



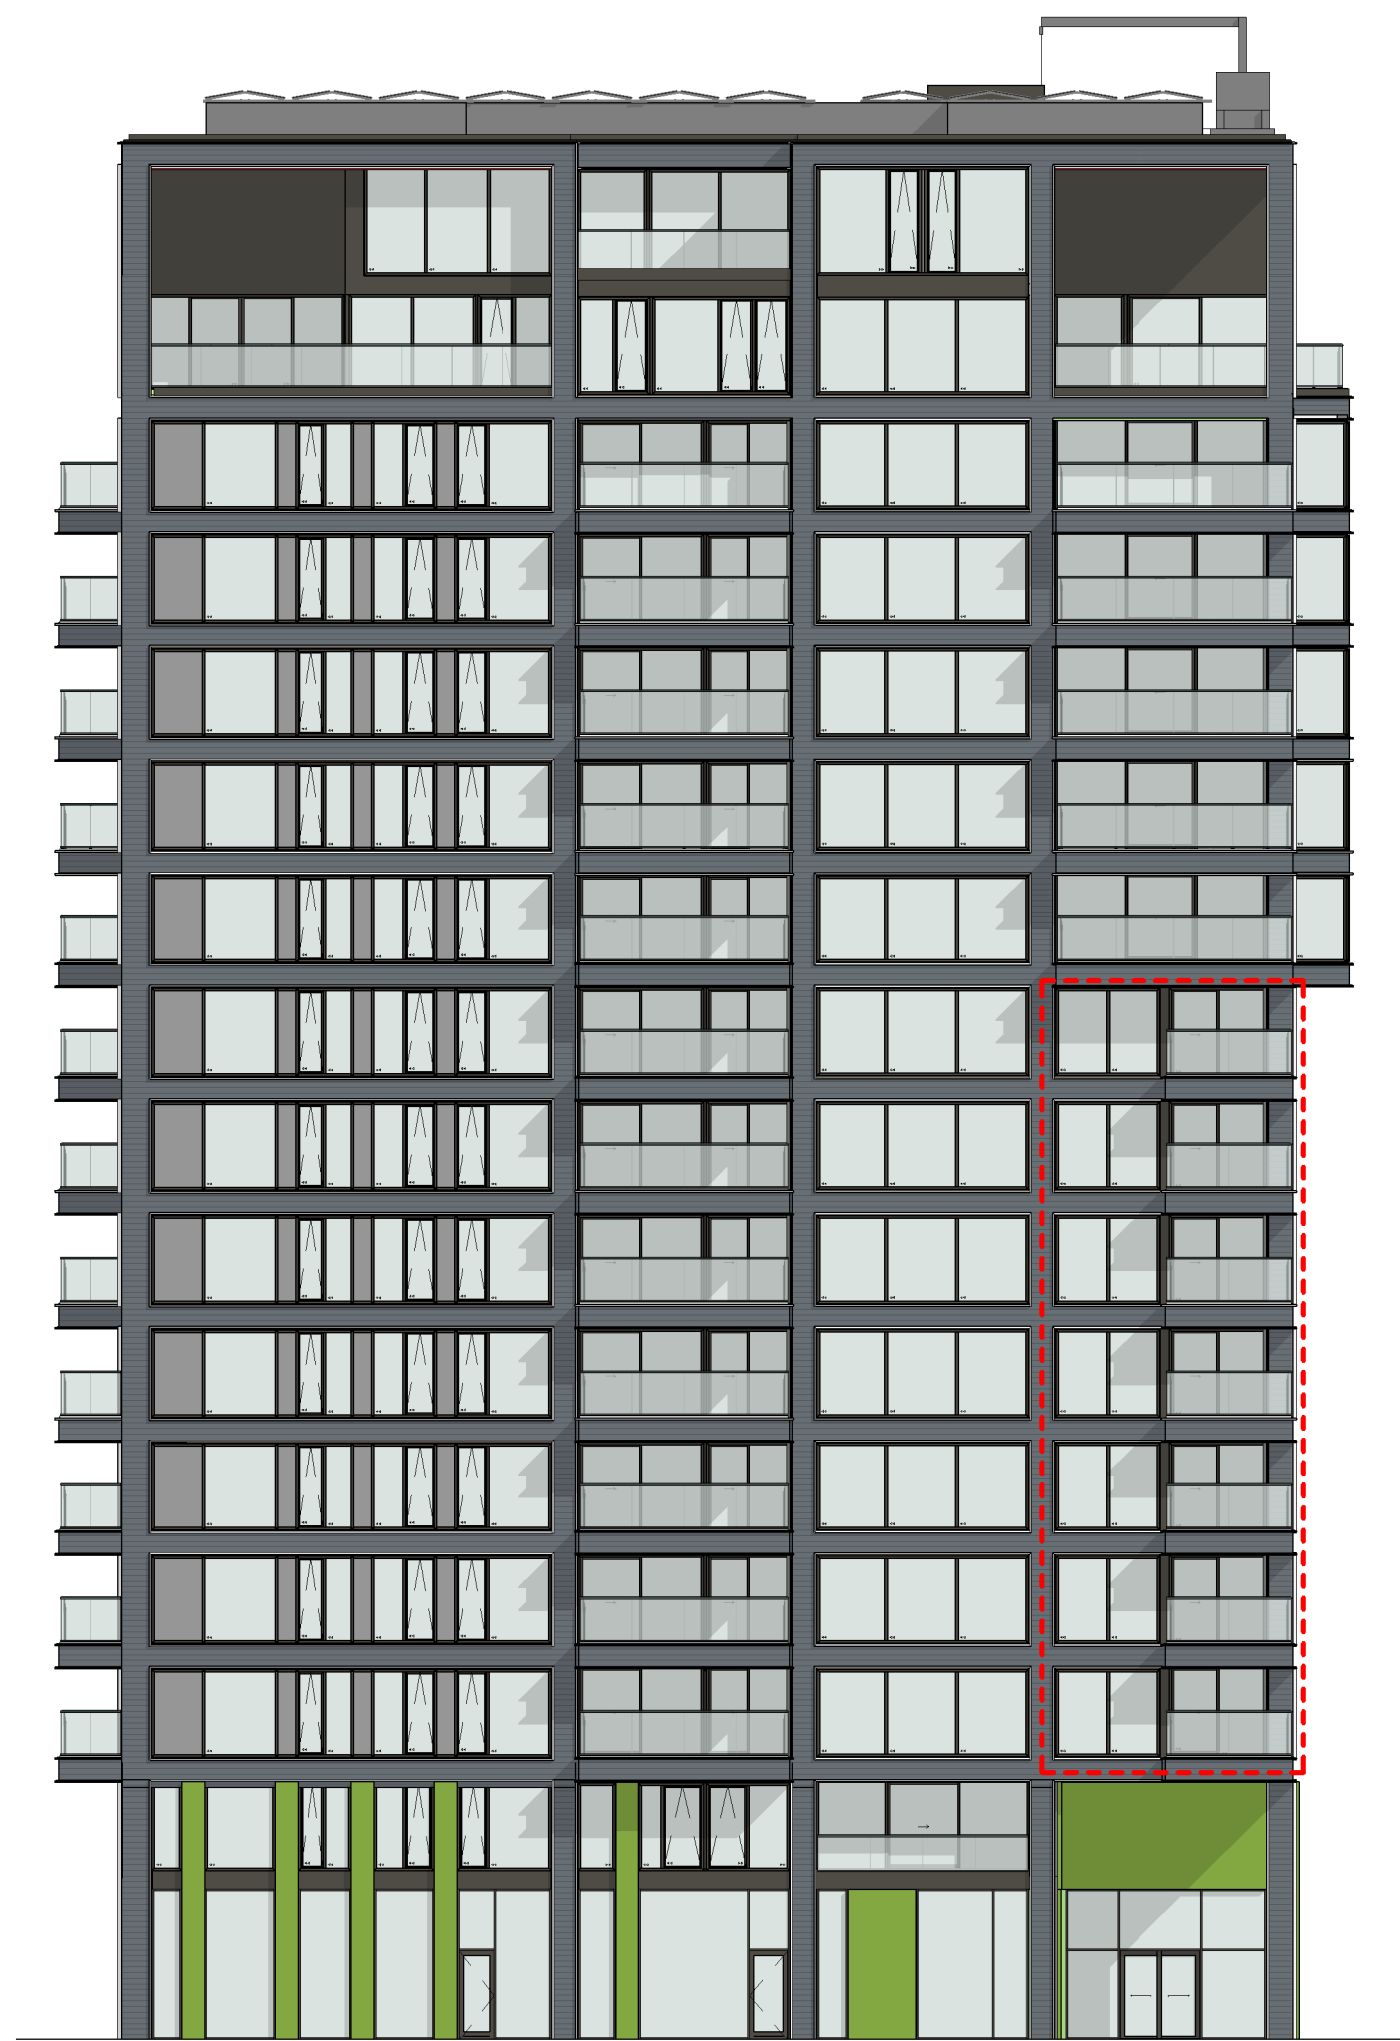


Zuidoost gevel schaal 1:200




Noordoost gevel schaal 1:200

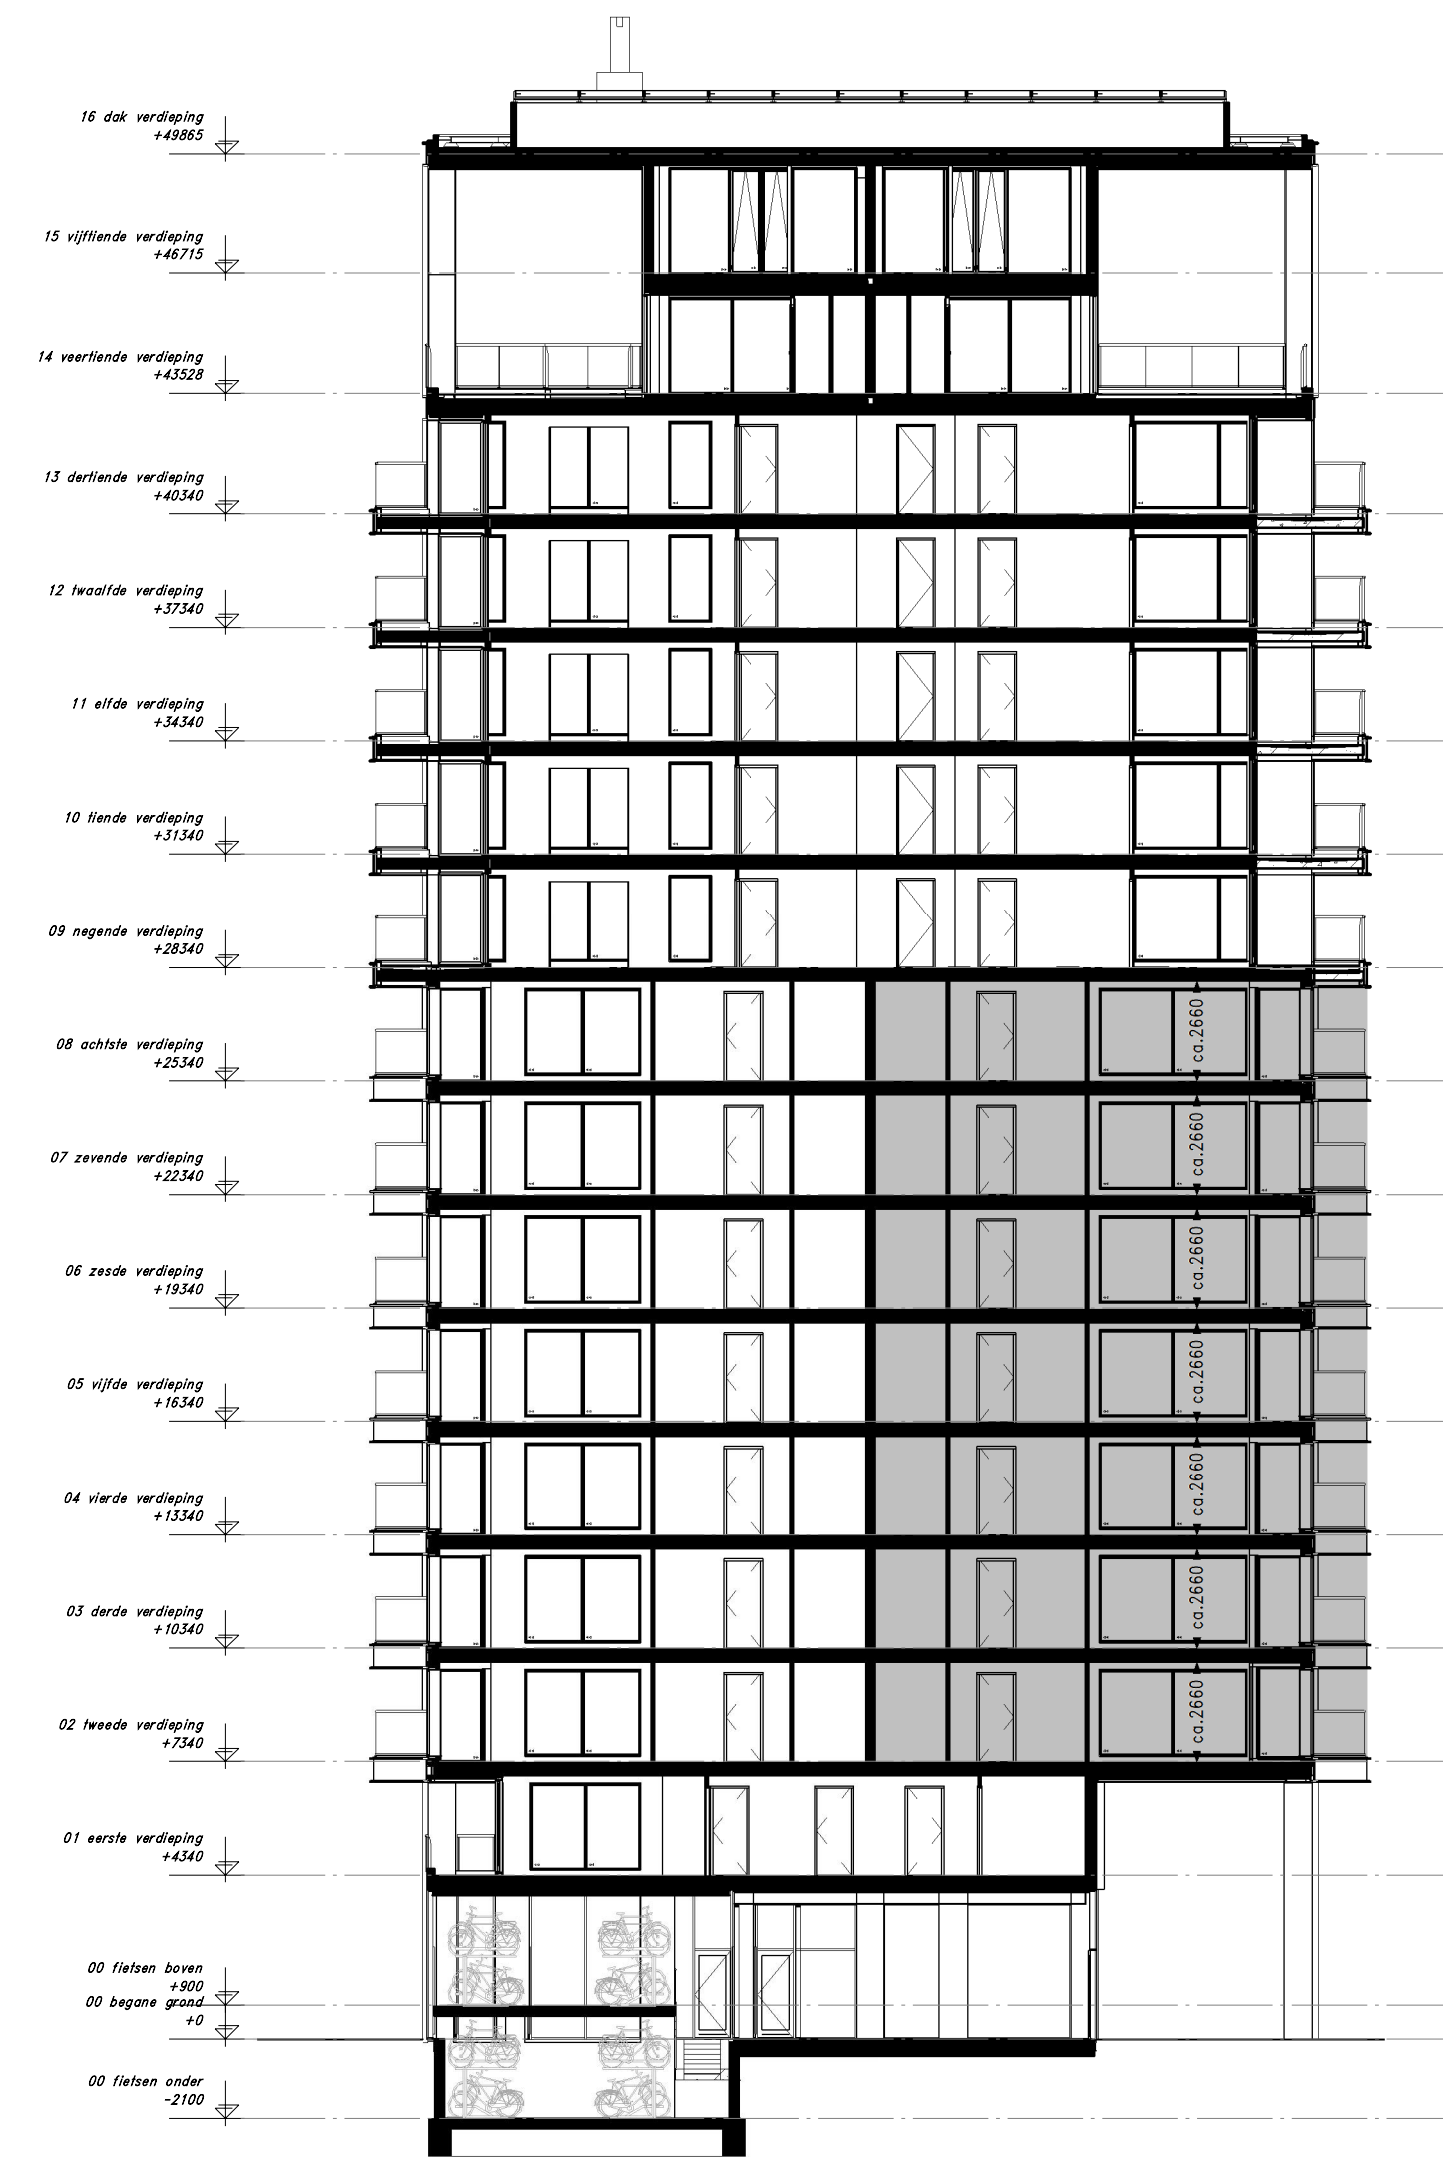

Doorsnede D-D

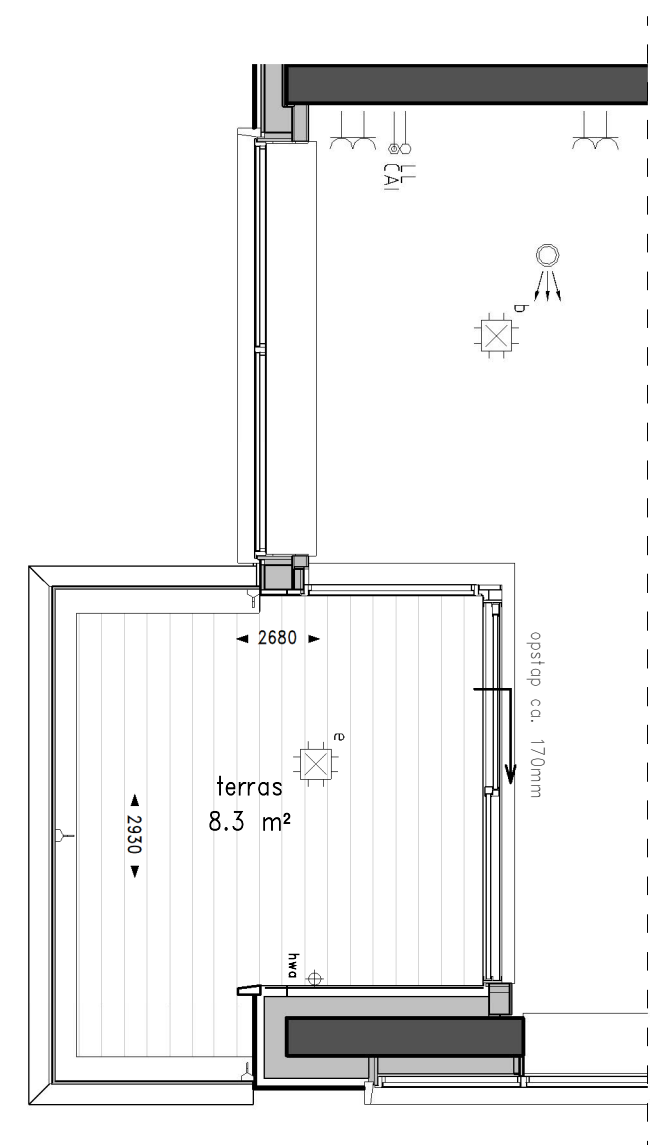

t.p.v. bouwnr. 6

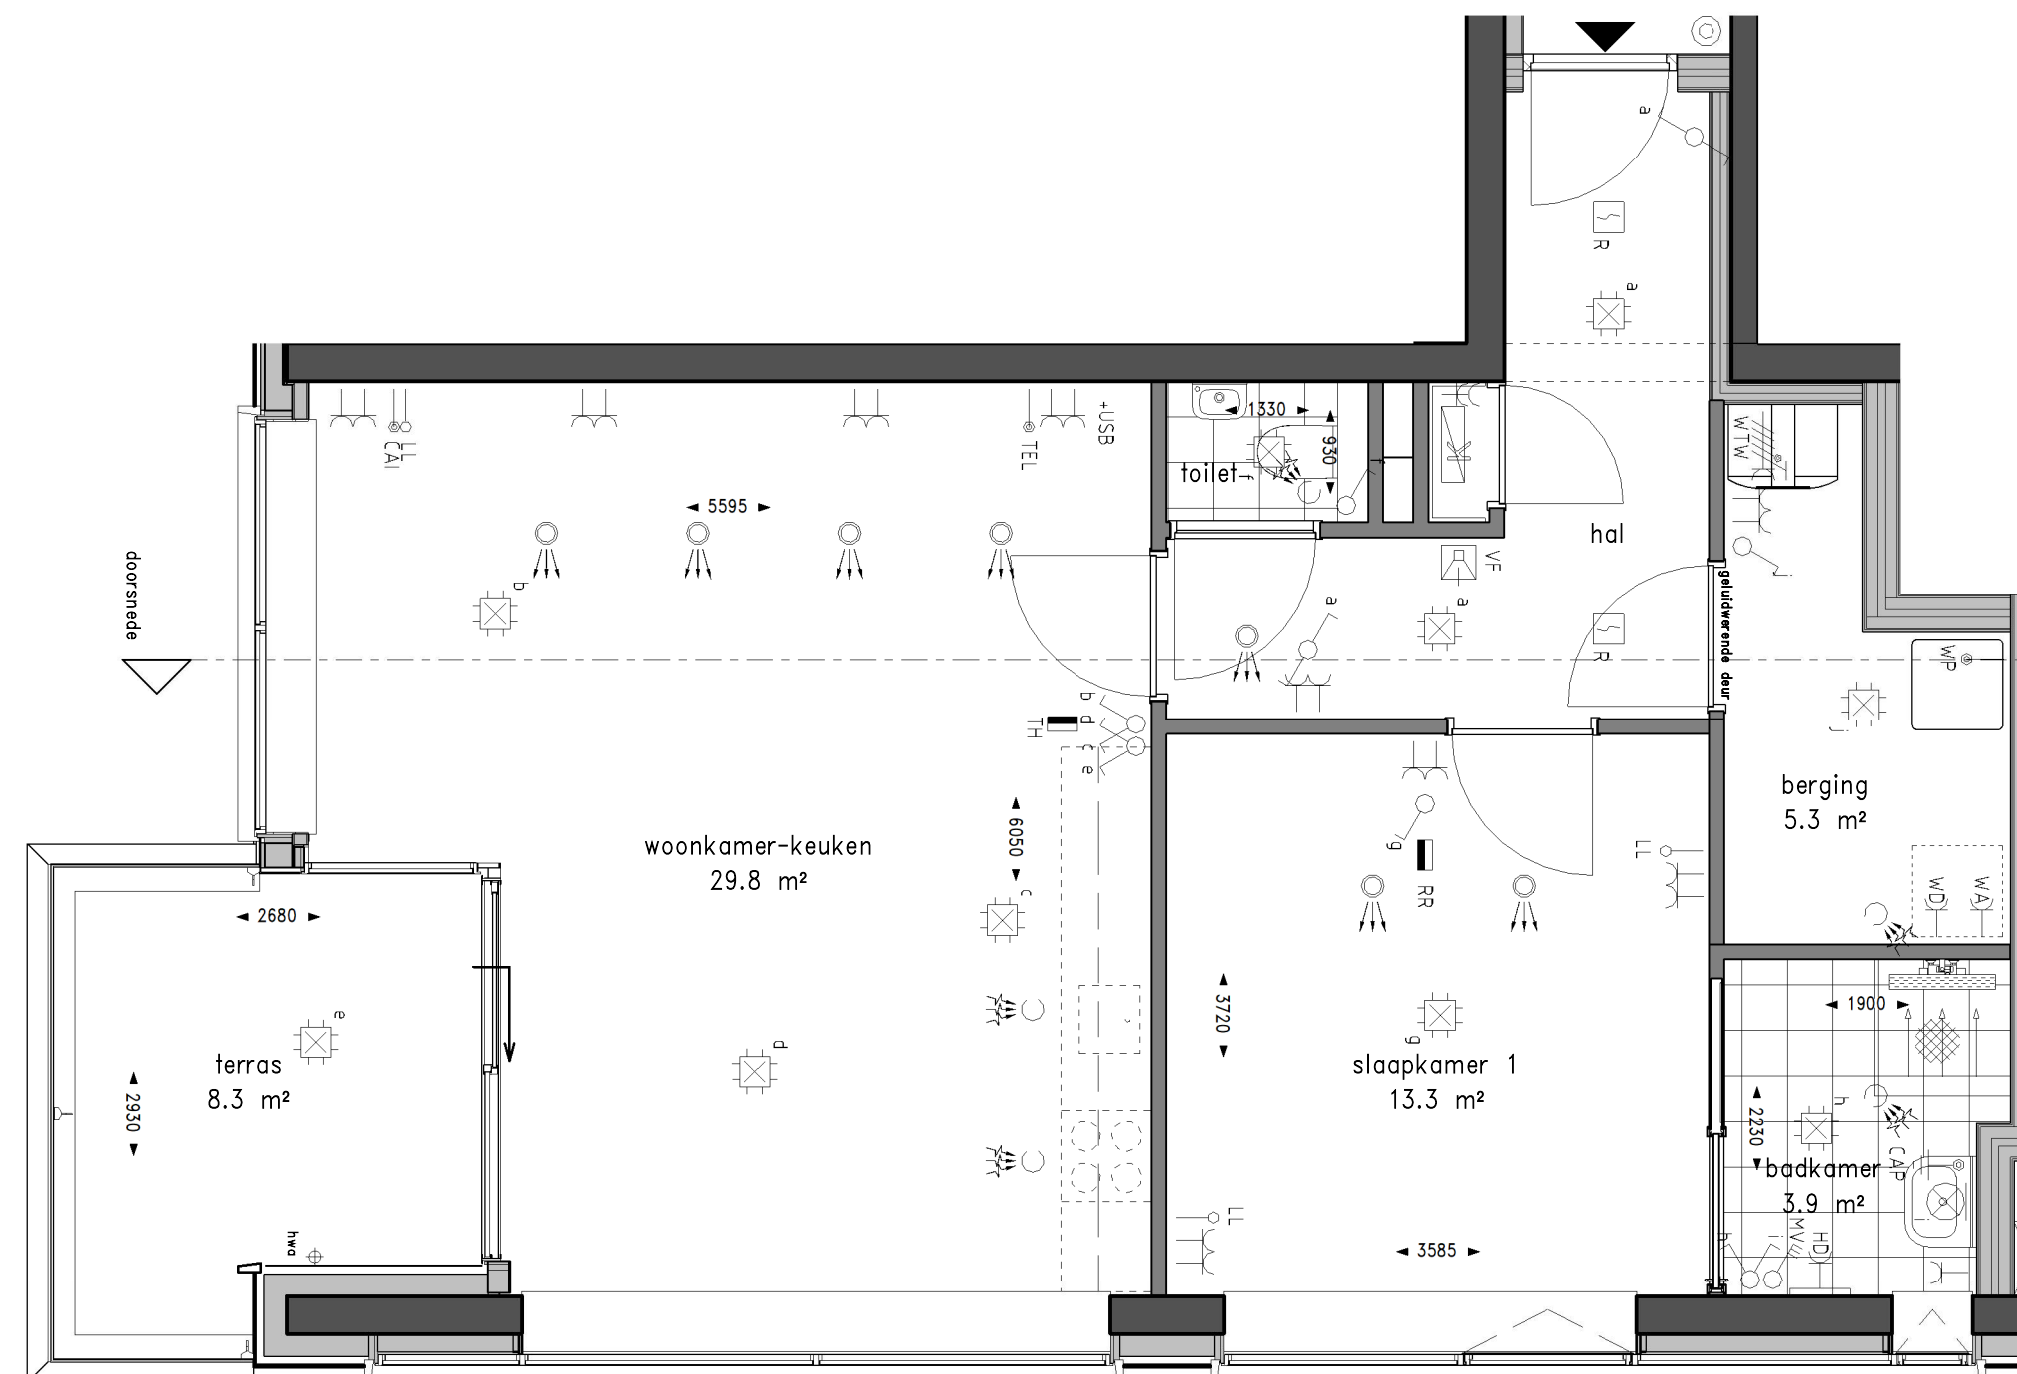

Plattegrond schaal 1:50

Renvooi gevel

	groene gevel/beplanting
	glas
	glas paneel (niet doorzichtig)
	leistenen (lage toren)
	leistenen (hoge toren)
	aluminium beplating

Renvooi plattegrond

	toilet
	douchehoek
	ligbad
	wastafel
	fonteinje
	woningentree
	vloertegelwerk
	opstelplaats wasmachine/wasdroger
	opstelplaats keuken (keukeninstallatie-punten conform separate 0-tekening)
	houten vloanders
	groene gevel/beplanting

Renvooi installaties

	ENKELPOUIGE SCHAKELAAR
	WISSELSCHAKELAAR
	SERIESCHAKELAAR
	SERIE-WISSELSCHAKELAAR
	COMBINATIE 2 DOZEN VLAKE UITVOERING
	COMBINATIE 3 DOZEN VLAKE UITVOERING
	DUBBELVOUDIGE WCD OPBOUW METERKAST
	ENKELVOUDIGE WCD T.B.V. WASMACHINE/WASDROGER
	ENKELVOUDIGE WANDCONTACTDOOS; BADKAMER : 1050+VL
	PERILEX WANDCONTACTDOOS T.B.V. WARMTEREGENERERING UNIT
	ENKELVOUDIGE WANDCONTACTDOOS T.B.V. BADKAMERADATOR HOOGTE : 260+VL BADKAMER
	DUBBELVOUDIGE WANDCONTACTDOOS HOOGTE : 300+VL
	DUBBELVOUDIGE WANDCONTACTDOOS + USB HOOGTE : 300+VL
	ENKELVOUDIGE WANDCONTACTDOOS T.B.V. ZONNEPANELEN (PHOTO VOLTAIC) AANSLUITPUNT RADATOR BADKAMER
	CENTRAAL AARDPUNT IN BADKAMER ONDER WASTAFEL
	AARDPUNT
	AARDMAT
	ASP WANDLICHTPUNT BADKAMER HOOGTE : 1800+VL
	WARMTEREGENERERING INBLAAS VENTIL. PLAATS VAN DE VENTIL. ZIJN INDICATIEF
	WARMTEREGENERERING AFZUG VENTIL. PLAATS VAN DE VENTIL. ZIJN INDICATIEF
	VERDEELRICHTING IN METERKAST
	KAMERTHERMOSTAAT BEDRAAD
	KAMERTHERMOSTAAT DRAADLOOS
	RUIMTE REGELING 1500+VL
	KAMERTHERMOSTAAT HOOGTE 1500+VL
	CENTRAALDOOS MET LICHTAANSLUITPUNT
	ROOKMELDER
	BEDRADE AANSLUITING KAMERTHERMOSTAAT BIJ WARMTEPOMP
	BEDRADE AANSLUITING TELEVISIE/RADIO HOOGTE : 300+VL
	BEDRADE AANSLUITING TELEFOON HOOGTE : 300+VL
	LOZE AANSLUITING HOOGTE : 300+VL
	BEDRADE AANSLUITING WARMTEPOMP
	VIDEOFOON HOOGTE : 1500+VL
	WANDLICHT AANSLUITPUNT
	BELDRUKKER HOOGTE : 1500+VL
	HEMELWATERAFVOER
	WARMTEPOMP EN WATERVOORRAADVAT
	WTW UNIT


	14e verdieping		15e verdieping
	12e verdieping		13e verdieping
	10e verdieping		11e verdieping
	8e verdieping		9e verdieping
	6e verdieping		7e verdieping
	4e verdieping		5e verdieping
	2e verdieping		3e verdieping
	begane grond		1e verdieping




Den Haag Binck Kade	Woningtype 4 - 65,0 m²
Kade15	Bouwnr: 06 12 18 24 30 36 42
TEK. FORMAAT: A1	SCHAAL : 1:50/1:200
DATUM : 22-02-2019	TEKENINGNUMMER : VK-16




Noordoost gevel schaal 1:200

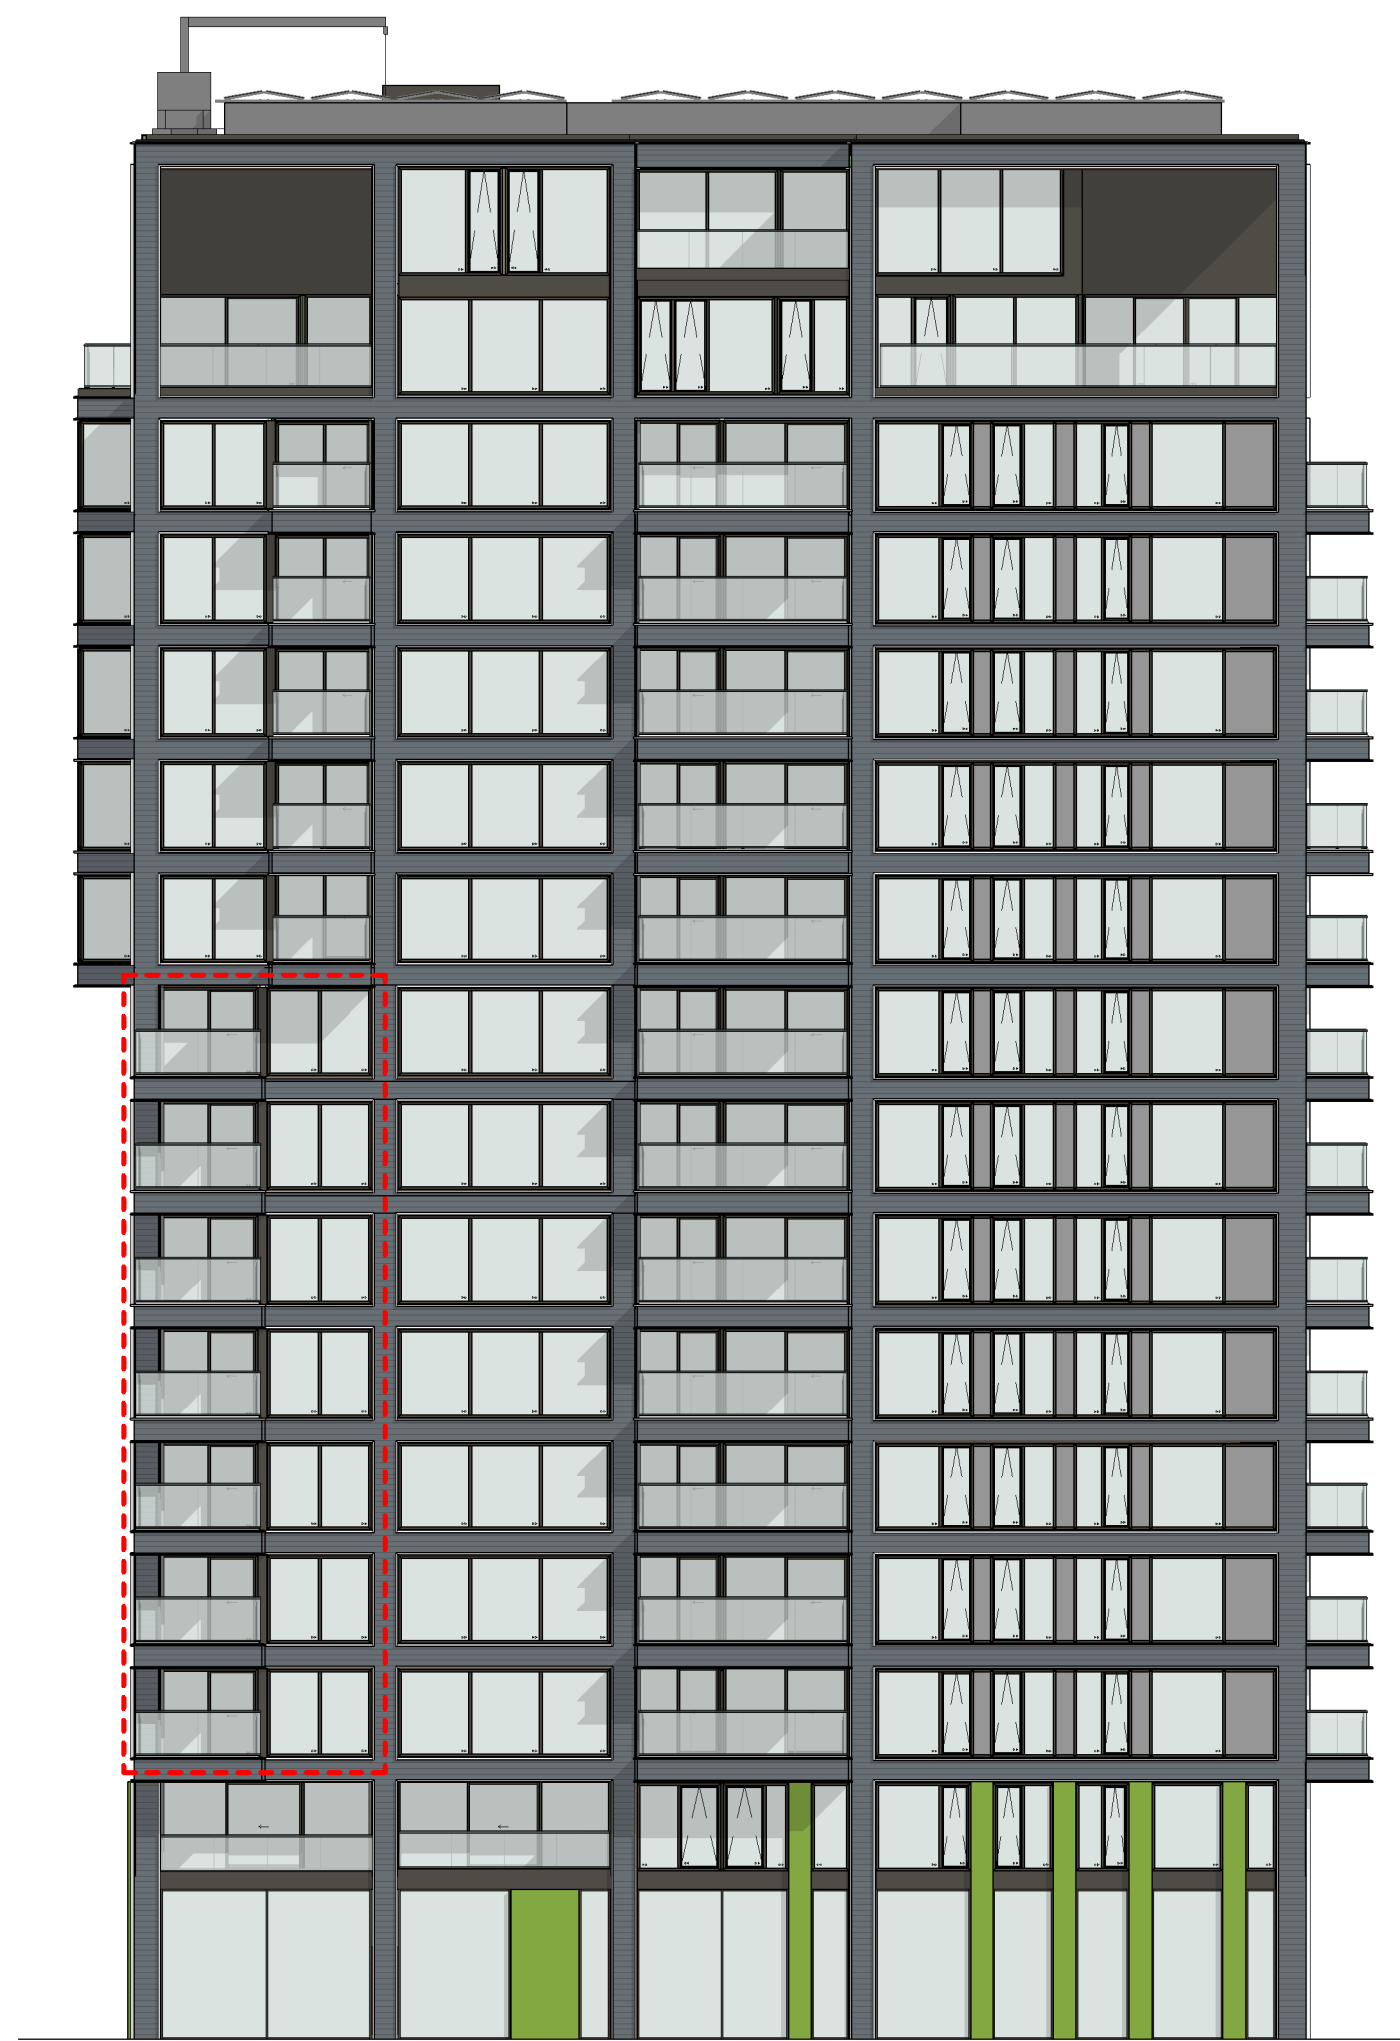

Noordwest gevel schaal 1:200

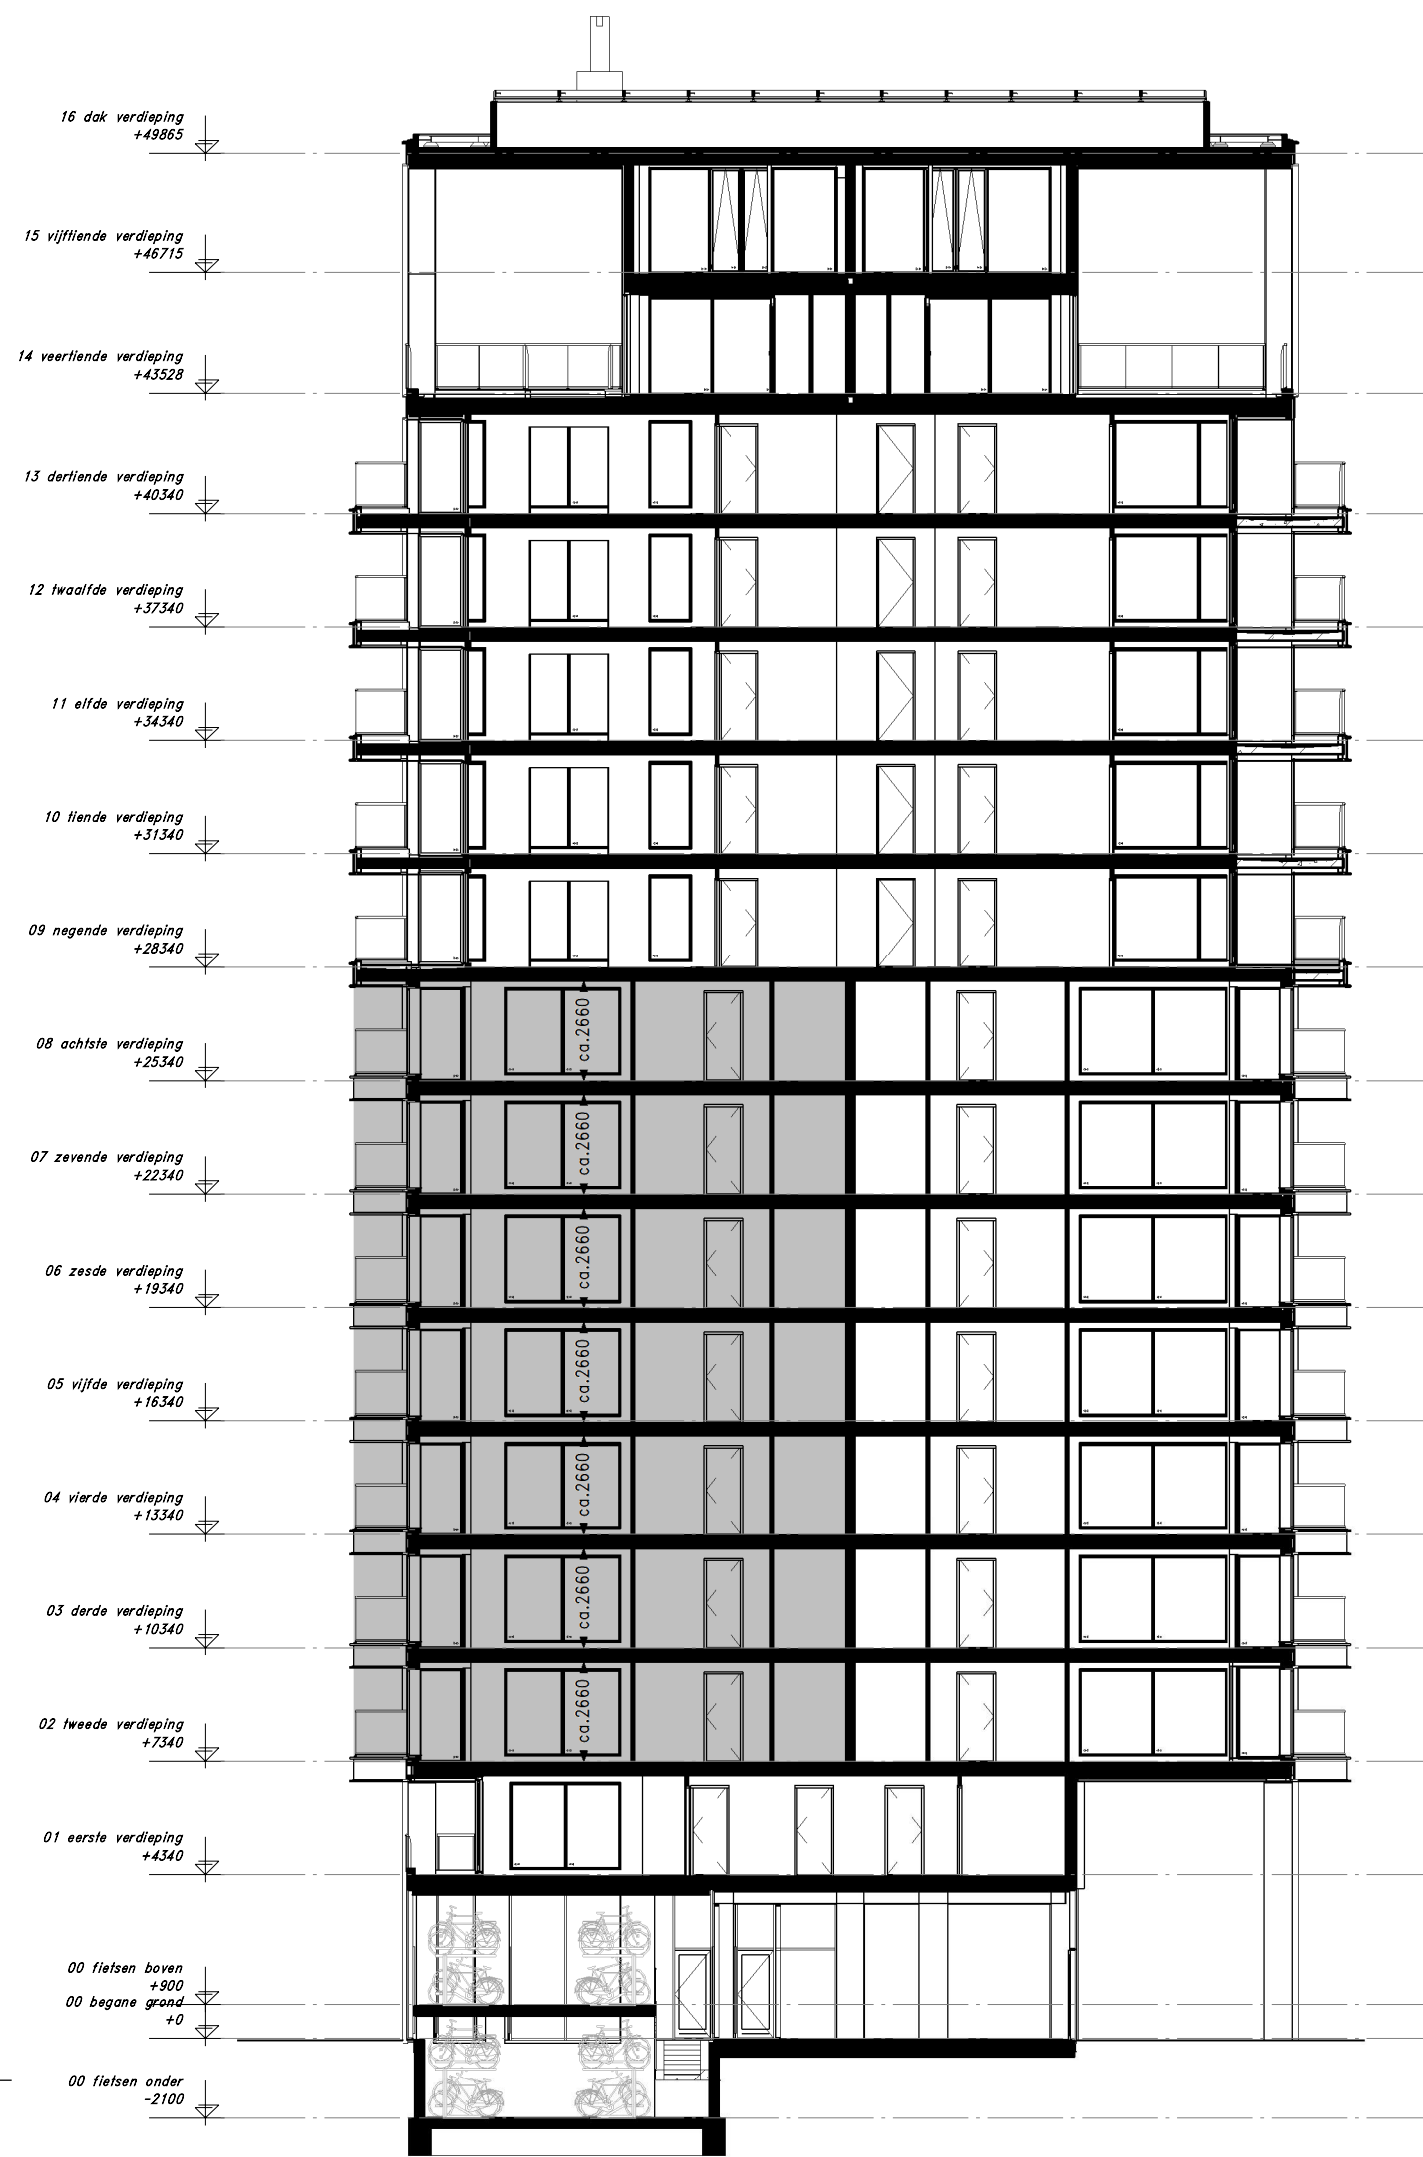

Doorsnede D-D

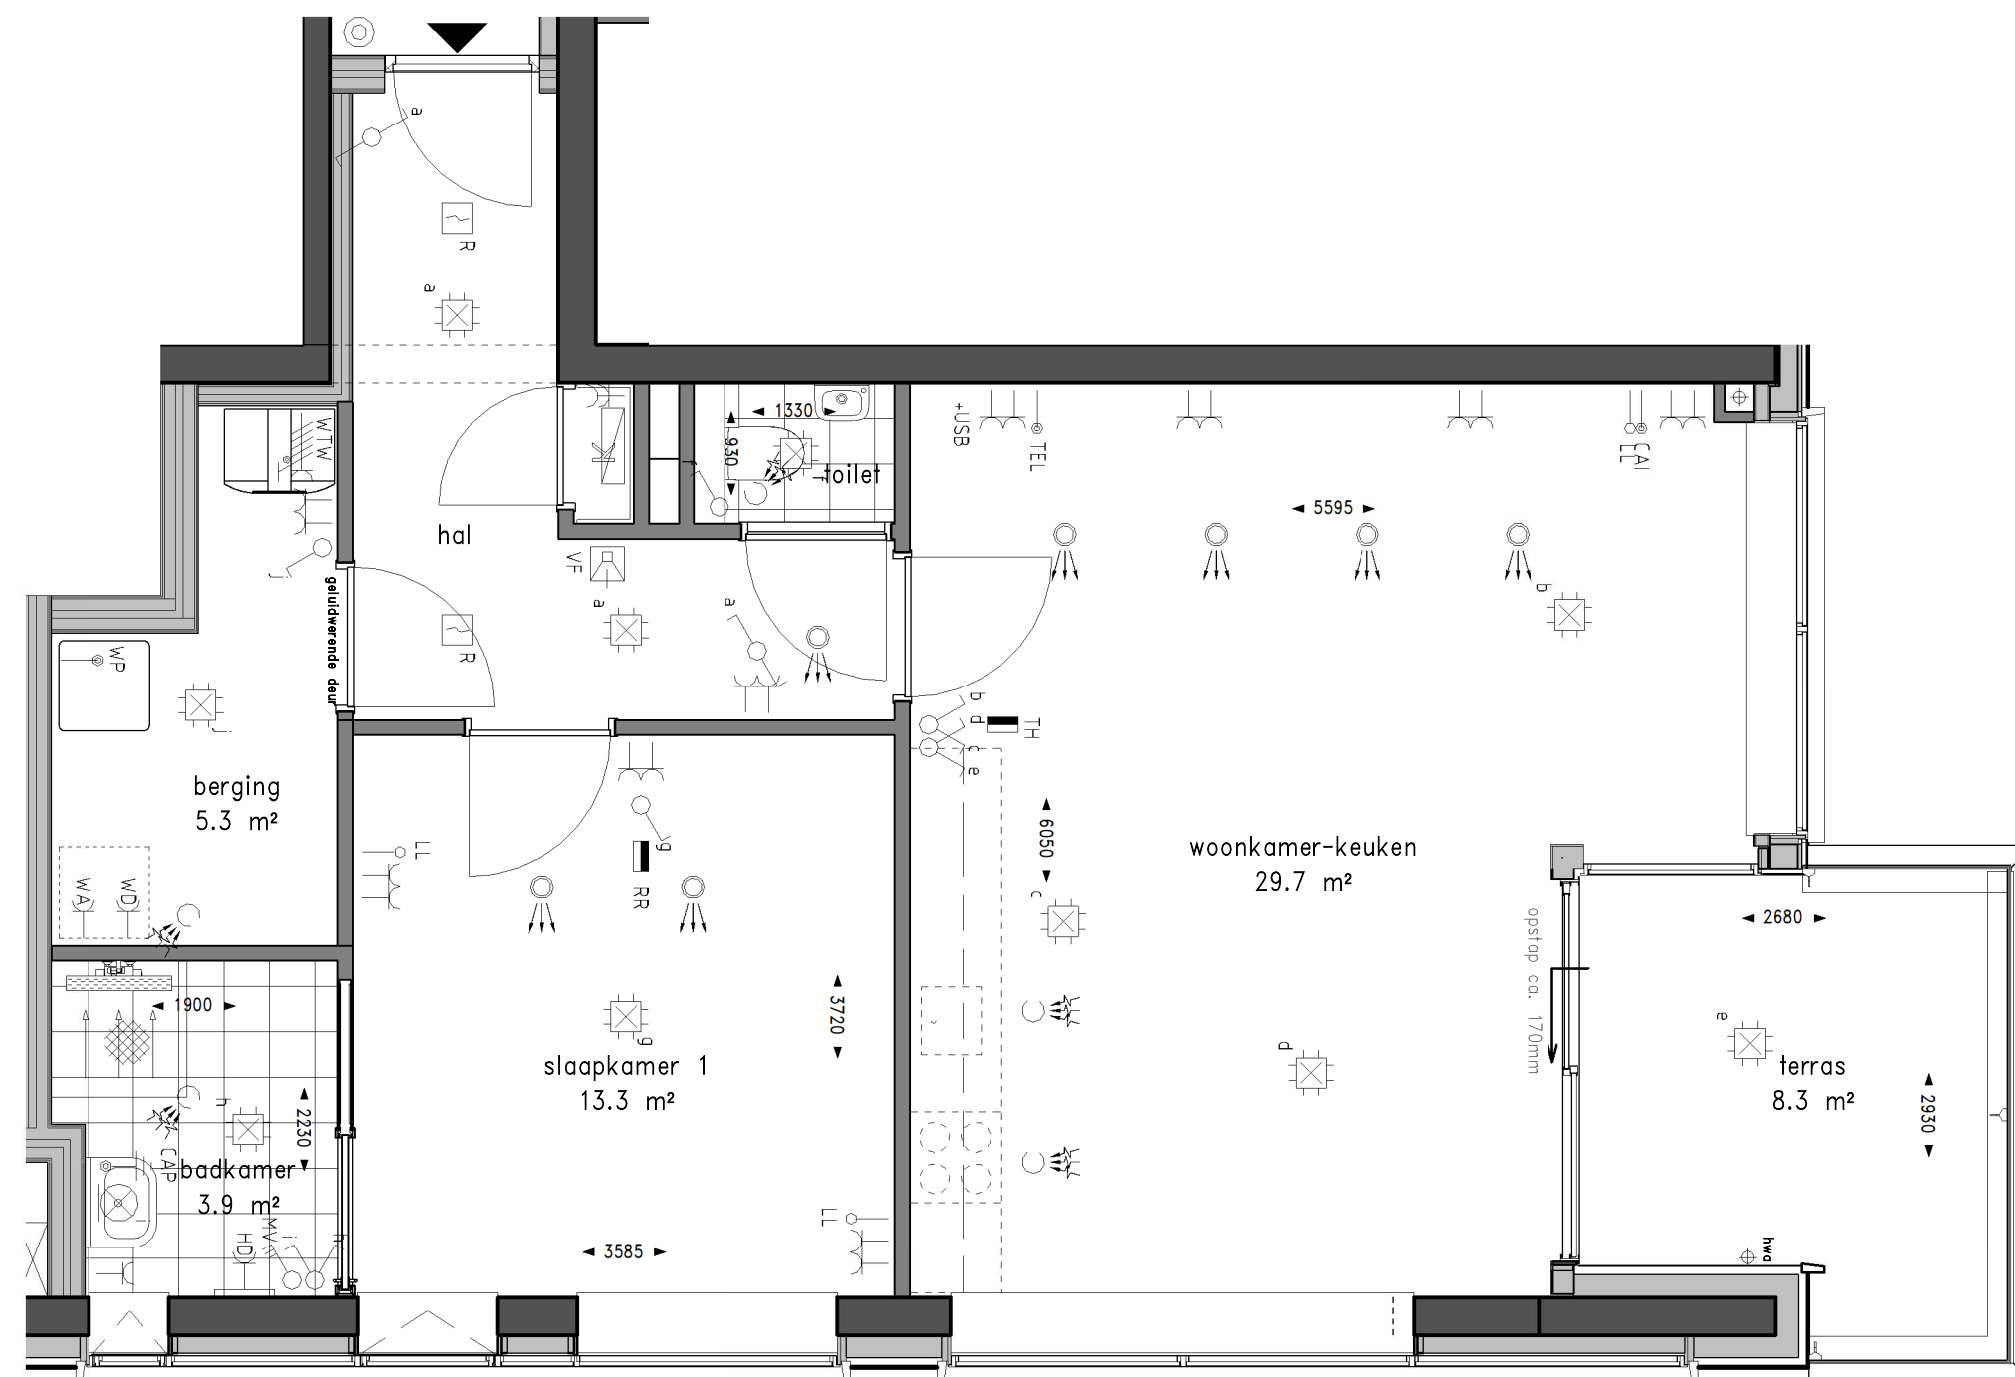

Plattegrond schaal 1:50

Renvooi gevel


	groene gevel/beplanting
	glas
	glas paneel (niet doorzichtig)
	leistenen (lage toren)
	leistenen (hoge toren)
	aluminium beplating

Renvooi plattegrond

	toilet
	douchehoek
	ligbad
	wastafel
	fonteinje
	woningentree
	vloertegelwerk
	opstelplaats wasmachine/wasdroger
	opstelplaats keuken (keukeninstallatie-punten conform separate 0-tekening)
	houen vlonders
	groene gevel/beplanting

Renvooi installaties

	ENKELPOUIGE SCHAKELAAR
	WISSELSCHAKELAAR
	SERIESCHAKELAAR
	SERIE-WISSELSCHAKELAAR
	COMBINATIE 2 DOZEN VLAKE UITVOERING
	COMBINATIE 3 DOZEN VLAKE UITVOERING
	DUBBELVOUDIGE WCD OPBOUW METERKAST
	ENKELVOUDIGE WCD T.B.V. WASMACHINE/WASDROGER
	ENKELVOUDIGE WANDCONTACTDOOS; BADKAMER : 1050+VL
	PERILEX WANDCONTACTDOOS T.B.V. WARMTEREGULERING UNIT
	ENKELVOUDIGE WANDCONTACTDOOS T.B.V. BADKAMERRADIATOR HOOGTE : 260+VL BADKAMER
	DUBBELVOUDIGE WANDCONTACTDOOS HOOGTE : 300+VL
	DUBBELVOUDIGE WANDCONTACTDOOS + USB HOOGTE : 300+VL
	ENKELVOUDIGE WANDCONTACTDOOS T.B.V. ZONNEPANELEN (PHOTO VOLTAIC) AANSLUITPUNT RADIATOR BADKAMER
	CENTRAAL AARDPUNT IN BADKAMER ONDER WASTAFEL
	AARDPUNT
	AARDMAT
	ASP WANDLICHTPUNT BADKAMER HOOGTE : 1800+VL
	WARMTEREGULERING INBLAAS VENTIL. PLAATS VAN DE VENTIELEN ZIJN INDICATIEF
	WARMTEREGULERING AFZUG VENTIL. PLAATS VAN DE VENTIELEN ZIJN INDICATIEF
	VERDEELINRICHTING IN METERKAST
	KAMERTHERMOSTAAT BEDRAAD
	KAMERTHERMOSTAAT DRAADLOOS
	RUIMTE REGELING 1500+VL
	KAMERTHERMOSTAAT HOOGTE 1500+VL
	CENTRAALDOOS MET LICHTAANSLUITPUNT
	ROOMMELDER
	BEDRADE AANSLUITING KAMERTHERMOSTAAT BIJ WARMTEPOMP
	BEDRADE AANSLUITING TELEVISIE/RADIO HOOGTE : 300+VL
	BEDRADE AANSLUITING TELEFOON HOOGTE : 300+VL
	LOZE AANSLUITING HOOGTE : 300+VL
	BEDRADE AANSLUITING WARMTEPOMP
	VIDEOFOON HOOGTE : 1500+VL
	WANDLICHT AANSLUITPUNT
	BELDRUKKER HOOGTE : 1500+VL
	HEMELWATERAFVOER
	WARMTEPOMP PUNT EN WATERVOORRAADVAT
	WTW UNIT

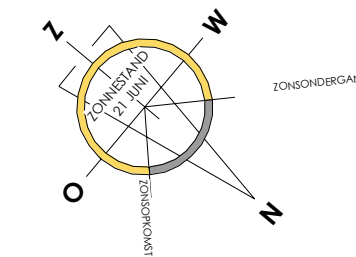

Den Haag Binck Kade
Kade15
Woningtype 4 (gespiegeld) - 65,0 m²
Bouwnr: 11 17 23 29 35 41 47


TEK. FORMAAT: A1
DATUM : 22-02-2019
SCHAAAL : 1:50/1:200
TEKENINGNUMMER : VK-17




Noordwest gevel schaal 1:200




Zuidwest gevel schaal 1:200

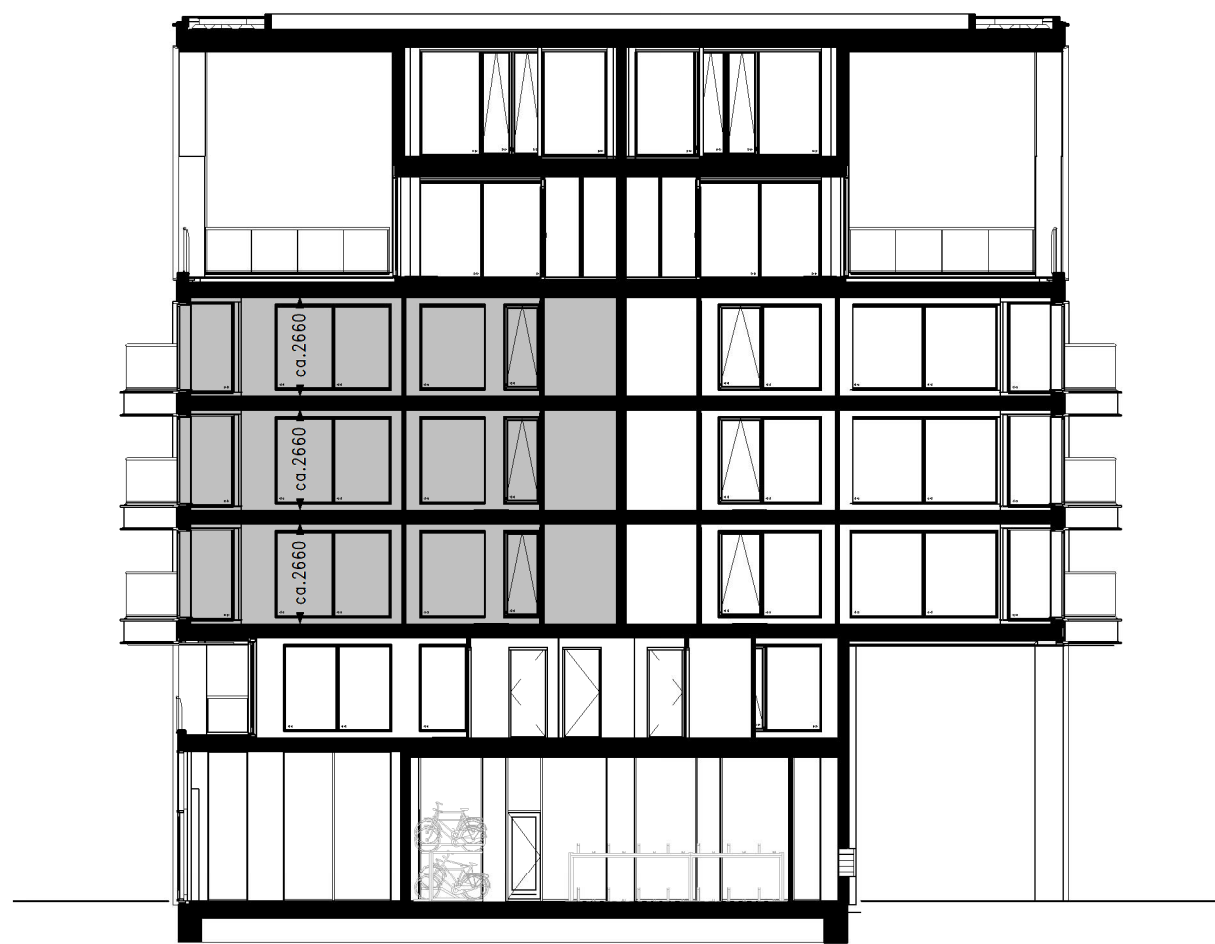

Doorsnede schaal 1:200

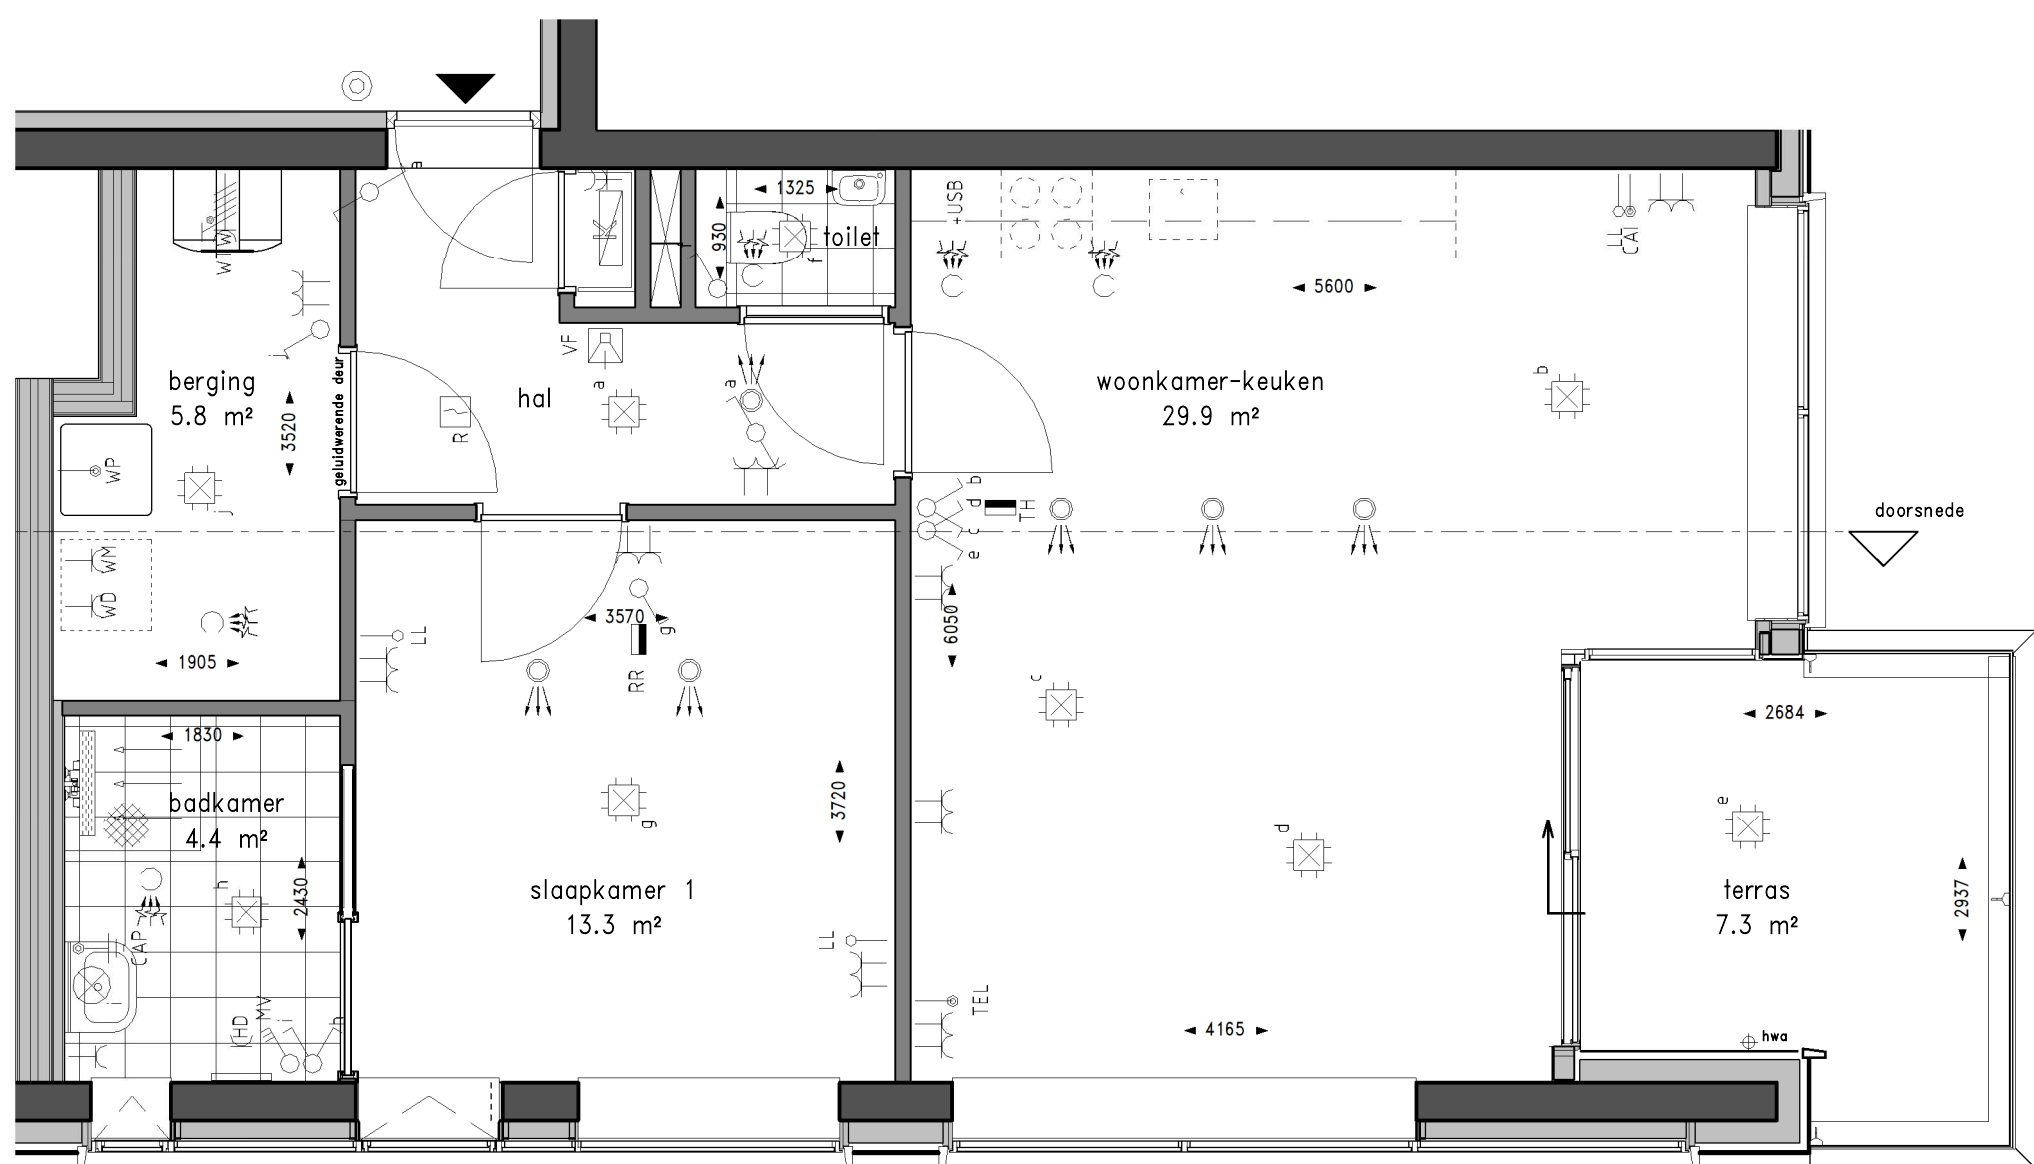


Plattegrond schaal 1:50

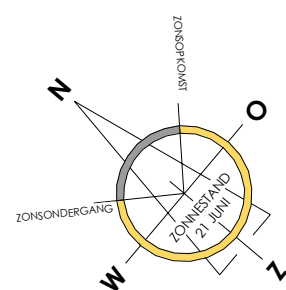



Renvooi gevel



Renvooi plattegrond

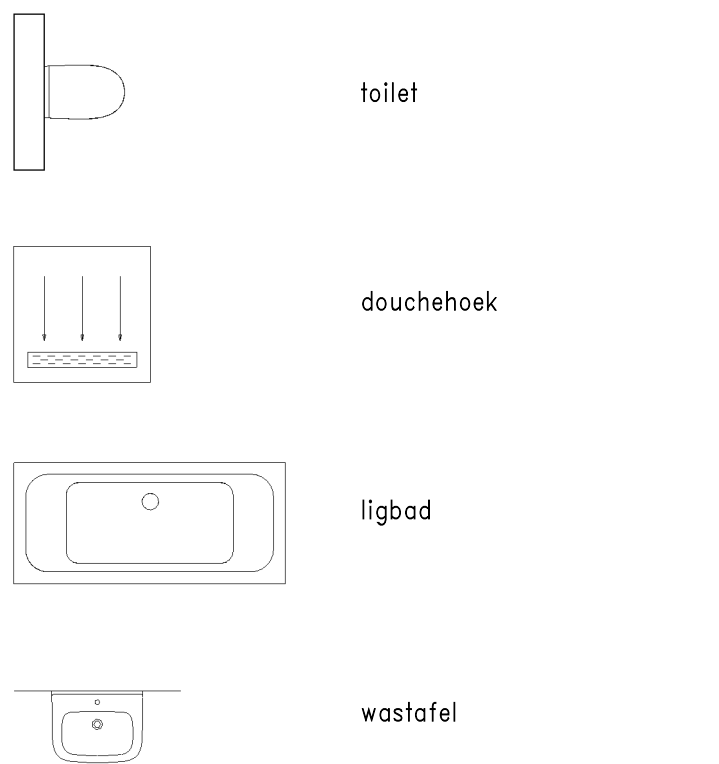

Renvooi installaties

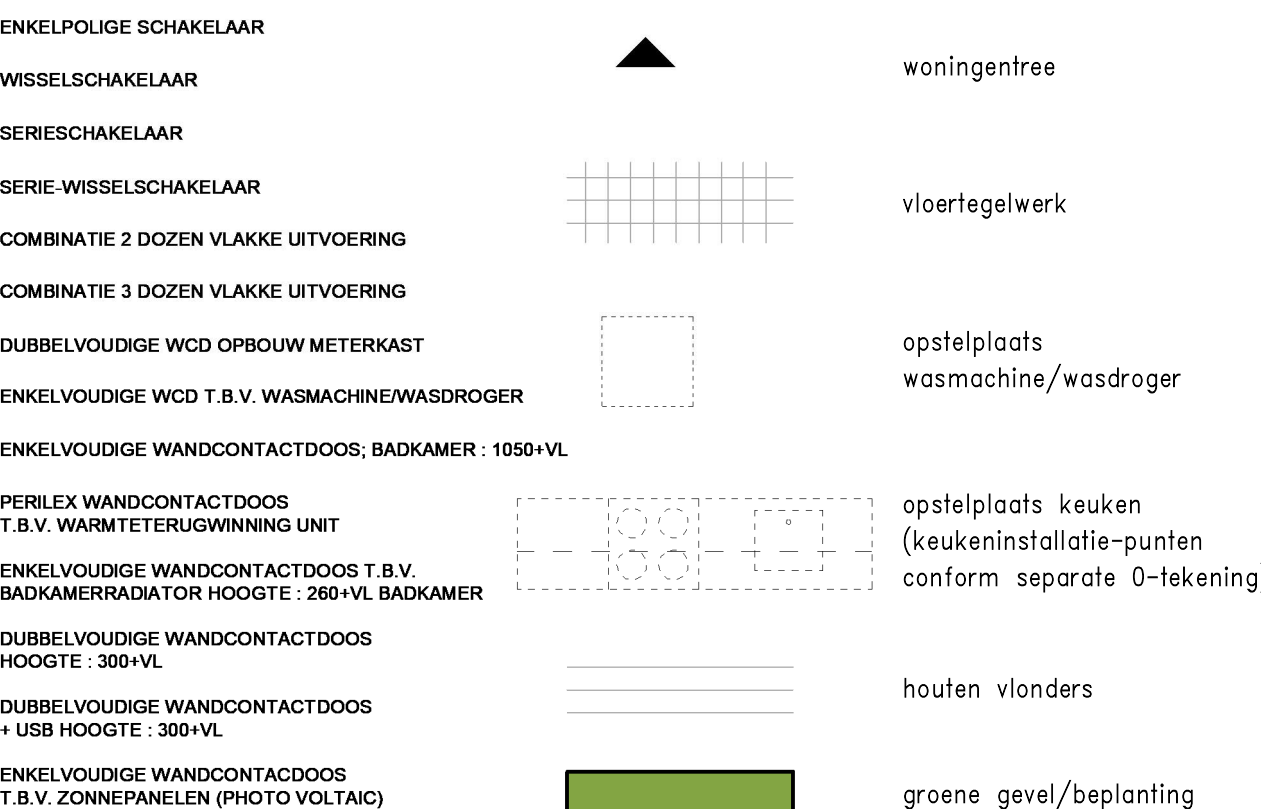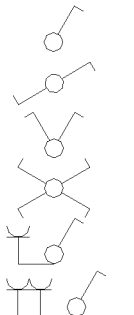

WONEN OP BINCK EILAND

Den Haag Binck Kade	Woningtype 3 - 63,5 m²
Kade6	Bouwnr: 95 101 107
TEK. FORMAAT: A1	SCHAAL : 1:50/1:200
DATUM : 22-02-2019	TEKENINGNUMMER : VK-41




Noordoost gevel schaal 1:200




Noordwest gevel schaal 1:200




Doorsnede schaal 1:200

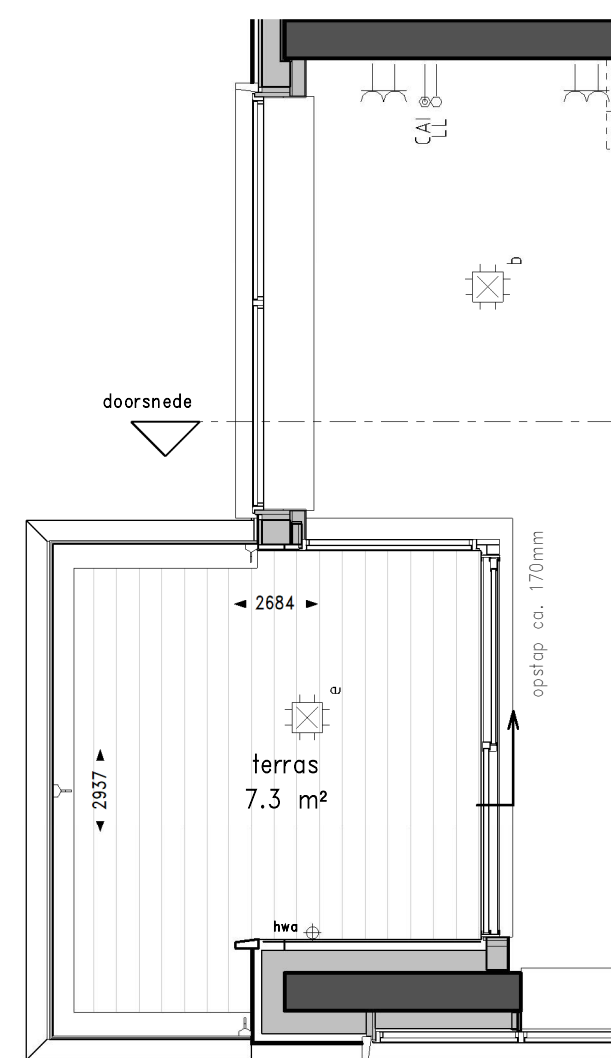

t.p.v. bouwnr. 90

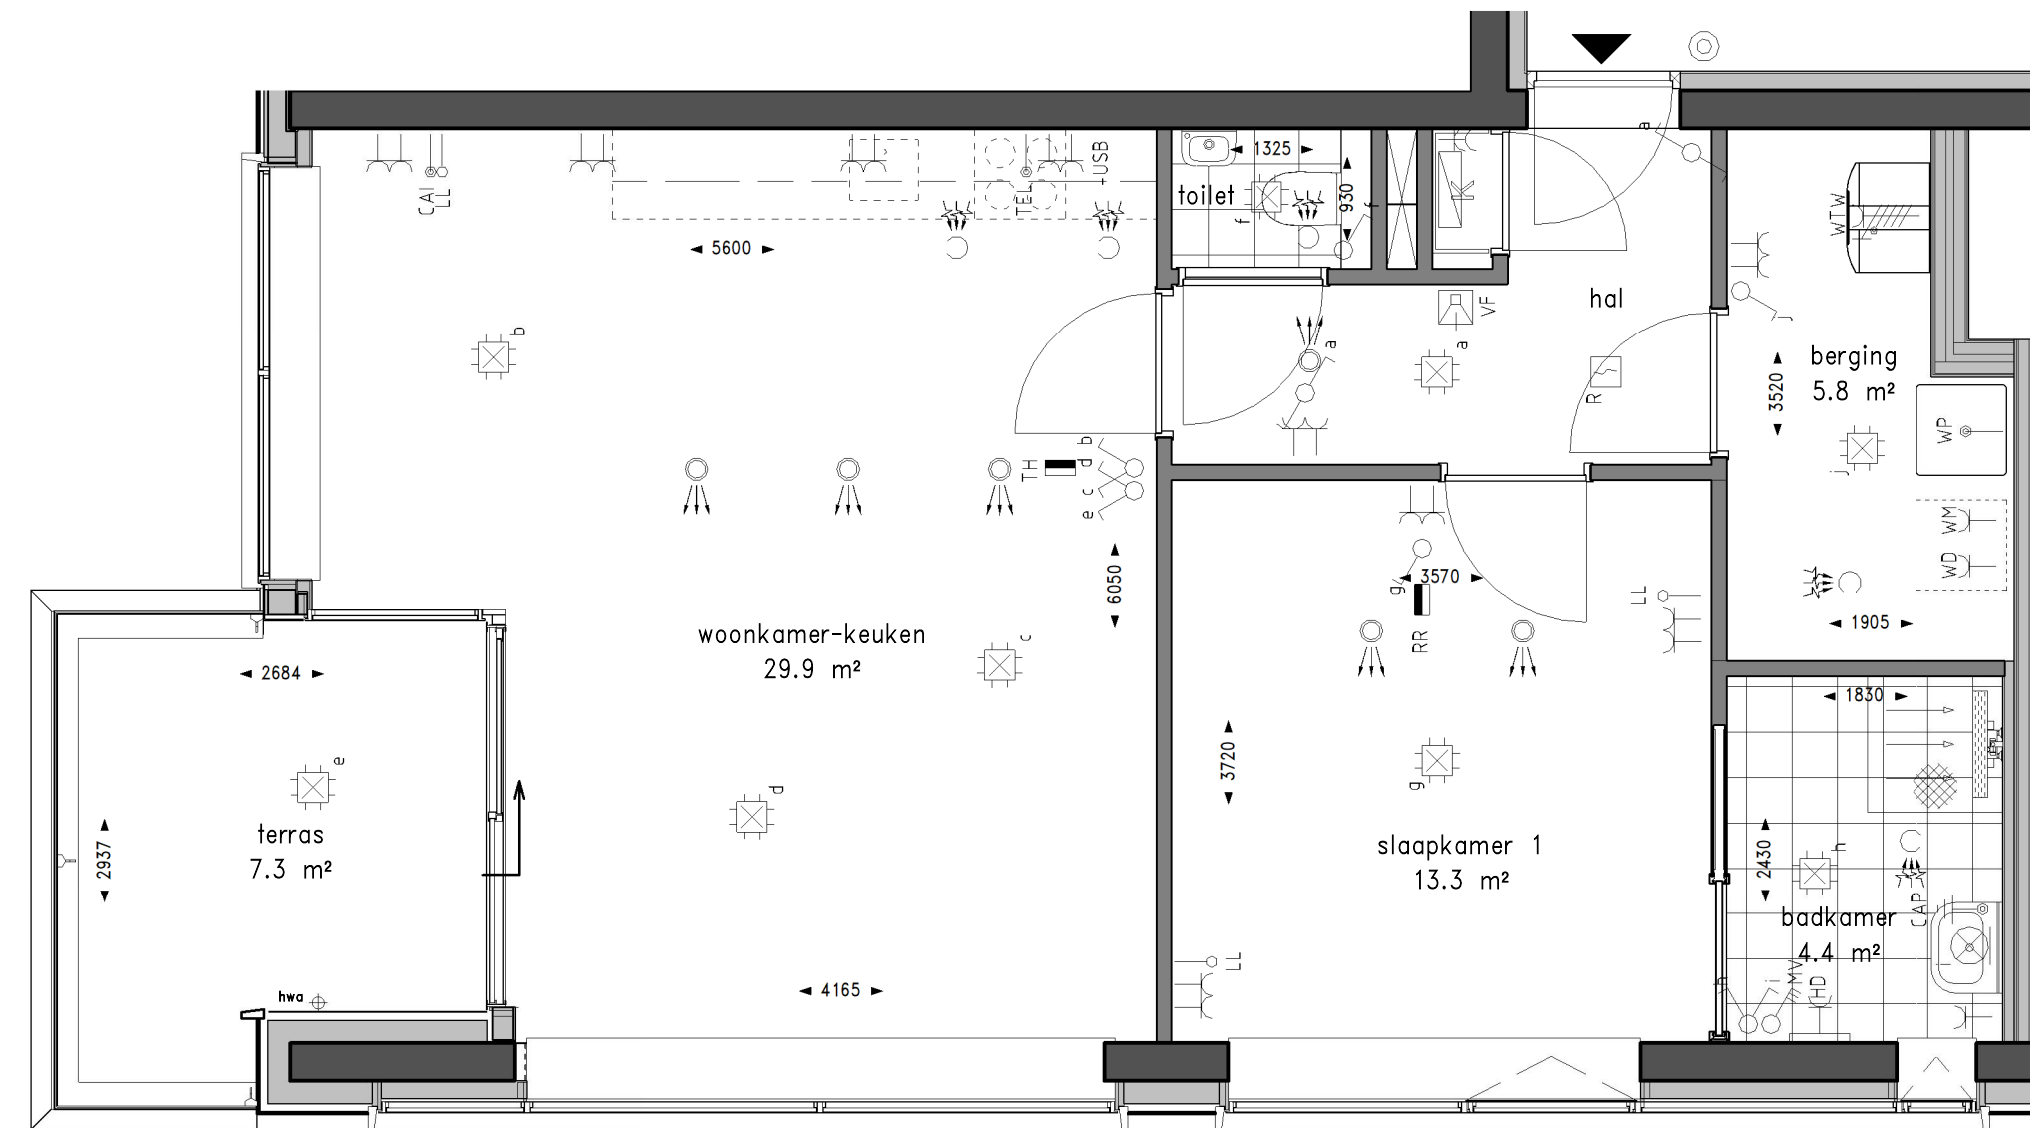

Plattegrond schaal 1:50

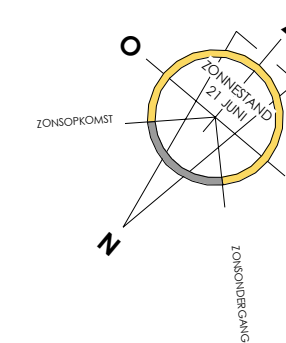

Renvooi gevel


	groene gevel/beplanting
	glas
	glas paneel (niet doorzichtig)
	leistenen (lage toren)
	leistenen (hoge toren)
	aluminium beplating

Renvooi plattegrond


	toilet
	douchehoek
	ligbad
	wastafel
	fonteinje
	woningentree
	vloertegelwerk
	opstelplaats wasmachine/wasdroger
	opstelplaats keuken (keukeninstallatie-punten conform separate 0-tekening)
	houten vlonders
	groene gevel/beplanting

Renvooi installaties


	ENKELPOLIGE SCHAKELAAR
	WISSELSCHAKELAAR
	SERIESCHAKELAAR
	SERIE-WISSELSCHAKELAAR
	COMBINATIE 2 DOZEN VLAKE UITVOERING
	COMBINATIE 3 DOZEN VLAKE UITVOERING
	DUBBELVOUDIGE WCD OPBOUW METERKAST
	ENKELVOUDIGE WCD T.B.V. WASMACHINE/WASDROGER
	ENKELVOUDIGE WANDCONTACTDOOS; BADKAMER : 1050+VL
	PERILEX WANDCONTACTDOOS T.B.V. WARMTEREGENERATIE UNIT
	ENKELVOUDIGE WANDCONTACTDOOS T.B.V. BADKAMERRADIATOR HOOGTE : 260+VL BADKAMER
	DUBBELVOUDIGE WANDCONTACTDOOS HOOGTE : 300+VL
	DUBBELVOUDIGE WANDCONTACTDOOS + USB HOOGTE : 300+VL
	ENKELVOUDIGE WANDCONTACTDOOS T.B.V. ZONNEPANELEN (PHOTO VOLTAGE) AANSLUITPUNT RADIATOR BADKAMER
	CENTRAAL AARDPUNT IN BADKAMER ONDER WASTAFEL
	AARDPUNT
	AARDMAT
	ASP WANDLICHTPUNT BADKAMER HOOGTE : 1800+VL
	WARMTEREGENERATIE INBLAAS VENTIL PLAATS VAN DE VENTIELEN ZIJN INDICATIEF
	WARMTEREGENERATIE AFZIG VENTIL PLAATS VAN DE VENTIELEN ZIJN INDICATIEF
	VERDEELRICHTING IN METERKAST
	KAMERTHERMOSTAAT BEDRAAD
	KAMERTHERMOSTAAT DRAADLOOS
	RUIMTE REGELING 1500+VL
	KAMERTHERMOSTAAT HOOGTE 1500+VL
	CENTRAALDOOS MET LICHTAANSLUITPUNT
	ROOKMELDER
	BEDRADE AANSLUITING KAMERTHERMOSTAAT BIJ WARMTEPOMP
	BEDRADE AANSLUITING TELEVISIE/RADIO HOOGTE : 300+VL
	BEDRADE AANSLUITING TELEFOON HOOGTE : 300+VL
	LOZE AANSLUITING HOOGTE : 300+VL
	BEDRADE AANSLUITING WARMTEPOMP
	VIDEOFOON HOOGTE : 1500+VL
	WANDLICHT AANSLUITPUNT
	BELDRUKKER HOOGTE : 1500+VL
	HEMELWATERAFVOER
	WARMTEPOMP EN WATERVOORRAADVAT
	WTW-UNIT

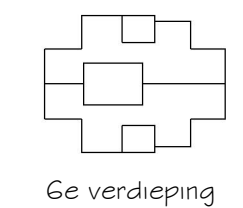


6e verdieping

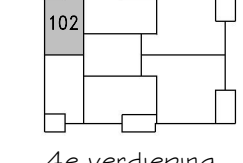


4e verdieping

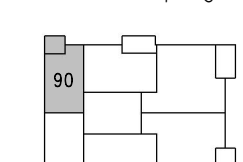


2e verdieping

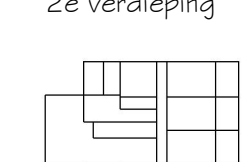


begane grond

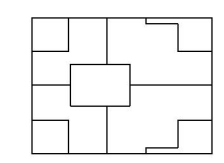

5e verdieping

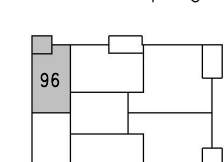

3e verdieping

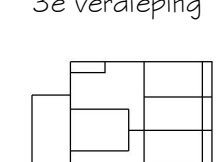

1e verdieping



WONEN OP BINCK EILAND

Den Haag Binck Kade

Kade6

Woningtype 3 (gespiegeld) - 63,5 m²

Bouwnr: 90 96 102

TEK. FORMAAT: A1

DATUM : 22-02-2019

SCHAAL : 1:50/1:200

TEKENINGNUMMER : VK-42