







Noordoost gevel schaal 1:200

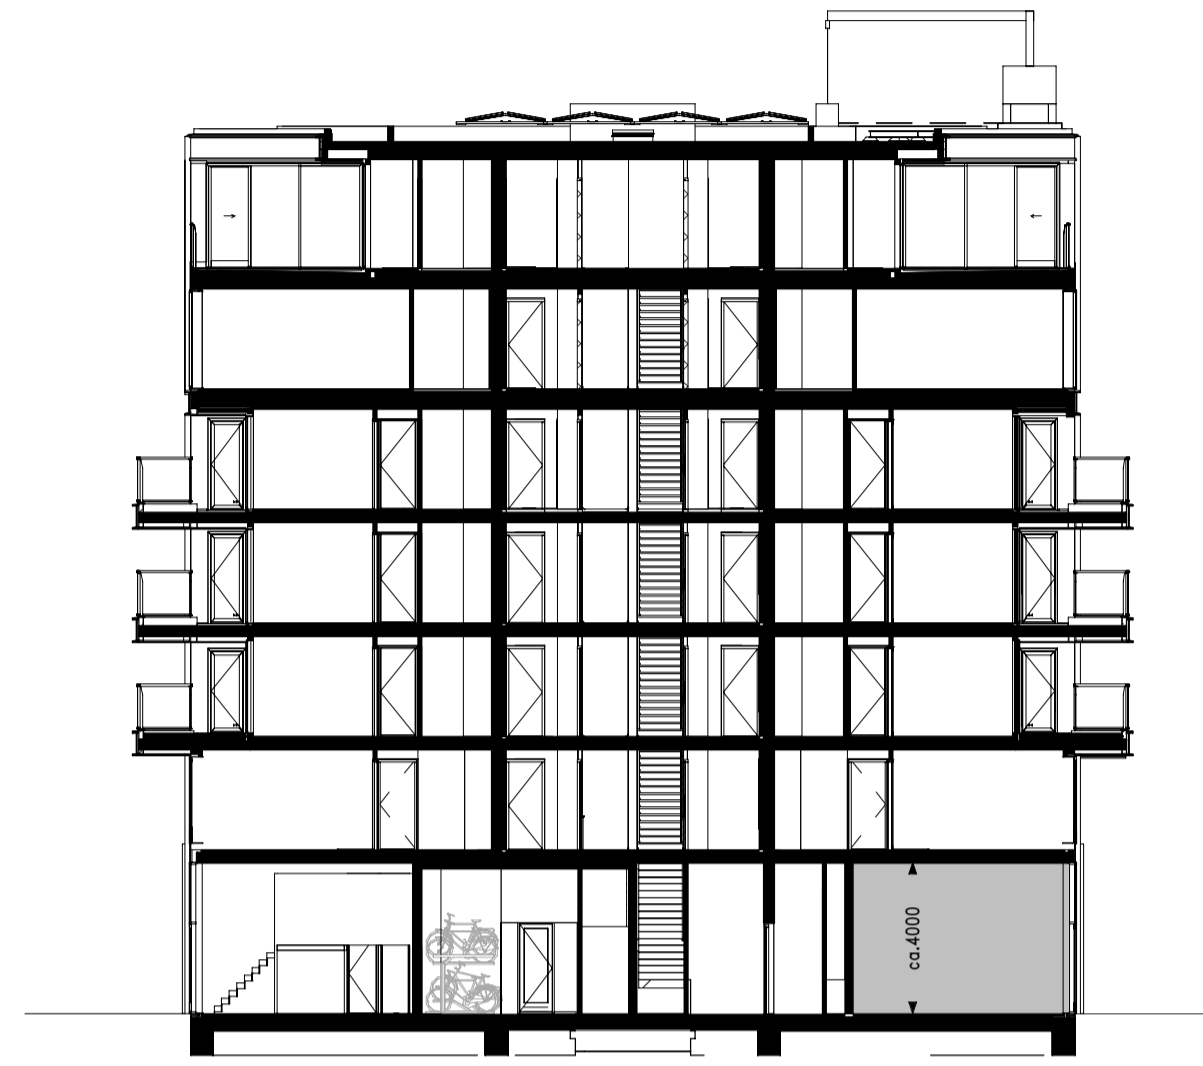

Doorsnede schaal 1:200

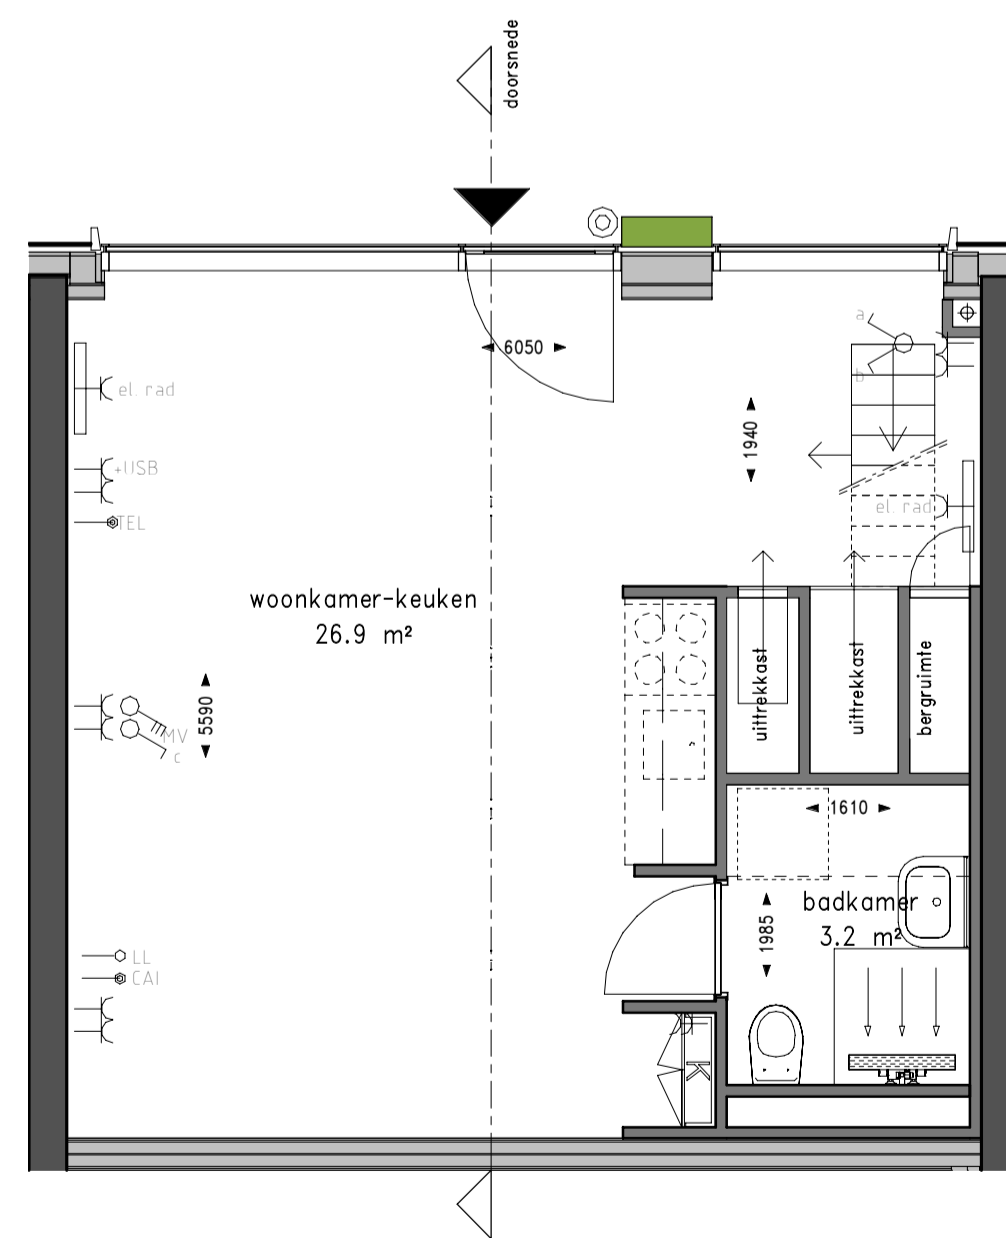







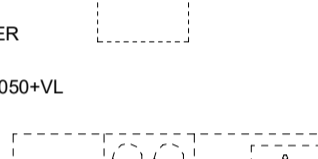

 


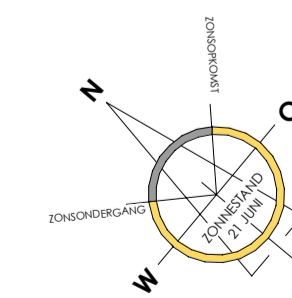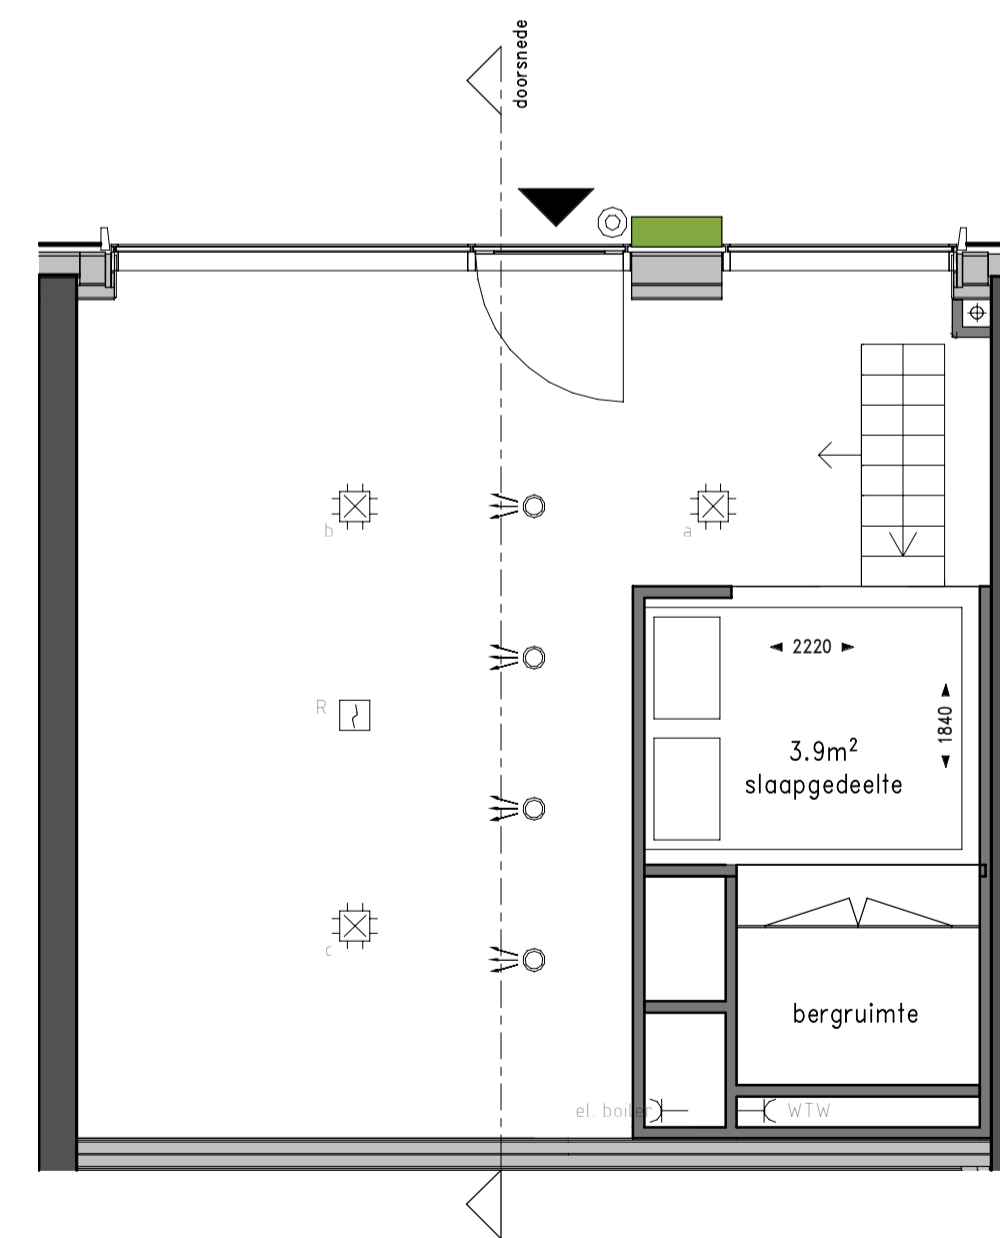Plattegrond schaal 1:50












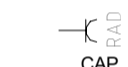
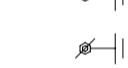


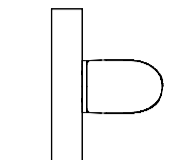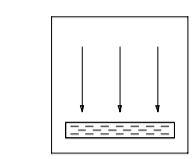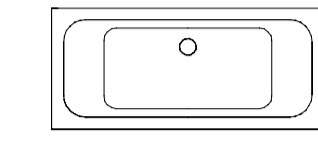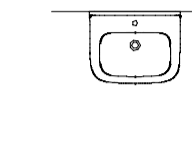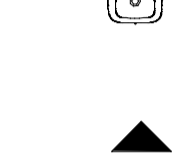




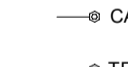
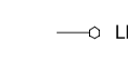

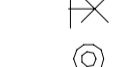
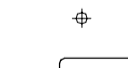




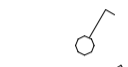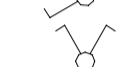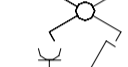

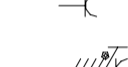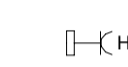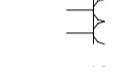

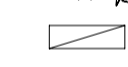

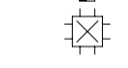
 
**Renvooi gevel**


-  groene gevel/beplanting
-  glas
-  glas paneel (niet doorzichtig)
-  leistenen (lage toren)
-  leistenen (hoge toren)
-  aluminium beplating

**Renvooi plattegrond**

-  toilet
-  douchehoek
-  ligbad
-  wastafel
-  fonteinje
-  woningentree
-  vloerregelwerk
-  opstelplaats wasmachine/wasdroger
-  opstelplaats keuken (keukeninstallatie-punten conform separate 0-tekening)
-  houten vloanders
-  groene gevel/beplanting

**Renvooi installaties**

-  ENKELPOLIGE SCHAKELAAR
-  WISSELSCHAKELAAR
-  SERIESCHAKELAAR
-  SERIE-WISSELSCHAKELAAR
-  COMBINATIE 3 DOZEN VLAKKE UITVOERING
-  COMBINATIE 2 DOZEN VLAKKE UITVOERING
-  WMD
-  WTW
-  HD
-  +USB
-  PV
-  CAP
-  AARDPUNT
-  AARDMAT
-  ASP WANDLICHTPUNT BADKAMER HOOGTE : 1800+VL
-  WARMETERUGWINNING INBLAS VENTIEL PLAATS VAN DE VENTIELEN ZIJN INDICATIEF
-  WARMETERUGWINNING AFZUIG VENTIEL PLAATS VAN DE VENTIELEN ZIJN INDICATIEF
-  VERDEELRICHTING IN METERKAST
-  KAMERTHERMOSTAAT BEDRAAD
-  KAMERTHERMOSTAAT DRAADLOOS
-  RUIMTE REGELING 1500+VL
-  KAMERTHERMOSTAAT HOOGTE 1500+VL
-  CENTRAALDOOS MET LICHTAANSLUIFPUNT
-  ROOKMELDER
-  BETRADE AANSLUITING KAMERTHERMOSTAAT BIJ WARMTEPOMP
-  BETRADE AANSLUITING TELEVISIE/RADIO HOOGTE : 300+VL
-  BETRADE AANSLUITING TELEFOON HOOGTE : 300+VL
-  LOZE AANSLUITING HOOGTE : 300+VL
-  BETRADE AANSLUITING WARMTEPOMP
-  VIDEOFOON HOOGTE : 1500+VL
-  WANDLICHT AANSLUIFPUNT
-  BELDRUKKER HOOGTE : 1500+VL
-  HEMELWATERAFVOER
-  WARMTEPOMPUNIT EN WATERVOORRAADVAT
-  WTW-UNIT

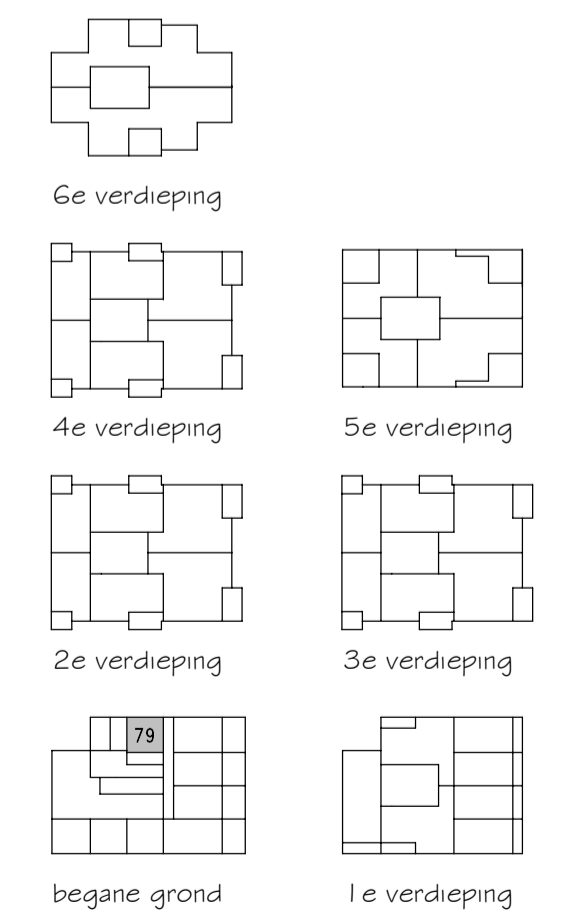


**WONEN OP BINCK EILAND**

Binck Kade Den Haag City Loft - 33.8 m²  
Kade6 Bouwnr: 79


TEK. FORMAAT : A1 : 1:50/1:200  
DATUM : 04-04-2019 : 04-04-2019  
TEKENINGNUMMER : VK-30




Zuidwest gevel schaal 1:200

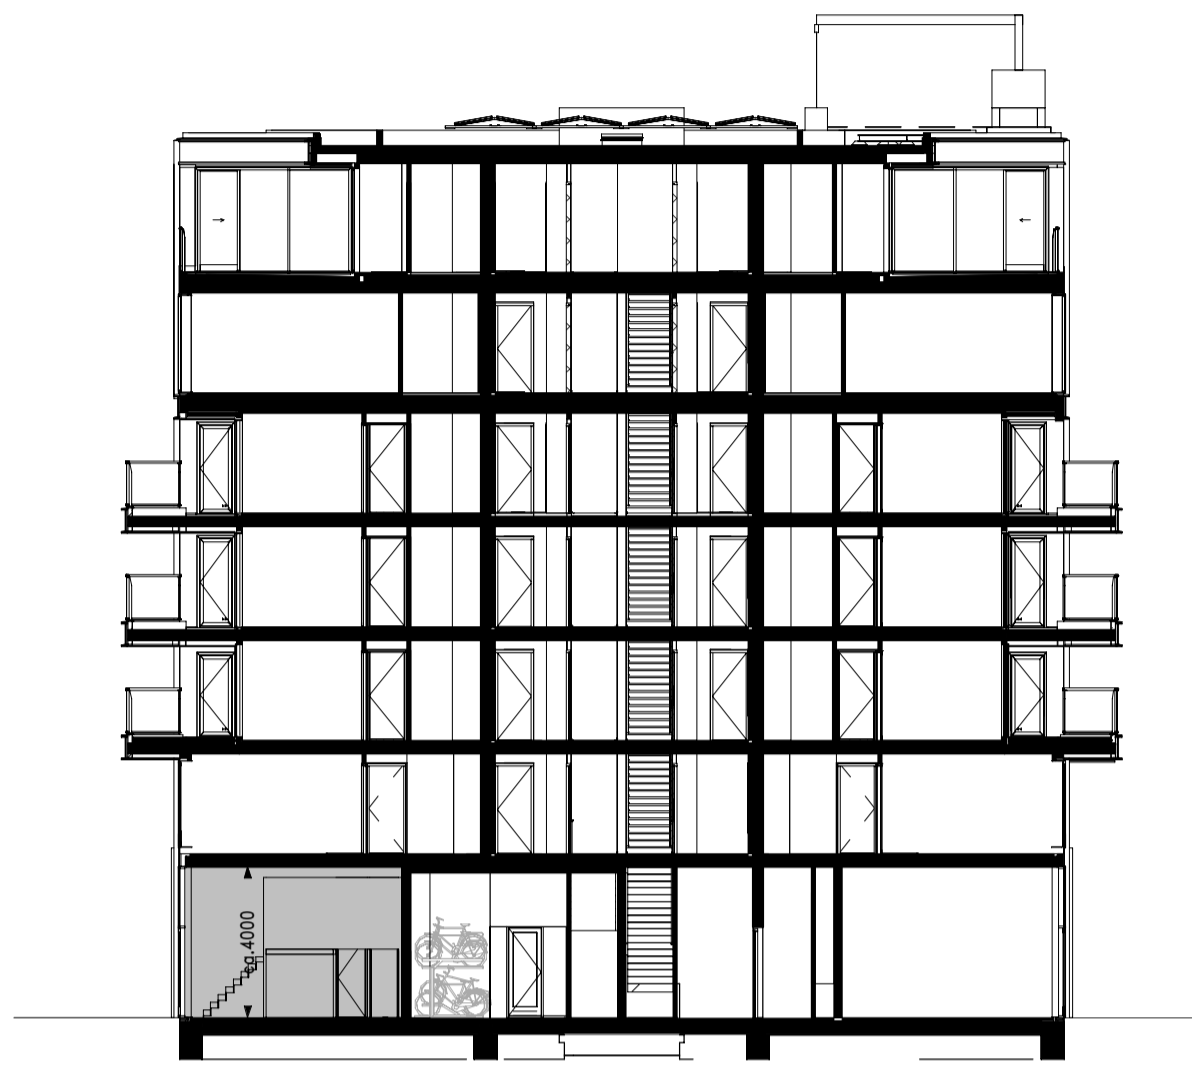


Doorsnede schaal 1:200

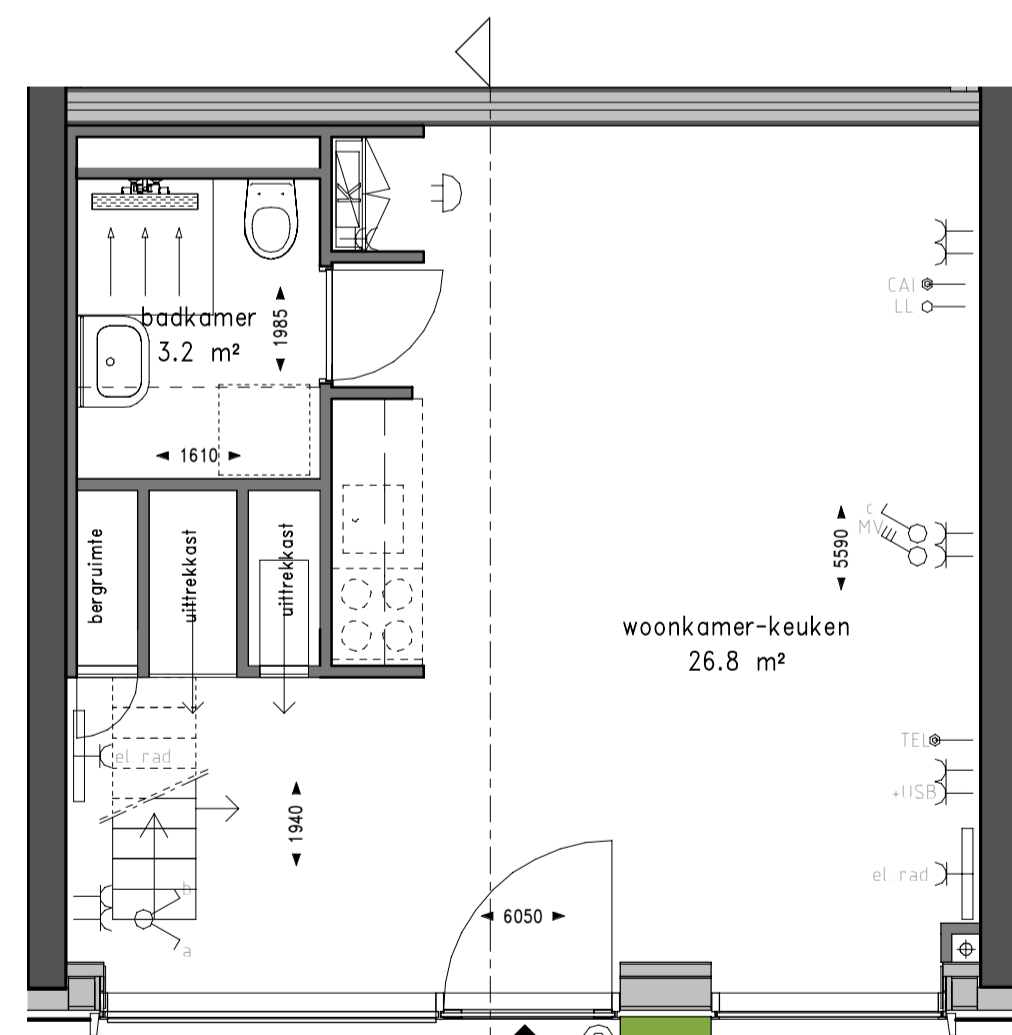

Plattegrond schaal 1:50

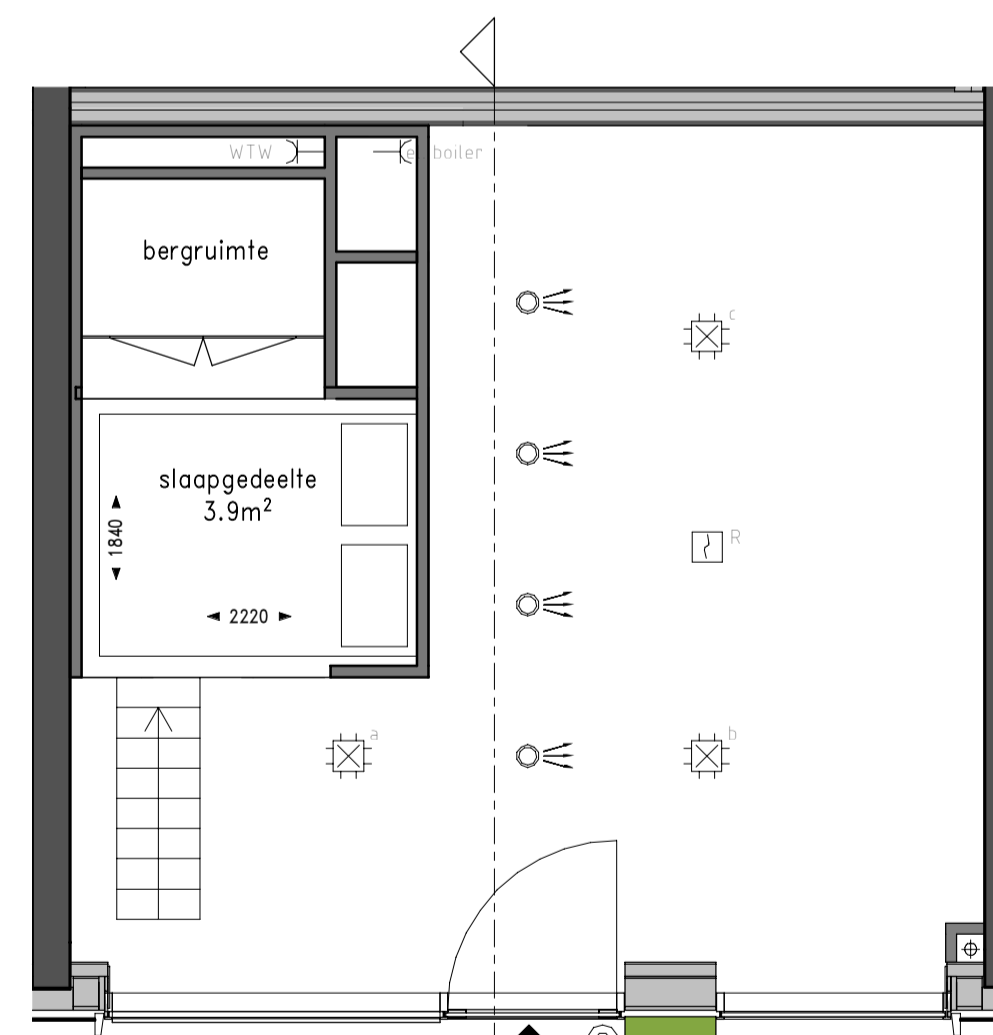





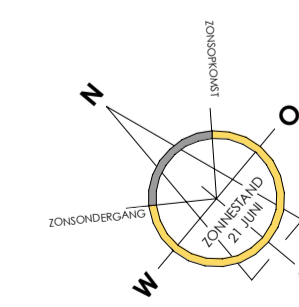



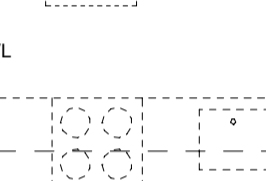


Plattegrond schaal 1:50













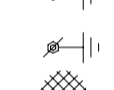

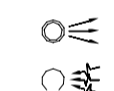
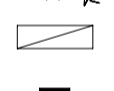
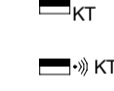

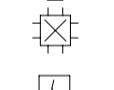
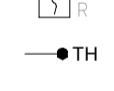
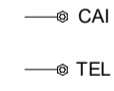
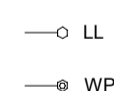
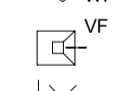

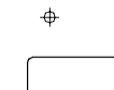


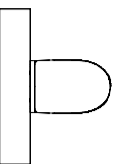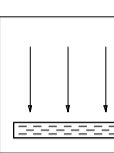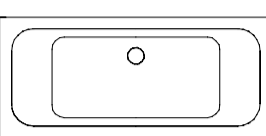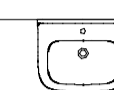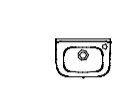





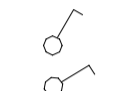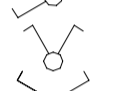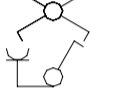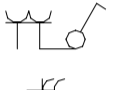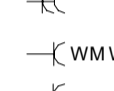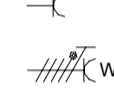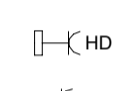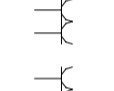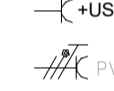


 

**Renvooi gevel**








-  groene gevel/beplanting
-  glas
-  glas paneel (niet doorzichtig)
-  leistenen (lage toren)
-  leistenen (hoge toren)
-  aluminium beplating

**Renvooi plattegrond**

-  toilet
-  douchehoek
-  ligbad
-  wastafel
-  fonteinje
-  woningentree
-  vloerregelwerk
-  opstelplaats wasmachine/wasdroger
-  opstelplaats keuken (keukeninstallatie-punten conform separate 0-tekening)
-  houten vloanders
-  groene gevel/beplanting

**Renvooi installaties**

-  ENKELPOLIGE SCHAKELAAR
-  WISSELSCHAKELAAR
-  SERIESCHAKELAAR
-  SERIE-WISSELSCHAKELAAR
-  COMBINATIE 2 DOZEN VLAKKE UITVOERING
-  COMBINATIE 3 DOZEN VLAKKE UITVOERING
-  DUBBELVOUDIGE WCD OPBOUW METERKAST
-  ENKELVOUDIGE WCD T.B.V. WASMACHINE/WASDROGER
-  ENKELVOUDIGE WANDCONTACTDOOS; BADKAMER : 1050+VL
-  PERILEX WANDCONTACTDOOS T.B.V. WARMTEREGULERING UNIT
-  ENKELVOUDIGE WANDCONTACTDOOS T.B.V. BADKAMERRADIATOR HOOGTE : 260+VL BADKAMER
-  DUBBELVOUDIGE WANDCONTACTDOOS HOOGTE : 300+VL
-  DUBBELVOUDIGE WANDCONTACTDOOS + USB HOOGTE : 300+VL
-  ENKELVOUDIGE WANDCONTACTDOOS T.B.V. ZONNEPANELEN (PHOTO VOLTAIC) AANSLUITPUNT RADIATOR BADKAMER
-  CENTRAAL AARDPUNT IN BADKAMER ONDER WASTAFEL
-  AARDPUNT
-  AARDMAT
-  ASP WANDLICHTPUNT BADKAMER HOOGTE : 1800+VL
-  WARMTEREGULERING INBLAS VENTIL PLAATS VAN DE VENTIELEN ZIJN INDICATIEF
-  WARMTEREGULERING AFZUIG VENTIL PLAATS VAN DE VENTIELEN ZIJN INDICATIEF
-  VERDEELRICHTING IN METERKAST
-  KAMERTHERMOSTAAT BEDRAAD
-  KAMERTHERMOSTAAT DRAADLOOS
-  RUIMTE REGELING 1500+VL
-  KAMERTHERMOSTAAT HOOGTE 1500+VL
-  CENTRAALDOOS MET LICHTAANSLUITPUNT
-  ROOMMELDER
-  BEDRADE AANSLUITING KAMERTHERMOSTAAT BIJ WARMTEPOMP
-  BEDRADE AANSLUITING TELEVISIE/RADIO HOOGTE : 300+VL
-  BEDRADE AANSLUITING TELEFOON HOOGTE : 300+VL
-  LOZE AANSLUITING HOOGTE : 300+VL
-  BEDRADE AANSLUITING WARMTEPOMP
-  VIDEOFOON HOOGTE : 1500+VL
-  WANDLICHT AANSLUITPUNT
-  BELDRUKKER HOOGTE : 1500+VL
-  HEMELWATERAFVOER
-  WARMTEPOMPUNIT EN WATERVOORRAADVAT
-  WTW-UNIT

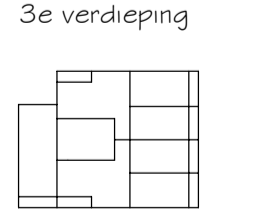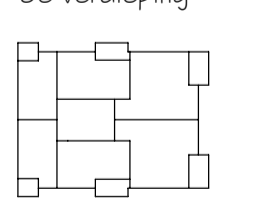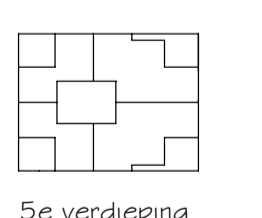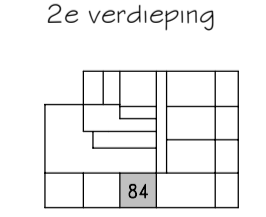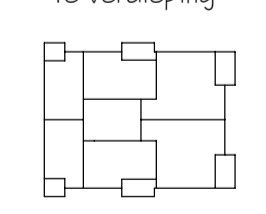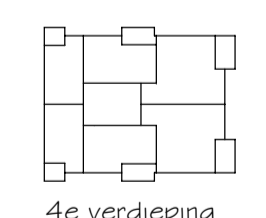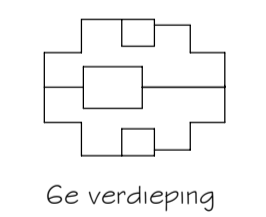

**WONEN OP BINCK EILAND**

Binck Kade Den Haag  
Kade6


City Loft - 33,8 m<sup>2</sup>  
Bouwnr: 84

TEK. FORMAAT: A1  
DATUM : 04-04-2019

SCHAAL : 1:50/1:200  
TEKENINGNUMMER : VK-31




Zuidwest gevel schaal 1:200

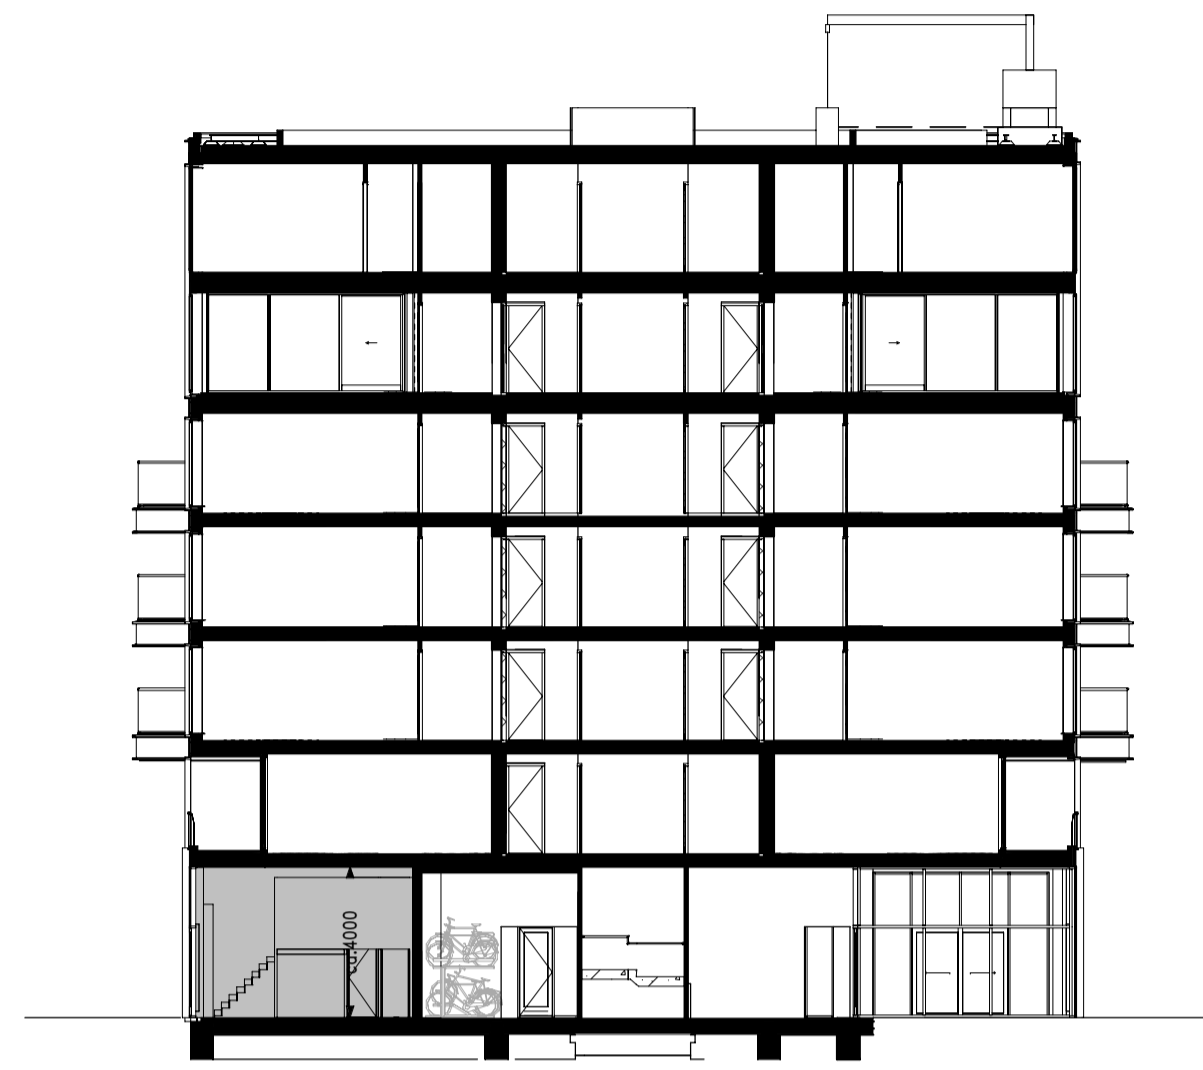

Doorsnede schaal 1:200









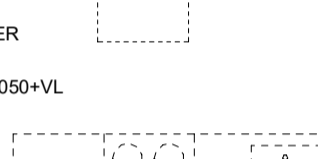

 


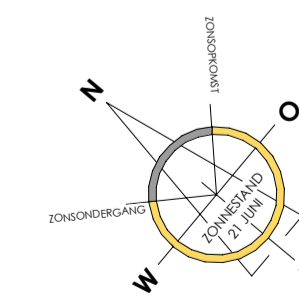Plattegrond schaal 1:50







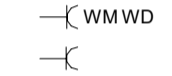
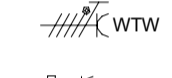
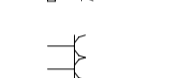
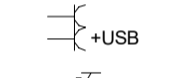

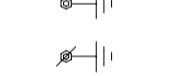

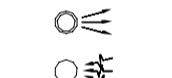
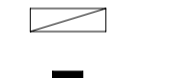

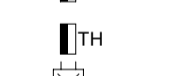
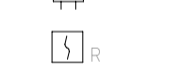
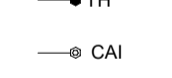
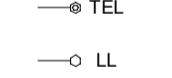



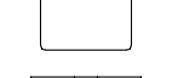
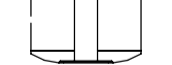


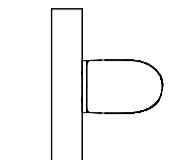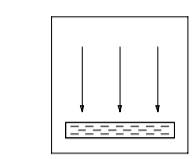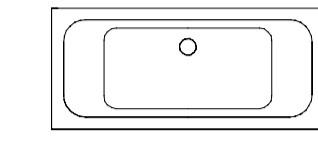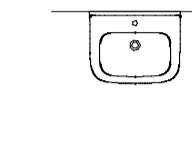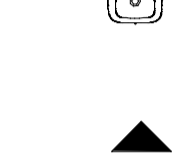



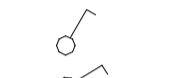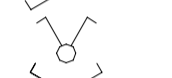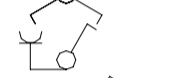



**Renvooi gevel**


-  groene gevel/beplanting
-  glas
-  glas paneel (niet doorzichtig)
-  leistenen (lage toren)
-  leistenen (hoge toren)
-  aluminium beplating

**Renvooi plattegrond**

-  toilet
-  douchehoek
-  ligbad
-  wastafel
-  fonteintje
-  woningentree
-  vloerregelwerk
-  opstelplaats wasmachine/wasdroger
-  opstelplaats keuken (keukeninstallatie-punten conform separate 0-tekening)
-  houten vloanders
-  groene gevel/beplanting

**Renvooi installaties**

 -  ENKELPOLIGE SCHAKELAAR
-  WISSELSCHAKELAAR
-  SERIESCHAKELAAR
-  SERIE-WISSELSCHAKELAAR
-  COMBINATIE 2 DOZEN VLAKKE UITVOERING
-  COMBINATIE 3 DOZEN VLAKKE UITVOERING
-  DUBBELVOUDIGE WCD OPBOUW METERKAST
-  ENKELVOUDIGE WCD T.B.V. WASMACHINE/WASDROGER
-  ENKELVOUDIGE WANDCONTACTDOOS; BADKAMER : 1050+VL
-  PERILEX WANDCONTACTDOOS T.B.V. WARMTEREGULERING UNIT
-  ENKELVOUDIGE WANDCONTACTDOOS T.B.V. BADKAMERRADIATOR HOOGTE : 260+VL BADKAMER
-  DUBBELVOUDIGE WANDCONTACTDOOS HOOGTE : 300+VL
-  DUBBELVOUDIGE WANDCONTACTDOOS + USB HOOGTE : 300+VL
-  ENKELVOUDIGE WANDCONTACTDOOS T.B.V. ZONNEPANELEN (PHOTO VOLTAIC) AANSLUITPUNT RADIATOR BADKAMER
-  CENTRAAL AARDPUNT IN BADKAMER ONDER WASTAFEL
-  AARDPUNT
-  AARDMAT
-  ASP WANDLICHPUNT BADKAMER HOOGTE : 1800+VL
-  WARMTEREGULERING INBLAS VENTIEL PLAATS VAN DE VENTIELEN ZIJN INDICATIEF
-  WARMTEREGULERING AFZUIG VENTIEL PLAATS VAN DE VENTIELEN ZIJN INDICATIEF
-  VERDEELRICHTING IN METERKAST
-  KAMERTHERMOSTAAT BEDRAAD
-  KAMERTHERMOSTAAT DRAADLOOS
-  RUIMTE REGELING 1500+VL
-  KAMERTHERMOSTAAT HOOGTE 1500+VL
-  CENTRAALDOOS MET LICHTAANSLUITPUNT
-  ROOKMELDER
-  BEDRADE AANSLUITING KAMERTHERMOSTAAT BIJ WARMTEPOMP
-  BEDRADE AANSLUITING TELEVISIE/RADIO HOOGTE : 300+VL
-  BEDRADE AANSLUITING TELEFOON HOOGTE : 300+VL
-  LOZE AANSLUITING HOOGTE : 300+VL
-  BEDRADE AANSLUITING WARMTEPOMP
-  VIDEOFOON HOOGTE : 1500+VL
-  WANDLICHT AANSLUITPUNT
-  BELDRUKKER HOOGTE : 1500+VL
-  HEMELWATERAFVOER
-  WARMTEPOMPUNIT EN WATERVOORRAADVAT
-  WTW-UNIT

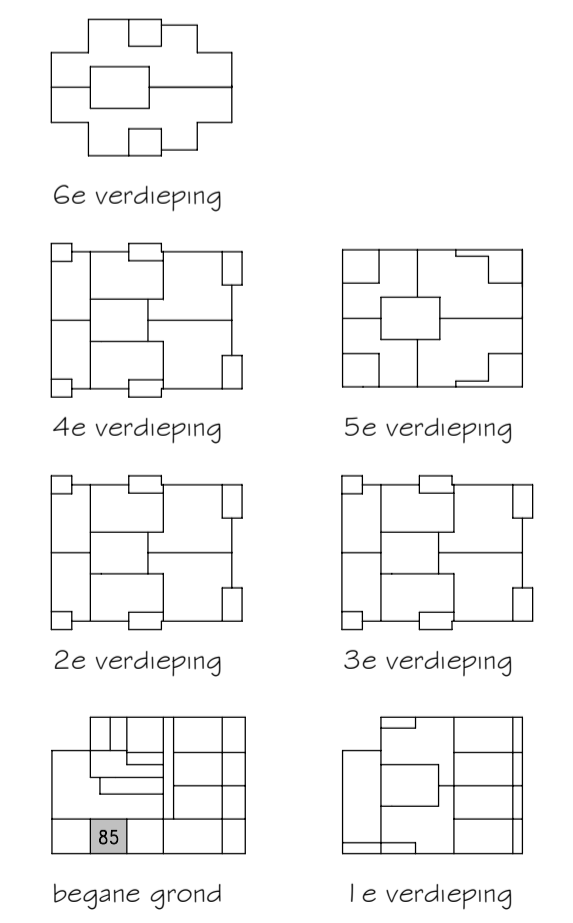

**WONEN OP BINCK EILAND**

Binck Kade Den Haag City Loft - 33,8 m<sup>2</sup>  
Kade6 Bouwnr: 85

TEK. FORMAAT: A1 : 1:50/1:200  
DATUM : 04-04-2019 : 04-04-2019  
SCHAALENUMMER : VK-32





Noordwest gevel schaal 1:200



Zuidwest gevel schaal 1:200



Doorsnede schaal 1:200

**Renvooi gevel**


	groene gevel/beplanting
	glas
	glas paneel (niet doorzichtig)
	leistenen (lage toren)
	leistenen (hoge toren)
	aluminium beplating

**Renvooi plattegrond**




	toilet
	douchehoek
	ligbad
	wastafel
	fonteinje
	woningentree
	vloerregelwerk
	opstelplaats wasmachine/wasdroger
	opstelplaats keuken (keukeninstallatie-punten conform separate 0-tekening)
	houten vloanders
	groene gevel/beplanting

**Renvooi installaties**

	ENKELPOLIGE SCHAKELAAR
	WISSELSCHAKELAAR
	SERIESCHAKELAAR
	SERIE-WISSELSCHAKELAAR
	COMBINATIE 3 DOZEN VLAKKE UITVOERING
	COMBINATIE 2 DOZEN VLAKKE UITVOERING
	DUBBELVOUDIGE WCD OPBOUW METERKAST
	ENKELVOUDIGE WCD T.B.V. WASMACHINE/WASDROGER
	ENKELVOUDIGE WANDCONTACTDOOS; BADKAMER : 1050+VL
	PERILEX WANDCONTACTDOOS T.B.V. WARMTEREGWINNING UNIT
	ENKELVOUDIGE WANDCONTACTDOOS T.B.V. BADKAMER/RADIATOR HOOGTE : 260+VL BADKAMER
	DUBBELVOUDIGE WANDCONTACTDOOS HOOGTE : 300+VL
	DUBBELVOUDIGE WANDCONTACTDOOS + USB HOOGTE : 300+VL
	ENKELVOUDIGE WANDCONTACTDOOS T.B.V. ZONNEPANELEN (PHOTO VOLTAIC) AANSLUITPUNT RADIATOR BADKAMER
	CENTRAAL AARDPUNT IN BADKAMER ONDER WASTAFEL
	AARDPUNT
	AARDMAT
	ASP WANDLICHPUNT BADKAMER HOOGTE : 1800+VL
	WARMTEREGWINNING INBLAS VENTIEL PLAATS VAN DE VENTIELEN ZIJN INDICATIEF
	WARMTEREGWINNING AFZIG VENTIEL PLAATS VAN DE VENTIELEN ZIJN INDICATIEF
	VERDEELRICHTING IN METERKAST
	KAMERTHERMOSTAAT BEDRAAD
	KAMERTHERMOSTAAT DRAADLOOS
	RUIMTE REGELING 1500+VL
	KAMERTHERMOSTAAT HOOGTE 1500+VL
	CENTRAALDOOS MET LICHTAANSLUITPUNT
	ROOKMELDER
	BEDRADE AANSLUITING KAMERTHERMOSTAAT BIJ WARMTEPOMP
	BEDRADE AANSLUITING TELEVISIE/RADIO HOOGTE : 300+VL
	BEDRADE AANSLUITING TELEFOON HOOGTE : 300+VL
	LOZE AANSLUITING HOOGTE : 300+VL
	BEDRADE AANSLUITING WARMTEPOMP
	VIDEOFOON HOOGTE : 1500+VL
	WANDLICHT AANSLUITPUNT
	BELDRUKKER HOOGTE : 1500+VL
	HEMELWATERAFVOER
	WARMTEPOMPUNIT EN WATERVOORRAADVAT
	WTW-UNIT

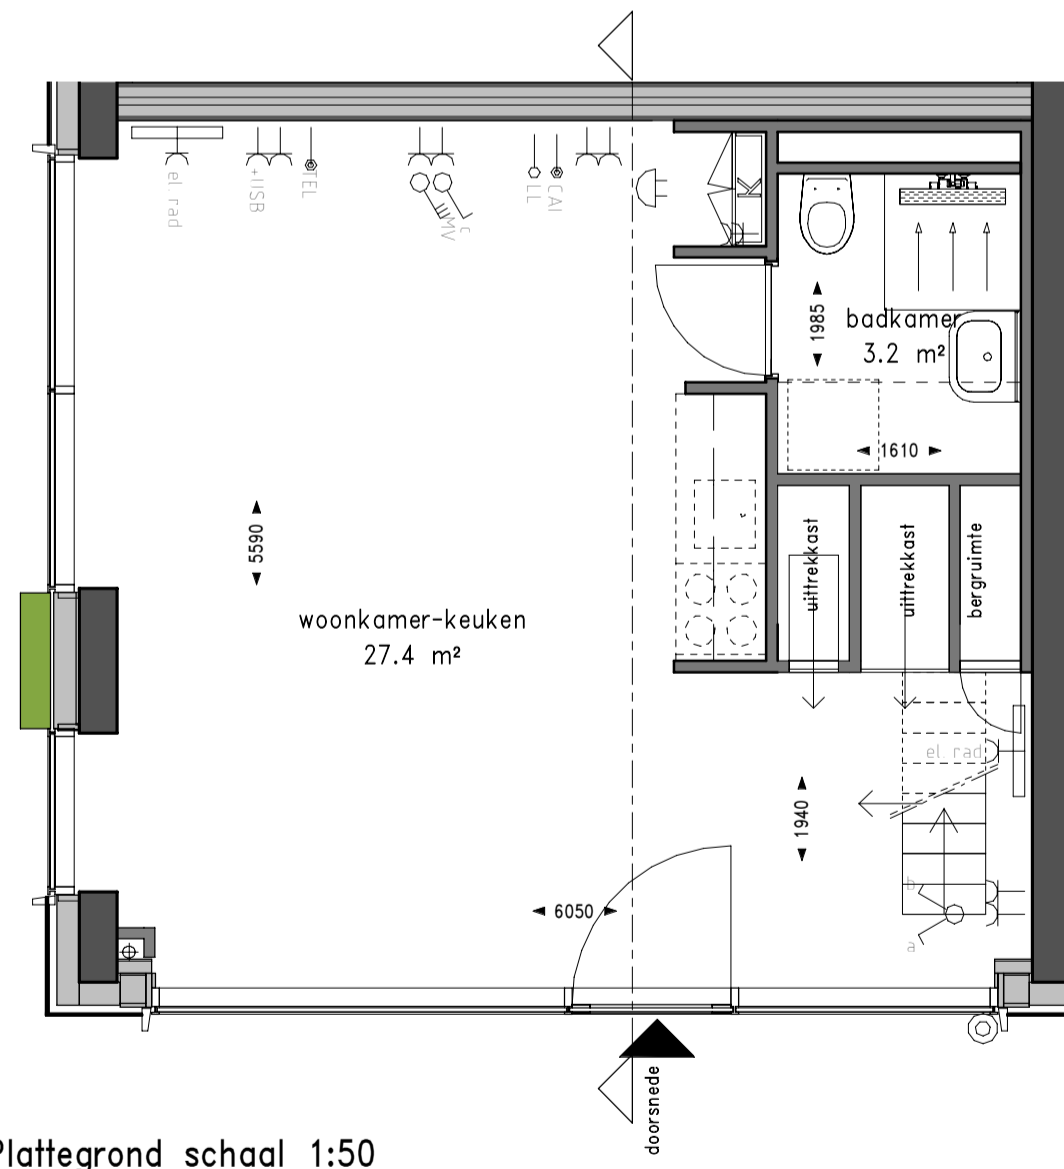

Plattegrond schaal 1:50

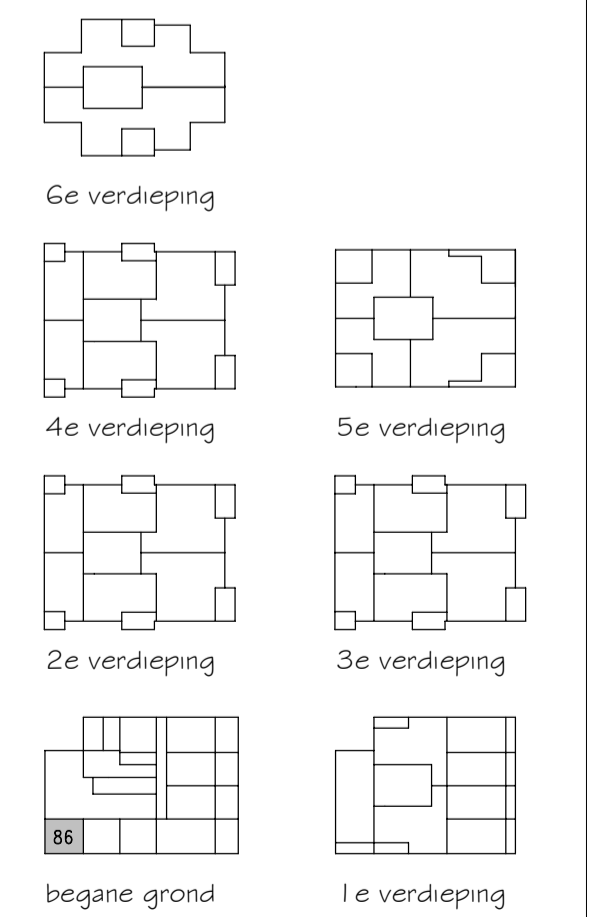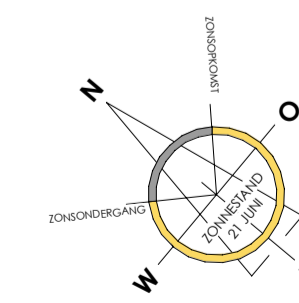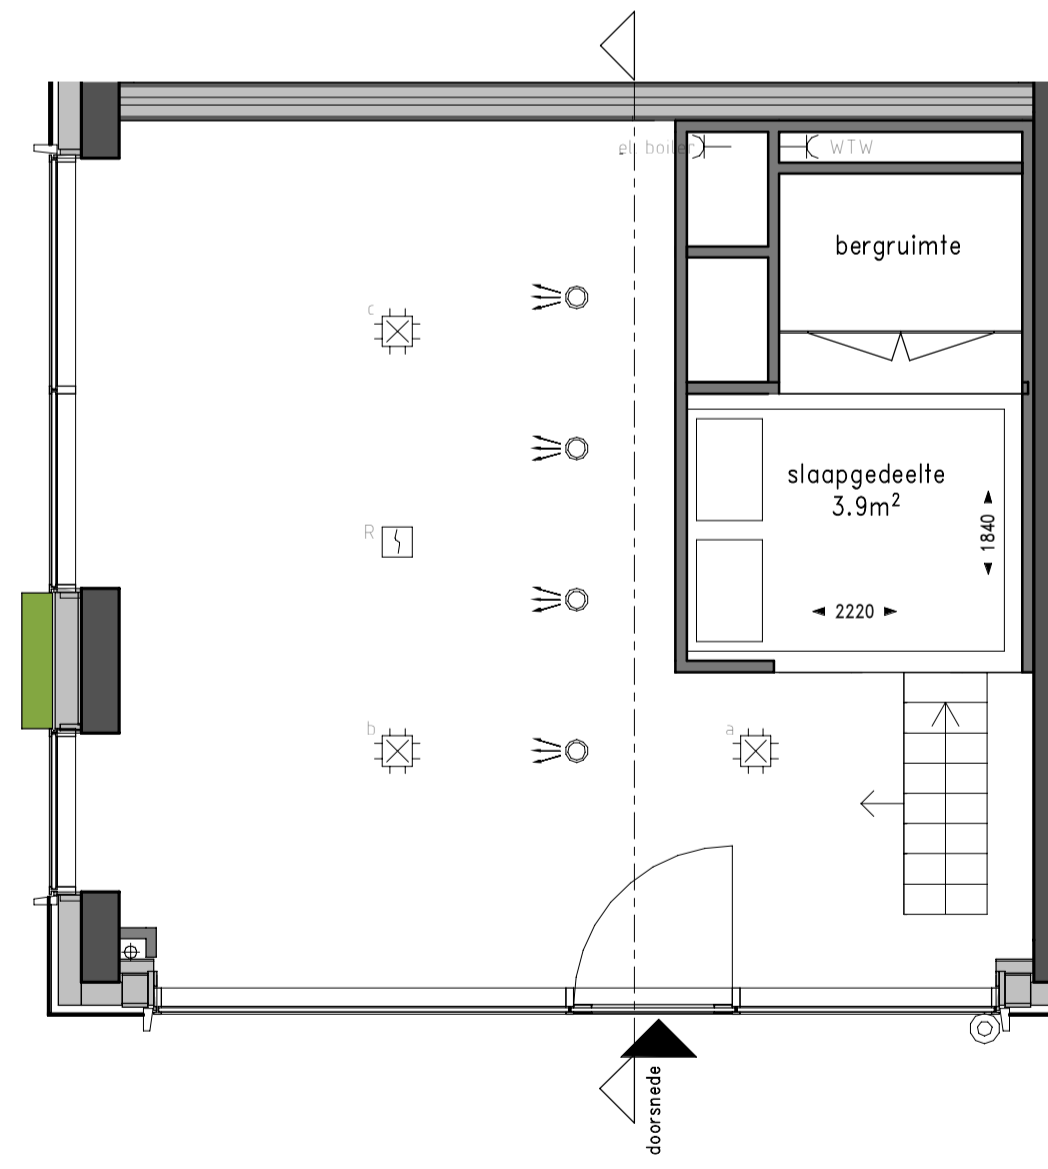

**WONEN OP BINCK EILAND**

Binck Kade Den Haag  
Kade6

City Loft - 35,0 m²  
Bouwnr: 86

TEK. FORMAAT : A1  
DATUM : 04-04-2019

SCHAAL : 1:50/1:200  
TEKENINGNUMMER : VK-33