


Zuidoost gevel schaal 1:200

Noordoost gevel schaal 1:200

Doorsnede D-D

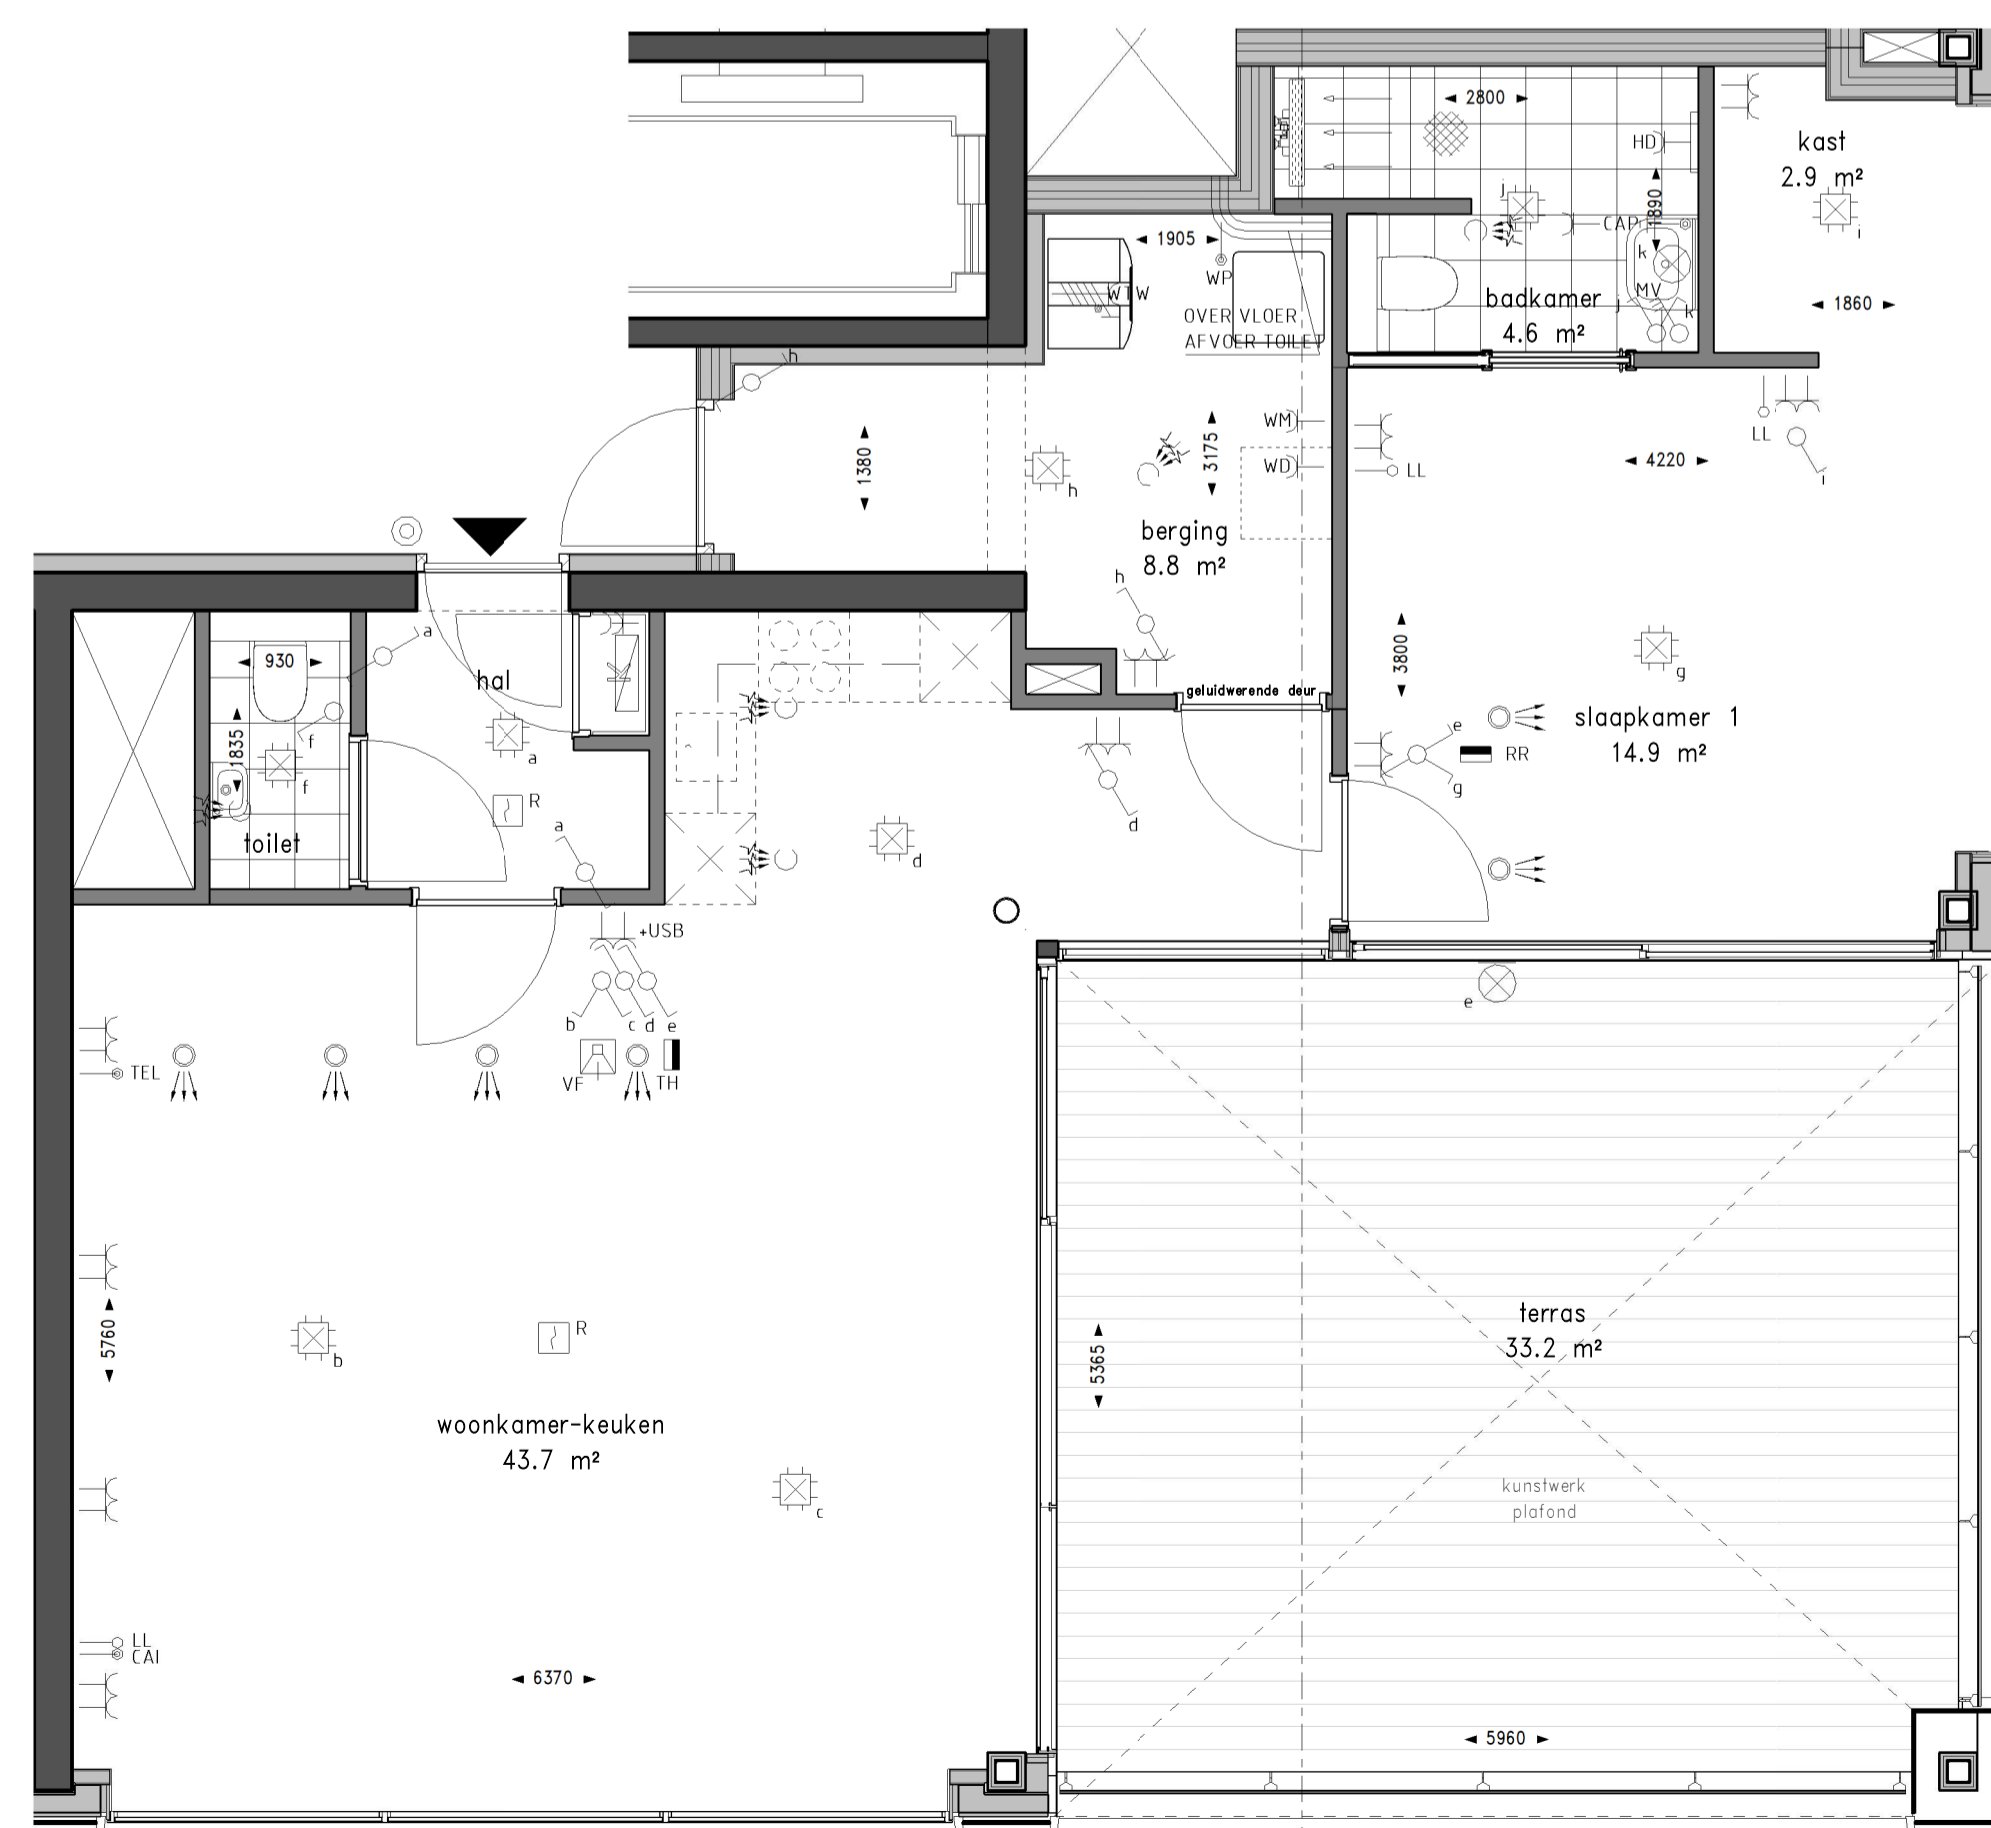


Plattegrond schaal 1:50

doorsnede




Renvooi gevel



Renvooi plattegrond

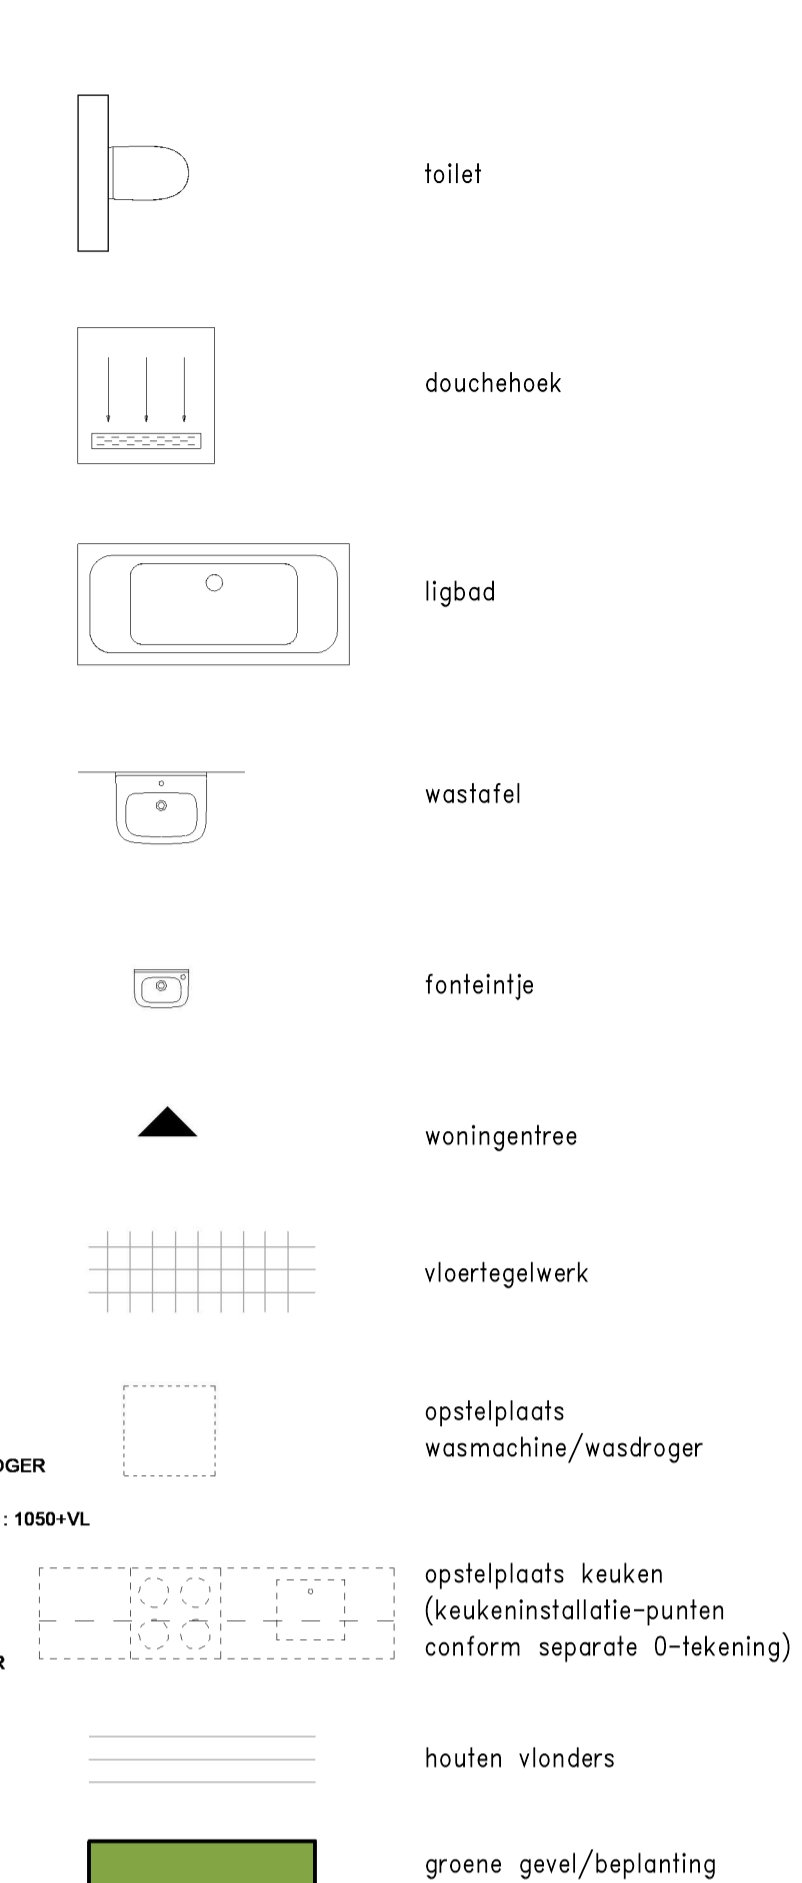

Renvooi installaties

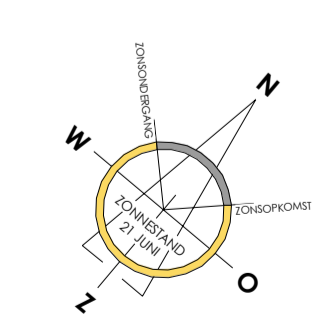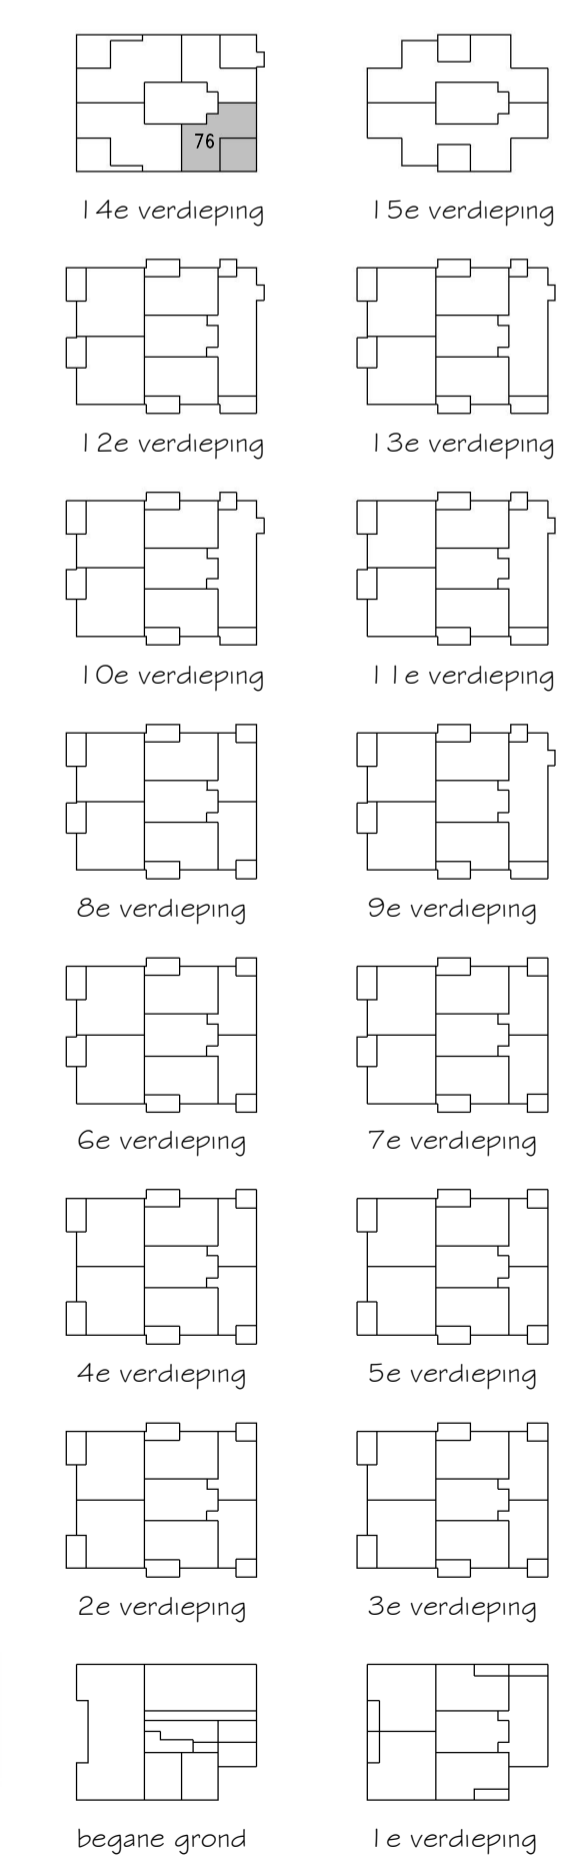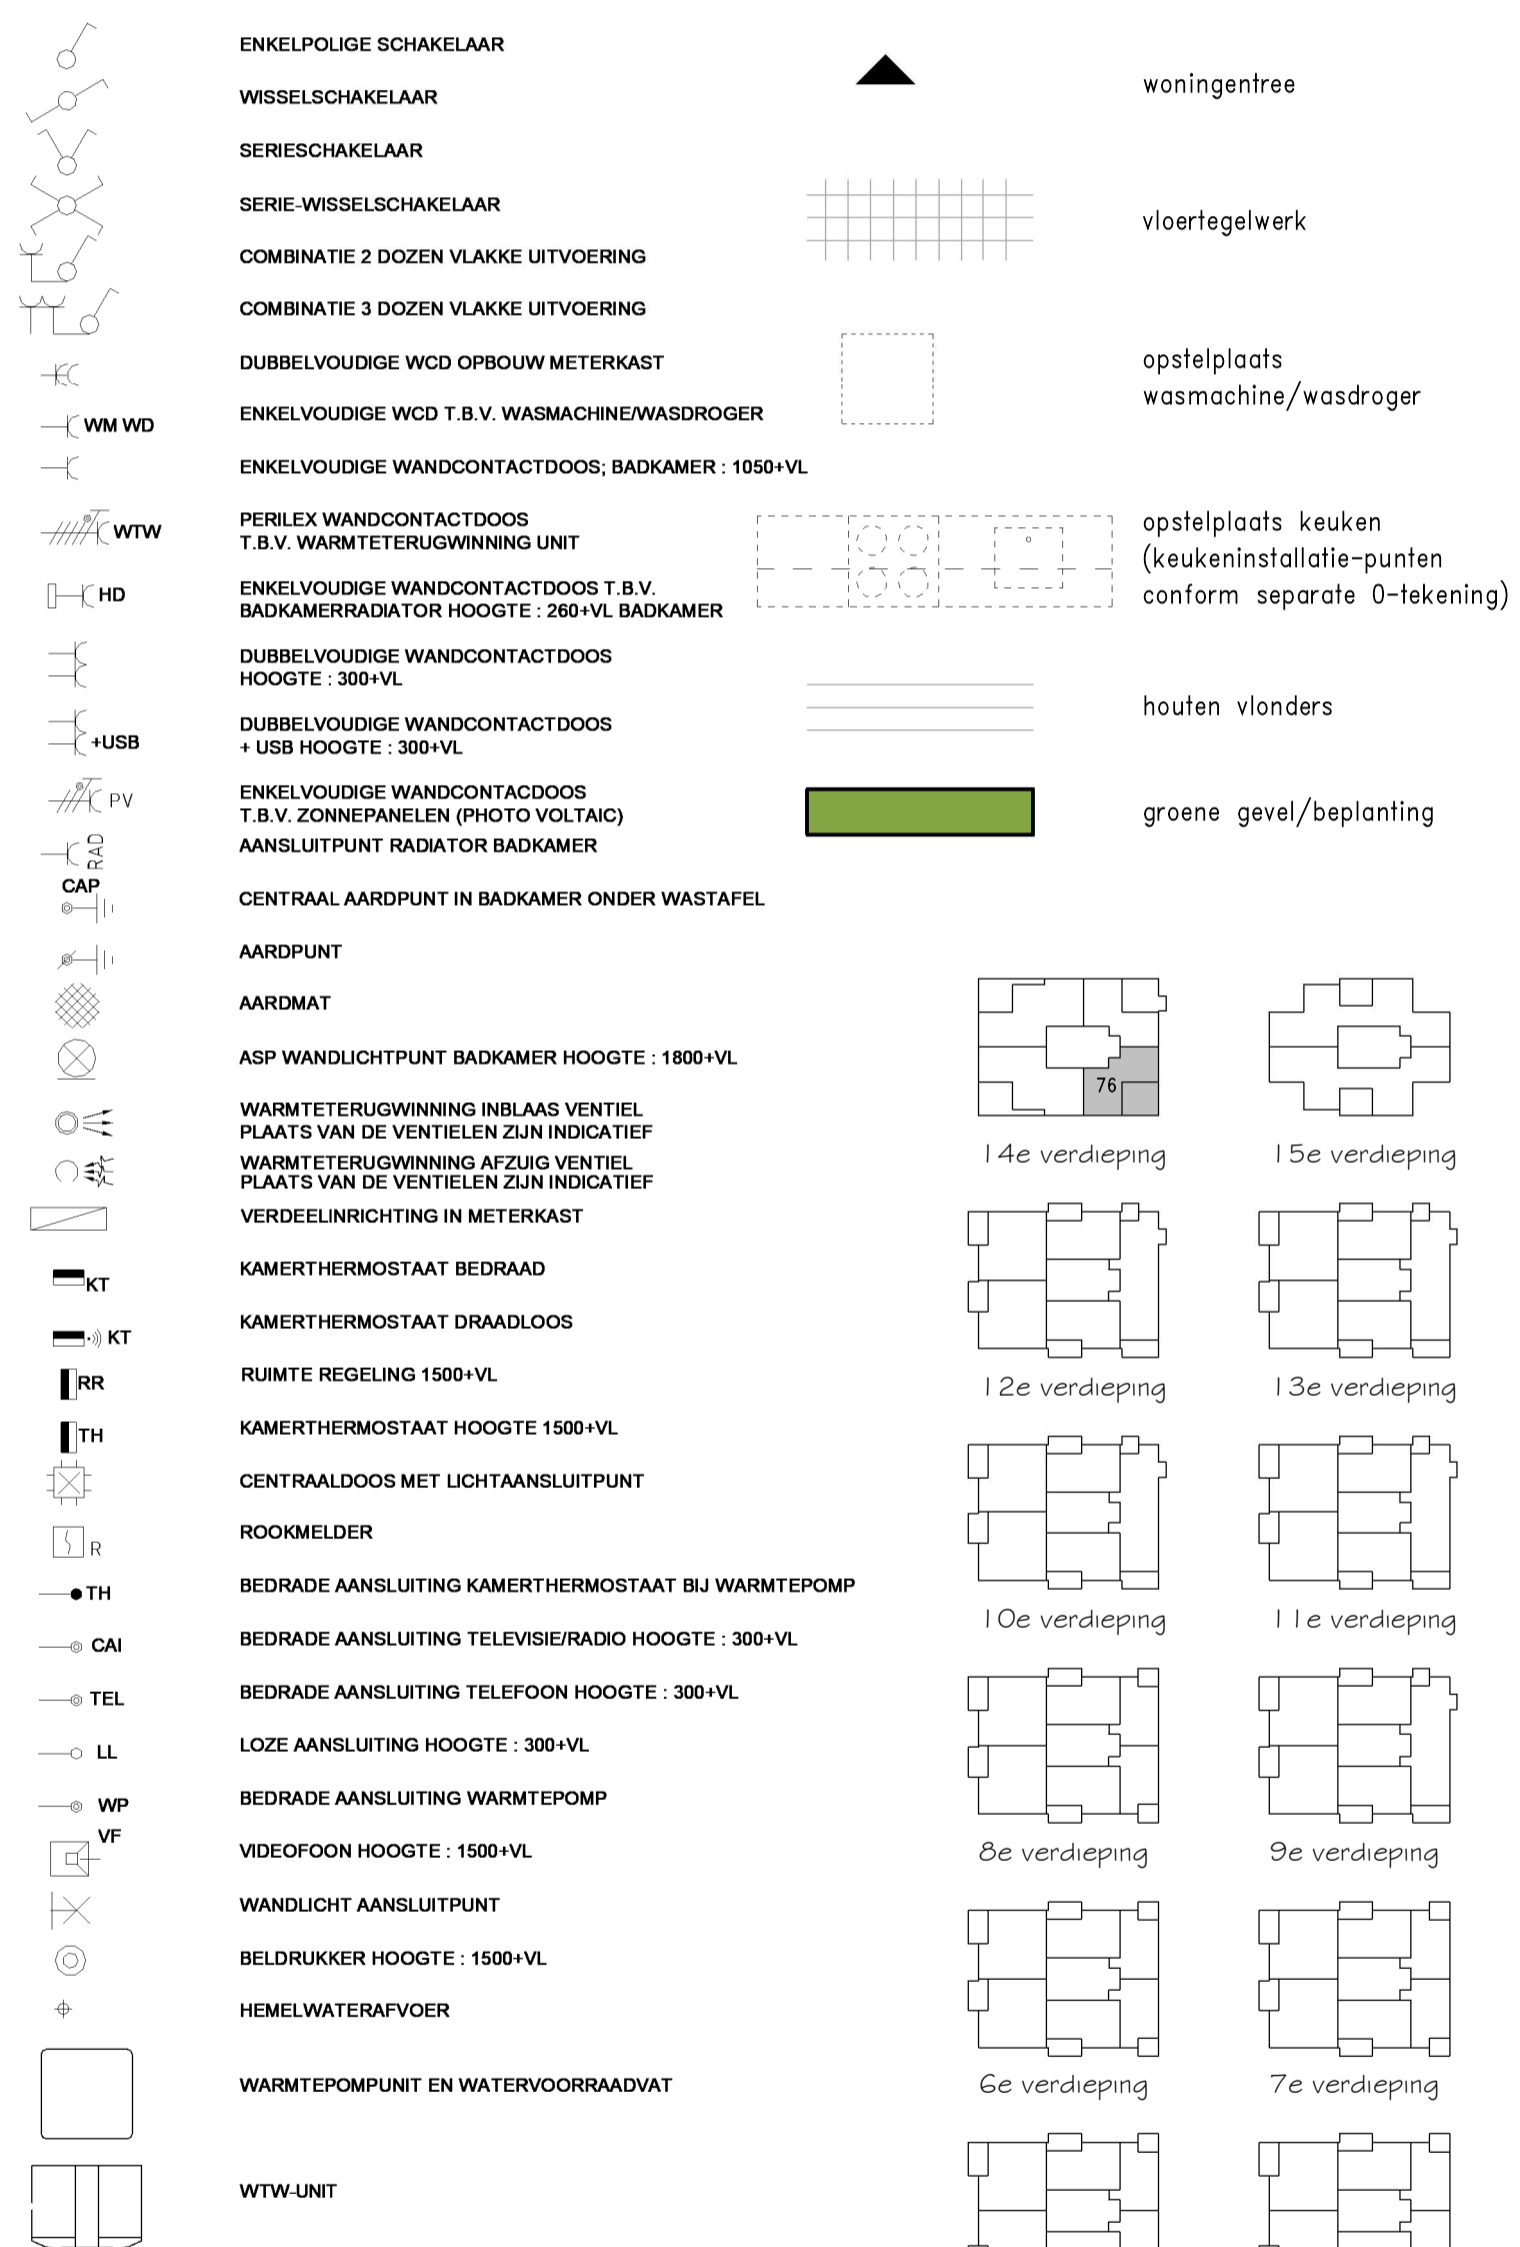

Den Haag Binck Kade
Kade15
Tek. Formaat: A1
Datum: 22-02-2019


Woningtype 9 - 86,0 m²
Bouwnr: 73
Schaal: 1:50/1:200
Tekeningnummer: VK-24




Noordwest gevel schaal 1:200



Noordoost gevel schaal 1:200

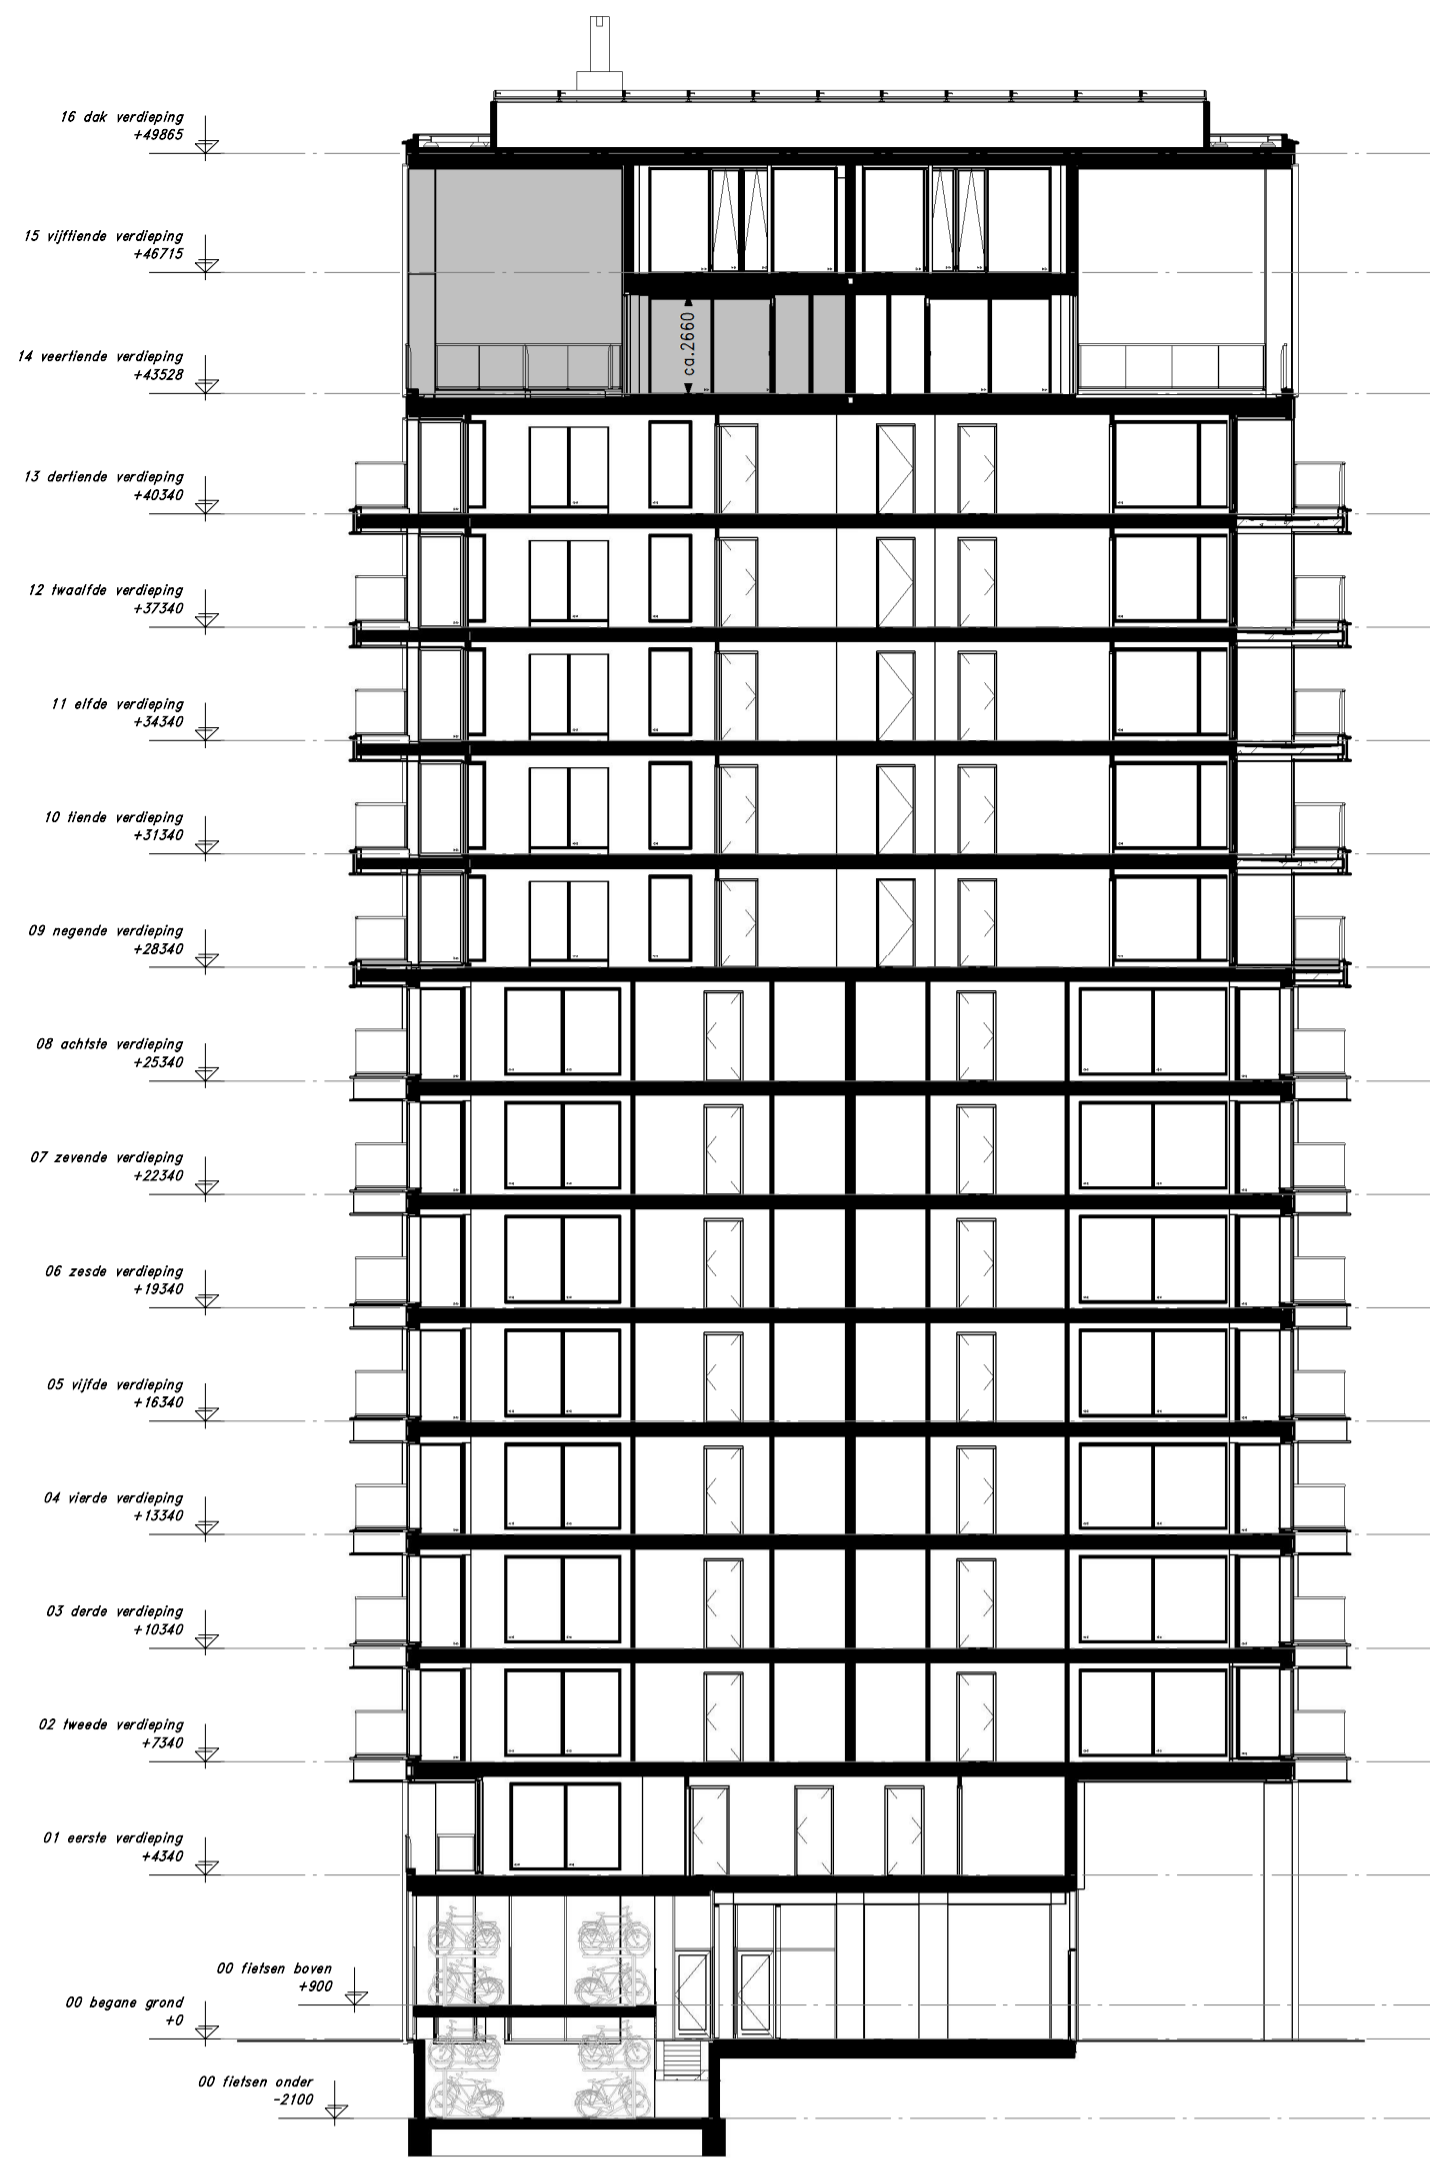

Doorsnede D-D

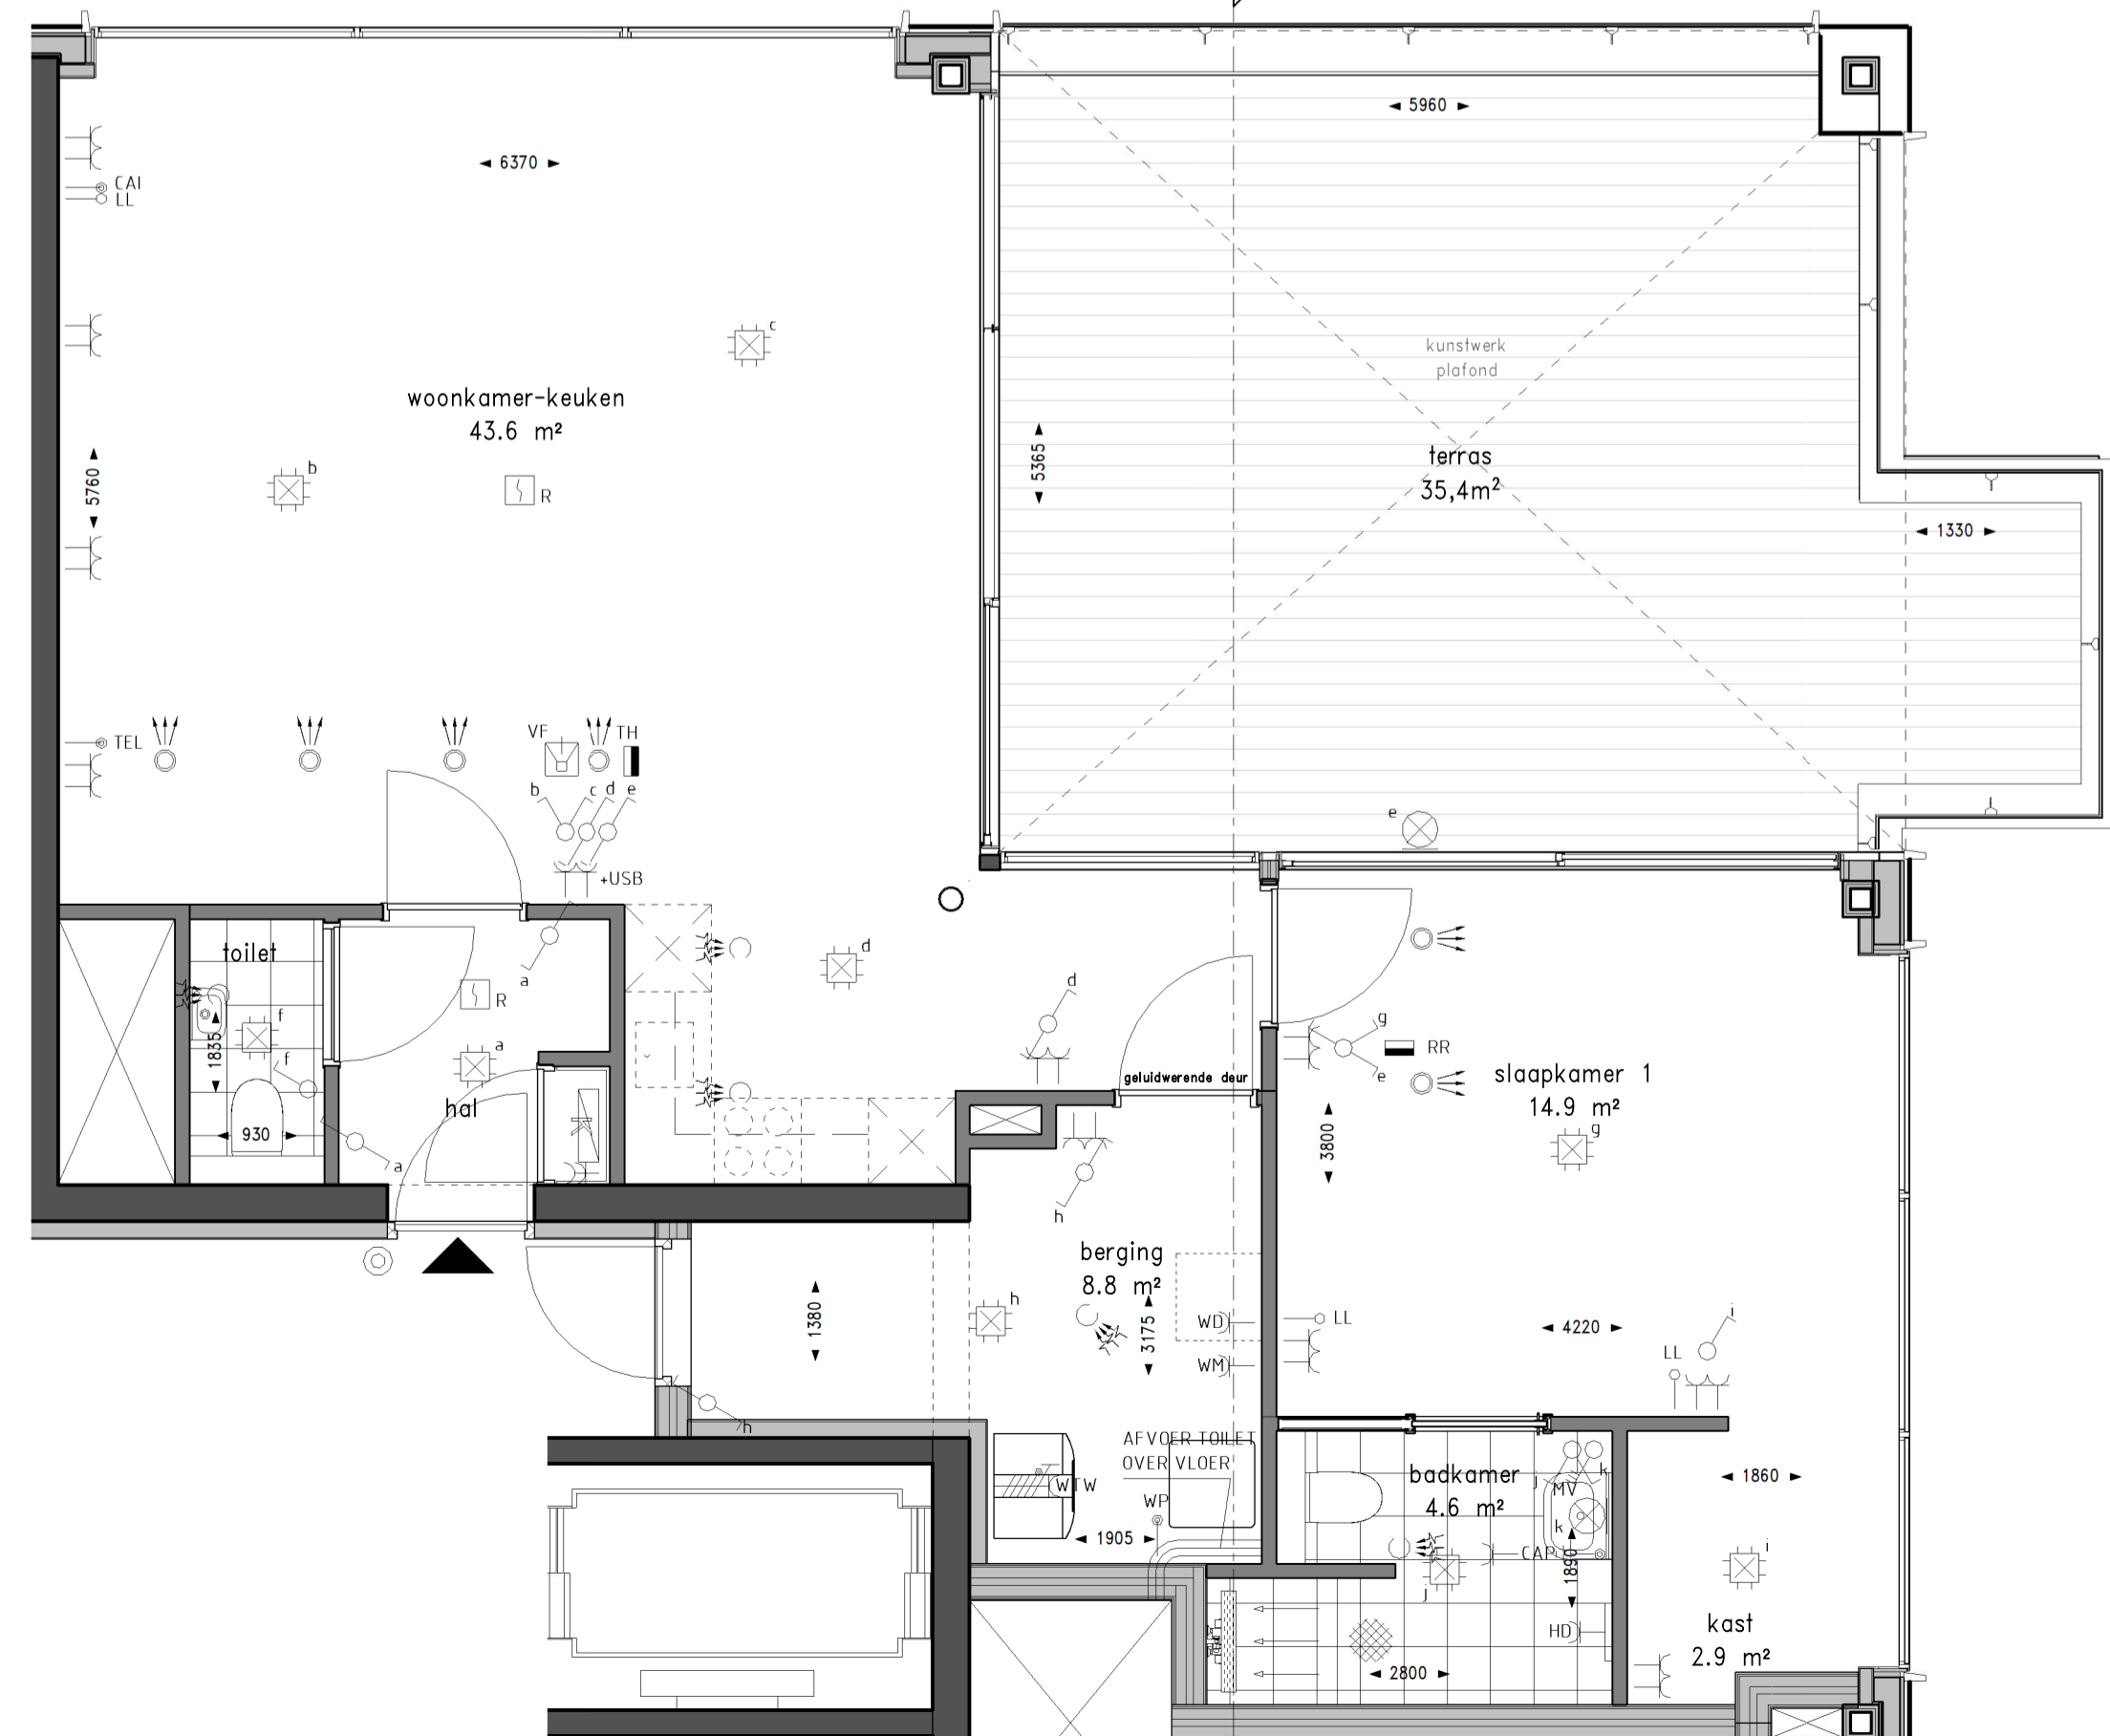


Plattegrond schaal 1:50



Renvooi gevel



Renvooi plattegrond

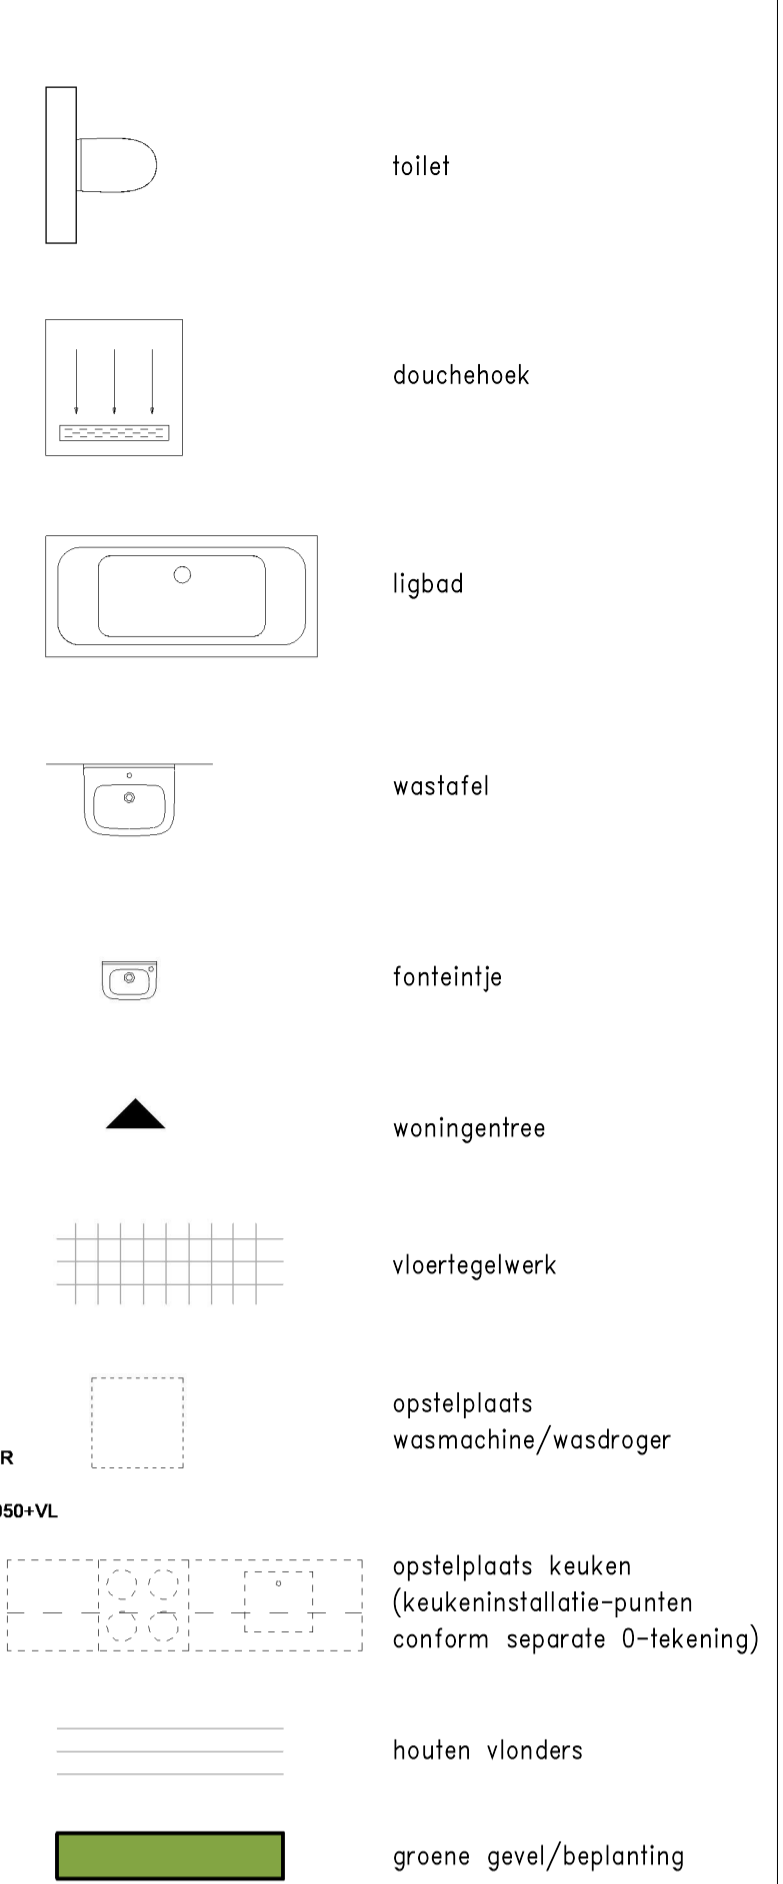

Renvooi installaties

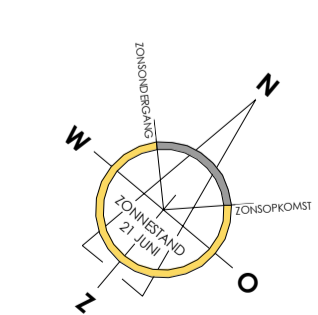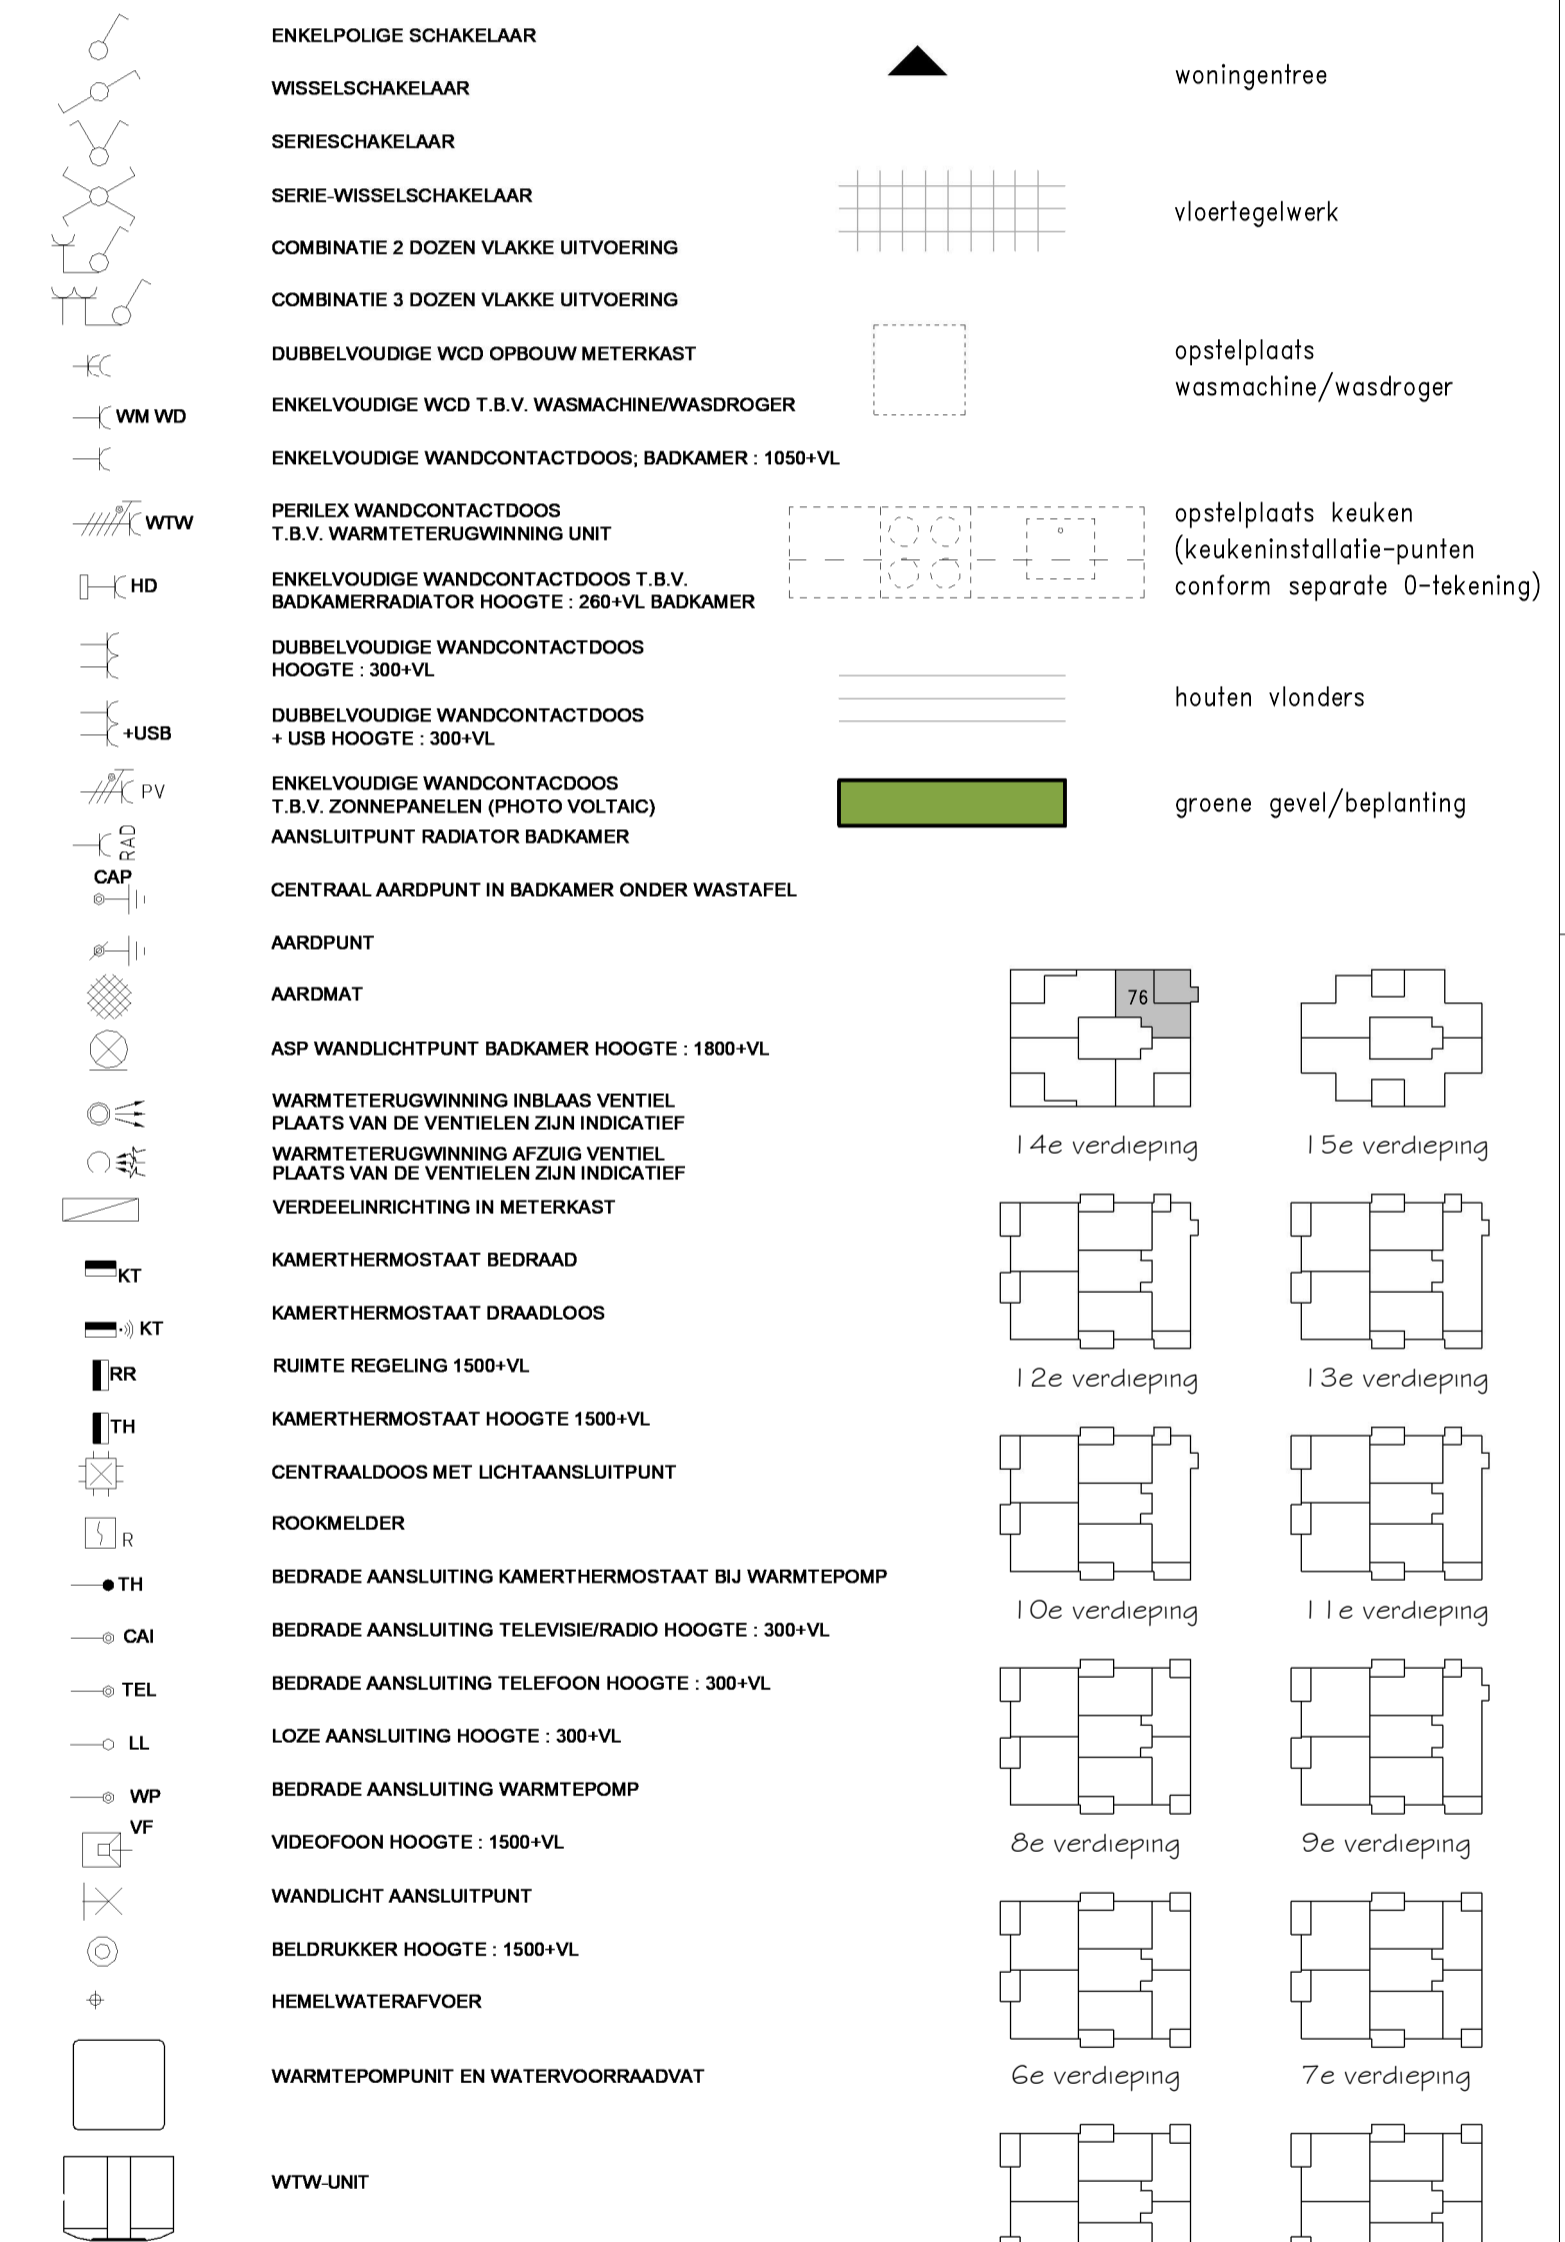

Den Haag Binck Kade
Kade15

Woningtype 9 (gespiegeld) - 86,0 m²
Bouwnr: 76

TEK. FORMAAT : A1
DATUM : 22-02-2019


SCHAAL : 1:50/1:200
TEKENINGNUMMER : VK-25



Noordwest gevel schaal 1:200




Zuidwest gevel schaal 1:200

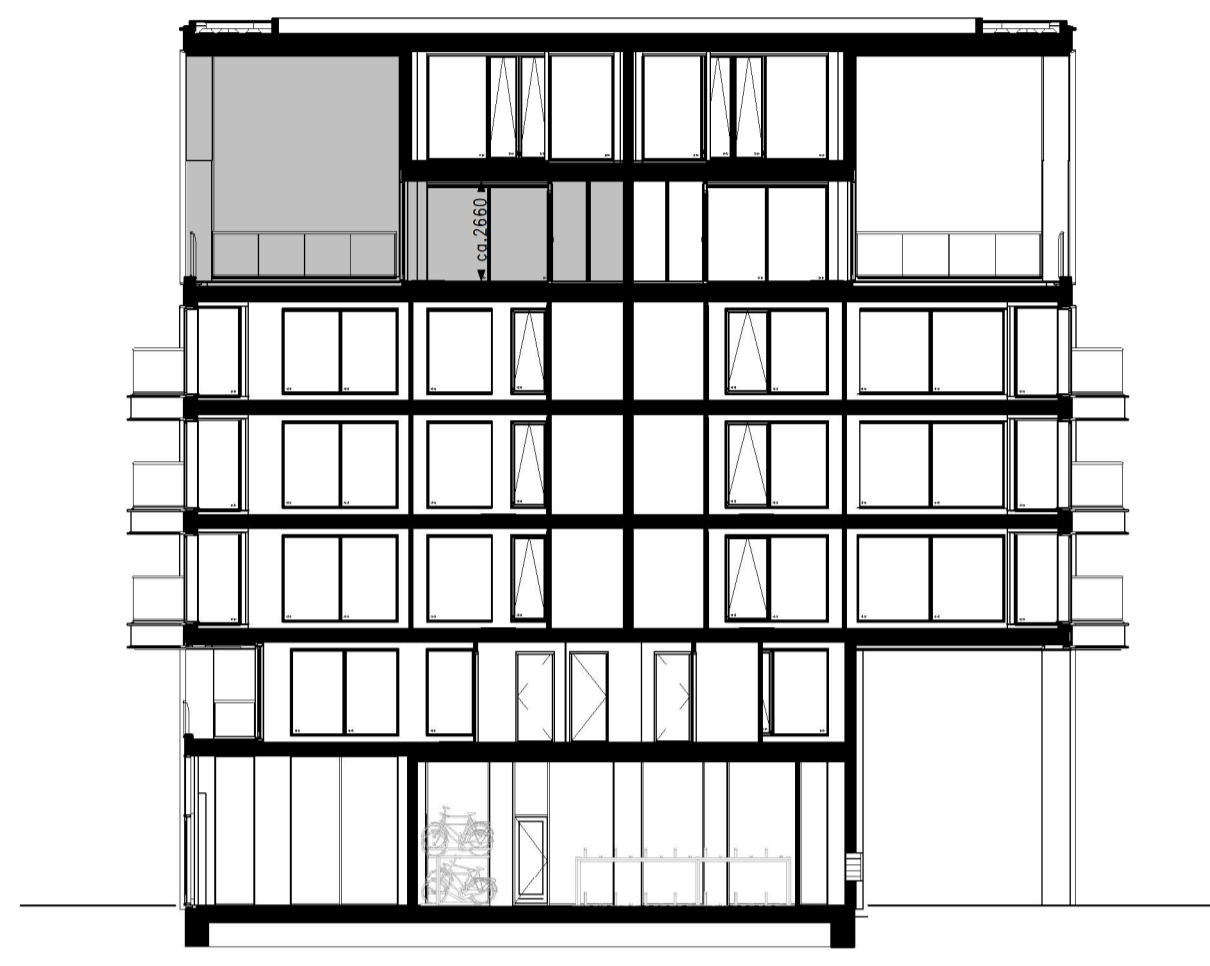

Doorsnede schaal 1:200



Plattegrond schaal 1:50

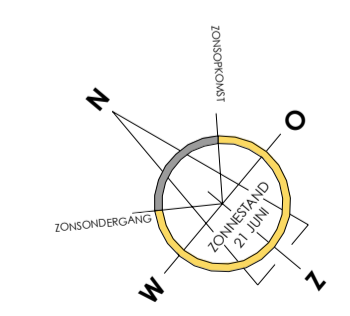

Renvooi gevel		Renvooi plattegrond	
	groene gevel/beplanting		toilet
	glas		douchehoek
	glas paneel (niet doorzichtig)		ligbad
	leistenen (lage toren)		wastafel
	leistenen (hoge toren)		fonteinje
	aluminium beplating		woningentree
	ENKELPOLIGE SCHAKELAAR		vloerregelwerk
	WISSELSCHAKELAAR		opstelplaats wasmachine/wasdroger
	SERIESCHAKELAAR		opstelplaats keuken (keukeninstallatie-punten conform separate 0-tekening)
	SERIE-WISSELSCHAKELAAR		houten vloanders
	COMBINATIE 2 DOZEN VLAKKE UITVOERING		groene gevel/beplanting
	COMBINATIE 3 DOZEN VLAKKE UITVOERING		
	DUBBELVOUDIGE WCD OPBOUW METERKAST		
	ENKELVOUDIGE WCD T.B.V. WASMACHINE/WASDROGER		
	ENKELVOUDIGE WANDCONTACTDOOS; BADKAMER : 1050+VL		
	PERILEX WANDCONTACTDOOS T.B.V. WARMTEREGULERING UNIT		
	ENKELVOUDIGE WANDCONTACTDOOS T.B.V. BADKAMERRADIATOR HOOGTE : 260+VL BADKAMER		
	DUBBELVOUDIGE WANDCONTACTDOOS HOOGTE : 300+VL		
	DUBBELVOUDIGE WANDCONTACTDOOS + USB HOOGTE : 300+VL		
	ENKELVOUDIGE WANDCONTACTDOOS T.B.V. ZONNEPANELEN (PHOTO VOLTAIC) AANSLUITPUNT RADIATOR BADKAMER		
	CENTRAAL AARDPUNT IN BADKAMER ONDER WASTAFEL		
	AARDPUNT		
	AARDMAT		
	ASP WANDLAMP PUNT BADKAMER HOOGTE : 1800+VL		
	WARMTEREGULERING INBLAAS VENTIL PLAAFS VAN DE VENTILIELEN ZIJN INDICATIEF		
	WARMTEREGULERING AFZIJG VENTIL PLAAFS VAN DE VENTILIELEN ZIJN INDICATIEF		
	VERDEELRICHTING IN METERKAST		
	KAMERTHERMOSTAAT BEDRAAD		6e verdieping
	KAMERTHERMOSTAAT DRAADLOOS		4e verdieping
	RUIMTE REGELING 1500+VL		5e verdieping
	KAMERTHERMOSTAAT HOOGTE 1500+VL		2e verdieping
	CENTRAALDOOS MET LICHTAANSLUITPUNT		3e verdieping
	ROOKMELDER		begane grond
	BEDRADE AANSLUITING KAMERTHERMOSTAAT BIJ WARMTEPOMP		
	BEDRADE AANSLUITING TELEVISIE/RADIO HOOGTE : 300+VL		
	BEDRADE AANSLUITING TELEFOON HOOGTE : 300+VL		
	LOZE AANSLUITING HOOGTE : 300+VL		
	BEDRADE AANSLUITING WARMTEPOMP		
	VIDEOFOON HOOGTE : 1500+VL		
	WANDLAMP AANSLUITPUNT		
	BELDRUKKER HOOGTE : 1500+VL		
	HEMELWATERAFVOER		
	WARMTEPOMPUNIT EN WATERVOORRAADVAT		
	WTW UNIT		



WONEN OP BINCK EILAND




Noordoost gevel schaal 1:200



Noordwest gevel schaal 1:200




Doorsnede schaal 1:200

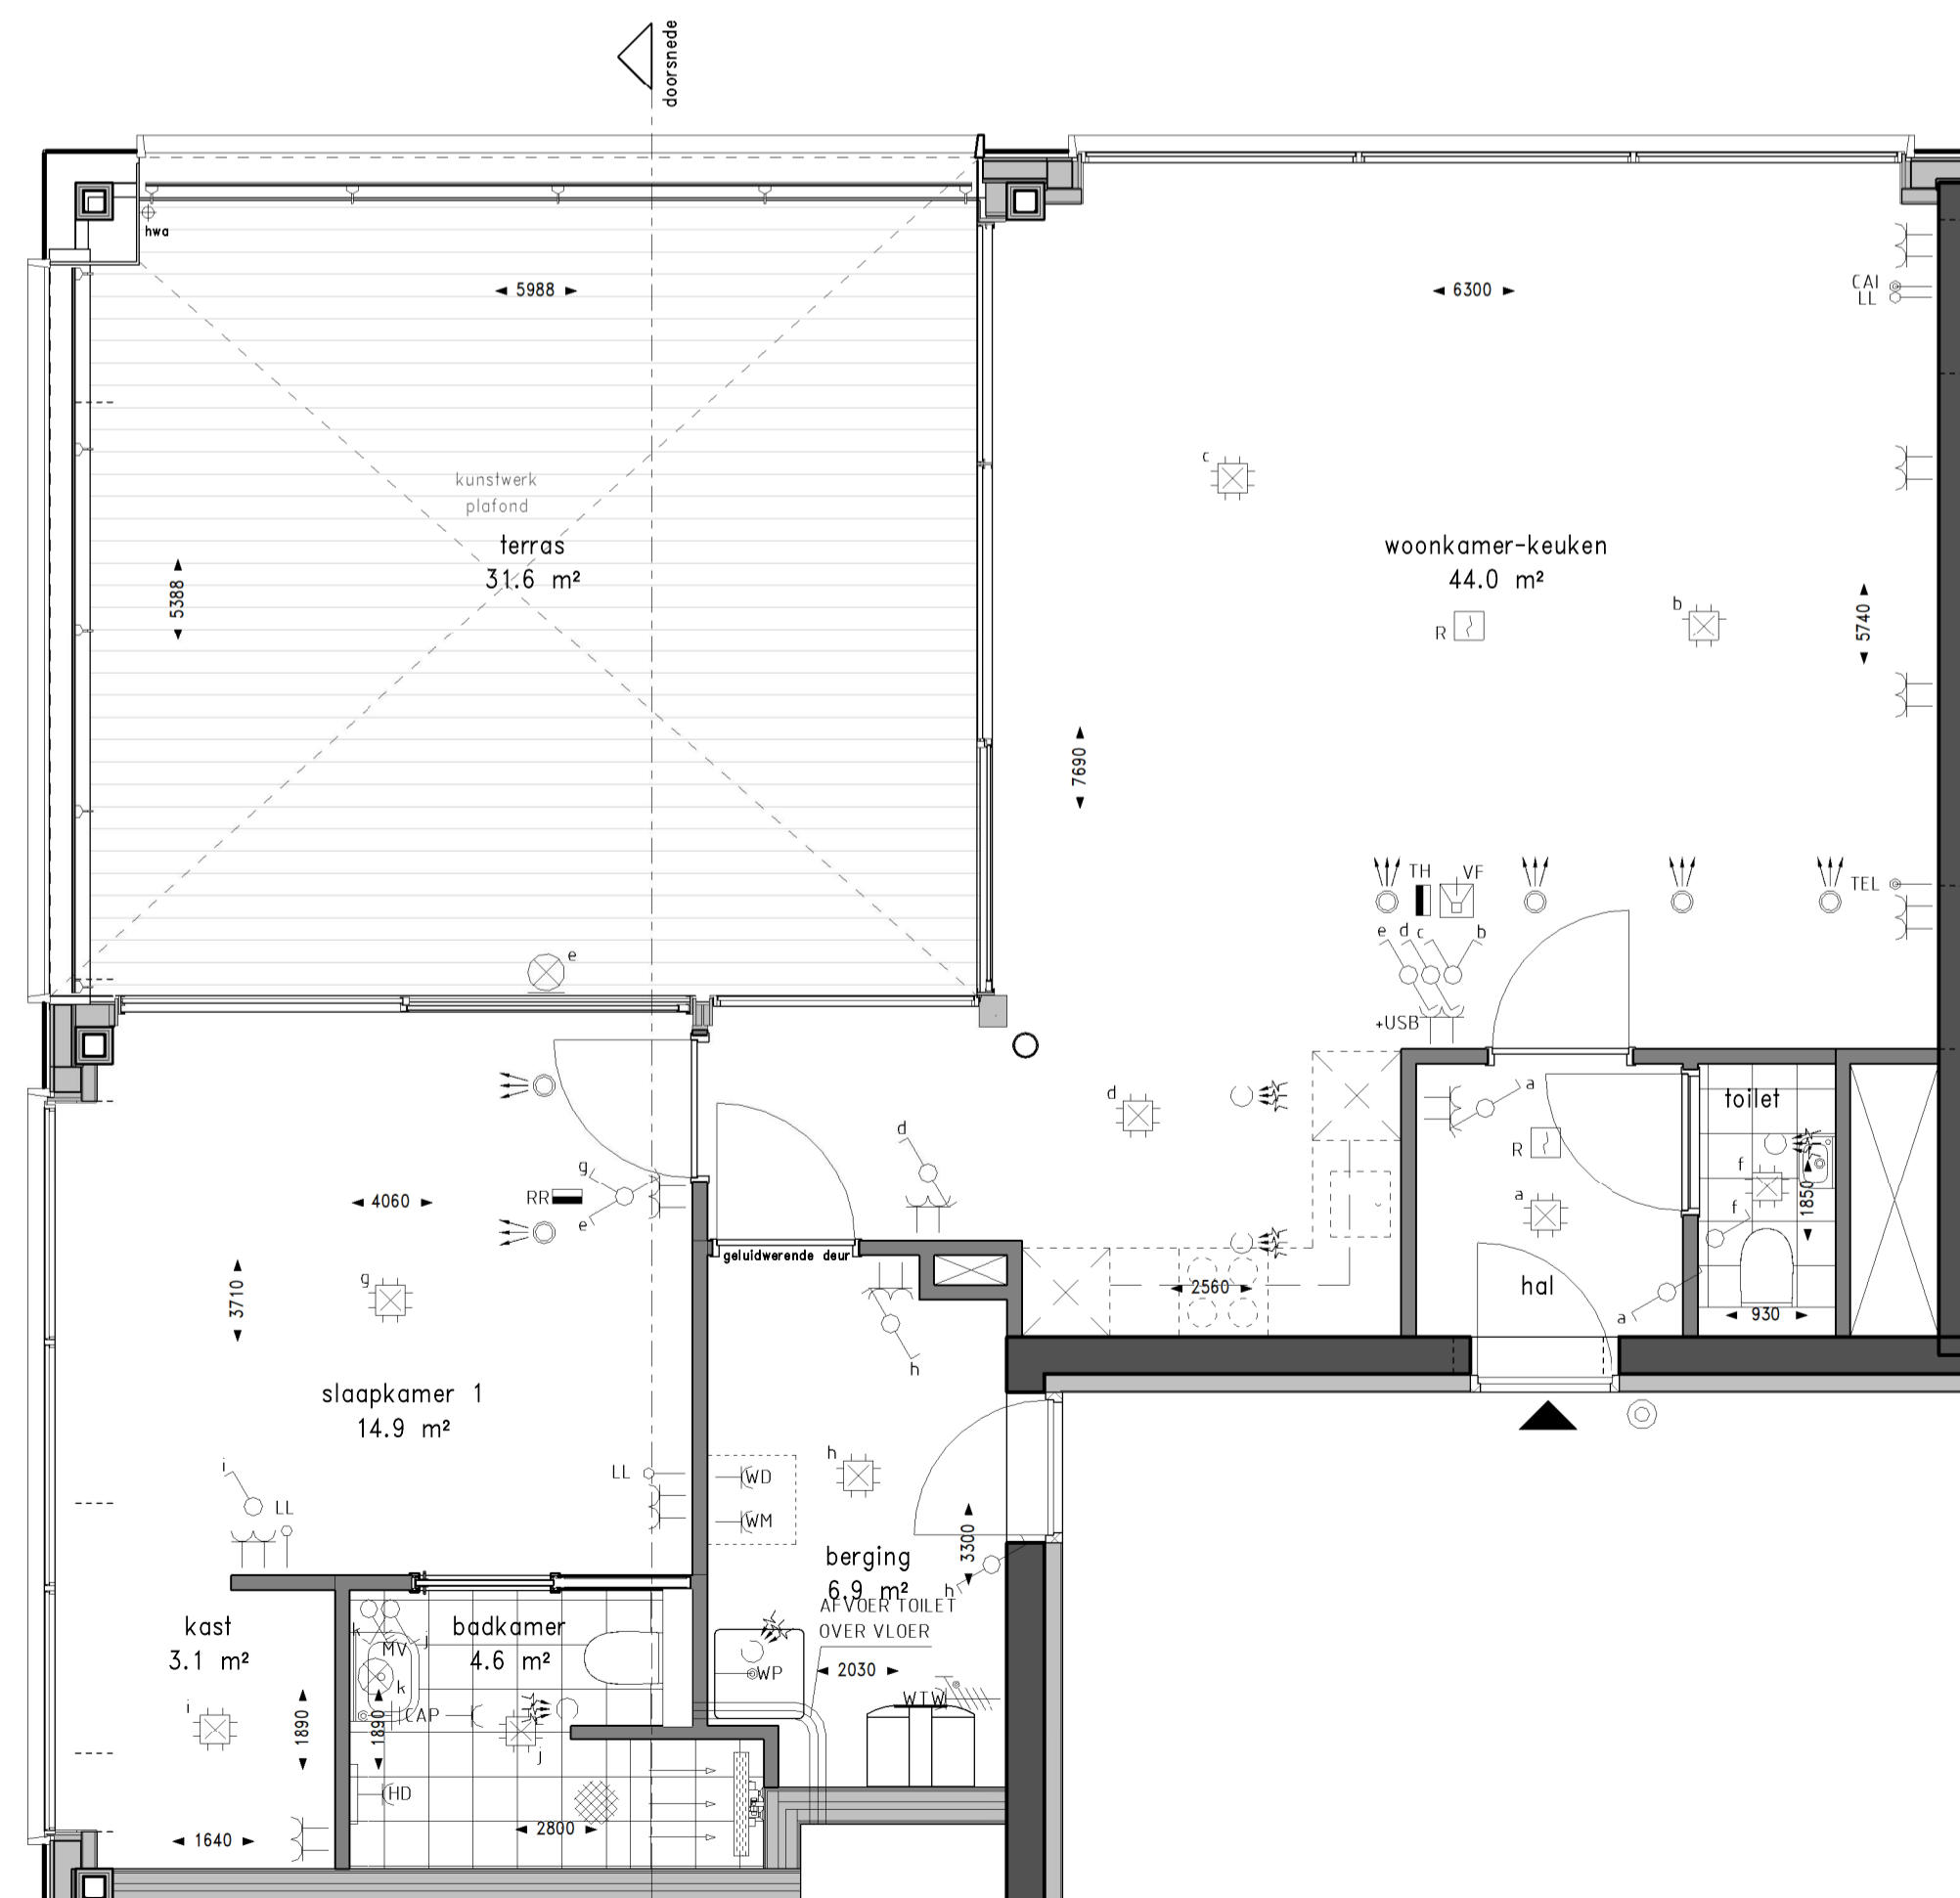

Plattegrond schaal 1:50

Renvooi gevel		Renvooi plattegrond	
	groene gevel/beplanting		toilet
	glas		douchehoek
	glas paneel (niet doorzichtig)		ligbad
	leistenen (lage toren)		wastafel
	leistenen (hoge toren)		fonteinje
	aluminium beplating		woningentree
	ENKELPOUZE SCHAKELAAR		vloerregelwerk
	WISSELSCHAKELAAR		opstelplaats wasmachine/wasdroger
	SERIESCHAKELAAR		opstelplaats keuken (keukeninstallatie-punten conform separate 0-tekening)
	SERIE-WISSELSCHAKELAAR		houten vloanders
	COMBINATIE 2 DOZEN VLAKKE UITVOERING		groene gevel/beplanting
	COMBINATIE 3 DOZEN VLAKKE UITVOERING		
	DUBBELVOUDIGE WCD OPBOUW METERKAST		
	ENKELVOUDIGE WCD T.B.V. WASMACHINE/WASDROGER		
	ENKELVOUDIGE WANDCONTACTDOOS; BADKAMER : 1050+VL		
	PERILEX WANDCONTACTDOOS T.B.V. WARMTERUGWINNING UNIT		
	ENKELVOUDIGE WANDCONTACTDOOS T.B.V. BADKAMERRADIATOR HOOGTE : 260+VL BADKAMER		
	DUBBELVOUDIGE WANDCONTACTDOOS HOOGTE : 300+VL		
	DUBBELVOUDIGE WANDCONTACTDOOS + USB HOOGTE : 300+VL		
	ENKELVOUDIGE WANDCONTACTDOOS T.B.V. ZONNEPANELEN (PHOTO VOLTAIC) AANSLUITPUNT RADIATOR BADKAMER		
	CENTRAAL AARDPUNT IN BADKAMER ONDER WASTAFEL		
	AARDPUNT		
	AARDMAT		
	ASP WANDLAMP PUNT BADKAMER HOOGTE : 1800+VL		
	WARMTERUGWINNING INBLAAS VENTIL PLAAST VAN DE VENTIELEN ZIJN INDICATIEF		
	WARMTERUGWINNING AFZIJG VENTIL PLAAST VAN DE VENTIELEN ZIJN INDICATIEF VERDEELINRICHTING IN METERKAST		
	KAMERTHERMOSTAAT BEDRAAD		6e verdieping
	KAMERTHERMOSTAAT DRAADLOOS		4e verdieping
	RUIMTE REGELING 1500+VL		5e verdieping
	KAMERTHERMOSTAAT HOOGTE 1500+VL		2e verdieping
	CENTRAALDOOS MET LICHTAANSLUITPUNT		3e verdieping
	ROOKMELDER		begane grond
	BEDRADE AANSLUITING KAMERTHERMOSTAAT BIJ WARMTEPOMP		
	BEDRADE AANSLUITING TELEVISIE/RADIO HOOGTE : 300+VL		
	BEDRADE AANSLUITING TELEFOON HOOGTE : 300+VL		
	LOZE AANSLUITING HOOGTE : 300+VL		
	BEDRADE AANSLUITING WARMTEPOMP VIDEOFOON HOOGTE : 1500+VL		
	WANDLAMP AANSLUITPUNT		
	BELDRUKKER HOOGTE : 1500+VL		
	HEMELWATERAFVOER		
	WARMTEPOMP PUNT EN WATERVOORRAADVAT		
	WTW UNIT		

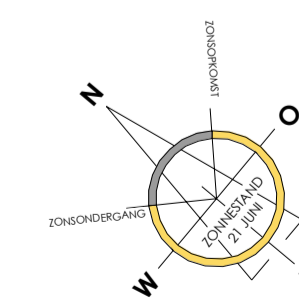

WONEN OP BINCK EILAND

Den Haag Binck Kade
Kade6

Woningtype 6 (gespiegeld) - 84,7 m²
Bouwnr: 108

TEK. FORMAAT : A1
DATUM : 22-02-2019

SCHAAL : 1:50/1:200
TEKENINGNUMMER : VK-46