


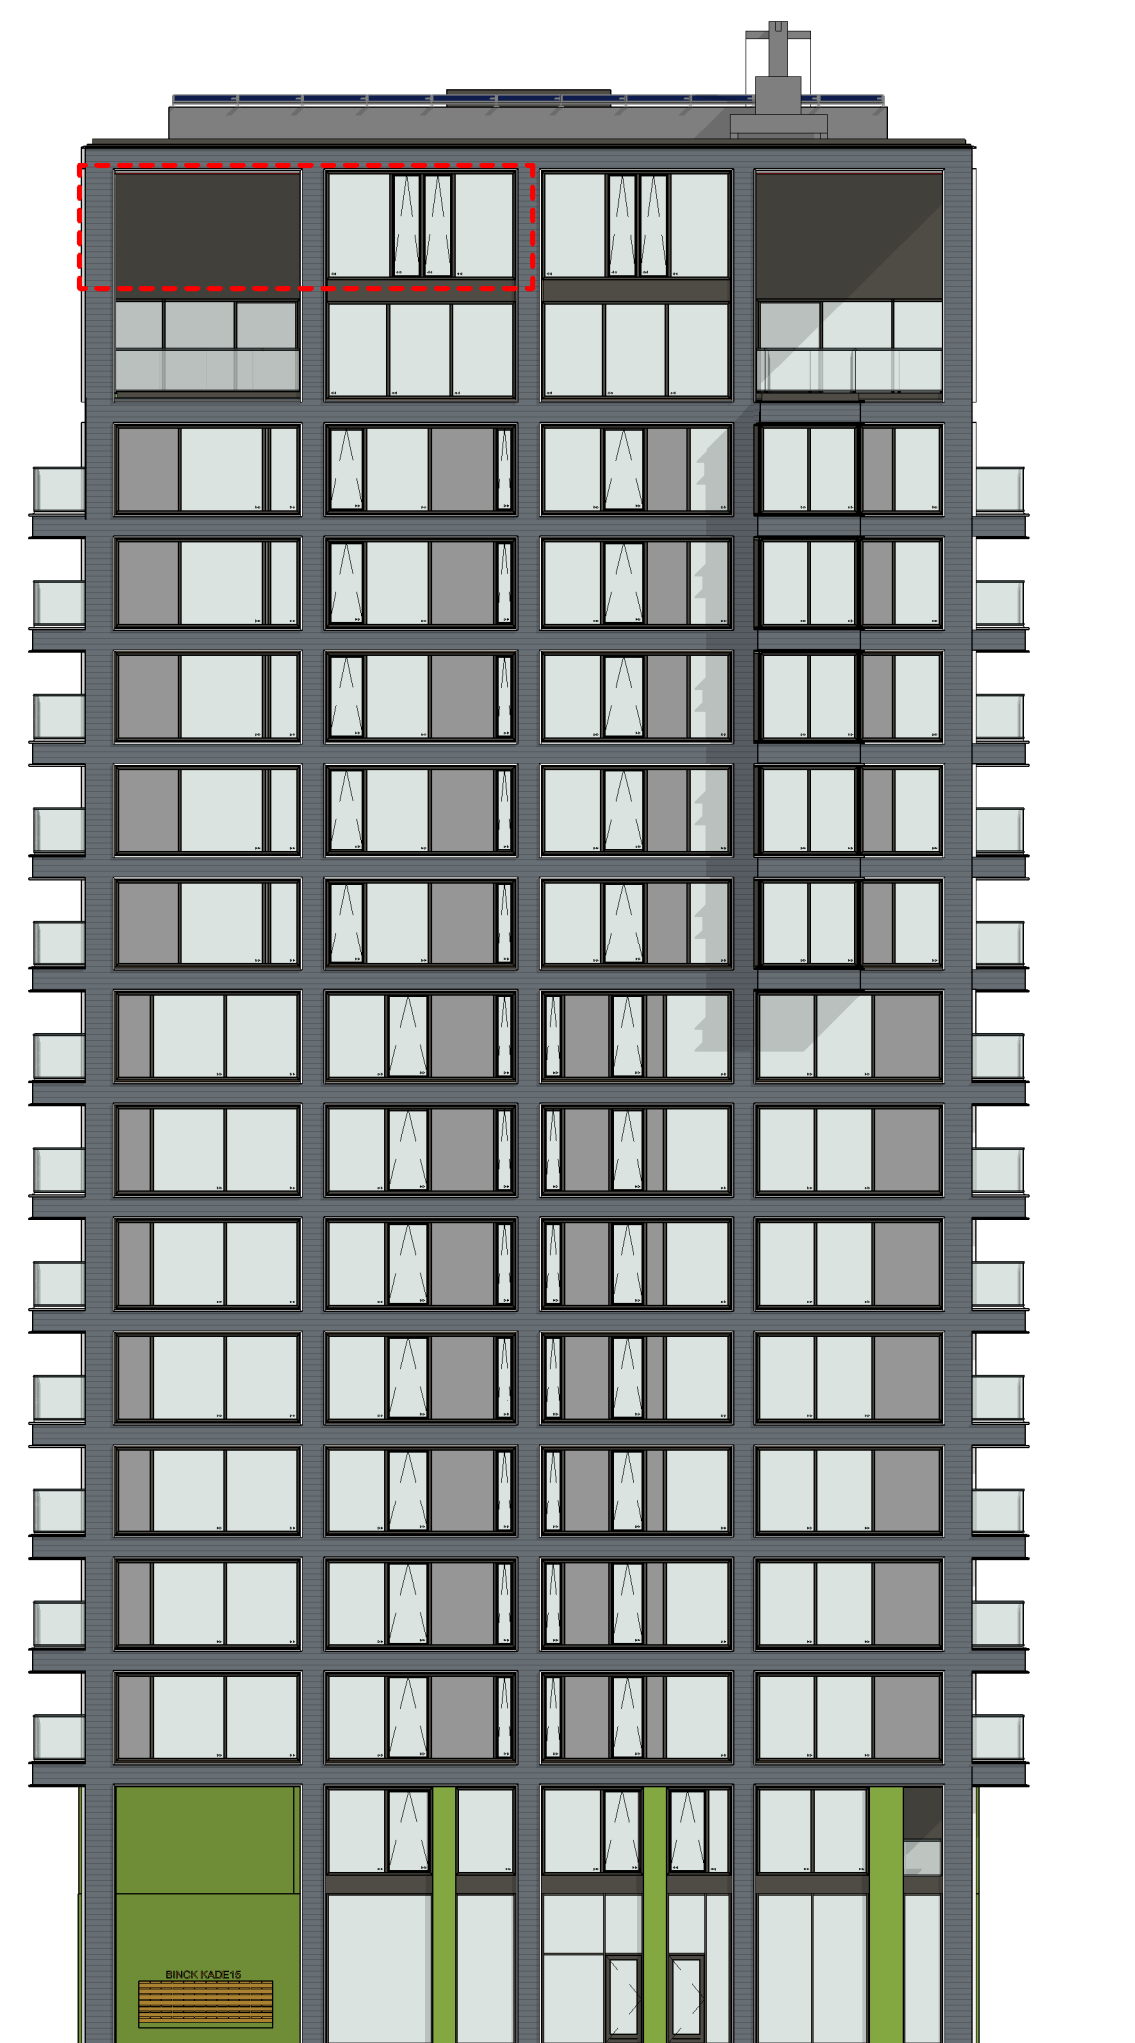


Zuidwest gevel schaal 1:200



Zuidoost gevel schaal 1:200



Noordoost gevel schaal 1:200

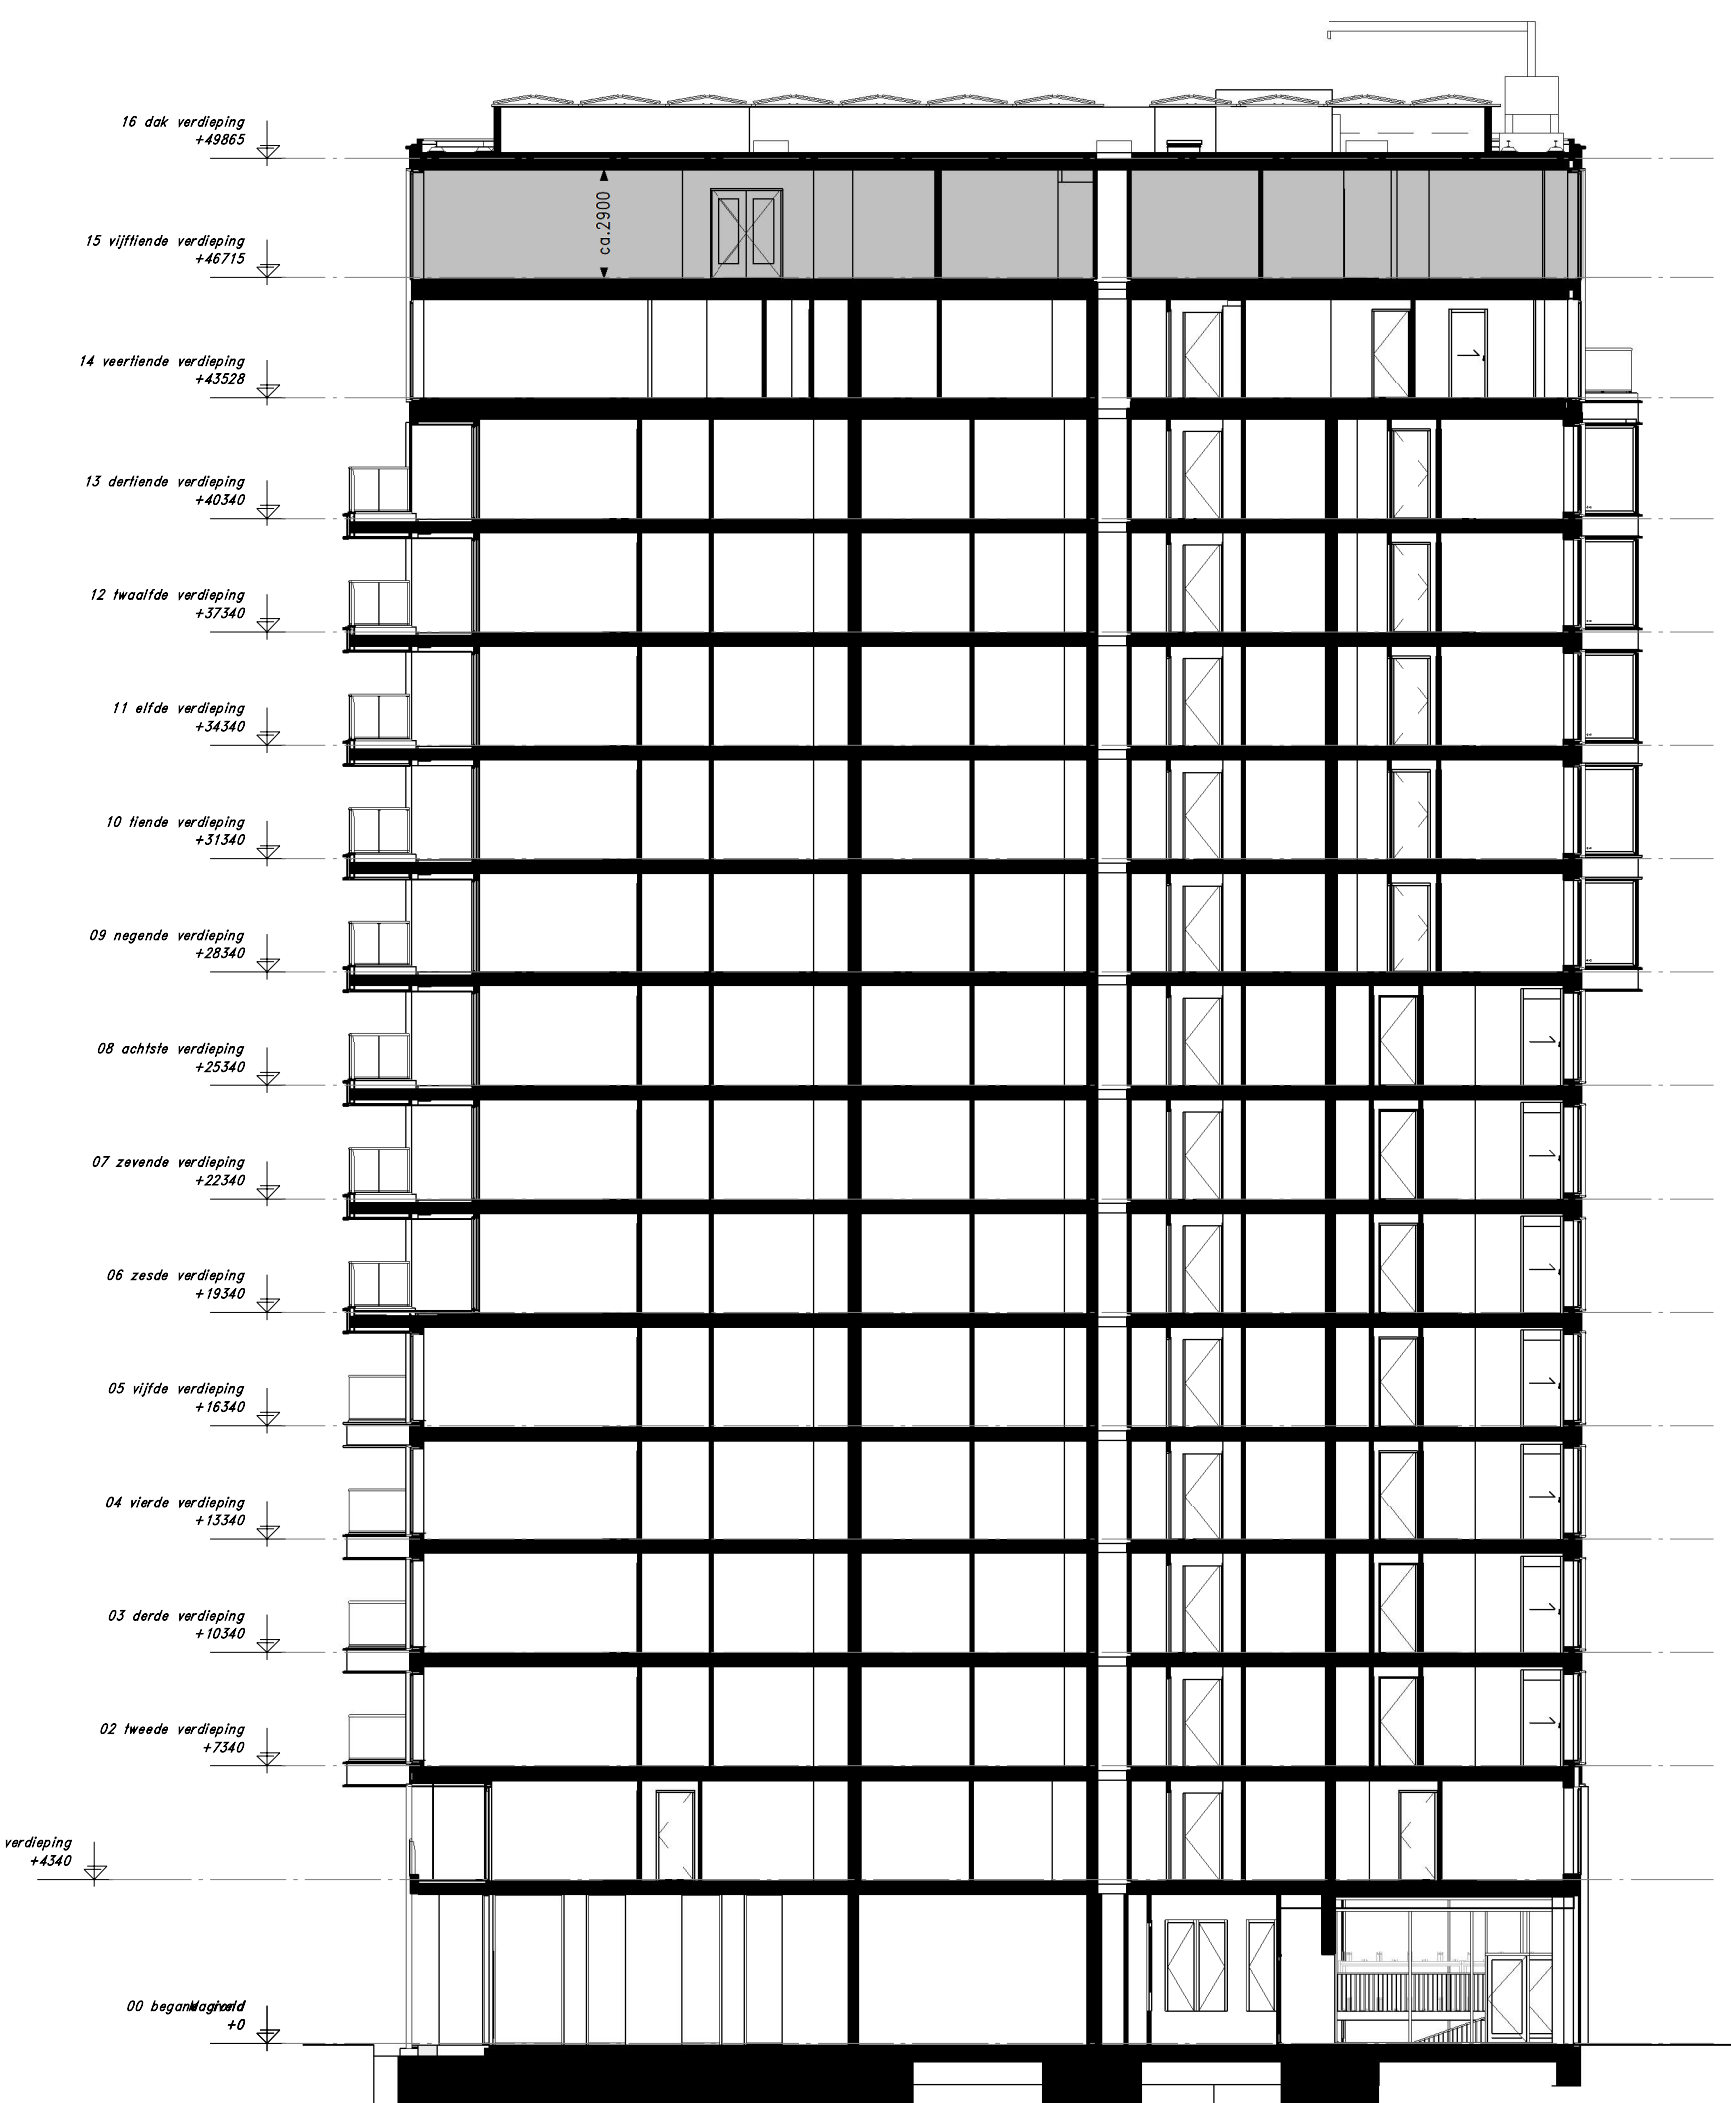


Doorsnede schaal 1:200


Renvooi gevel



Renvooi plattegrond

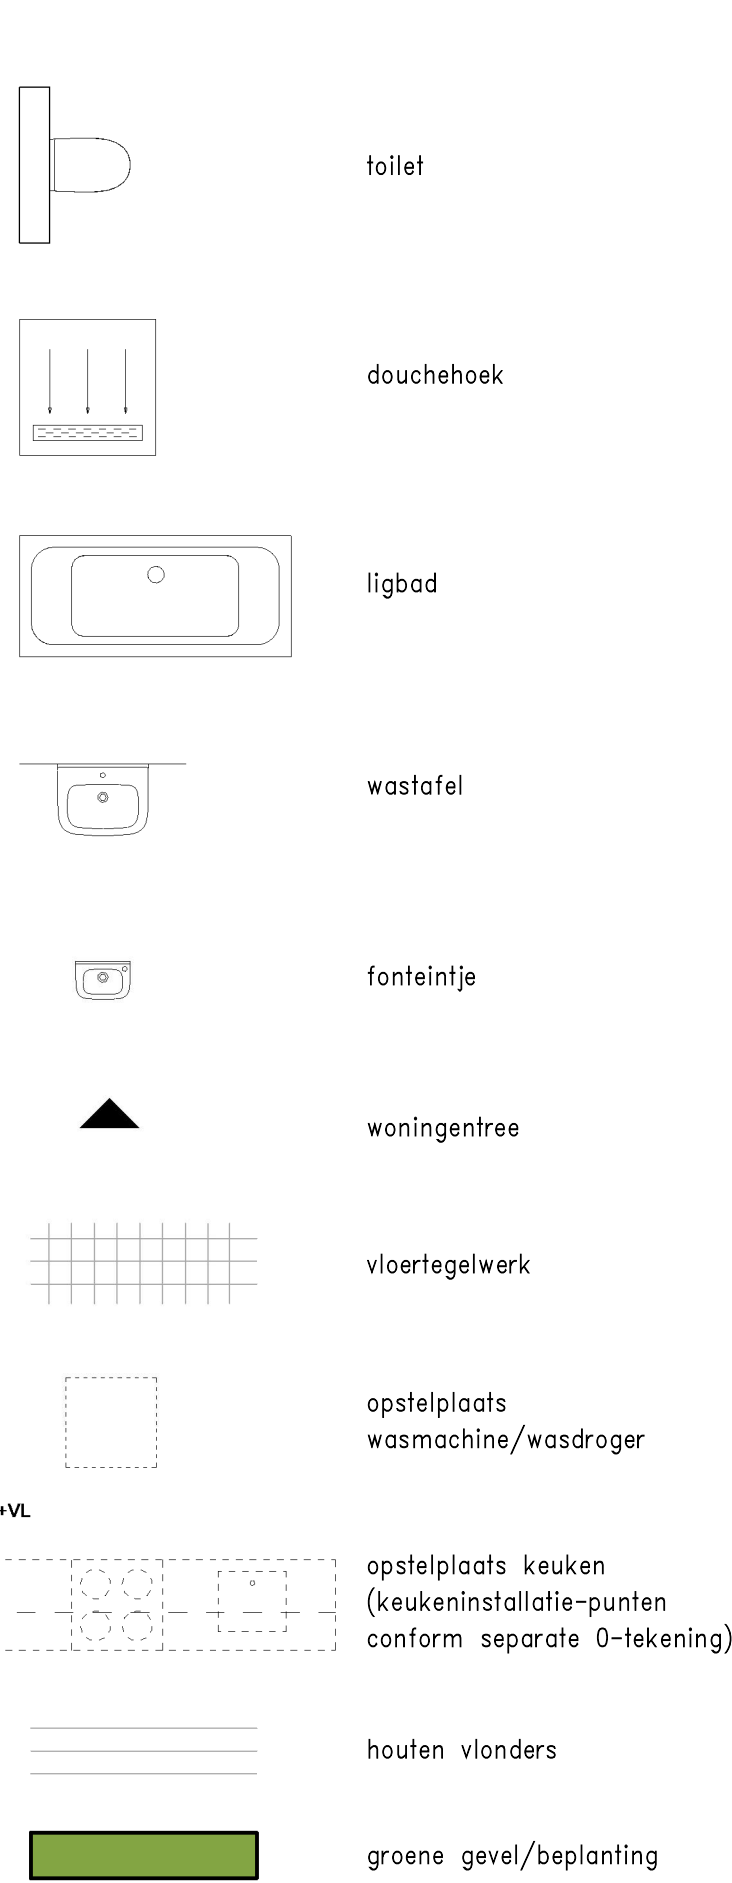

Renvooi installaties

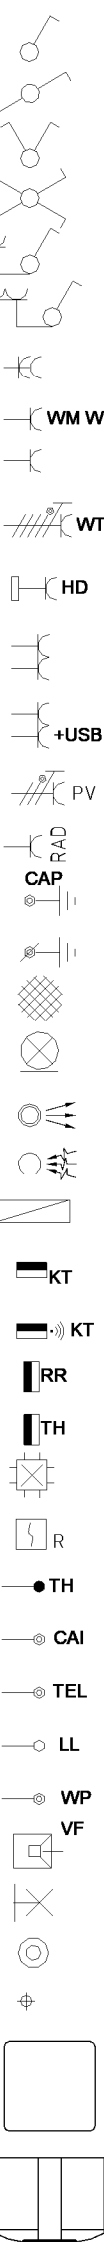




Noordoost gevel schaal 1:200



Noordwest gevel schaal 1:200



Zuidwest gevel schaal 1:200

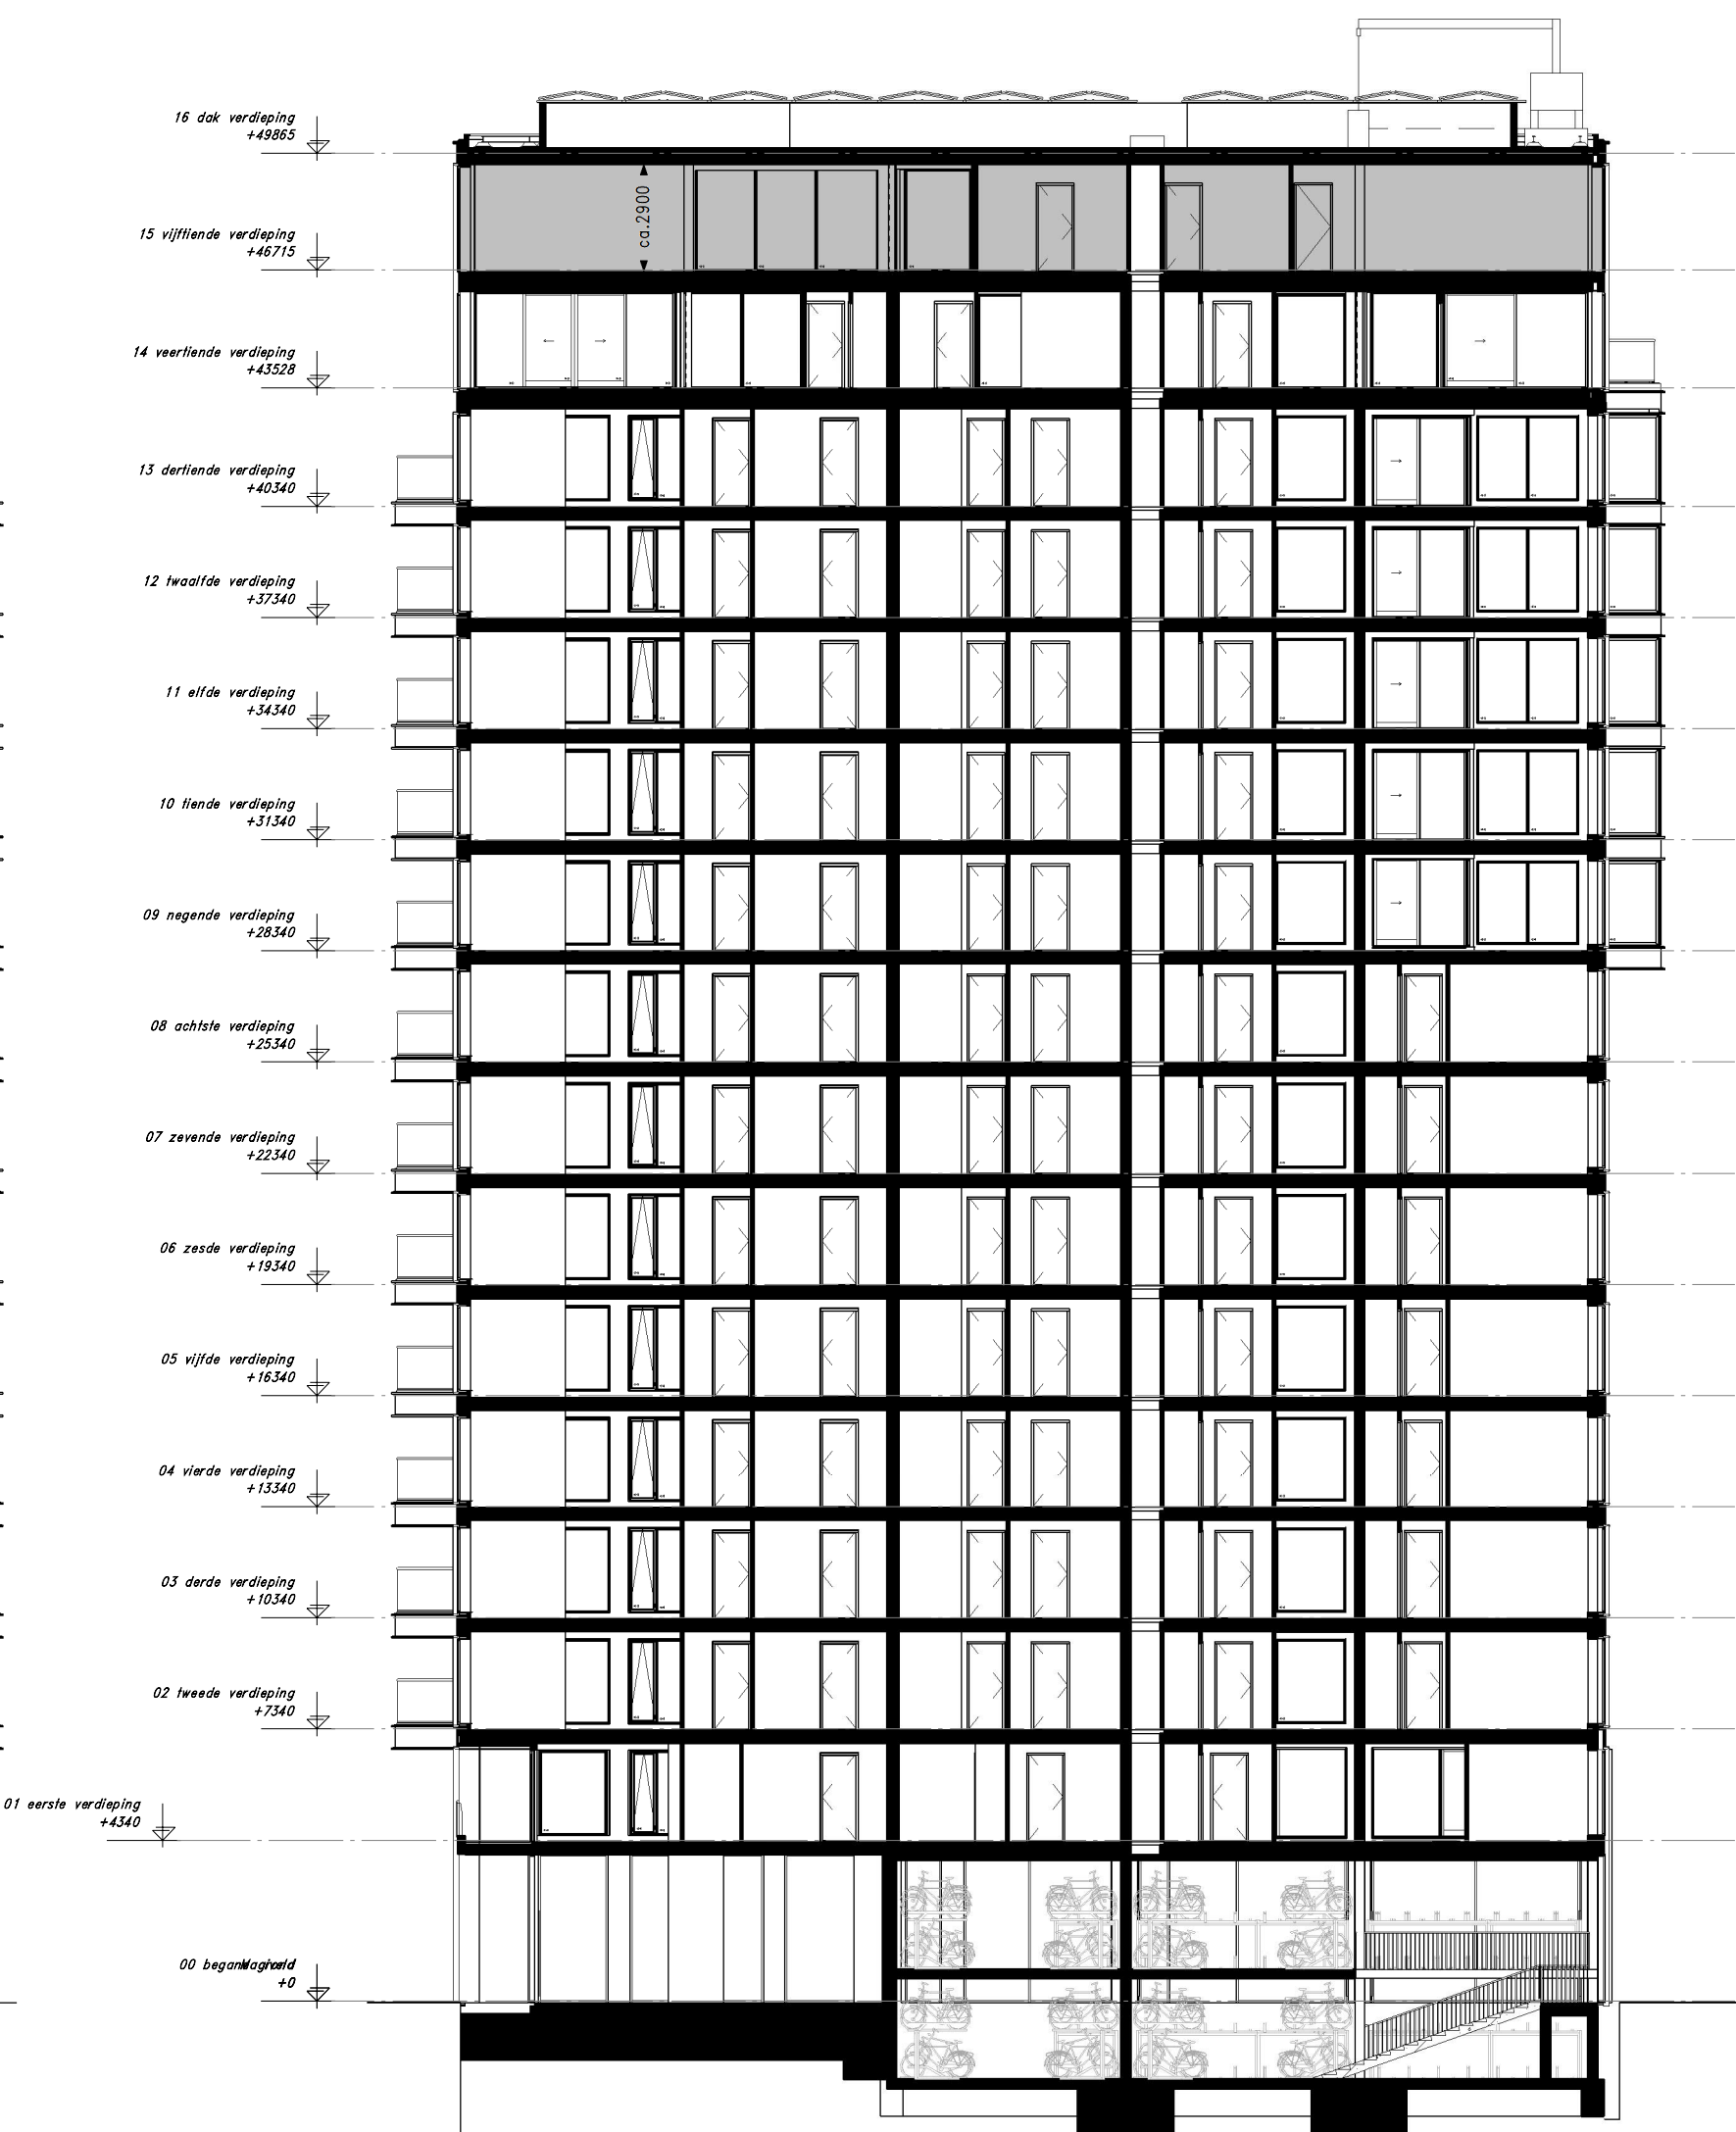

Doorsnede schaal 1:200


Renvooi gevel



Renvooi plattegrond



Renvooi installaties

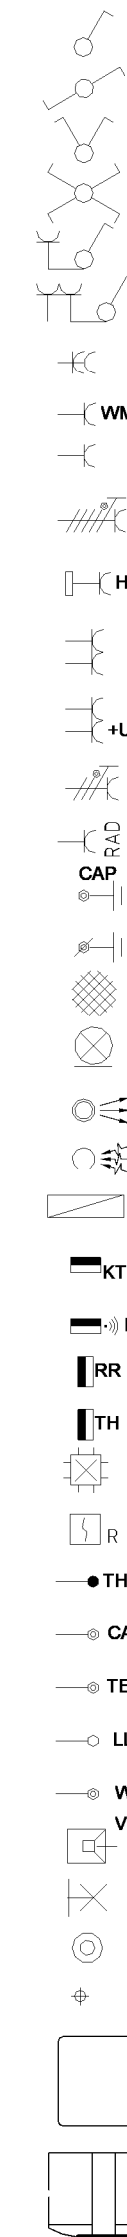

Den Haag Binck Kade
Kade15

Woningtype 11 (gespiegeld) - 196,9 m²
Bouwnr: 78

TEK. FORMAAT : A1+
DATUM : 22-02-2019

SCHAAL : 1:50/1:200
TEKENINGNUMMER : VK-29

Plattegrond schaal 1:50

