




Zuidwest gevel schaal 1:200



Zuidoost gevel schaal 1:200

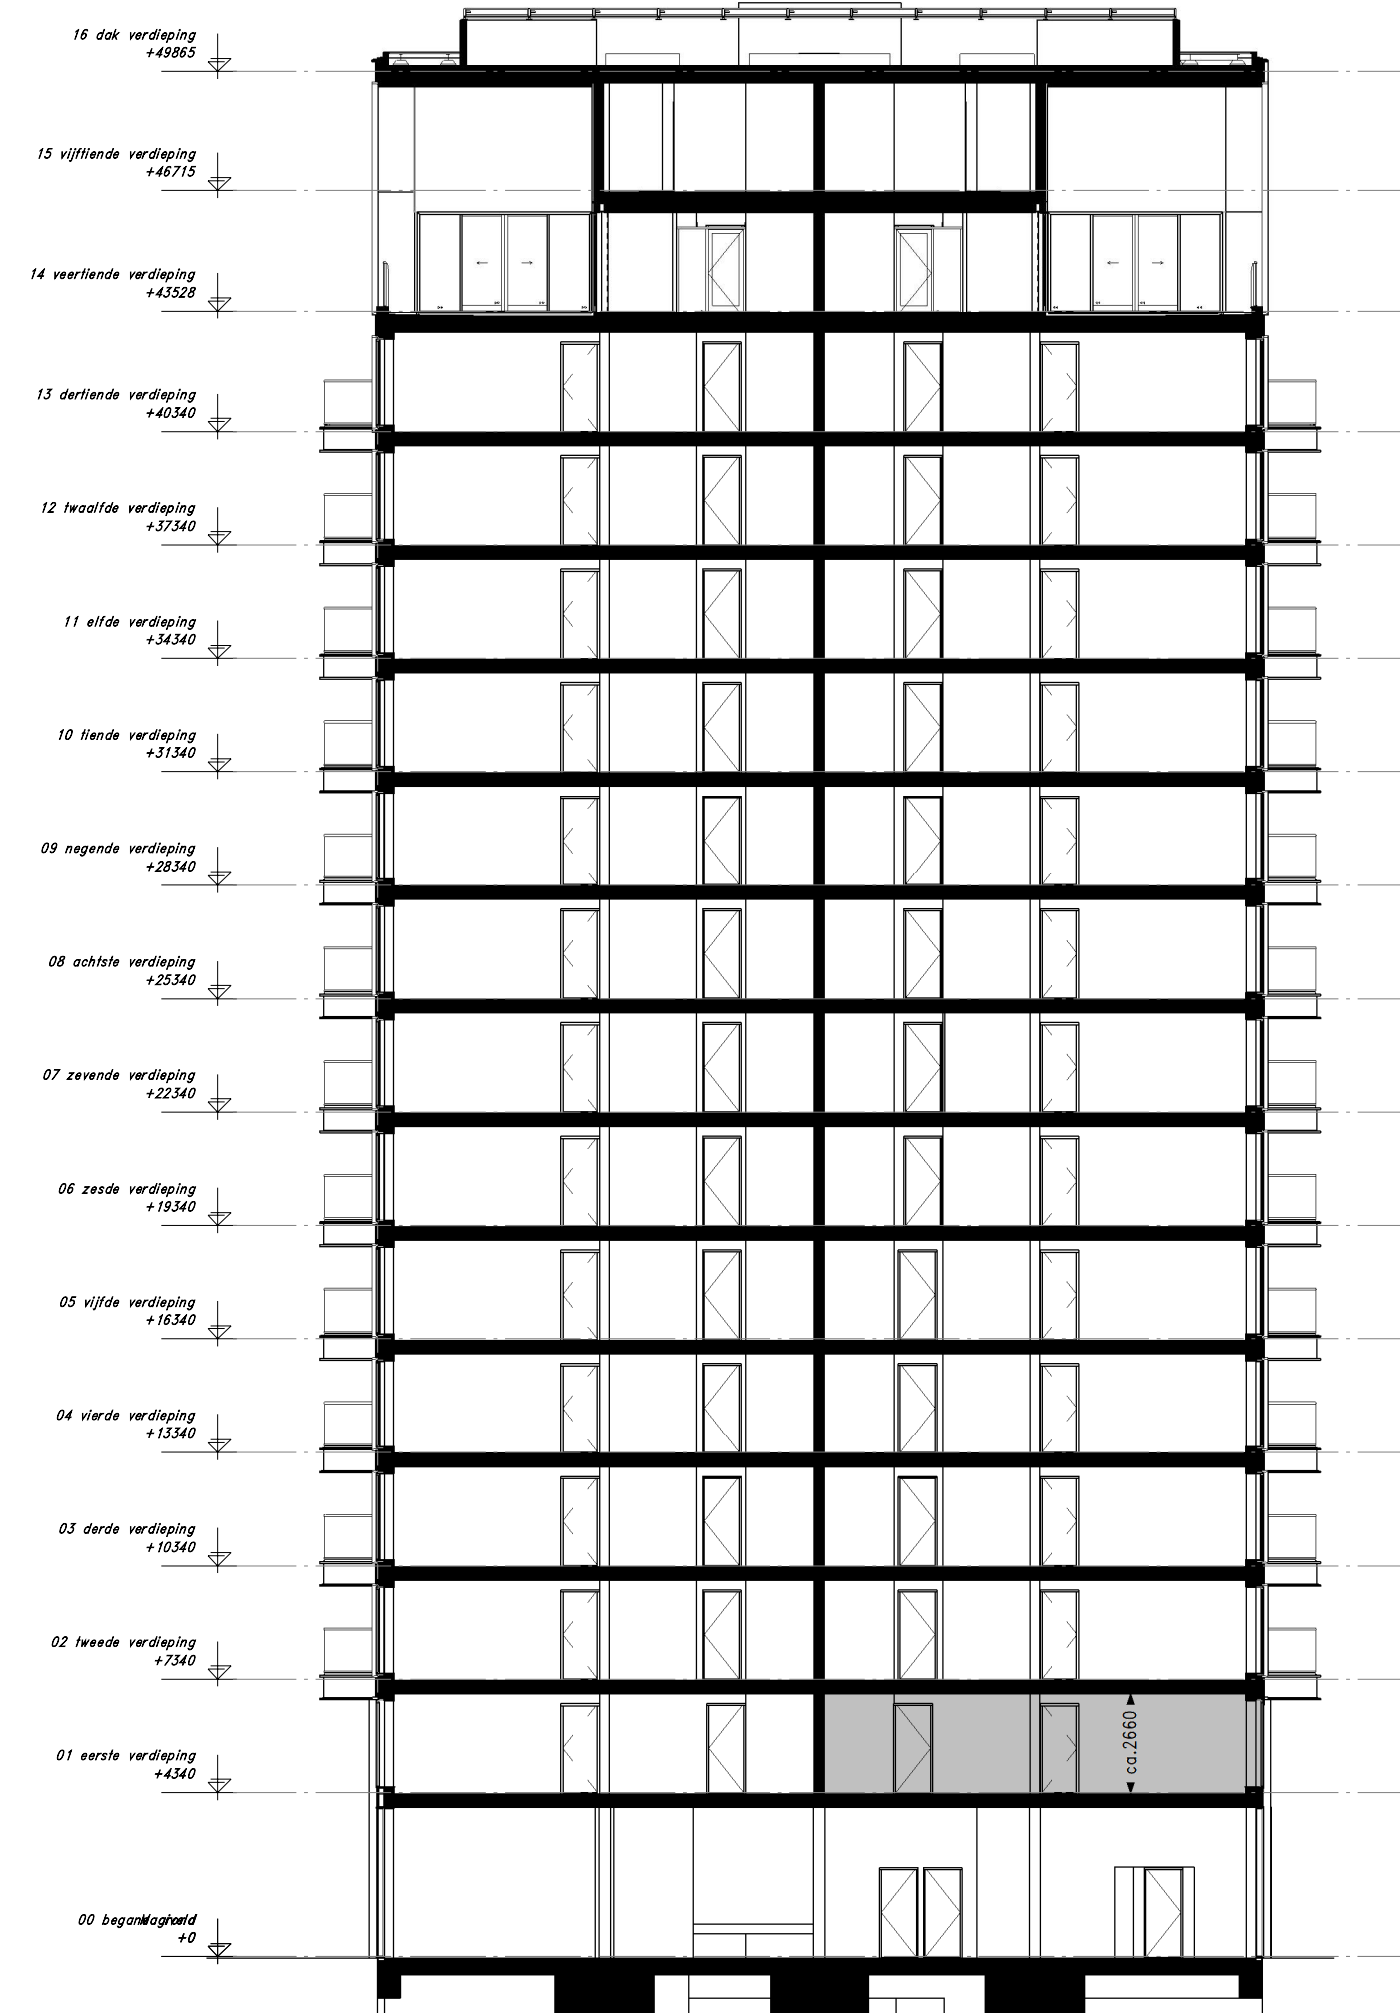

Doorsnede schaal 1:200



Plattegrond schaal 1:50


Renvooi gevel

	groene gevel/beplanting
	glas
	glas paneel (niet doorzichtig)
	leistenen (lage toren)
	leistenen (hoge toren)
	aluminium beplating


Renvooi plattegrond

	toilet
	douchehoek
	ligbad
	wastafel
	fonteinje
	woningentree
	vloerregelwerk
	opstelplaats wasmachine/wasdroger
	opstelplaats keuken (keukeninstallatie-punten conform separate 0-tekening)
	houten vlonders
	groene gevel/beplanting

Renvooi installaties

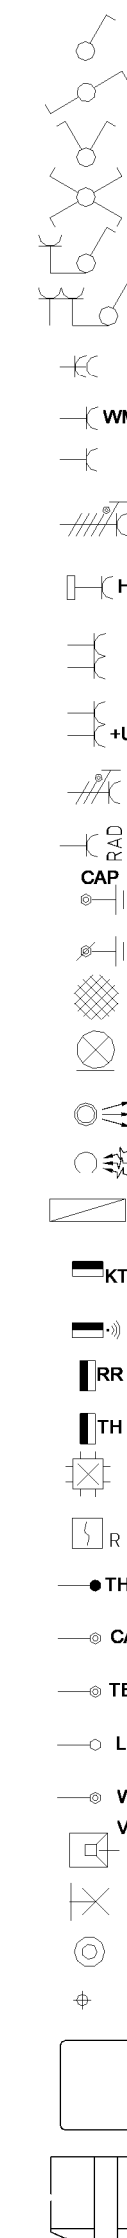

ENKELPOUIGE SCHAKELAAR
WISSELSCHAKELAAR
SERIESCHAKELAAR
SERIE-WISSELSCHAKELAAR
COMBINATIE 2 DOZEN VLAKE UITVOERING
COMBINATIE 3 DOZEN VLAKE UITVOERING
DUBBELVOUDIGE WCD OPBOUW METERKAST
ENKELVOUDIGE WCD T.B.V. WASMACHINE/WASDROGER
ENKELVOUDIGE WANDCONTACTDOOS; BADKAMER : 1050+VL
PERILEX WANDCONTACTDOOS
T.B.V. WARMTERUGWINNING UNIT
ENKELVOUDIGE WANDCONTACTDOOS T.B.V.
BADKAMERRADIATOR HOOGTE : 260+VL BADKAMER
DUBBELVOUDIGE WANDCONTACTDOOS
HOOGTE : 300+VL
DUBBELVOUDIGE WANDCONTACTDOOS
+ USB HOOGTE : 300+VL
PV
CAP
CENTRAAL AARDPUNT IN BADKAMER ONDER WASTAFEL
AARDPUNT
AARDMAT
ASP WANDLICHTPUNT BADKAMER HOOGTE : 1800+VL
WARMTERUGWINNING INBLAAS VENTIL
PLAATS VAN DE VENTIELEN ZIJN INDICATIEF
WARMTERUGWINNING AFZUIG VENTIL
PLAATS VAN DE VENTIELEN ZIJN INDICATIEF
VERDEELINRICHTING IN METERKAST
KAMERTHERMOSTAAT BEDRAAD
KAMERTHERMOSTAAT DRAADLOOS
RUIMTE REGELING 1500+VL
KAMERTHERMOSTAAT HOOGTE 1500+VL
CENTRAALDOOS MET LICHTAANSLUIJPUNT
ROOKMELDER
BEDRADE AANSLUITING KAMERTHERMOSTAAT BIJ WARMTEPOMP
BEDRADE AANSLUITING TELEVISIE/RADIO HOOGTE : 300+VL
BEDRADE AANSLUITING TELEFOON HOOGTE : 300+VL
LOZE AANSLUITING HOOGTE : 300+VL
BEDRADE AANSLUITING WARMTEPOMP
VIDEOFOON HOOGTE : 1500+VL
WANDLICHT AANSLUIJPUNT
BELDRUKKER HOOGTE : 1500+VL
HEMELWATERAFVOER
WARMTEPOMPUNT EN WATERVOORRAADVAT
WTW-UNIT

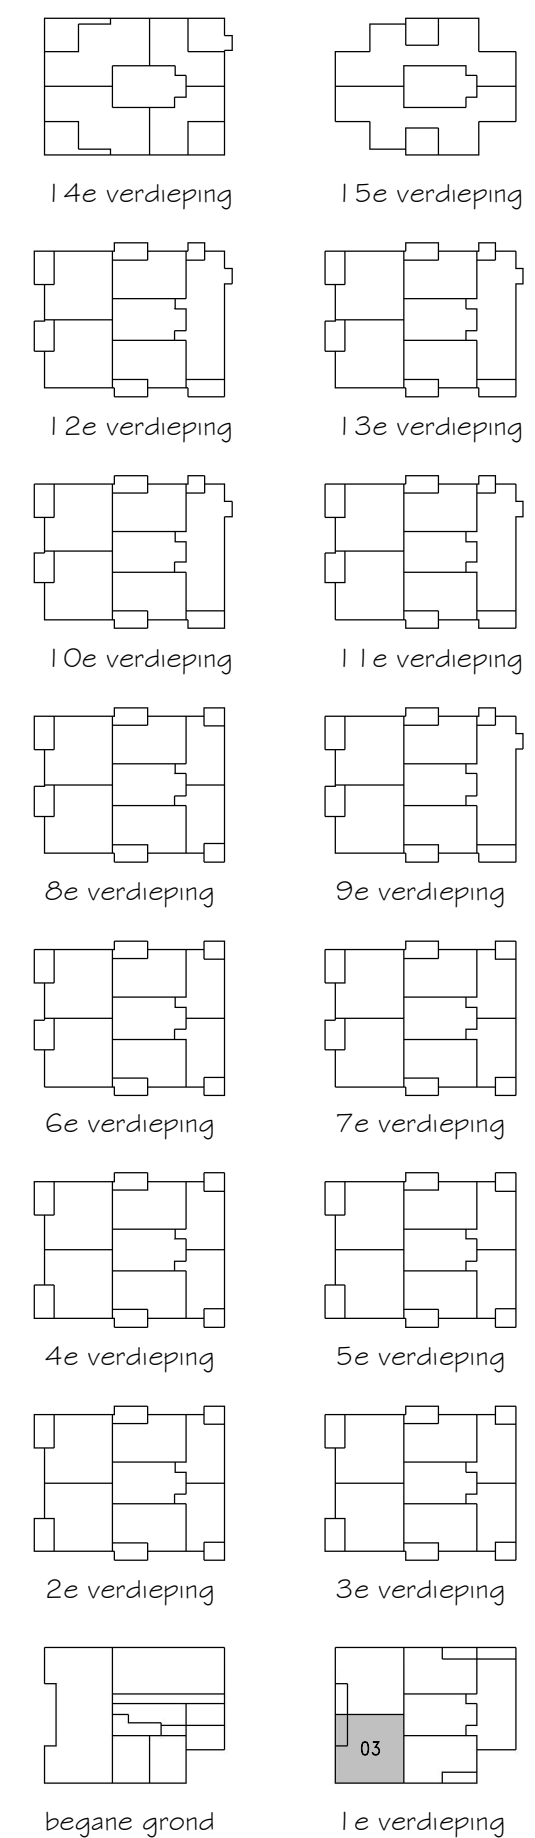

BINCK KADE
WONEN OP BINCK EILAND

Den Haag Binck Kade
Kade15



Woningtype 3 - 112,0 m²
Bouwnr: 02

TEK. FORMAAT: A1
DATUM : 22-02-2019

SCHAAL : 1:50/1:200
TEKENINGNUMMER : VK-14



Optie extra slaapkamer

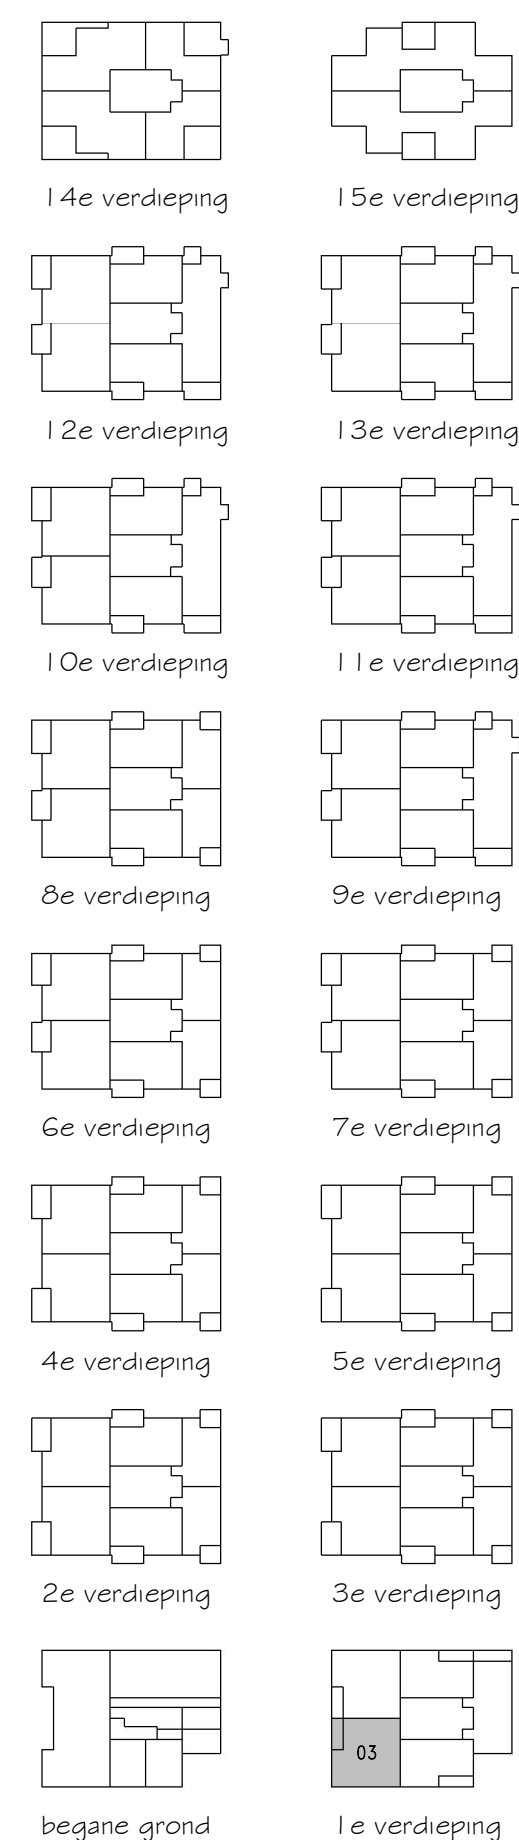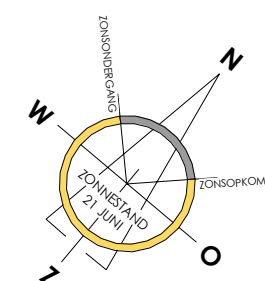

WONEN OP BINCK EILAND

Den Haag Binck Kade

Woningtype 3 optie - 112,0 m²

Kade15

Bouwnr: 02

TEK. FORMAAT: A2

SCHAAL : 1:50

DATUM : 22-02-2019


TEKENINGNUMMER : VK-14o



Zuidwest gevel schaal 1:200



Noordwest gevel schaal 1:200

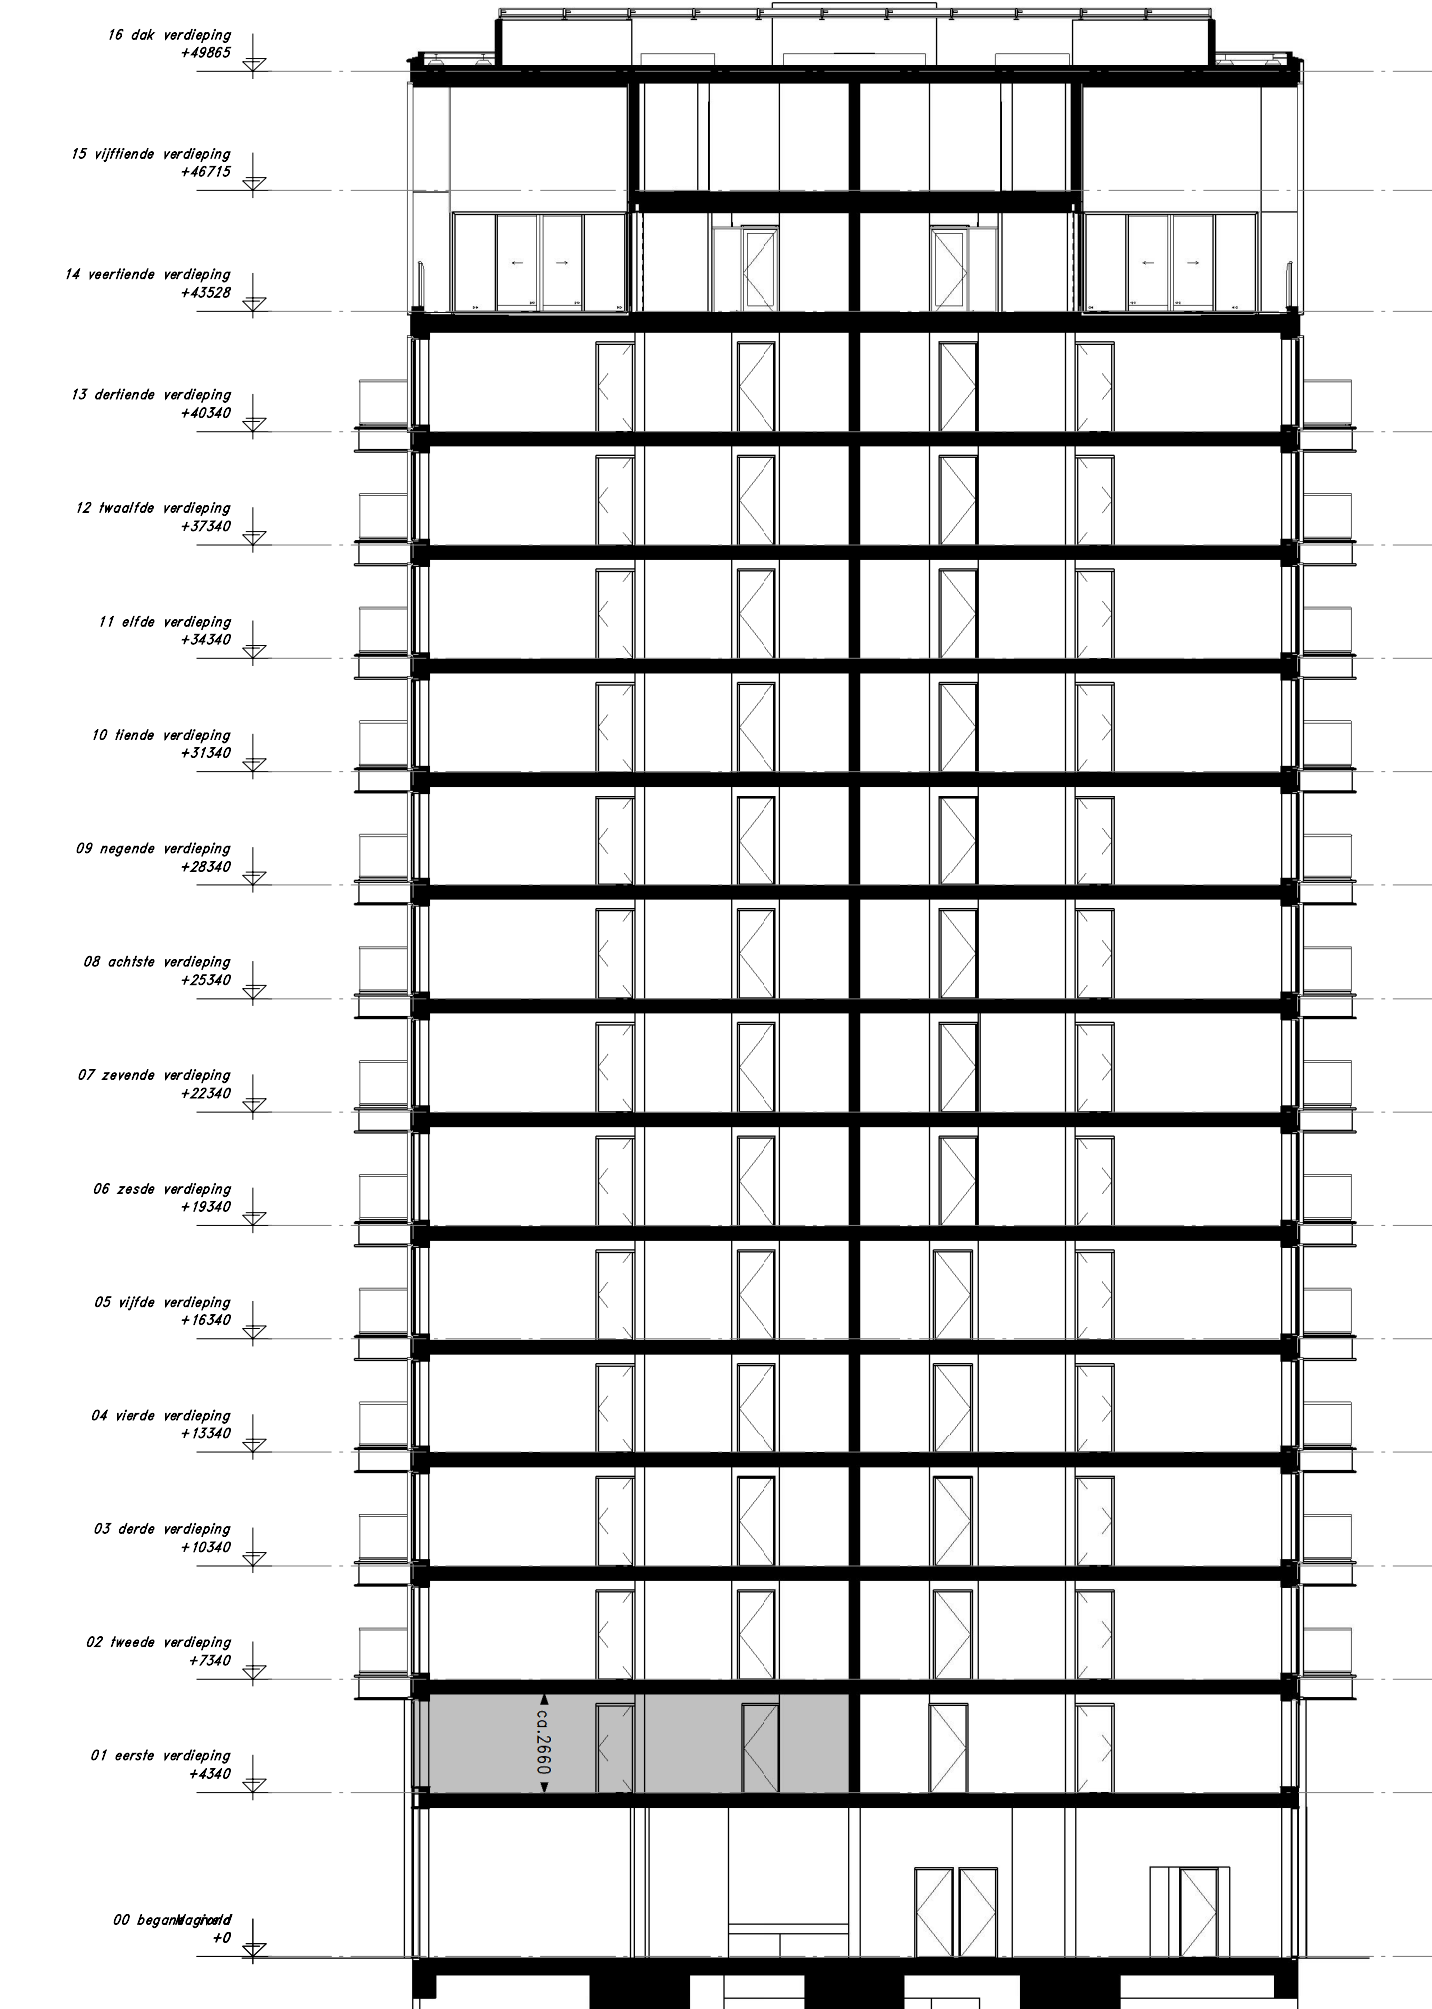

Doorsnede C-C




Plattegrond schaal 1:50



Renvooi gevel



Renvooi plattegrond

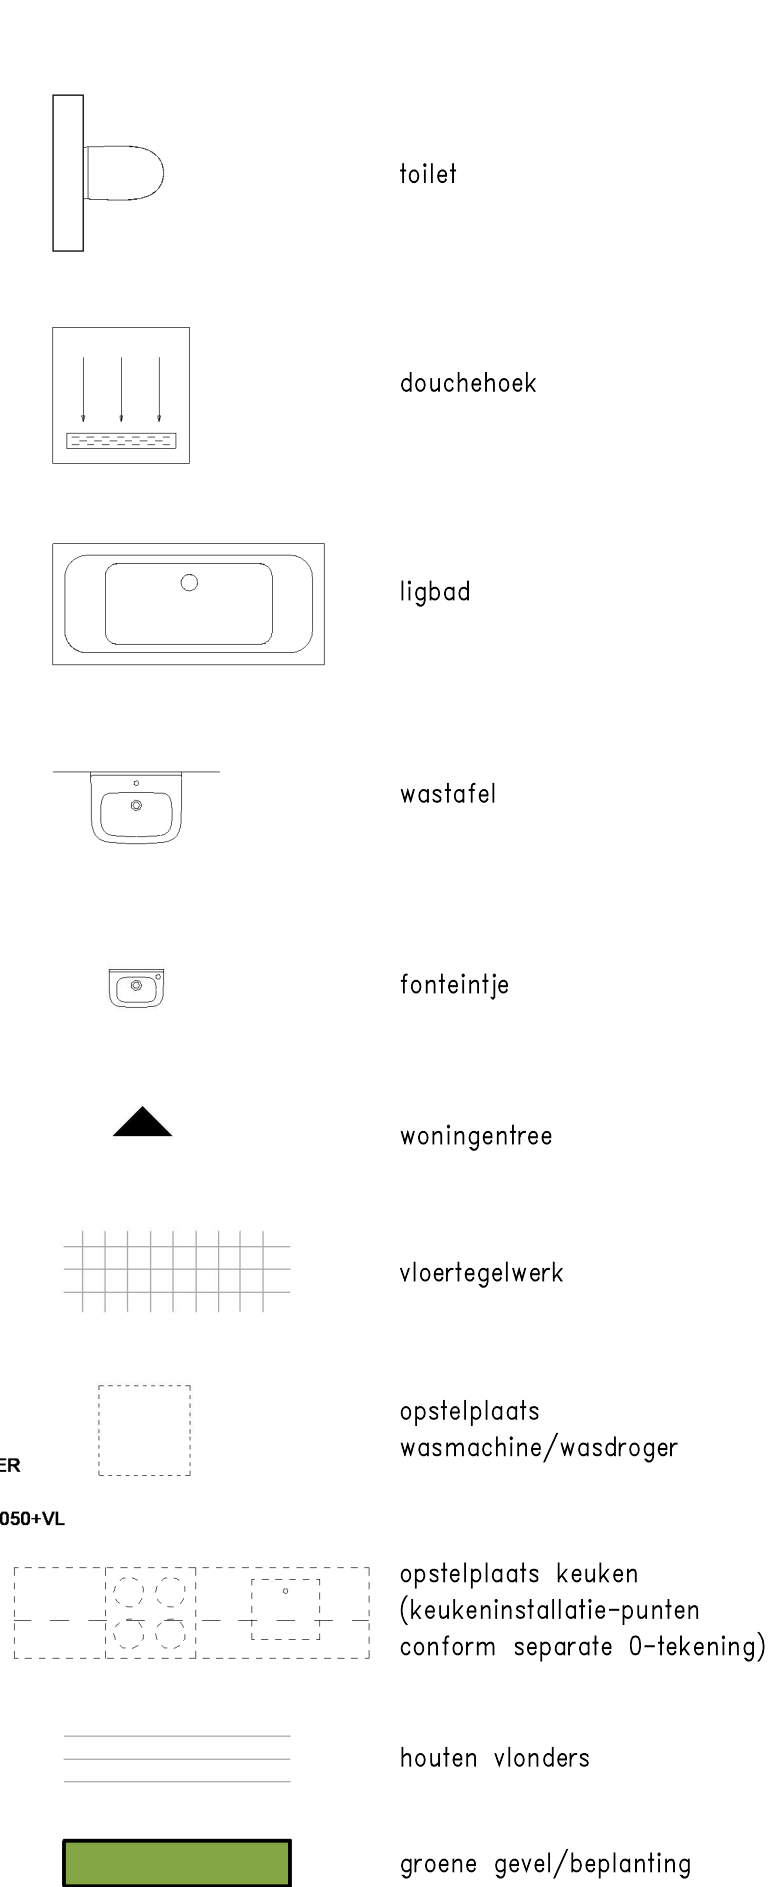

Renvooi installaties

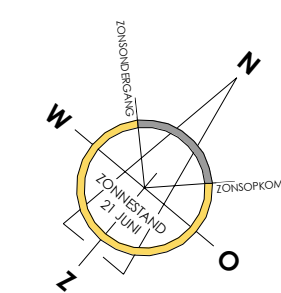
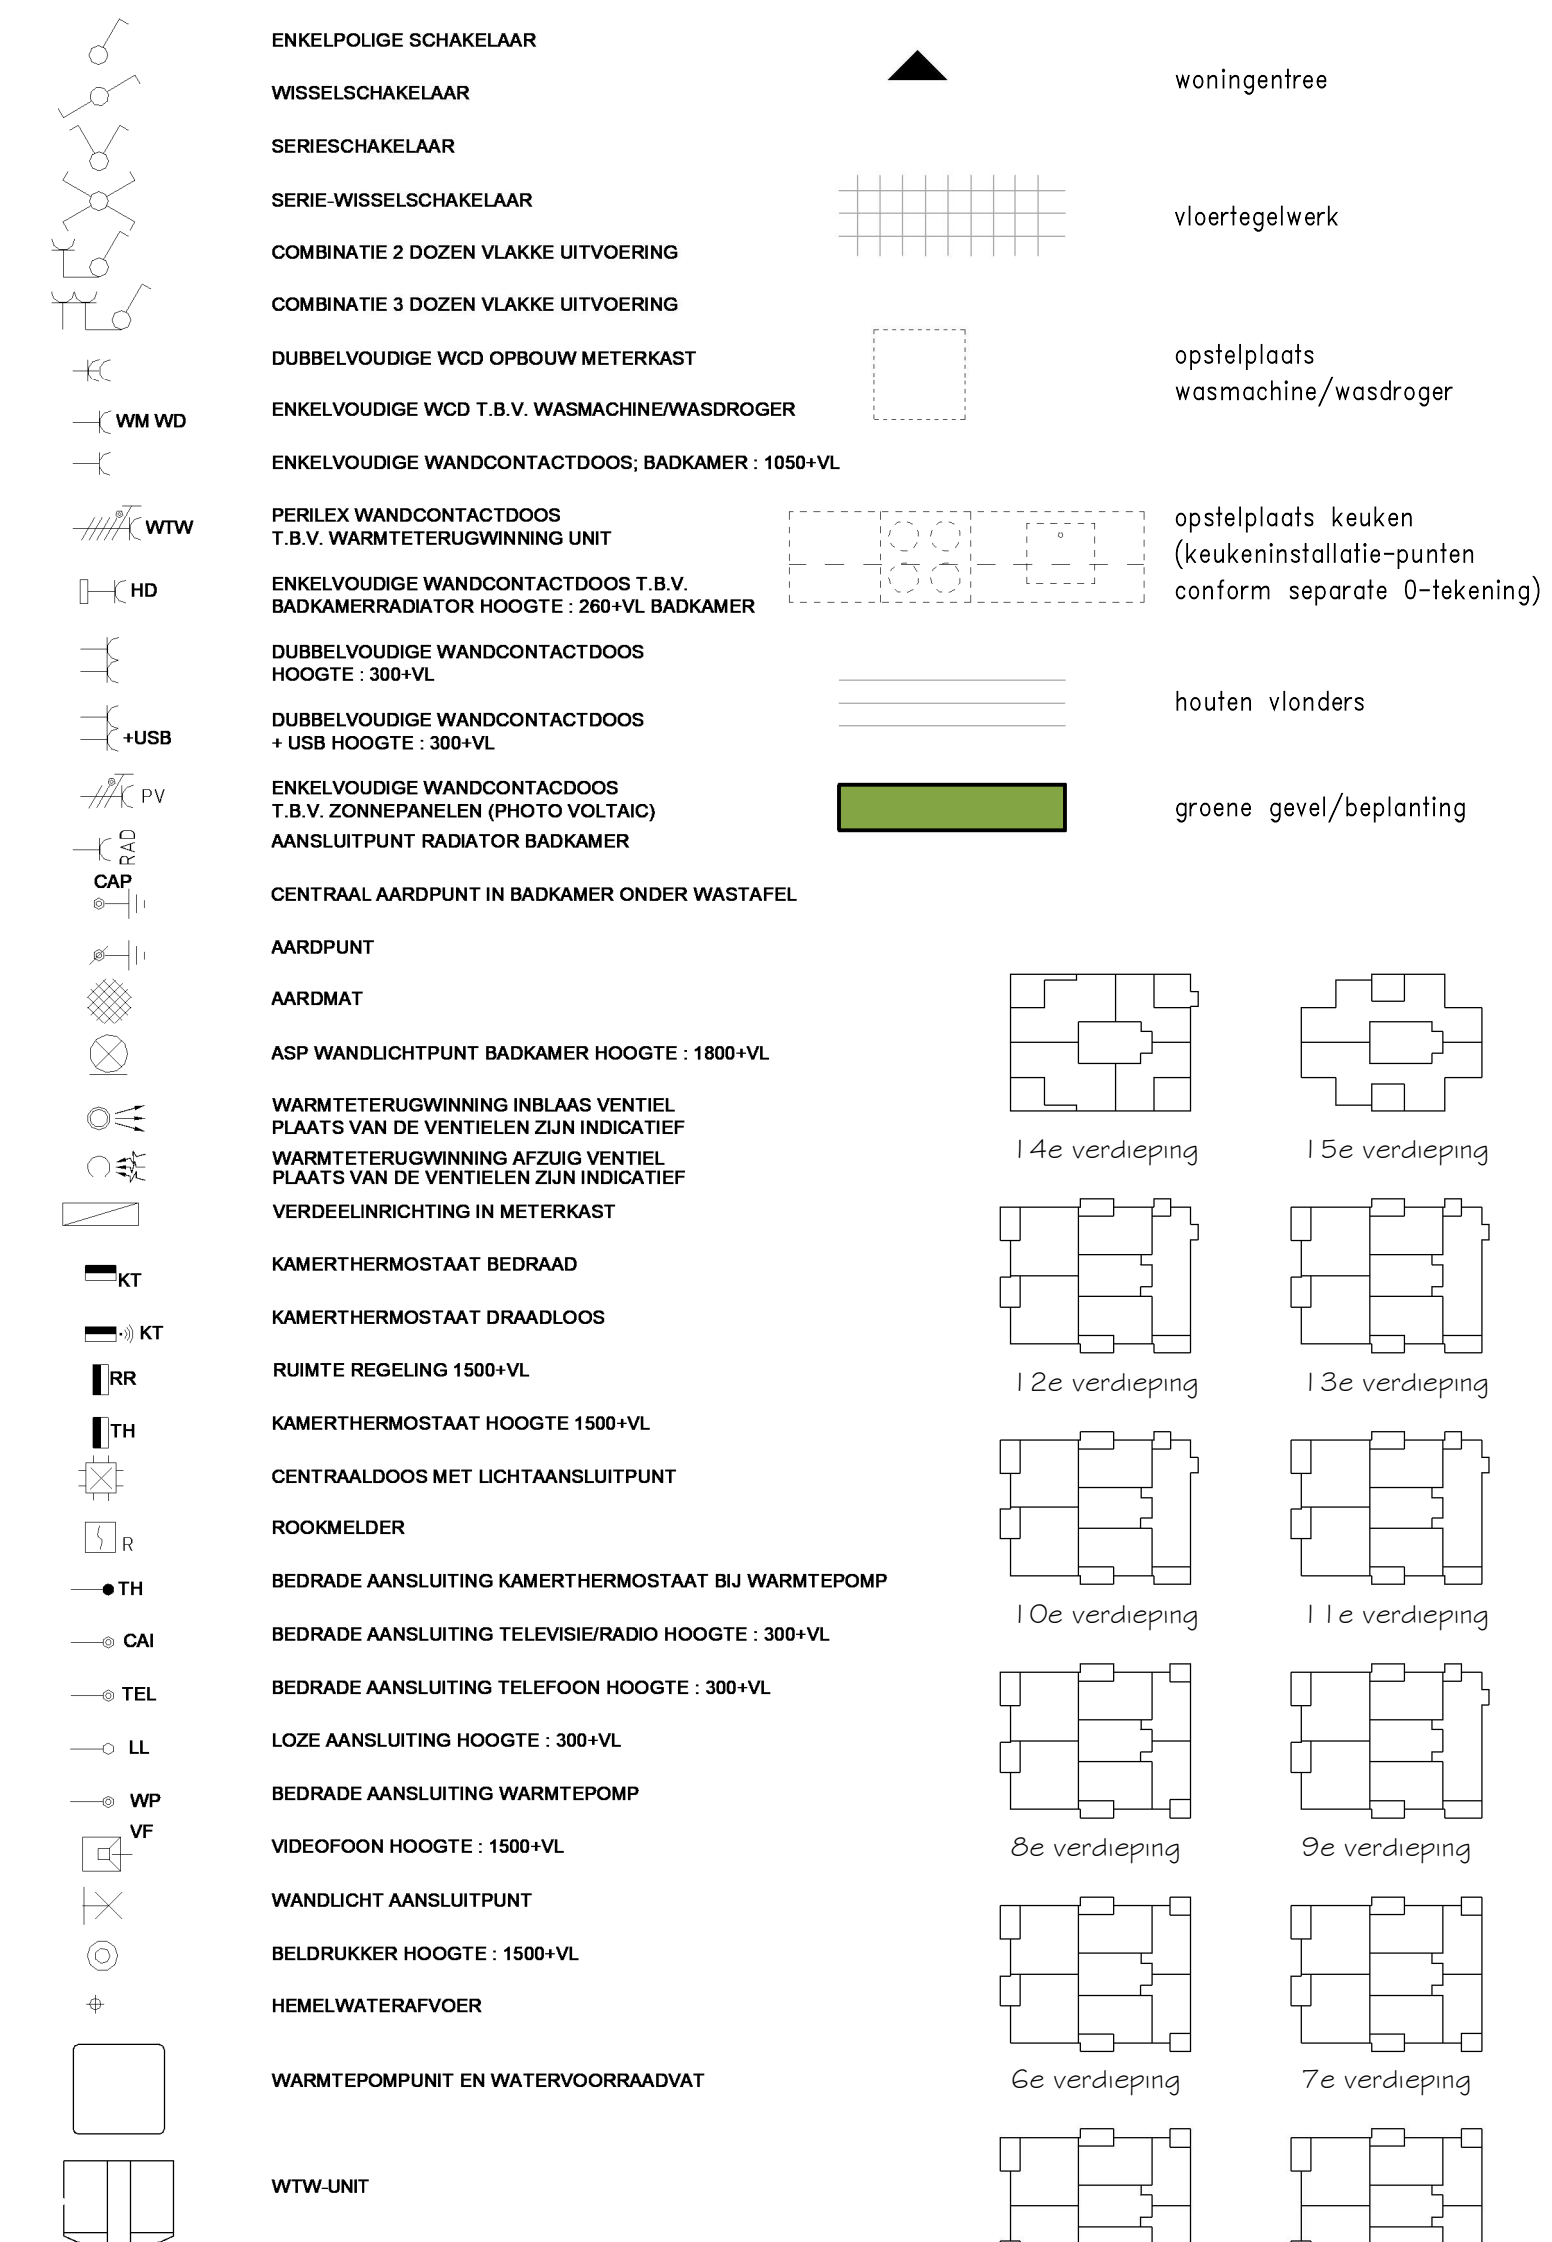


Den Haag Binck Kade
Kade15
Woningtype 3 (gespiegeld) - 112,0 m²
Bouwnr: 03

TEK. FORMAAT: A1
DATUM: 22-02-2019
SCHAA: 1:50/1:200
TEKENINGNUMMER: VK-15



Optie extra slaapkamer

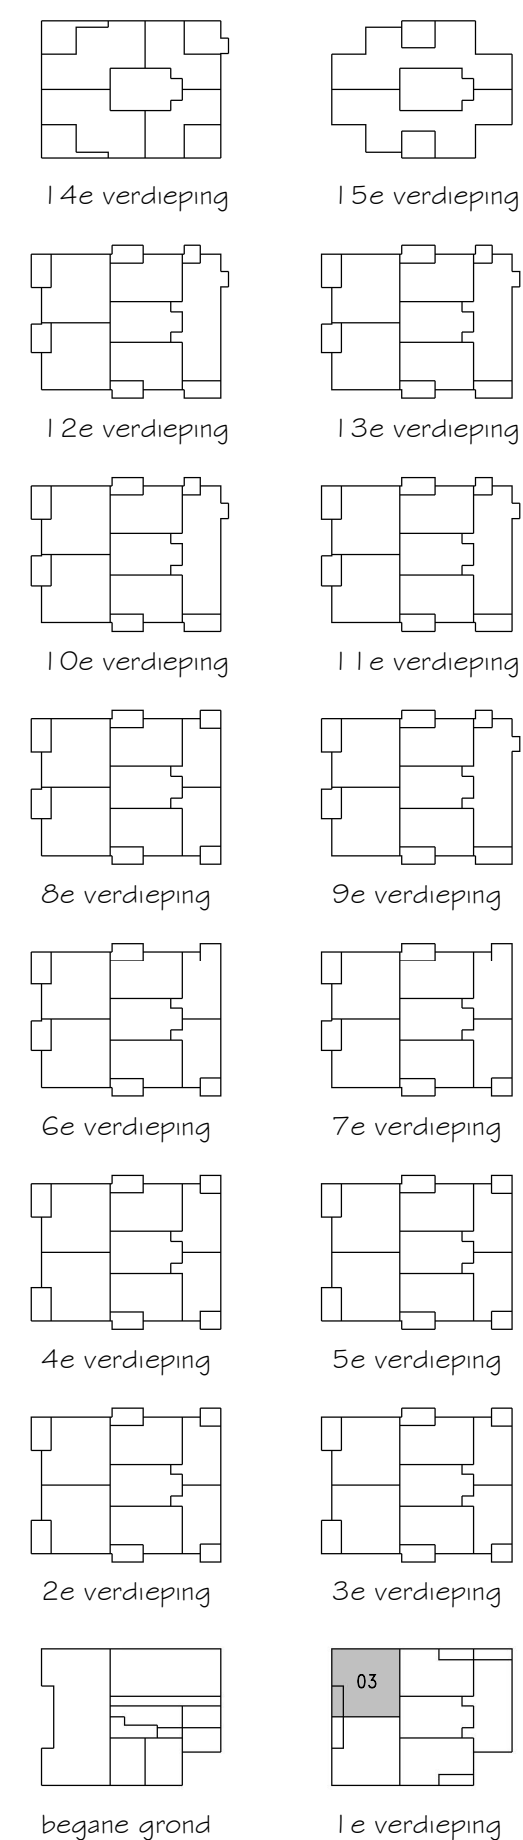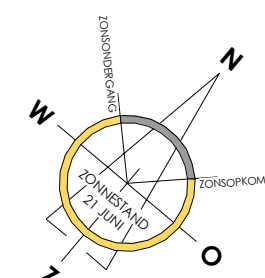

WONEN OP BINCK EILAND

Den Haag Binck Kade

Kade15

Woningtype 3 (gespiegeld) optie


Bouwnr: 03

TEK. FORMAAT : A1
DATUM : 22-02-2019


SCHAAL : 1:50
TEKENINGNUMMER : VK-15o




Zuidwest gevel schaal 1:200

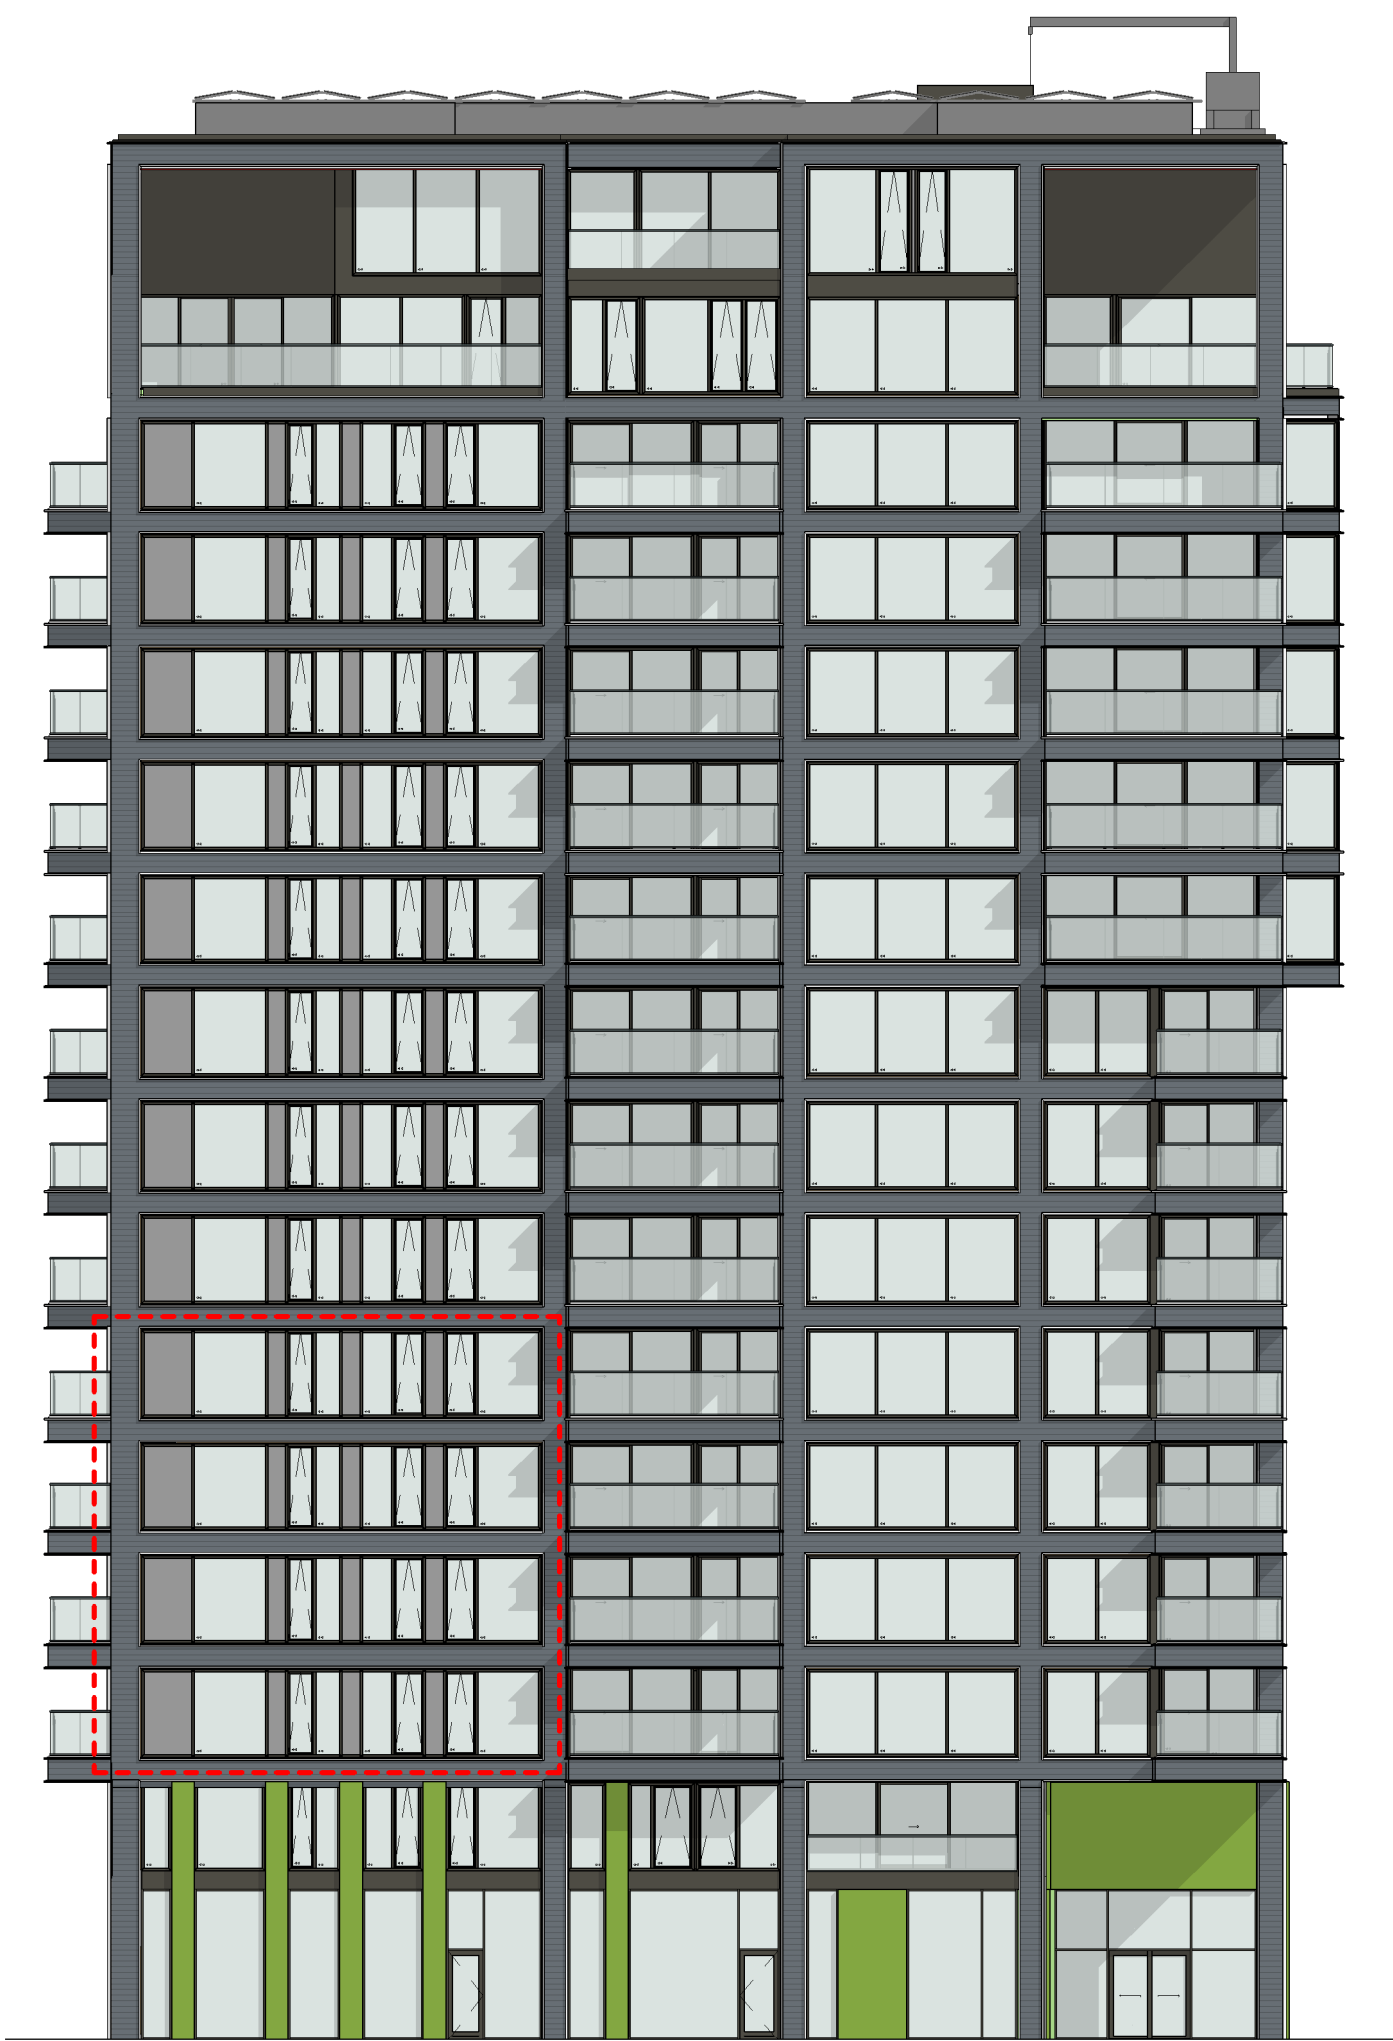

Zuidoost gevel schaal 1:200

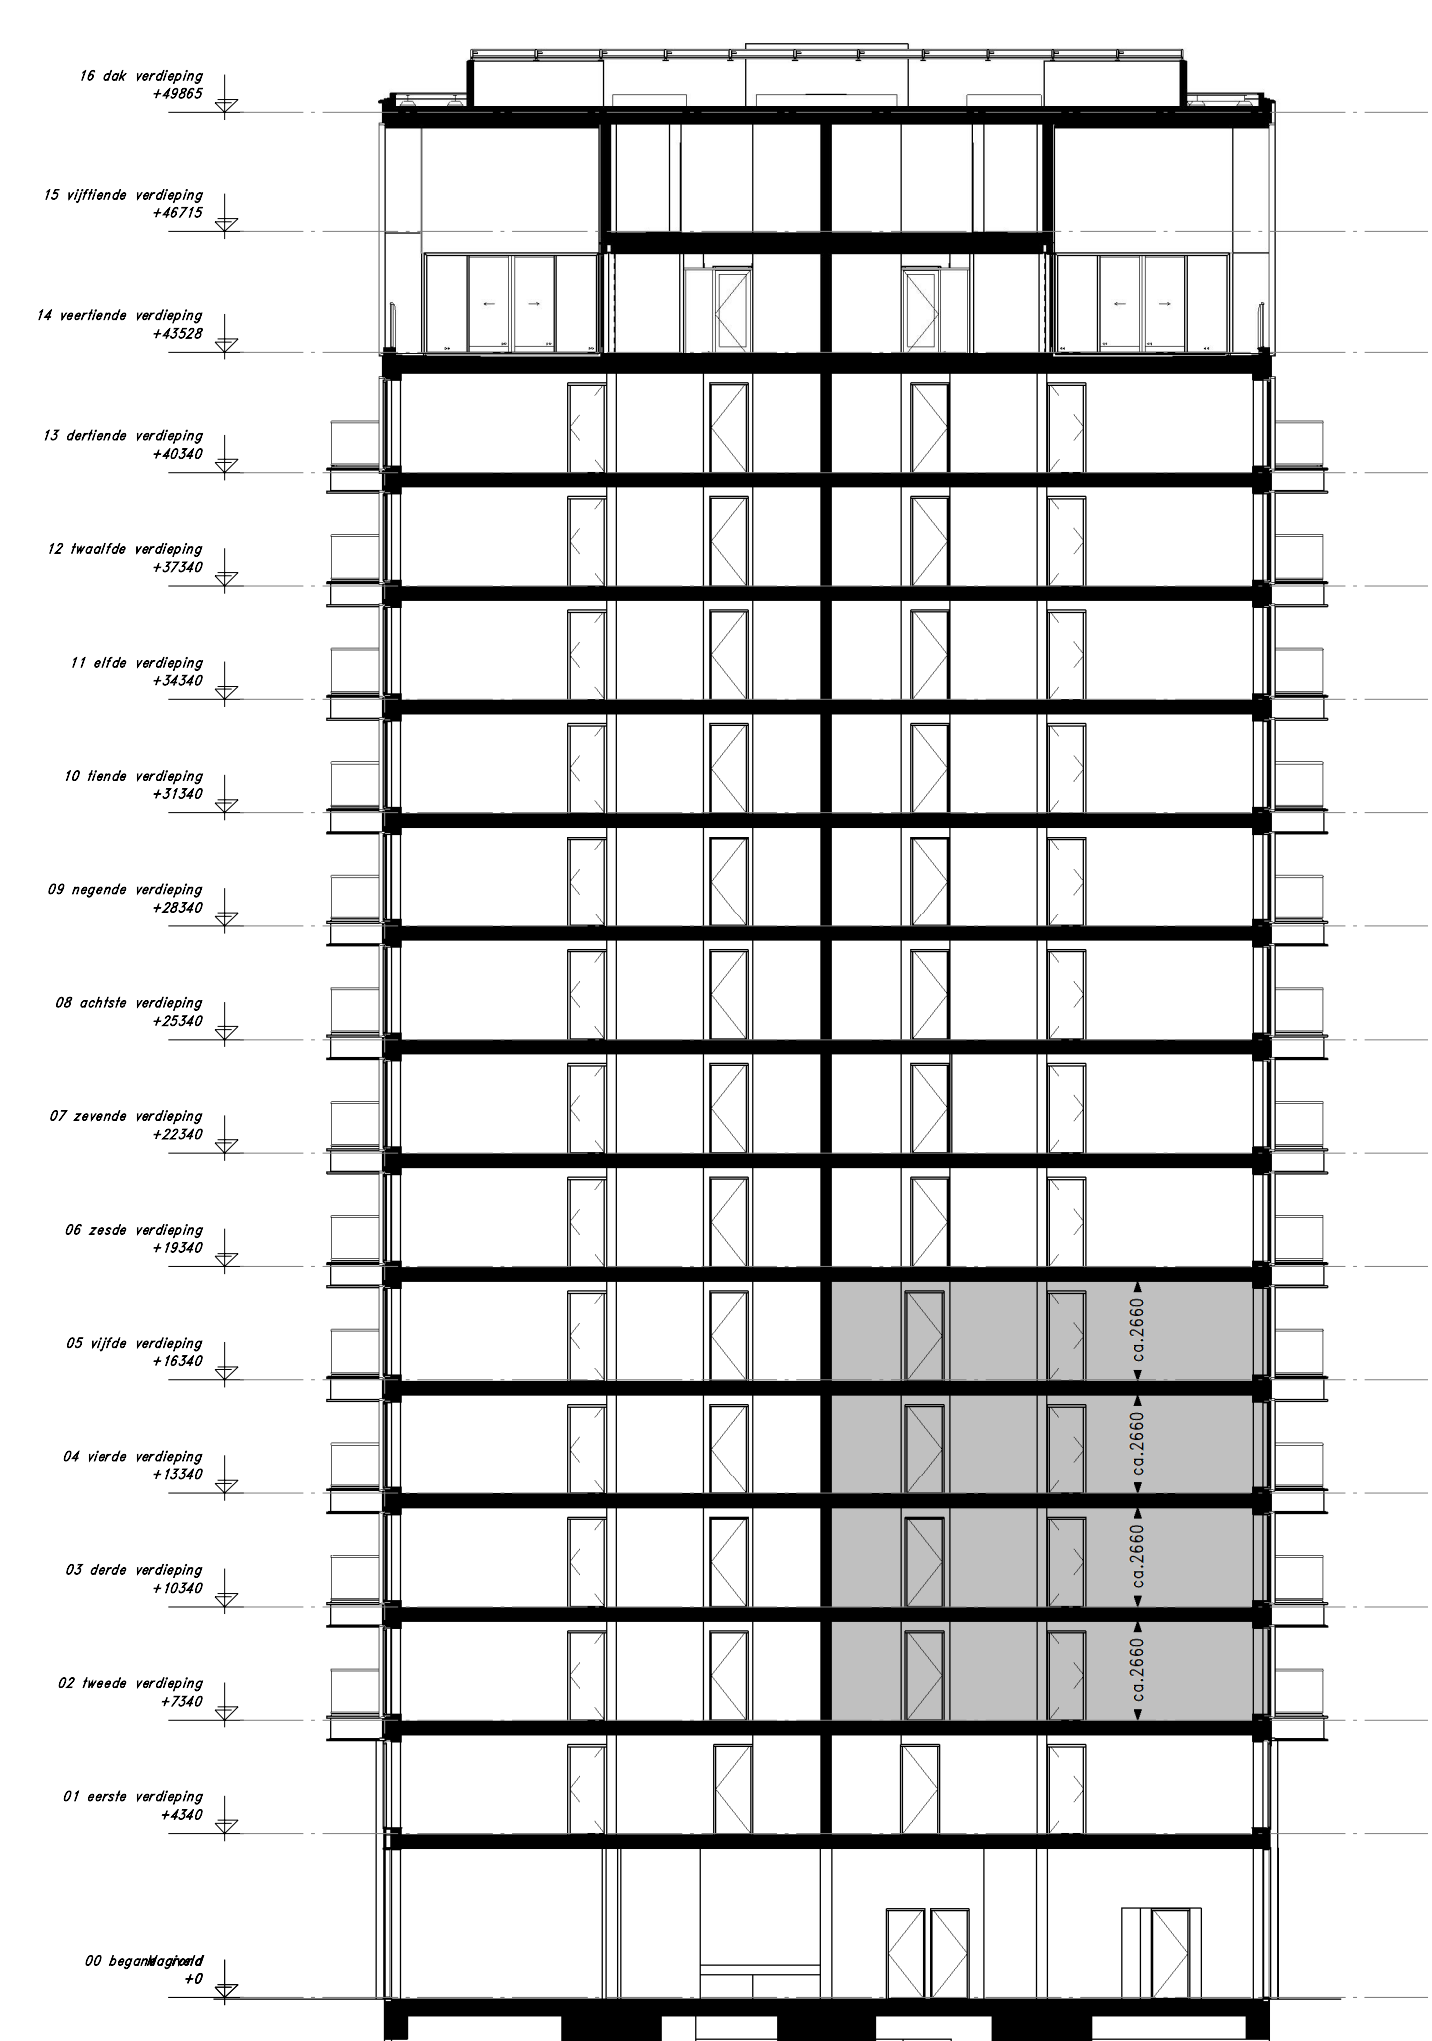

Doorsnede schaal 1:200

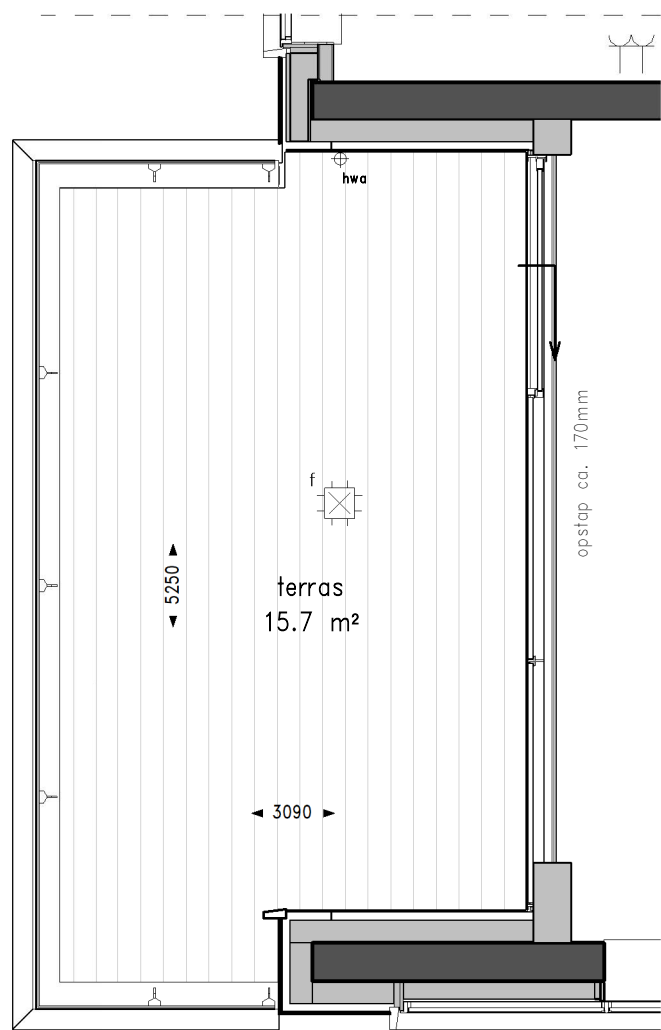


t.p.v. bouwnr. 8




Plattegrond schaal 1:50

doorsnede

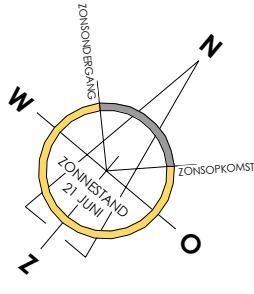


Renvooi gevel

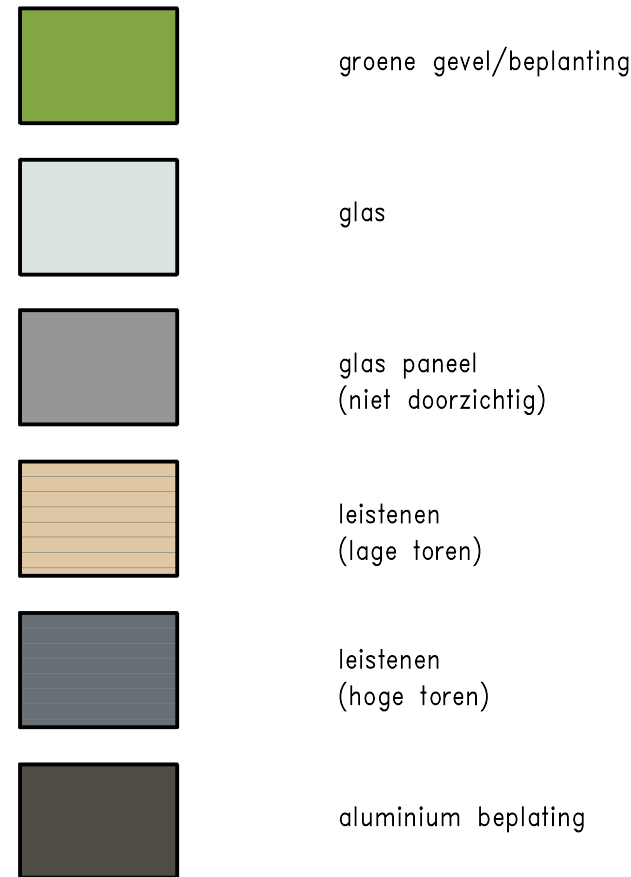

Renvooi plattegrond



Renvooi installaties

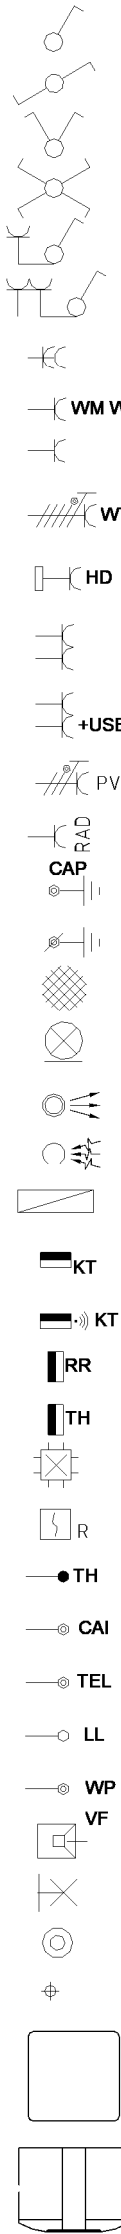

Den Haag Binck Kade
Kade15
Woningtype 6 - 113,9 m²
Bouwnr: 08 14 20 26


TEK. FORMAAT: A1
DATUM : 22-02-2019
SCHAAAL : 1:50/1:200
TEKENINGNUMMER : VK-20




Zuidwest gevel schaal 1:200




Noordwest gevel schaal 1:200

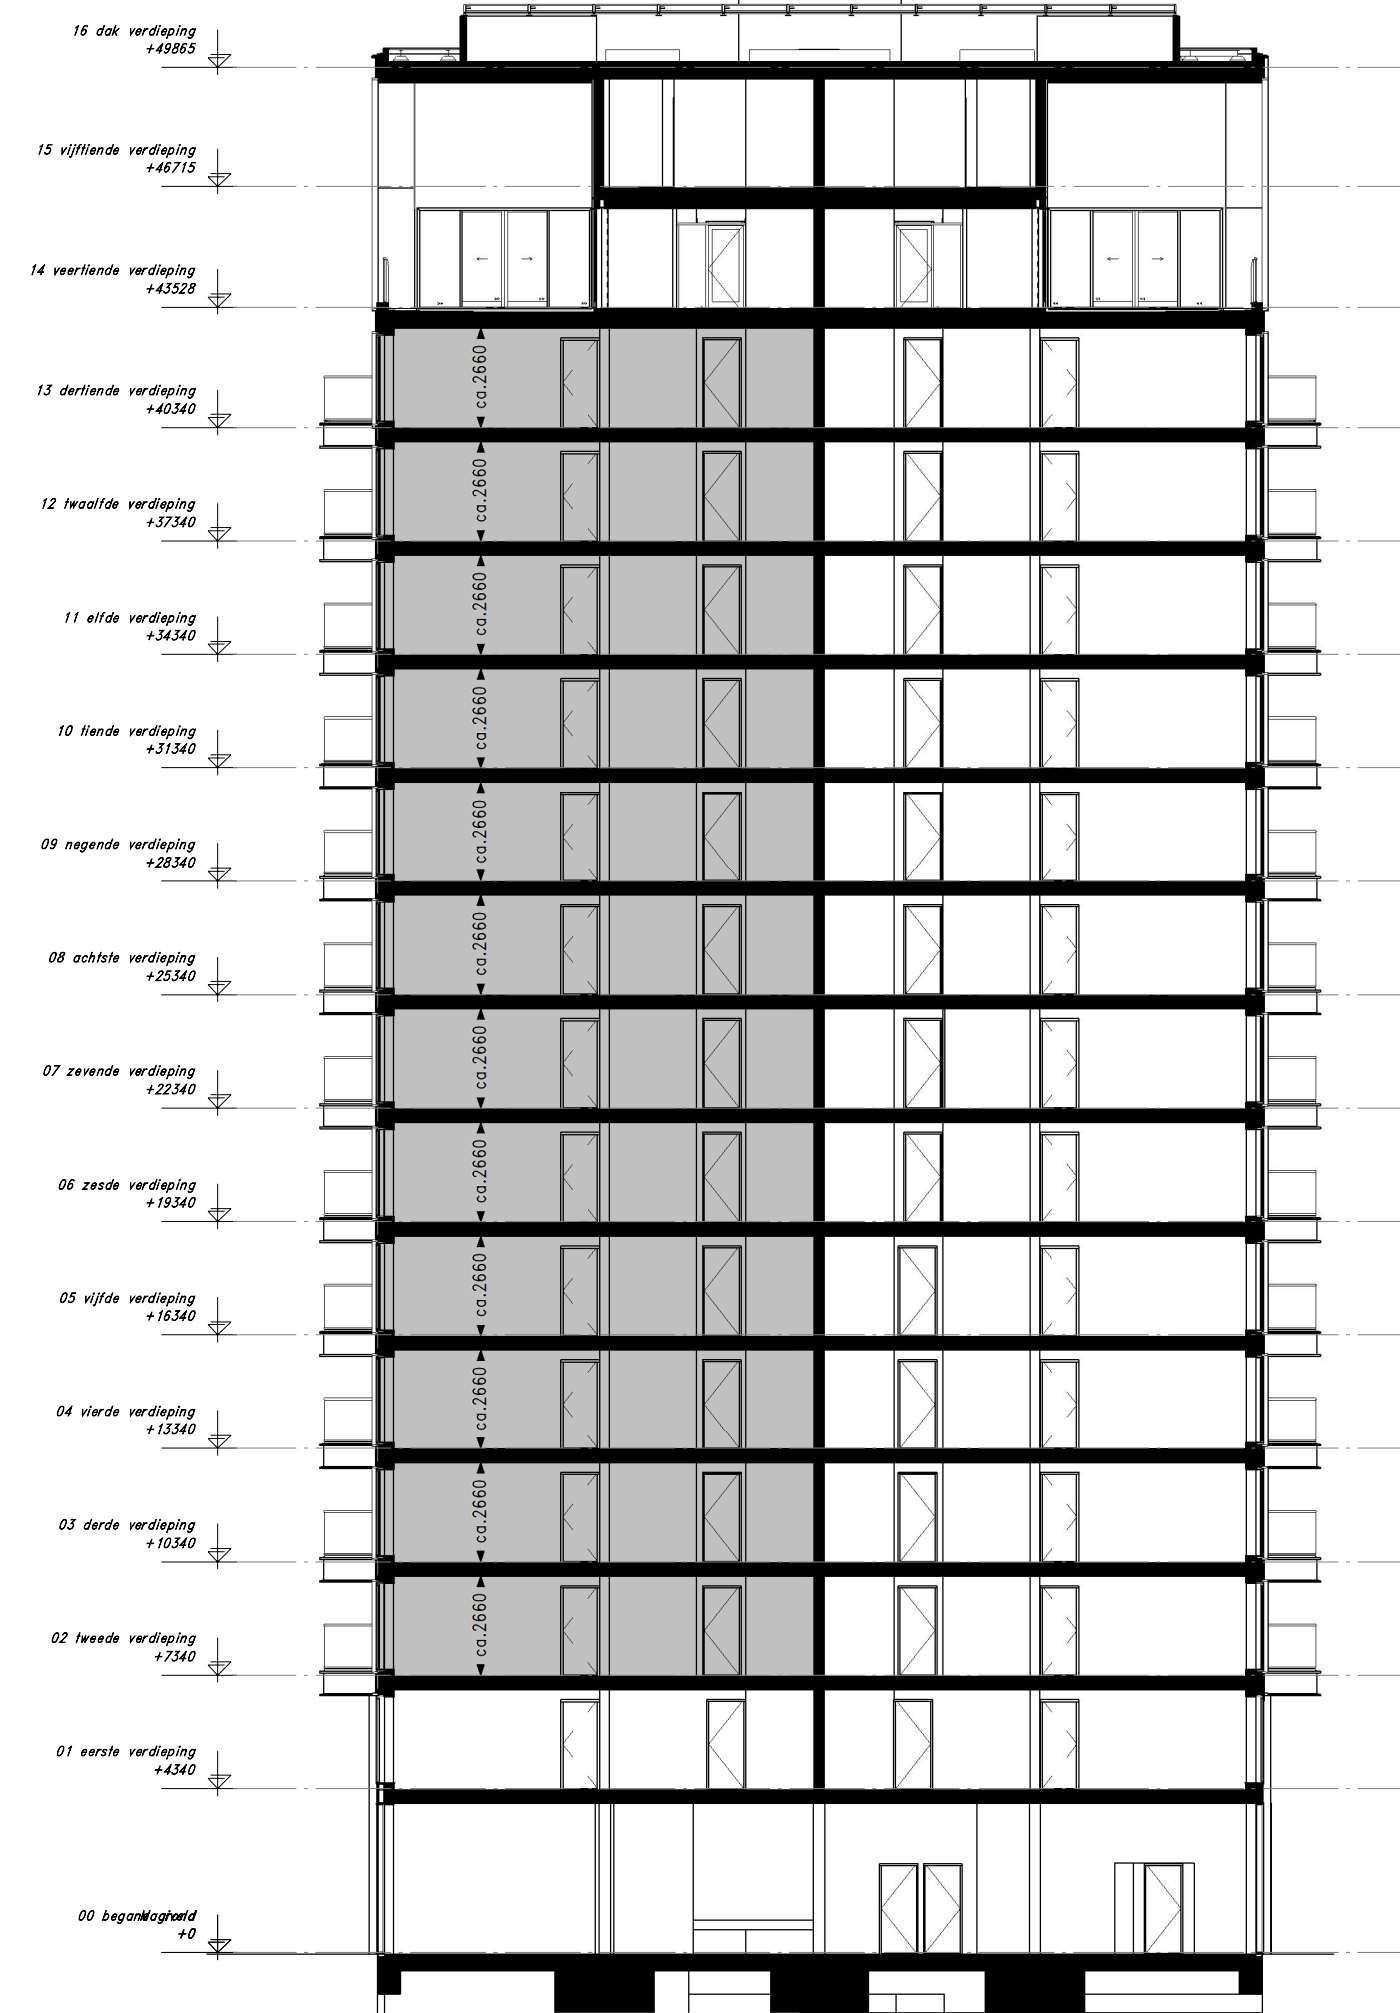

Doorsnede schaal 1:200

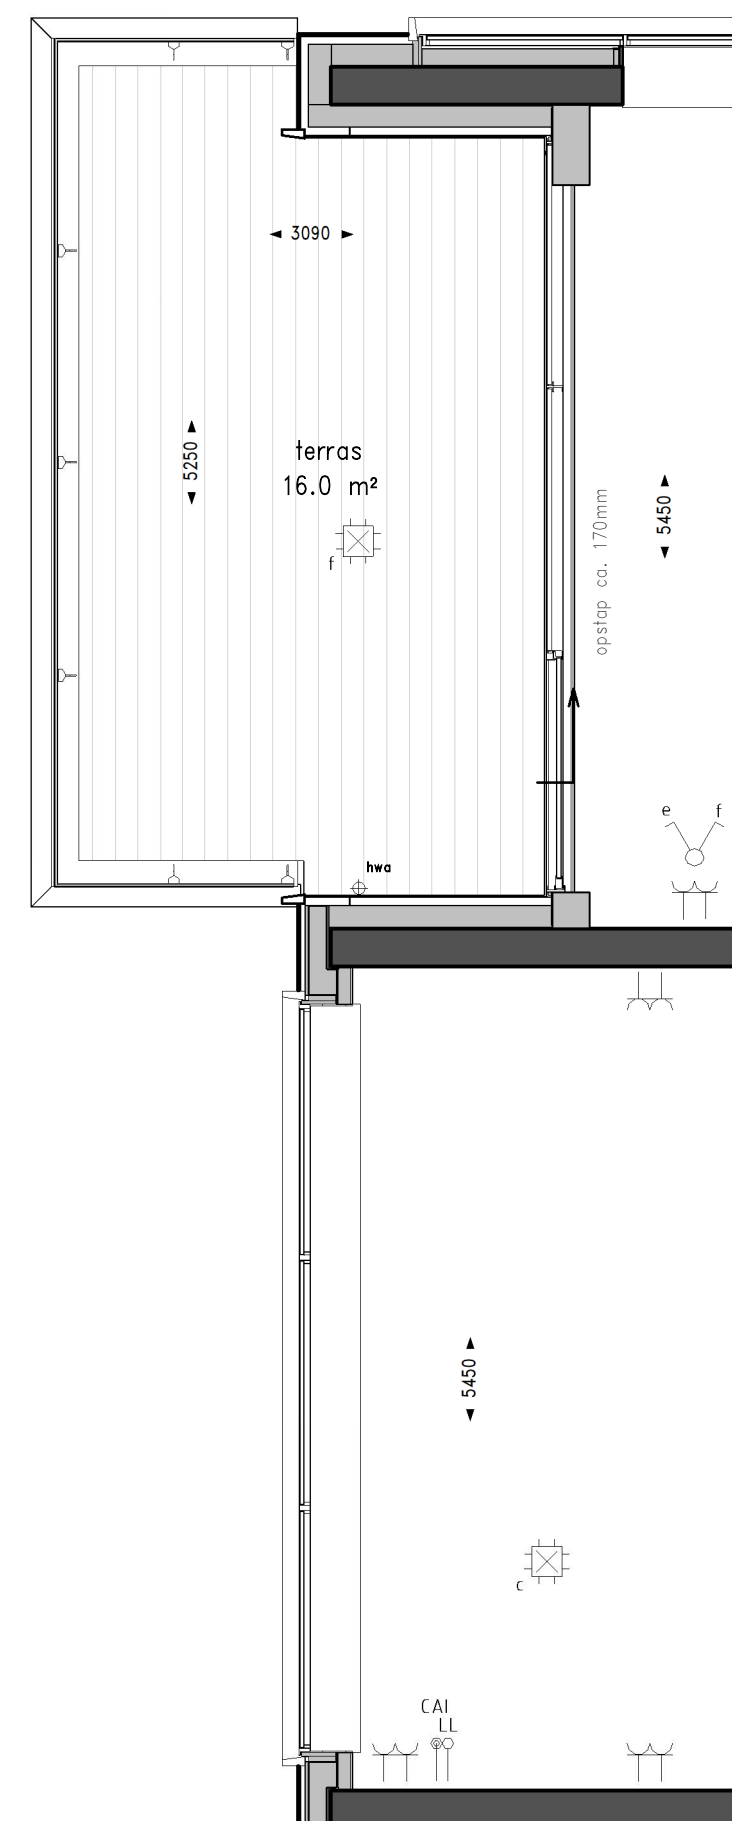

t.p.v. bouwnr. 9

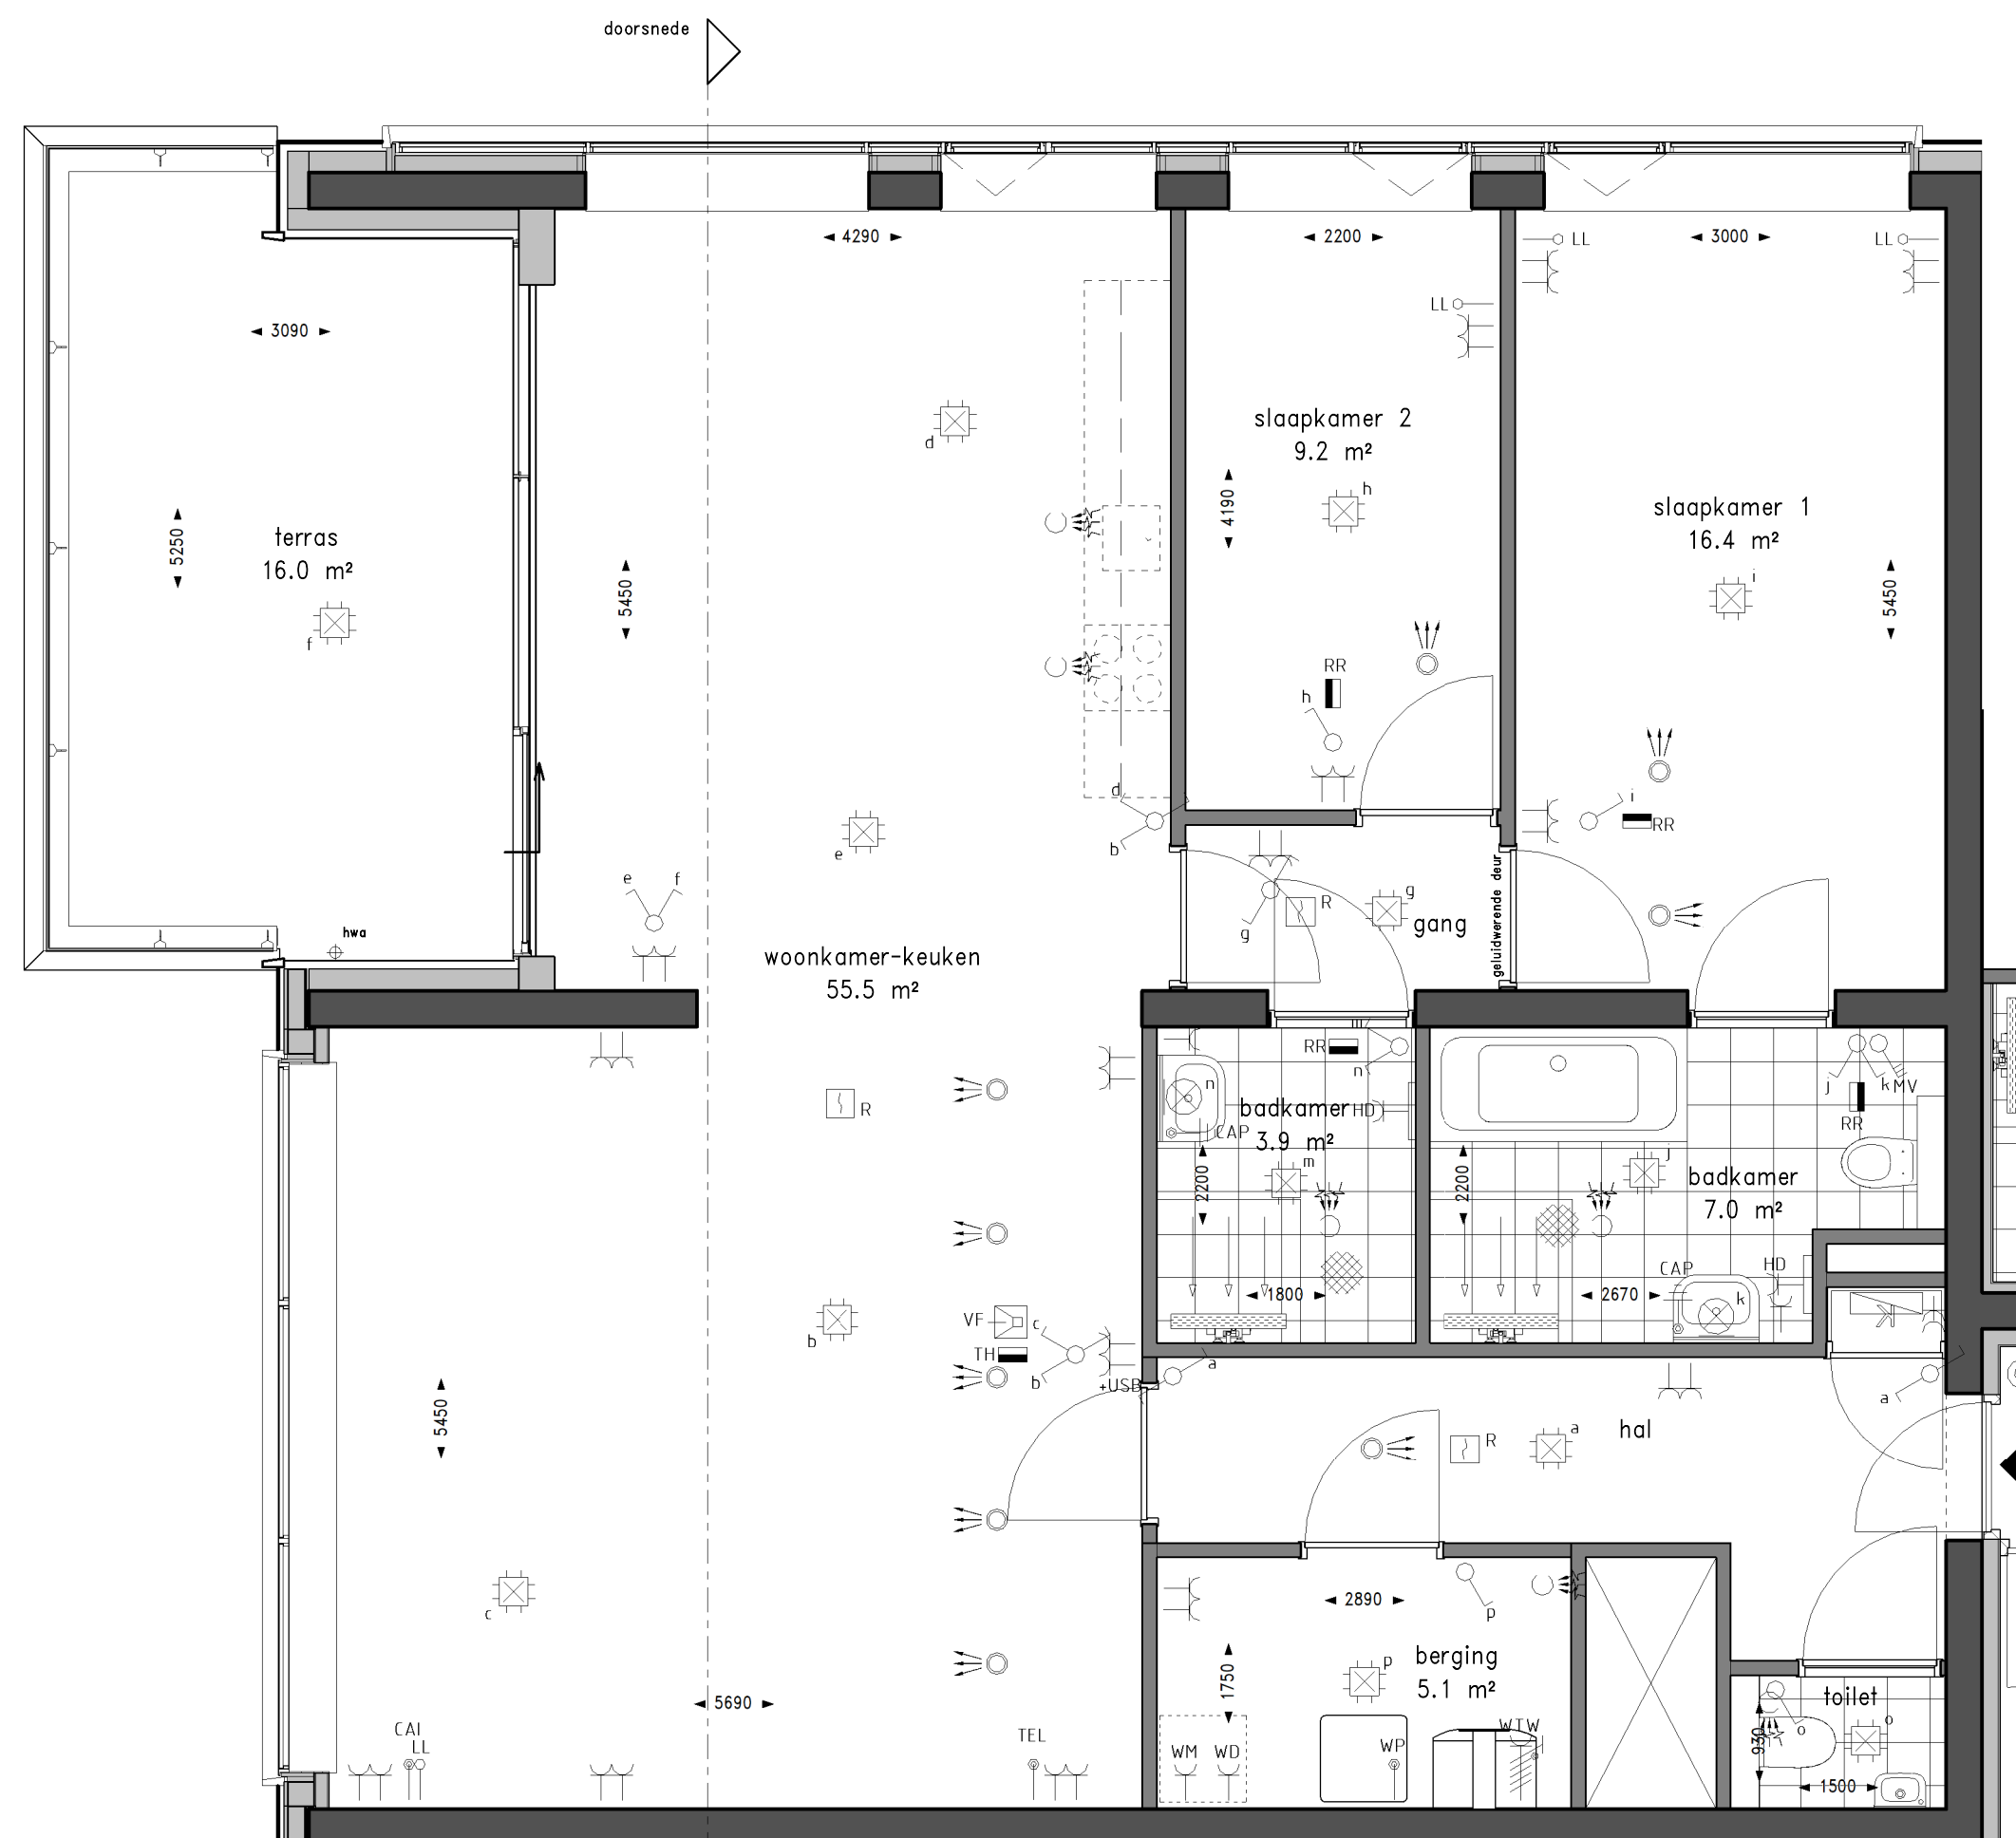


Plattegrond schaal 1:50


Renvooi gevel




Renvooi plattegrond

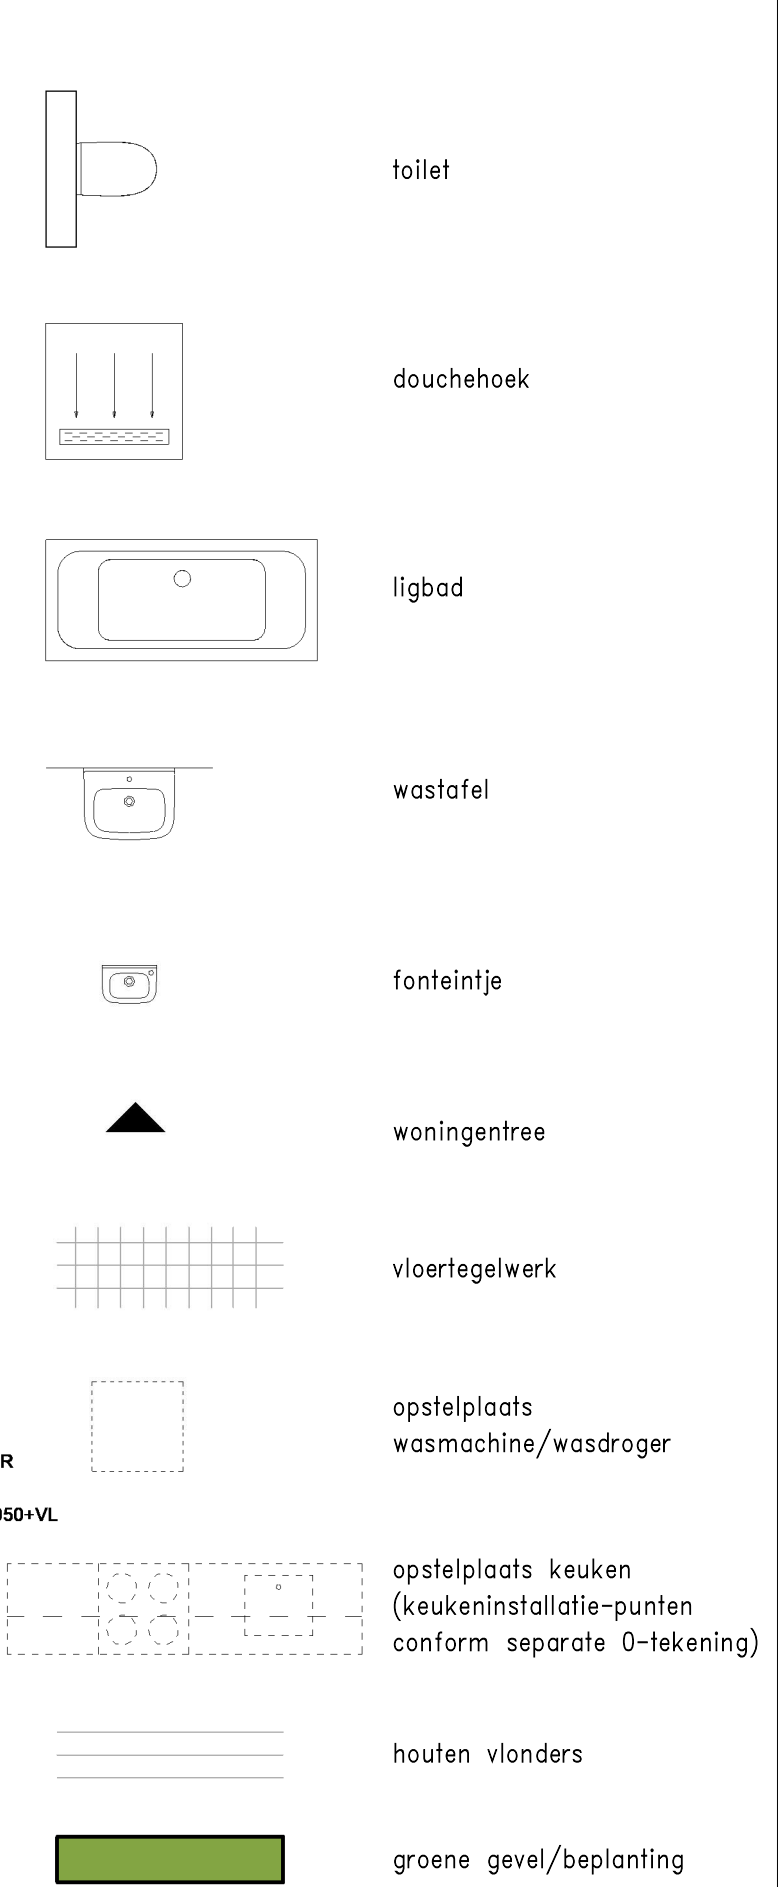

Renvooi installaties

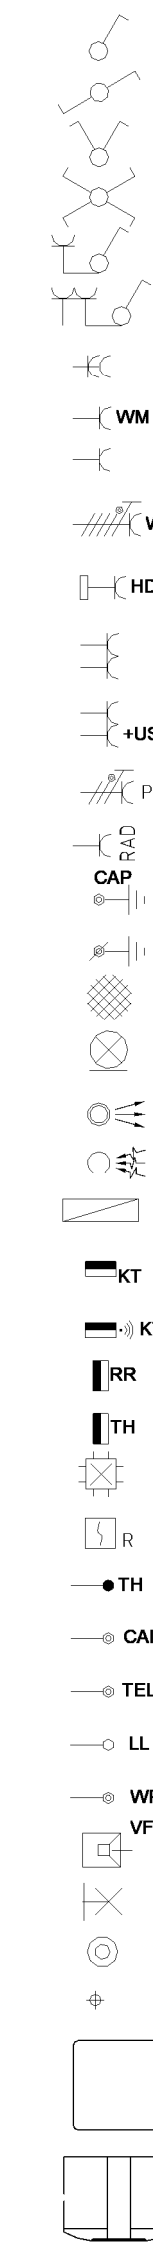


ENKELPOUIGE SCHAKELAAR
WISSELSCHAKELAAR
SERIESCHAKELAAR
SERIE-WISSELSCHAKELAAR
COMBINATIE 2 DOZEN VLAKE UITVOERING
COMBINATIE 3 DOZEN VLAKE UITVOERING
DUBBELVOUDIGE WCD OPBOUW METERKAST
ENKELVOUDIGE WCD T.B.V. WASMACHINEWASDROGER
ENKELVOUDIGE WANDCONTACTDOOS; BADKAMER : 1050+VL
PERILEX WANDCONTACTDOOS
T.B.V. WARMTERUGWINNING UNIT
ENKELVOUDIGE WANDCONTACTDOOS T.B.V.
BADKAMERRADIATOR HOOGTE : 260+VL BADKAMER
DUBBELVOUDIGE WANDCONTACTDOOS
HOOGTE : 300+VL
DUBBELVOUDIGE WANDCONTACTDOOS
+ USB HOOGTE : 300+VL
ENKELVOUDIGE WANDCONTACTDOOS
T.B.V. ZONNEPANELEN (PHOTO VOLTAIC)
AANSLUIJPUNT RADIATOR BADKAMER
CENTRAAL AARDPUNT IN BADKAMER ONDER WASTAFEL
AARDPUNT
AARDMAT
ASP WANDLICHTPUNT BADKAMER HOOGTE : 1800+VL
WARMTERUGWINNING INBLAAS VENTIL
PLAATS VAN DE VENTIELEN ZIJN INDICATIEF
WARMTERUGWINNING AFZUIG VENTIL
PLAATS VAN DE VENTIELEN ZIJN INDICATIEF
VERDEELRICHTING IN METERKAST
KAMERTHERMOSTAAT BEDRAAD
KAMERTHERMOSTAAT DRAADLOOS
RUIMTE REGELING 1500+VL
KAMERTHERMOSTAAT HOOGTE 1500+VL
CENTRAALDOOS MET LICHTAANSLUIJPUNT
ROOKMELDER
BEDRADE AANSLUITING KAMERTHERMOSTAAT BIJ WARMTEPOMP
BEDRADE AANSLUITING TELEVISIE/RADIO HOOGTE : 300+VL
BEDRADE AANSLUITING TELEFOON HOOGTE : 300+VL
LOZE AANSLUITING HOOGTE : 300+VL
BEDRADE AANSLUITING WARMTEPOMP
VIDEOFOON HOOGTE : 1500+VL
WANDLICHT AANSLUIJPUNT
BELDRUKKER HOOGTE : 1500+VL
HEMELWATERAFVOER
WARMTEPOMP PUNT EN WATERVOORRAADVAT
WTW-UNIT

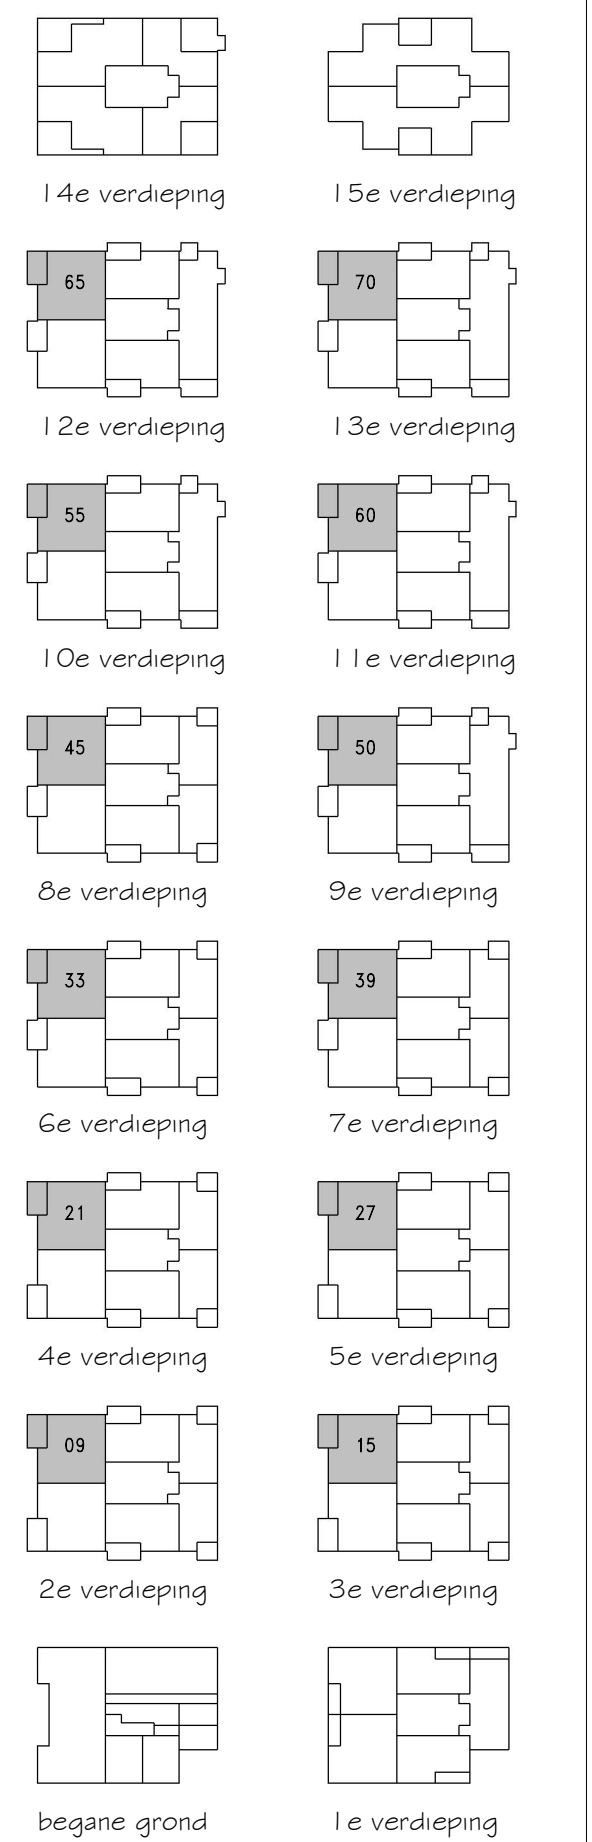




Zuidwest gevel schaal 1:200

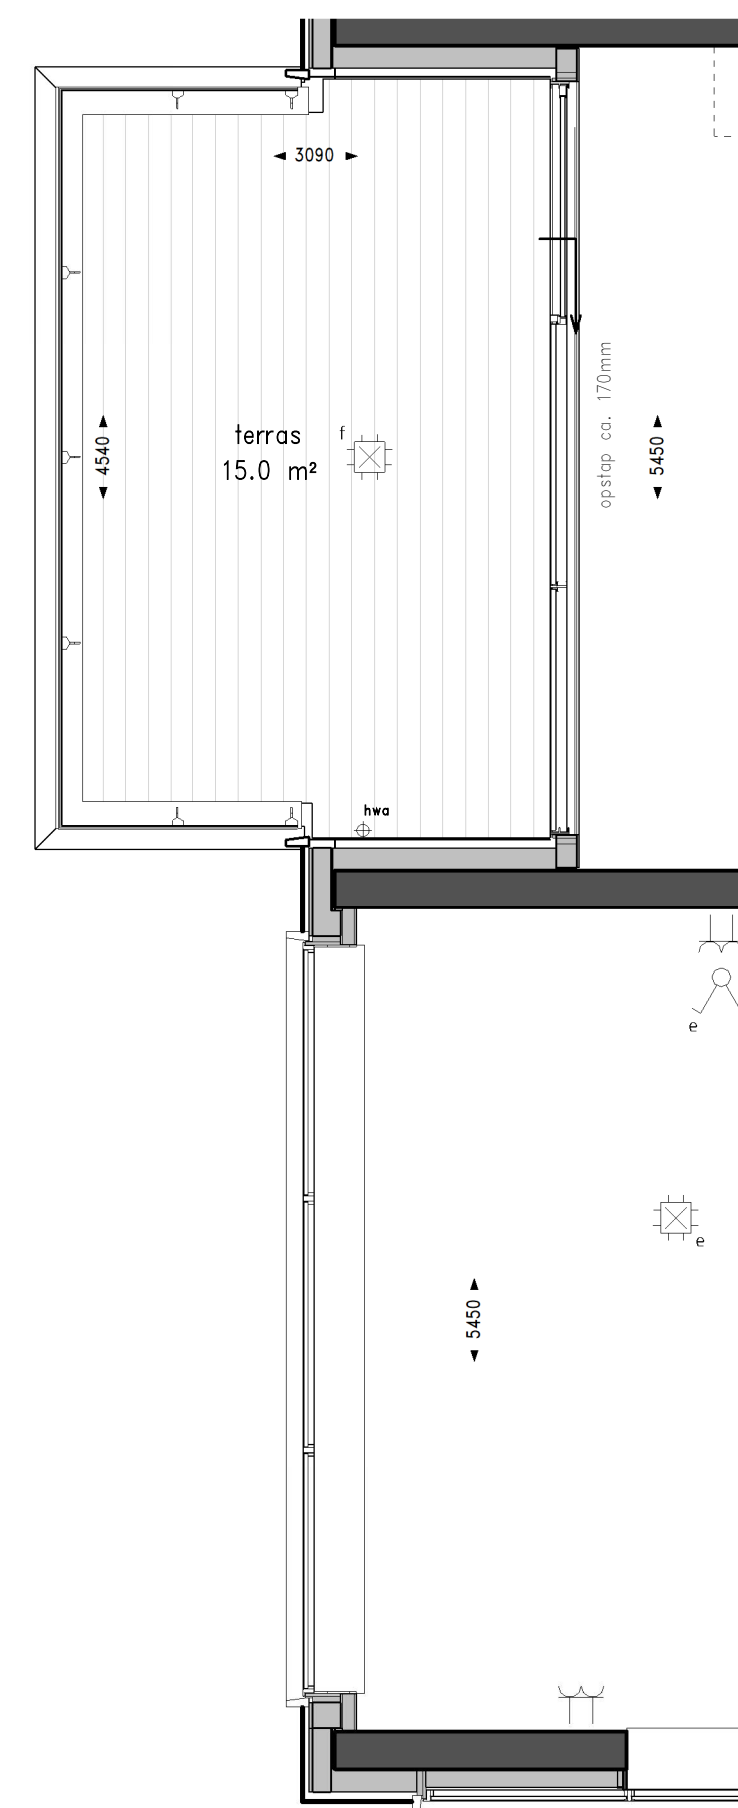


t.p.v. bouwnr. 32



Zuidoost gevel schaal 1:200

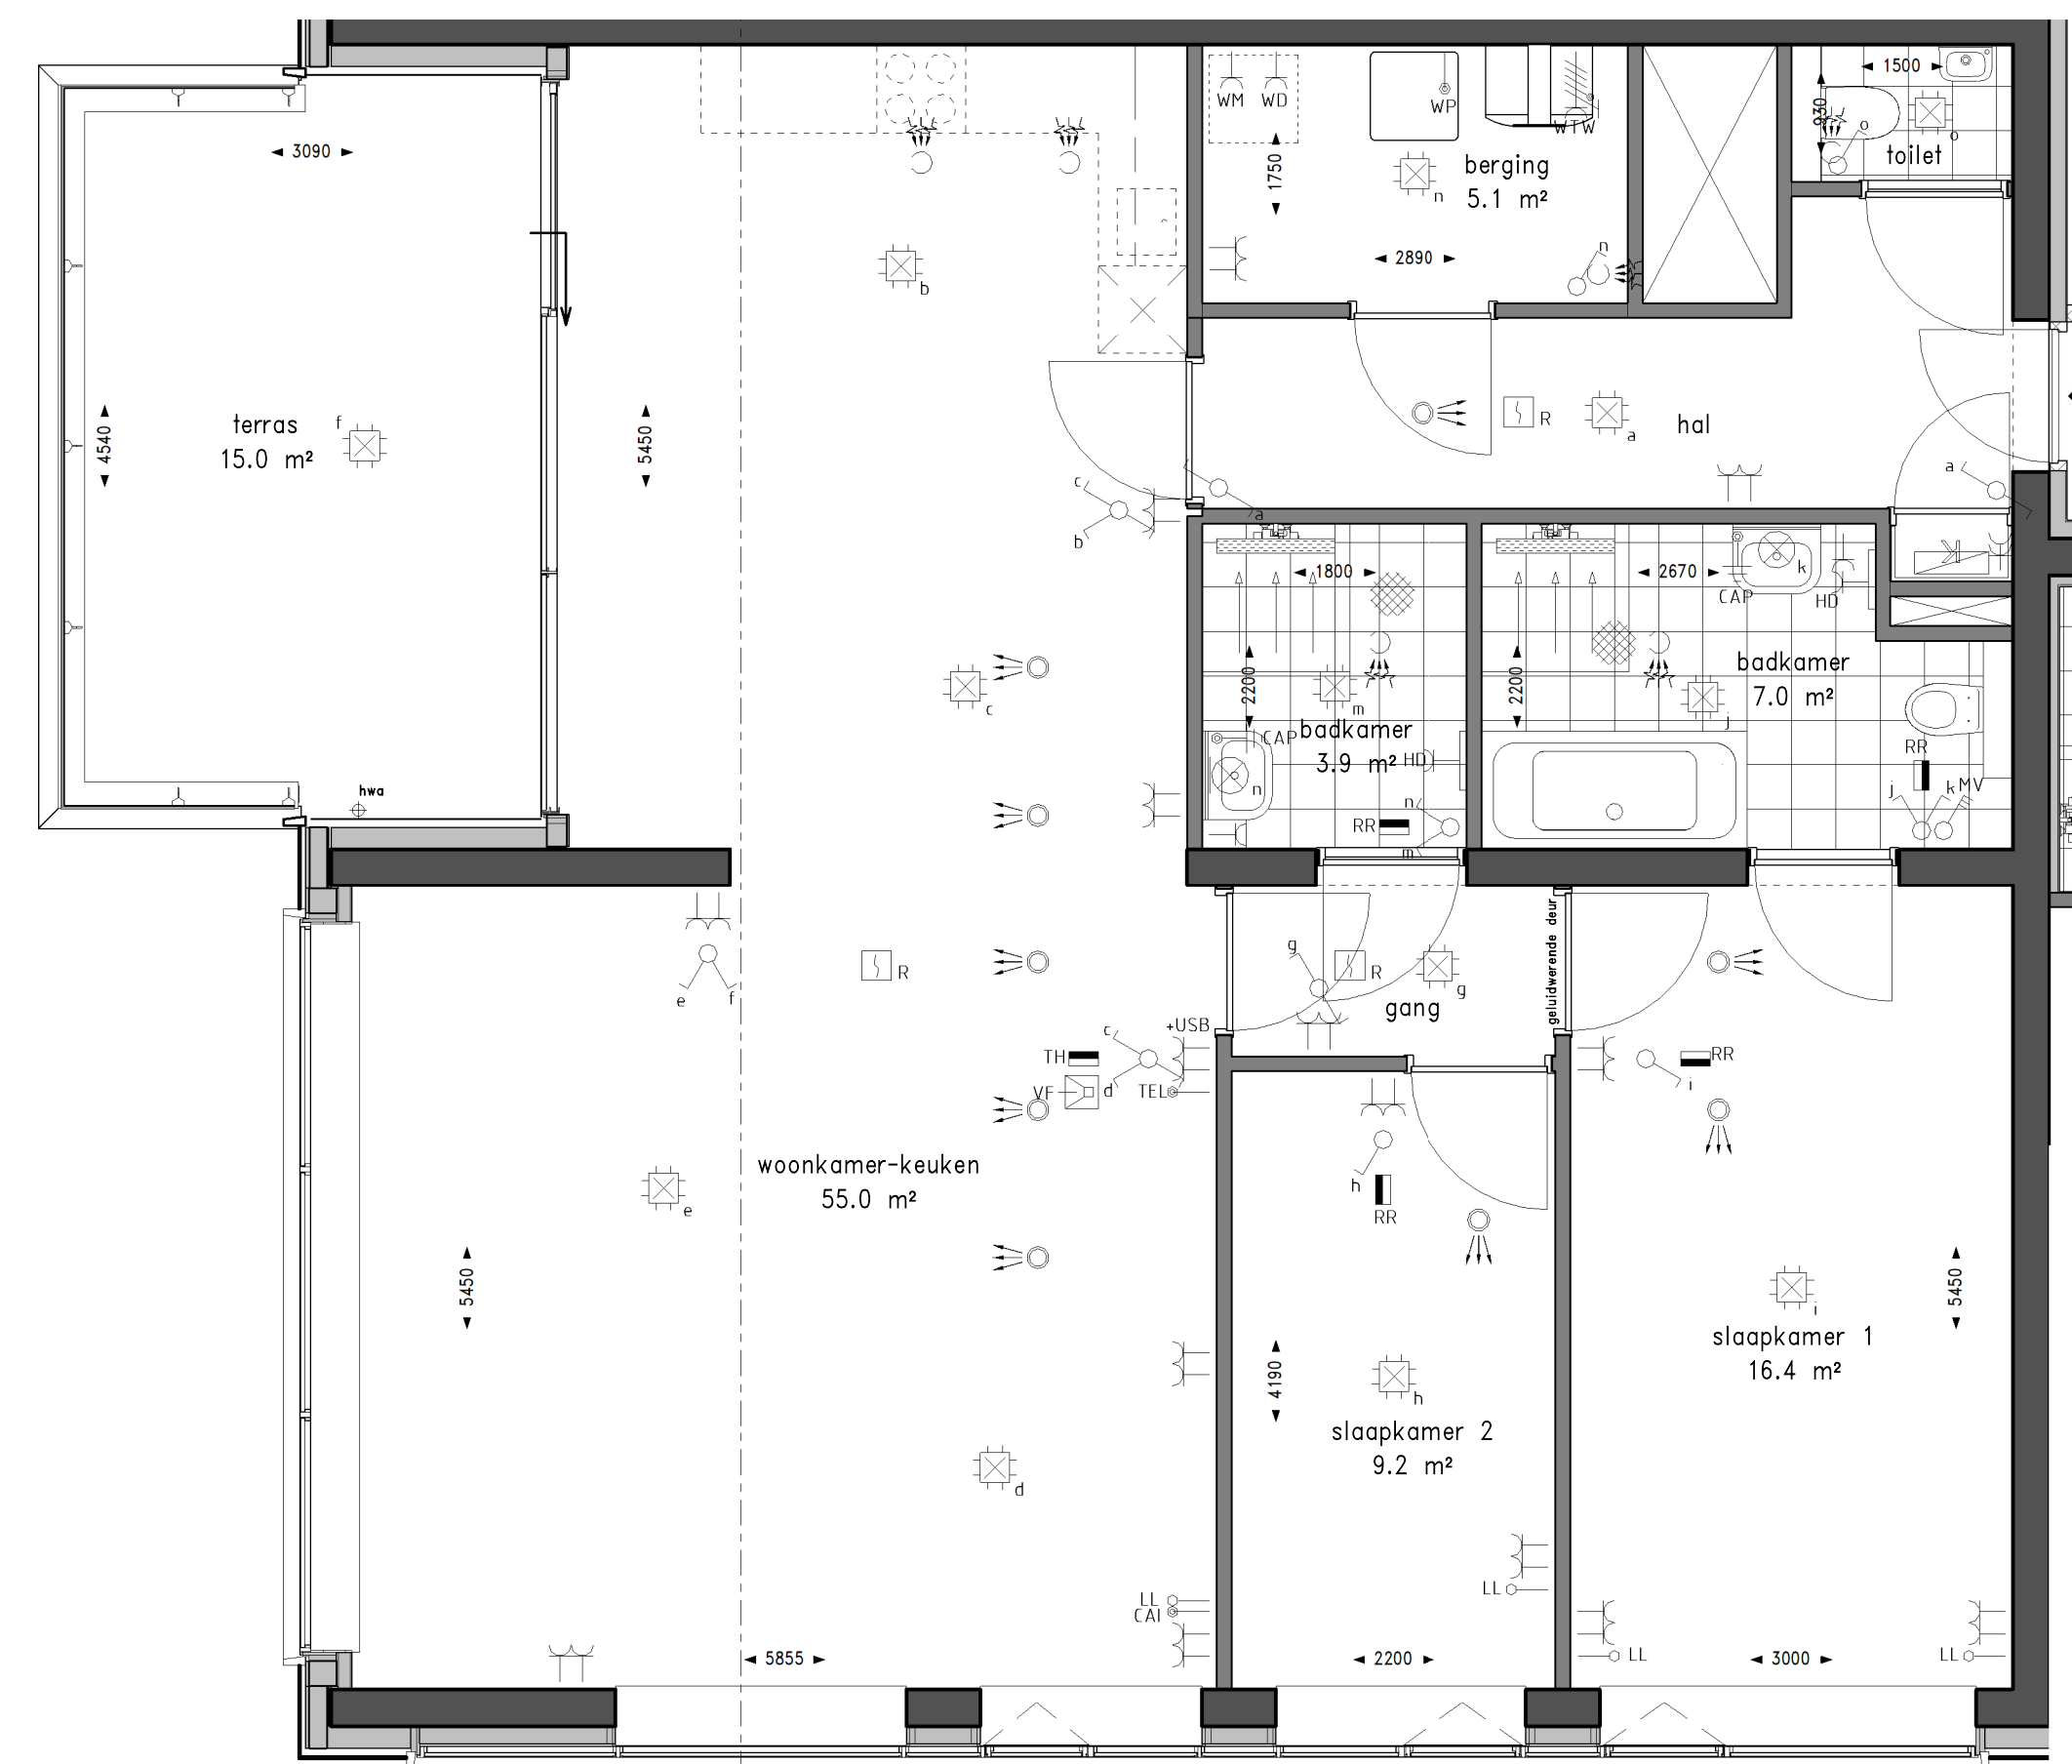

Plattegrond schaal 1:50

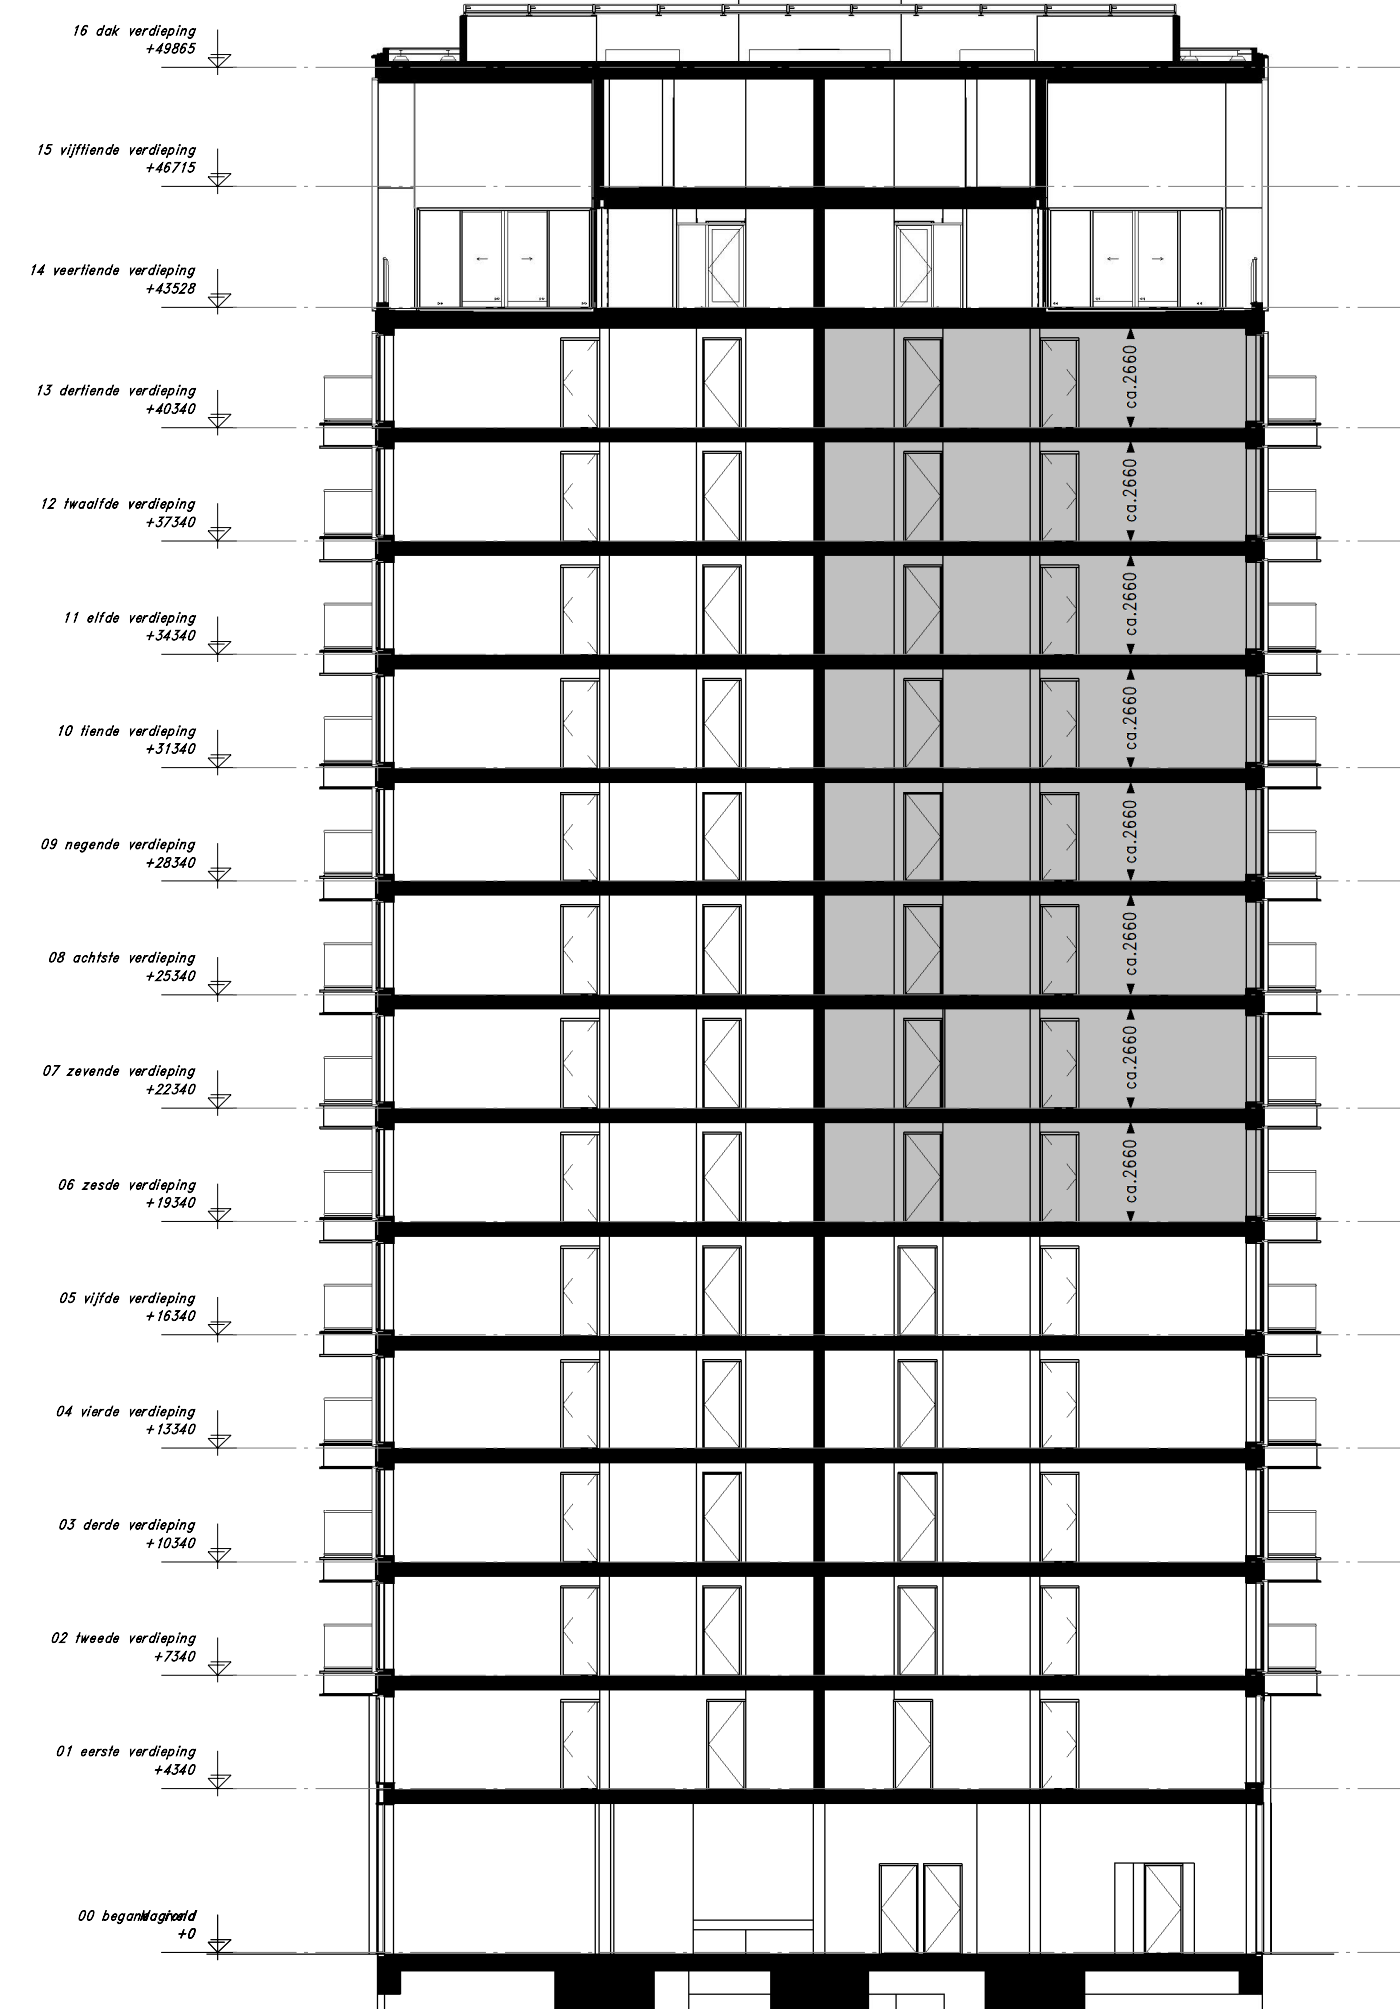

Doorsnede schaal 1:200



Renvooi gevel



Renvooi plattegrond



Renvooi installaties

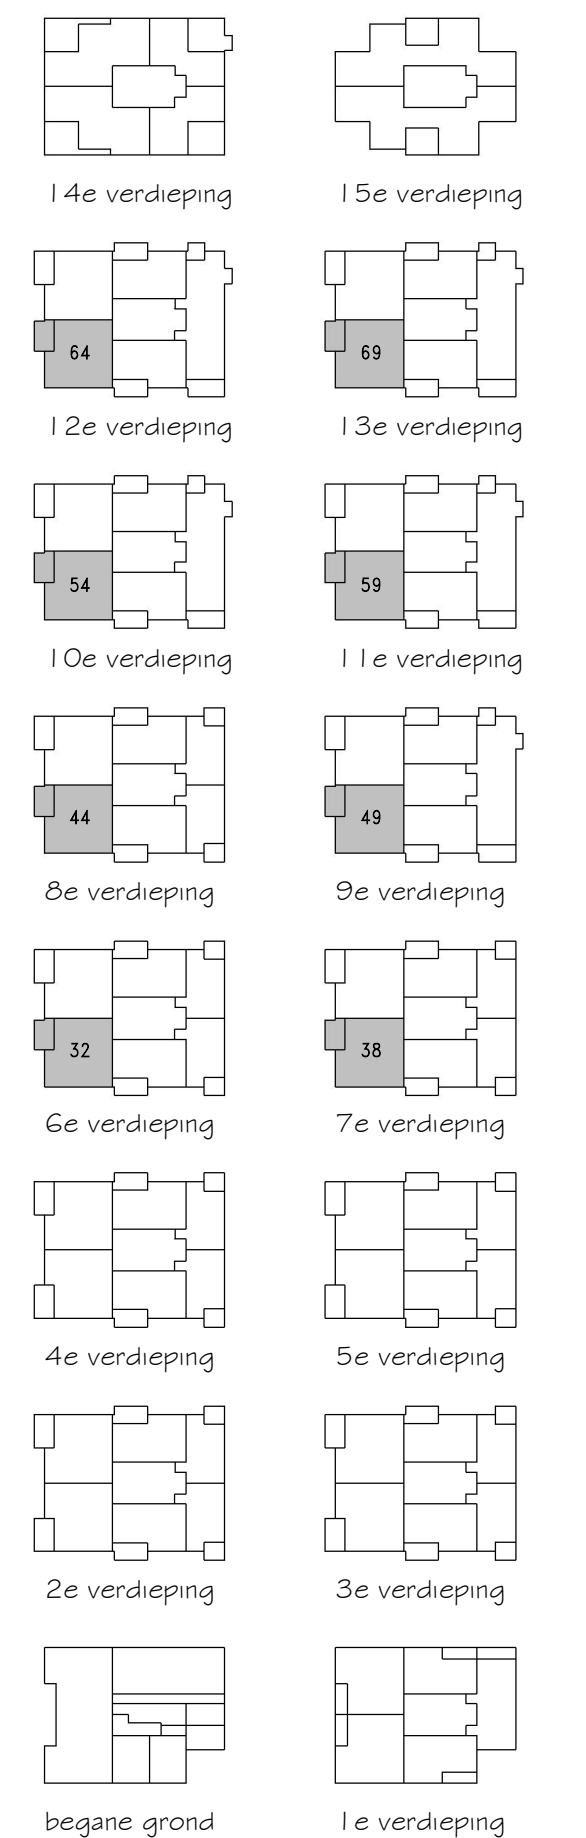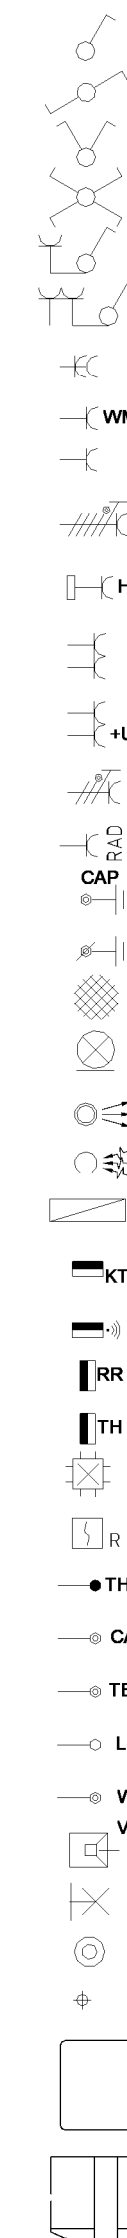

Den Haag Binck Kade
Kade15


Woningtype 7 - 113,9 m²
Bouwnr: 32 38 44 49 54 59 64 69

TEK. FORMAAT: A1
DATUM : 22-02-2019


SCHAAL : 1:50/1:200
TEKENINGNUMMER : VK-22



Optie extra slaapkamer

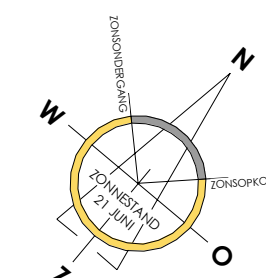

WONEN OP BINCK EILAND

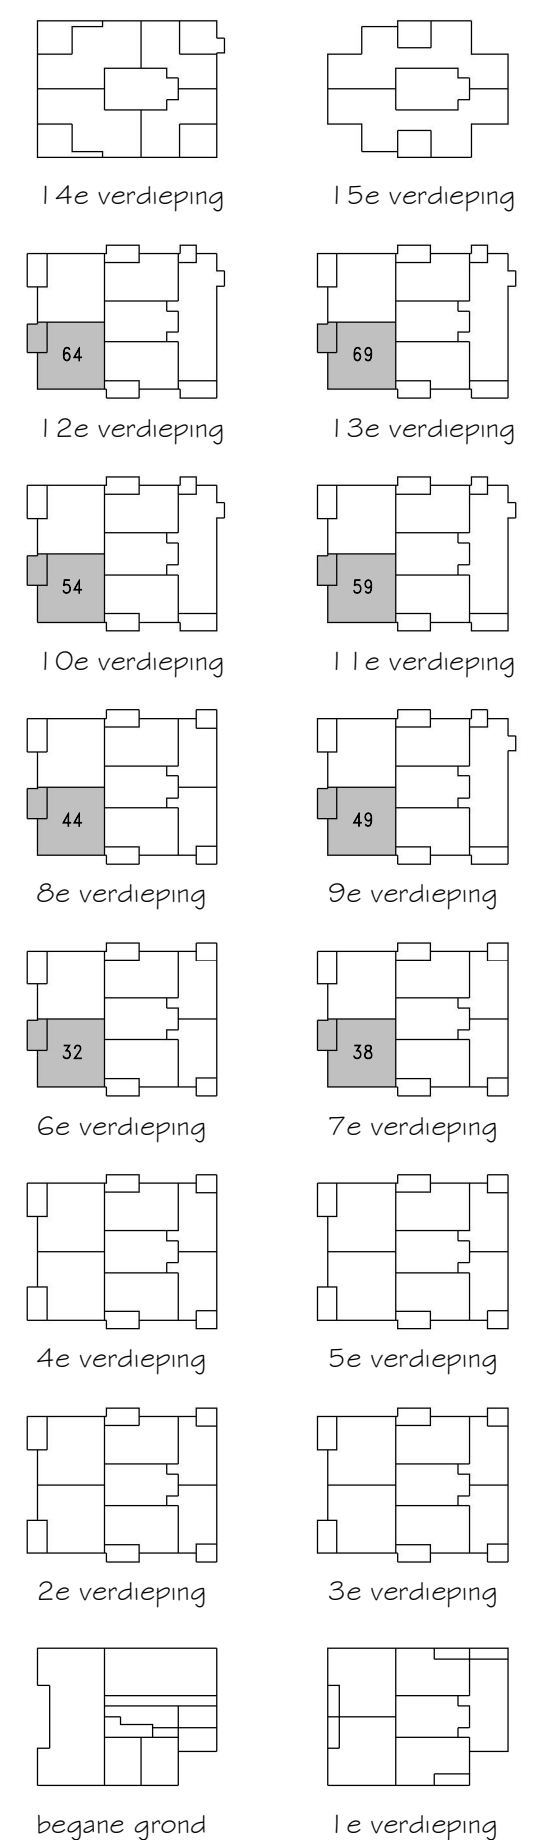

Den Haag Binck Kade

Woningtype 7 optie - 113,9 m²

Kade15

Bouwnr: 32 38 44 49 54 59 64 69

TEK. FORMAAT: A2

SCHAAL : 1:50

DATUM : 22-02-2019

TEKENINGNUMMER : VK-22o