



Kade15

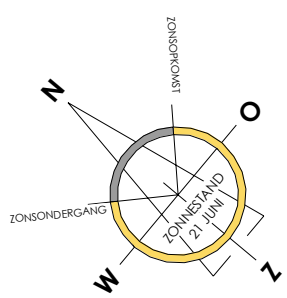

Kade6

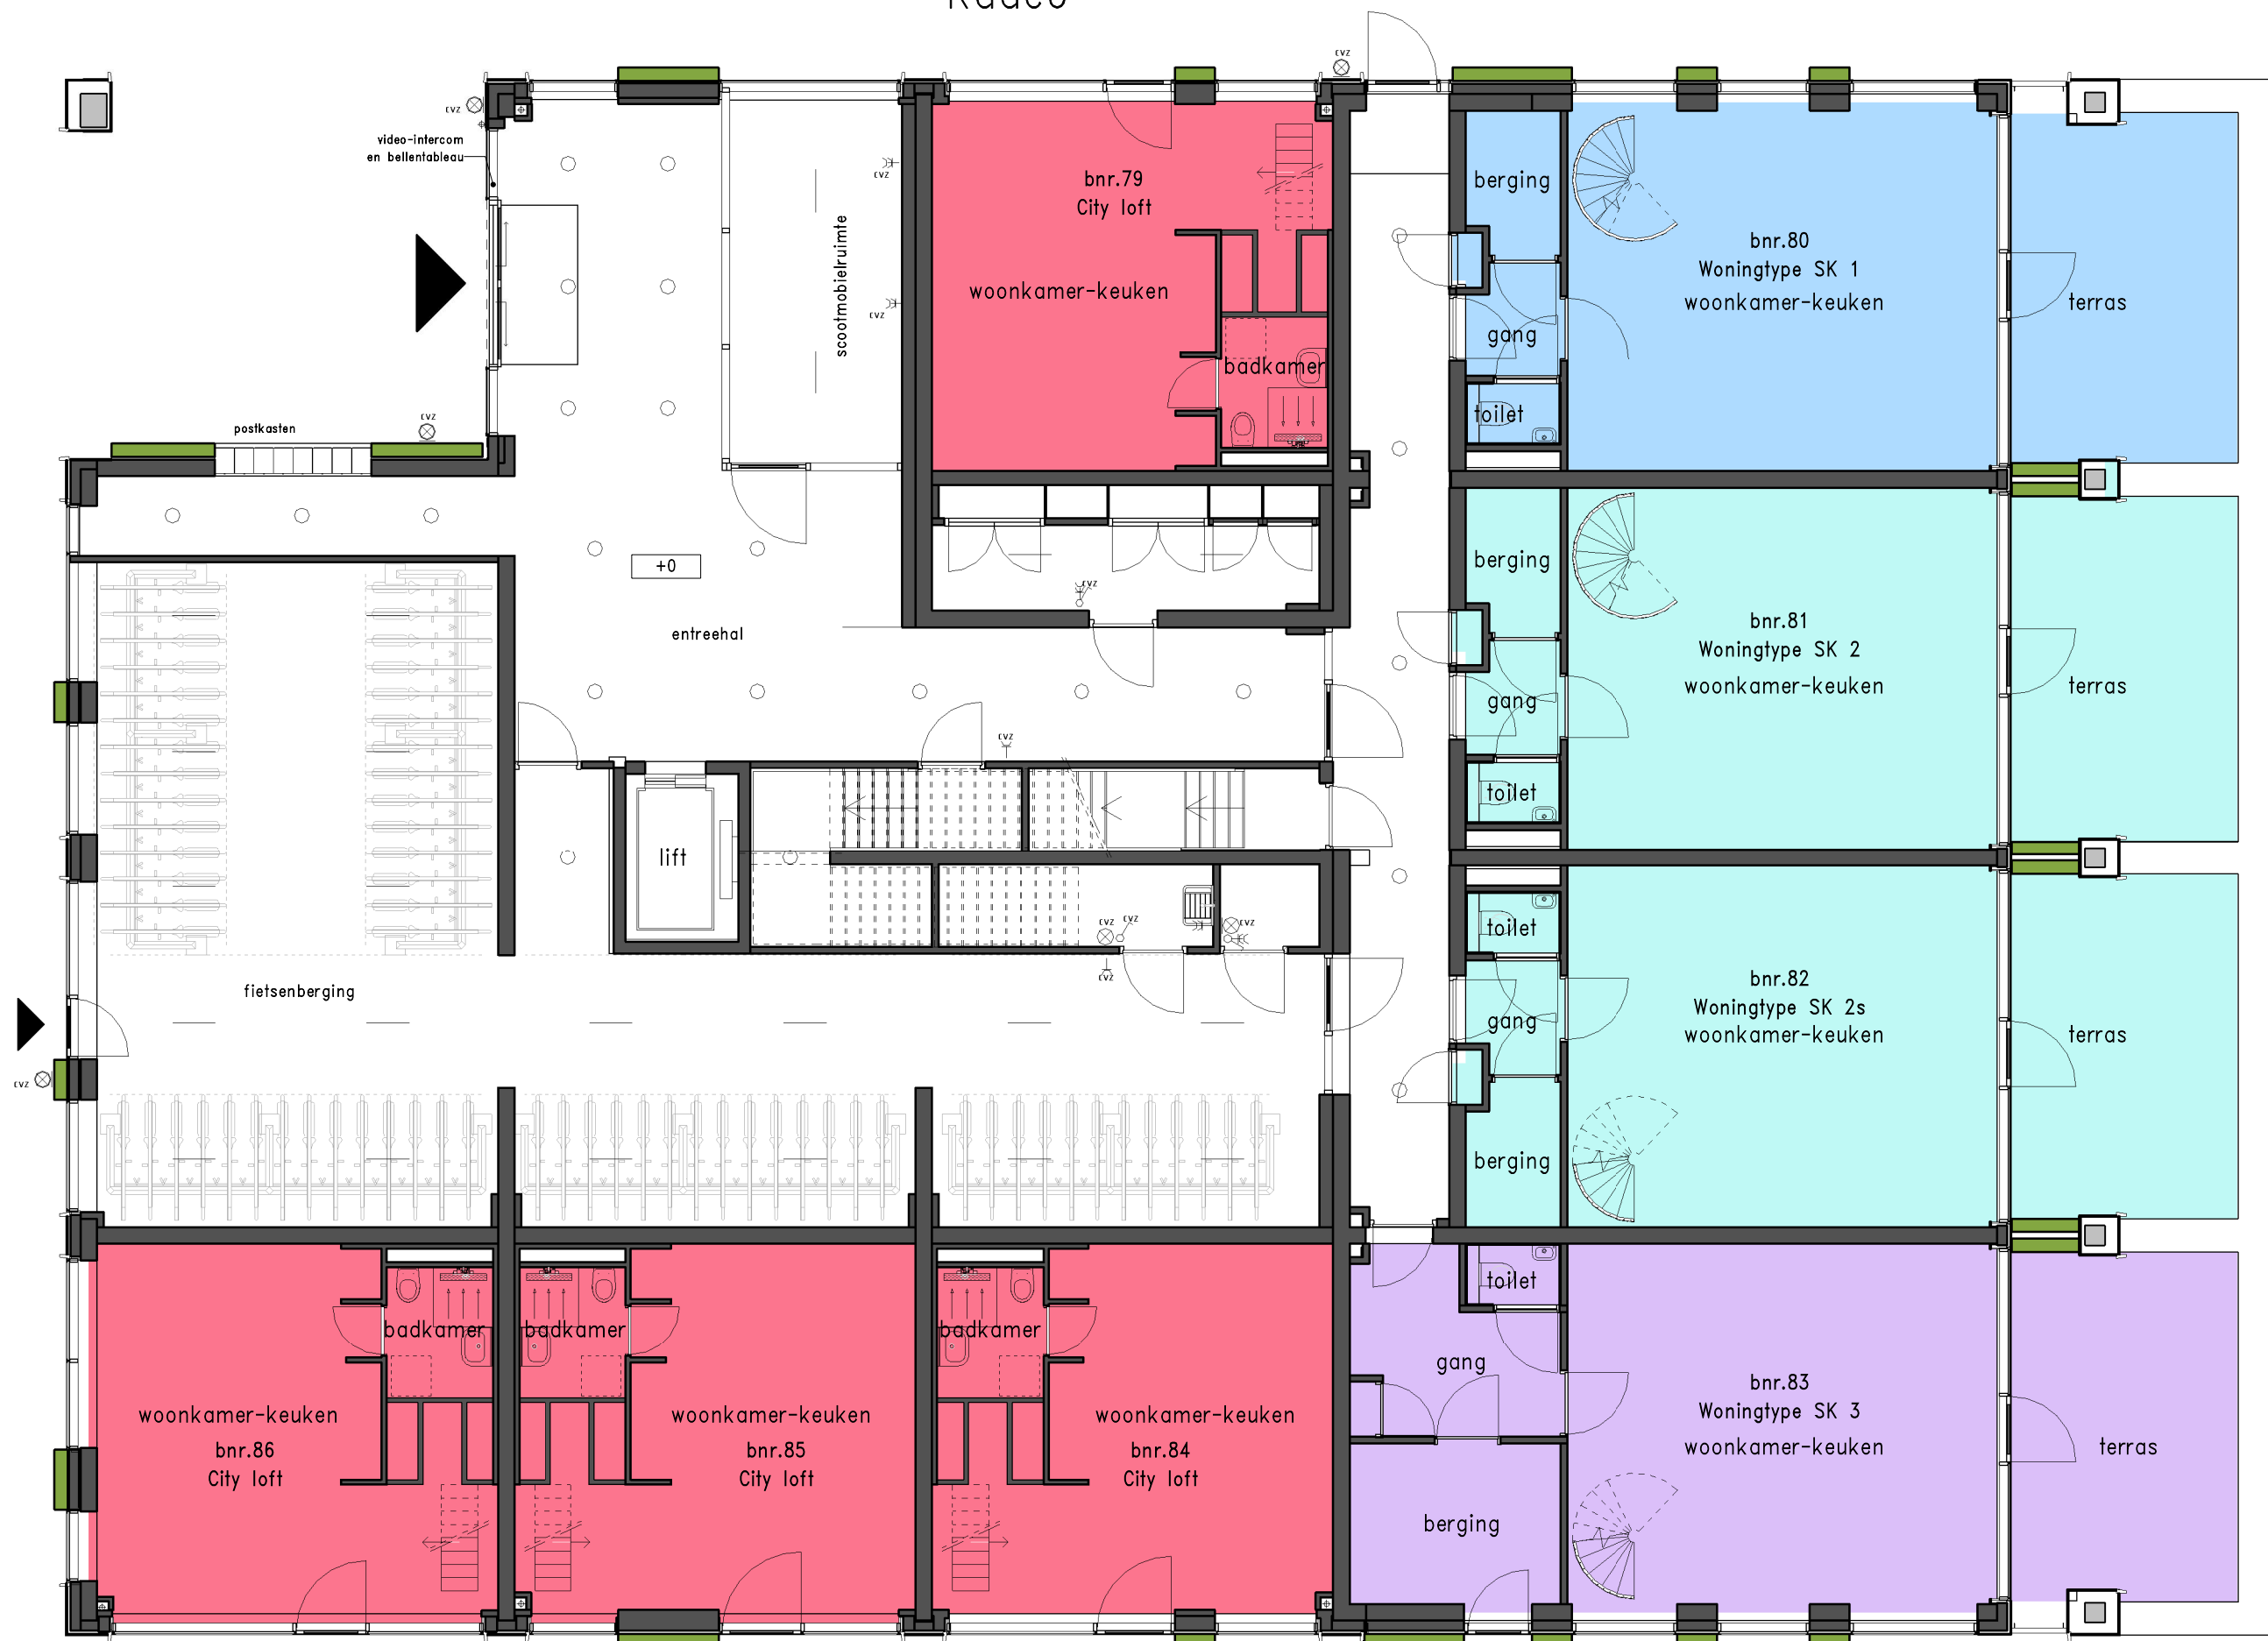

Renvooi installaties

- ROOKMELDER
- ENKELPOLIGE SCHAKELAAR
- CENTRAALDOOS MET LICHTAANSLUITPUNT
- DROGE BLUSLEIDING
- ASP. WANDLICHTPUNT
- DUBBELVOUDIGE WCD OPBOUW METERKAST



WONEN OP BINCK EILAND


Den Haag Binck Kade
Overzichtstekening

Plattegrond Begane grond

TEK. FORMAAT: A1+
DATUM: 22-02-2019

SCHAAL: 1:100
TEKENINGNUMMER: VK-01

Kade15

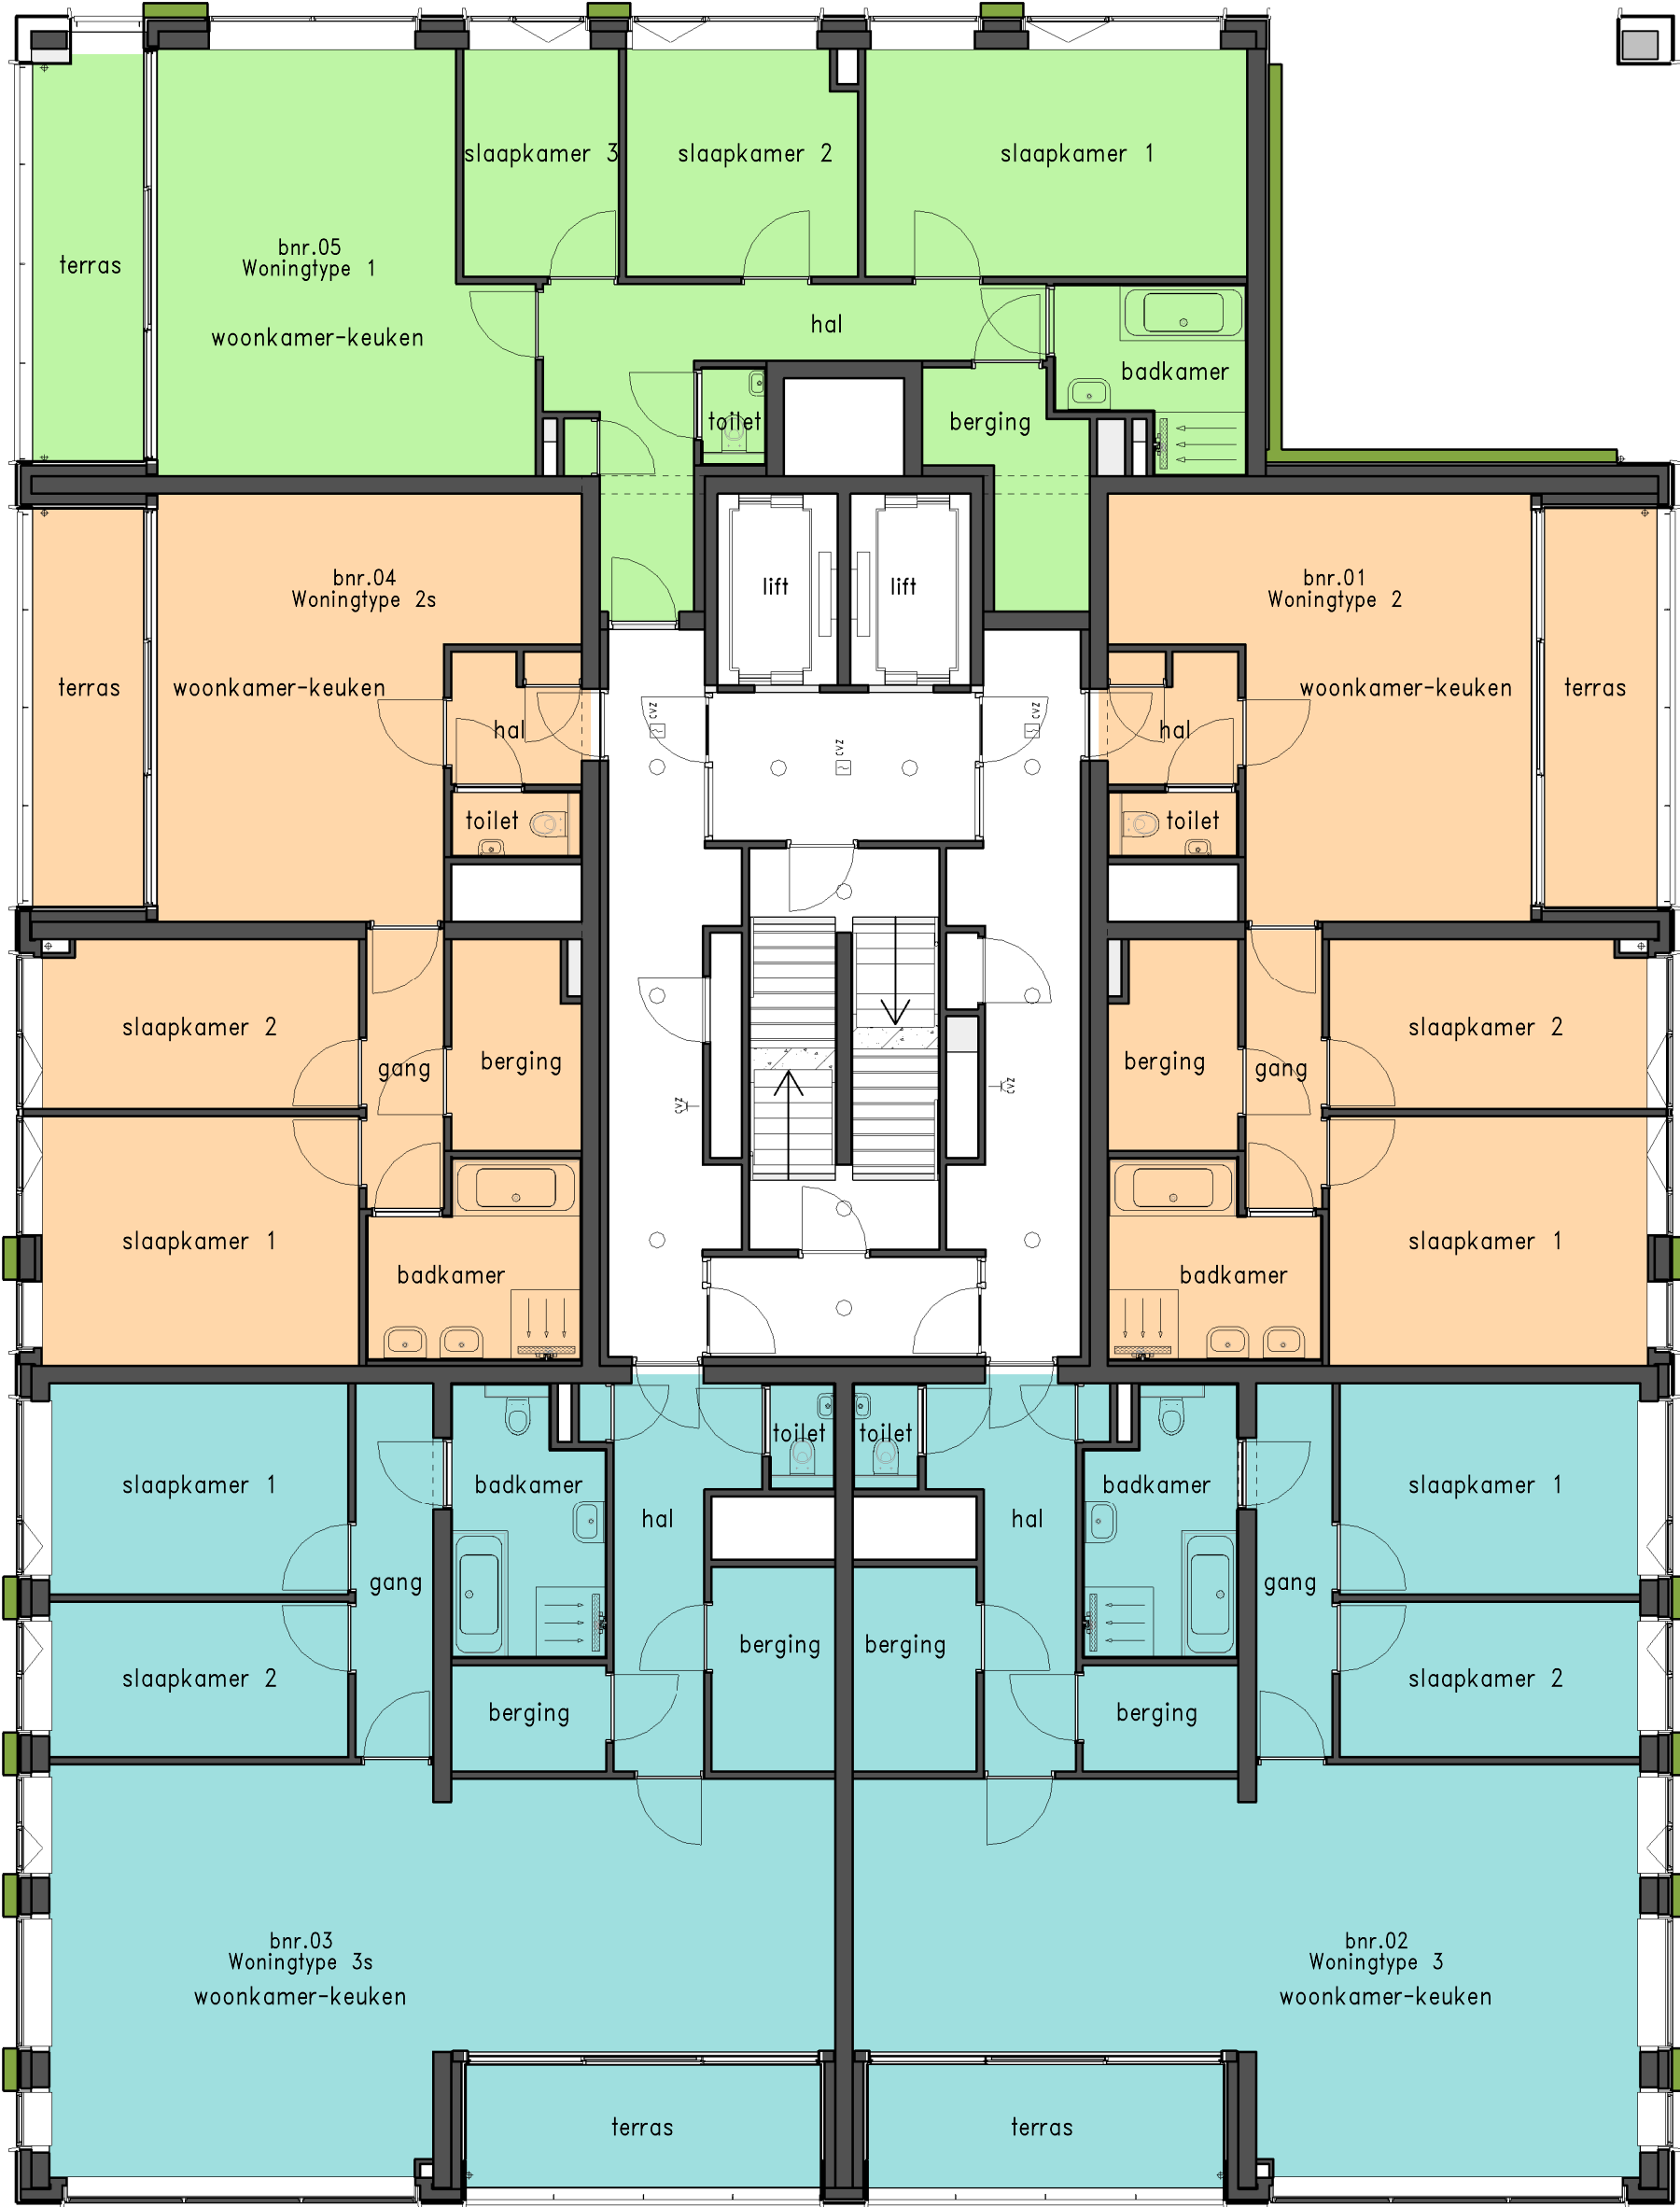

Kade6




Renvooi installaties

	ROOMMELDER
	ENKELPOLIGE SCHAKELAAR
	CENTRAALDOORS MET LICHTAANSLUITPUNT
	DROGE BLUSLEIDING
	ASP WANDLICHTPUNT
	DUBBELVOUDIGE WCD OPBOUW METERKAST



Kade15

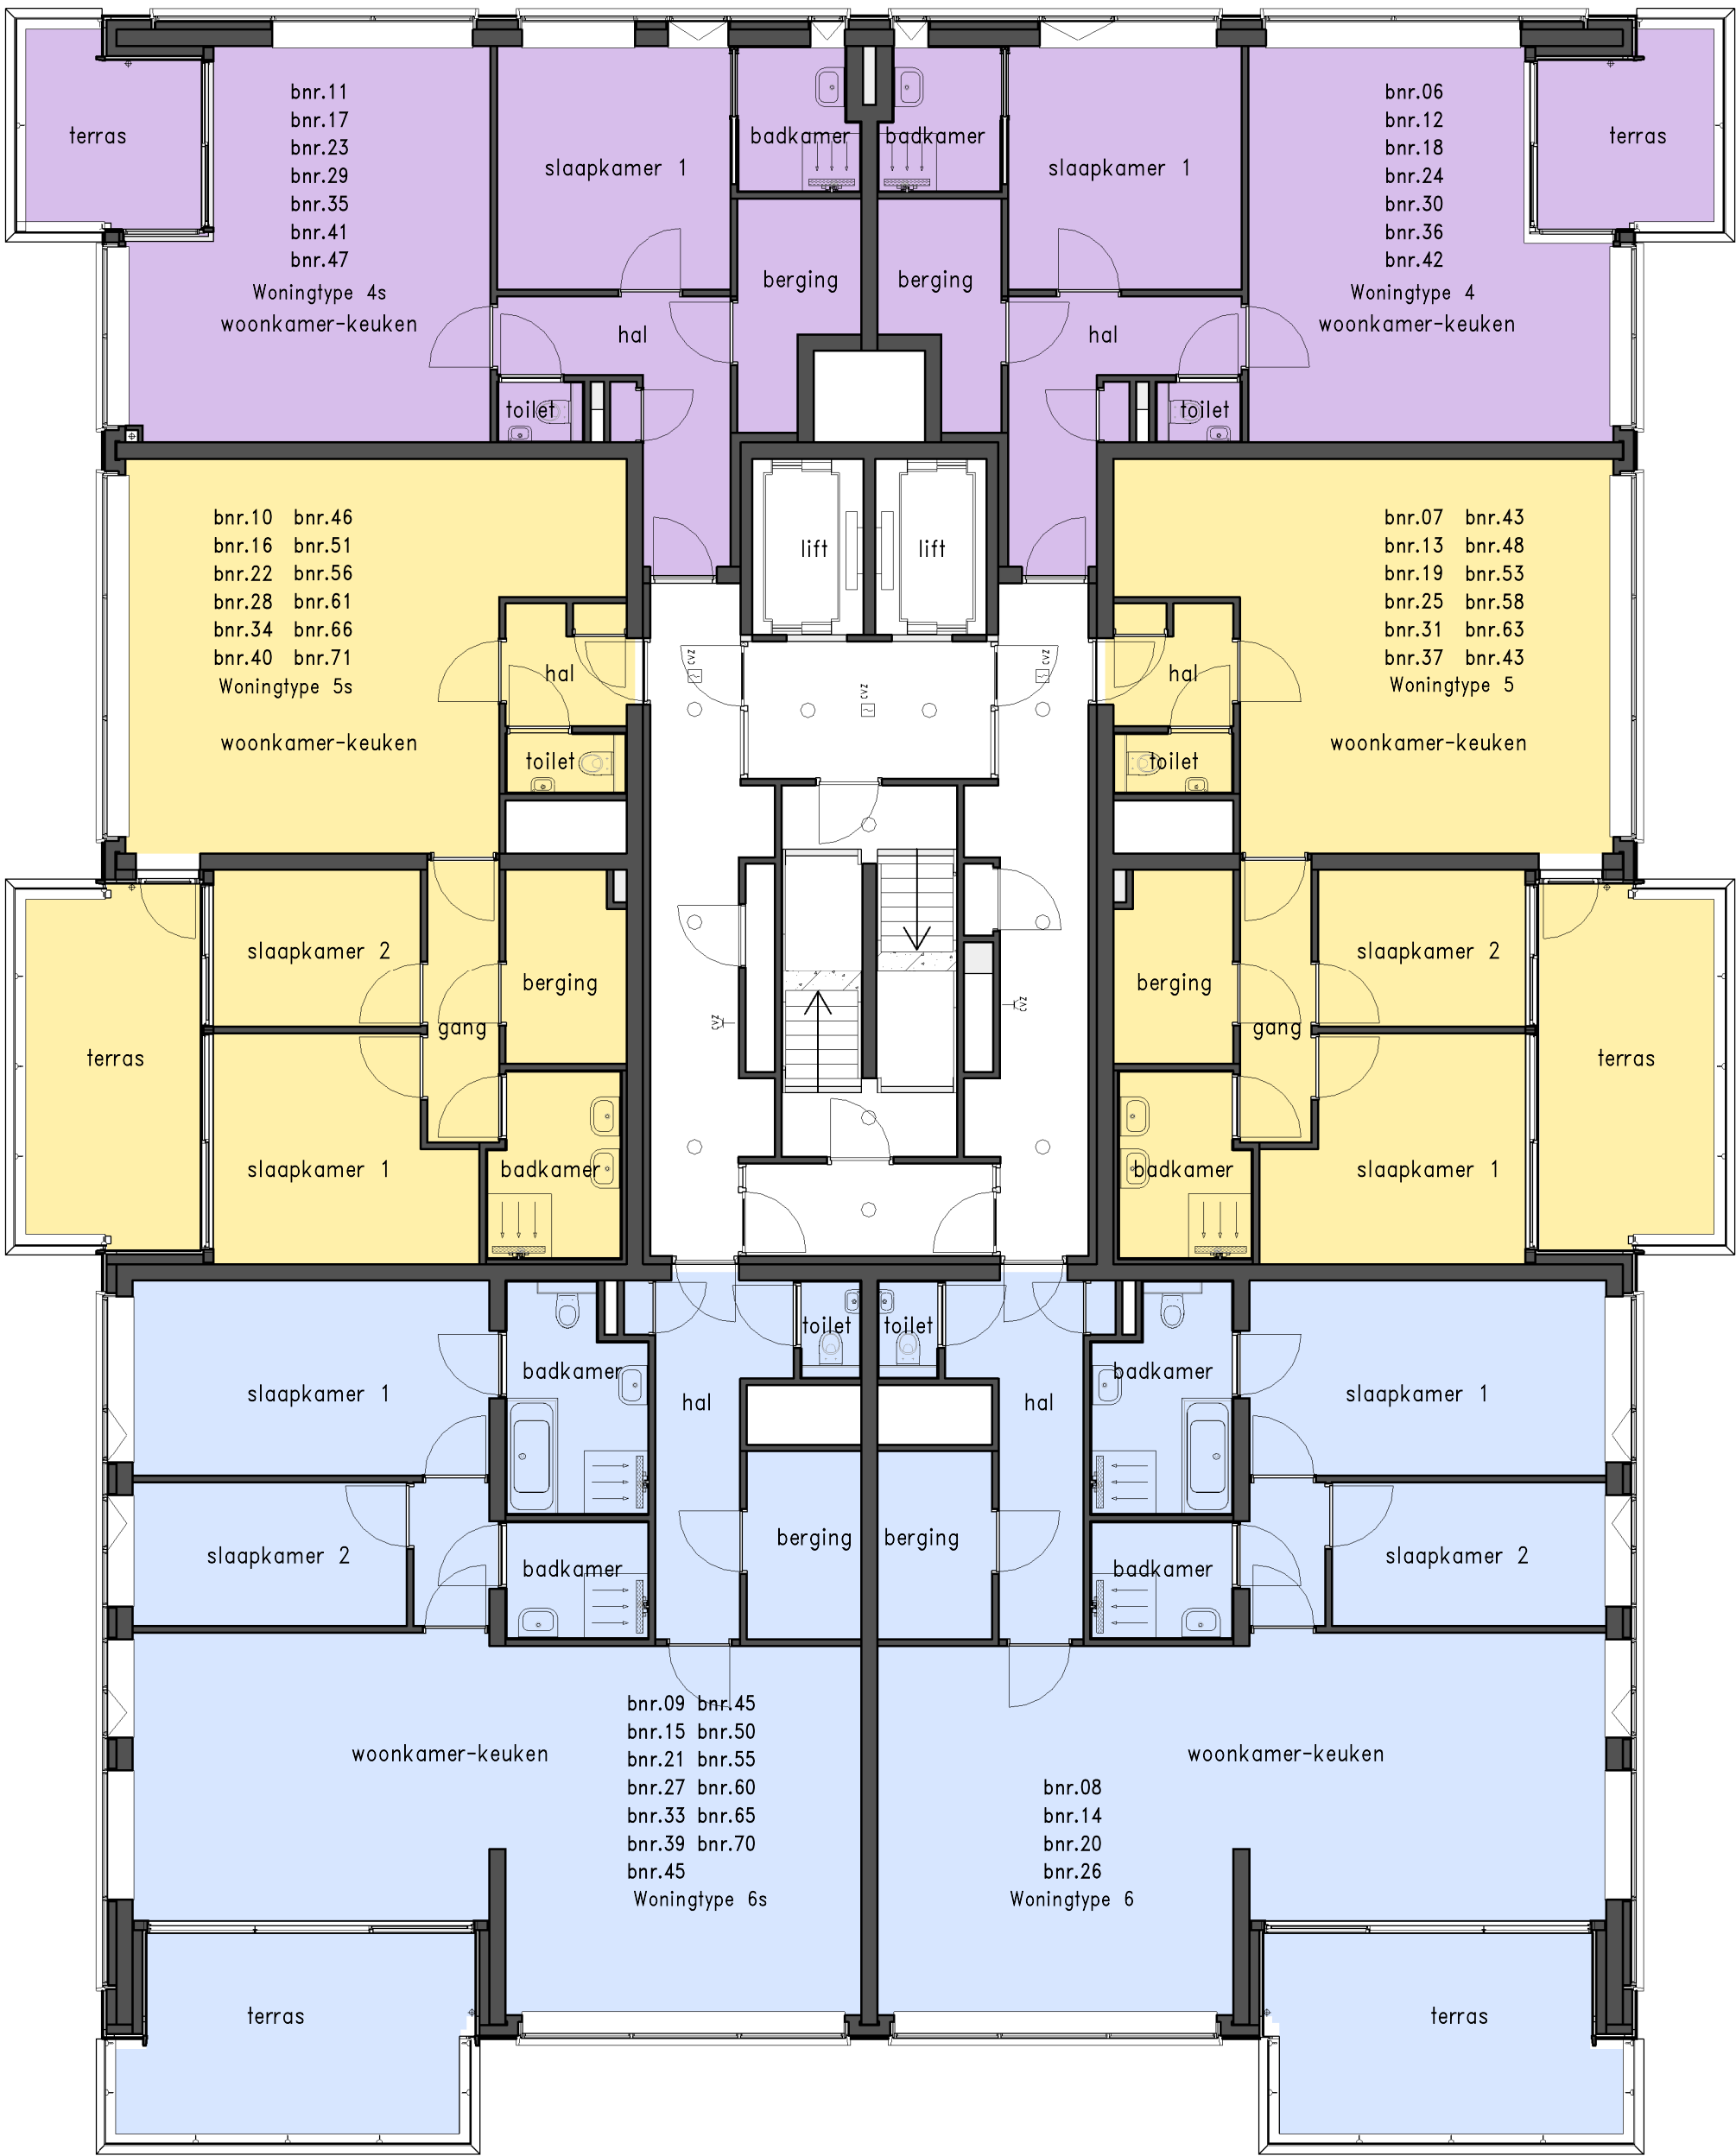

Kade6




Legend for installation symbols:

- ROOKMELDER
- ENKELPOLIGE SCHAKELAAR
- CENTRAALDOOS MET LICHTAANSLUITPUNT
- DBL DROGE BLUSLEIDING
- ASP WANDLICHTPUNT
- DUBBELVOLDIGE WCD OPBOUW METERKAST


BINCK KADE

WONEN OP BINCK EILAND

Kade15

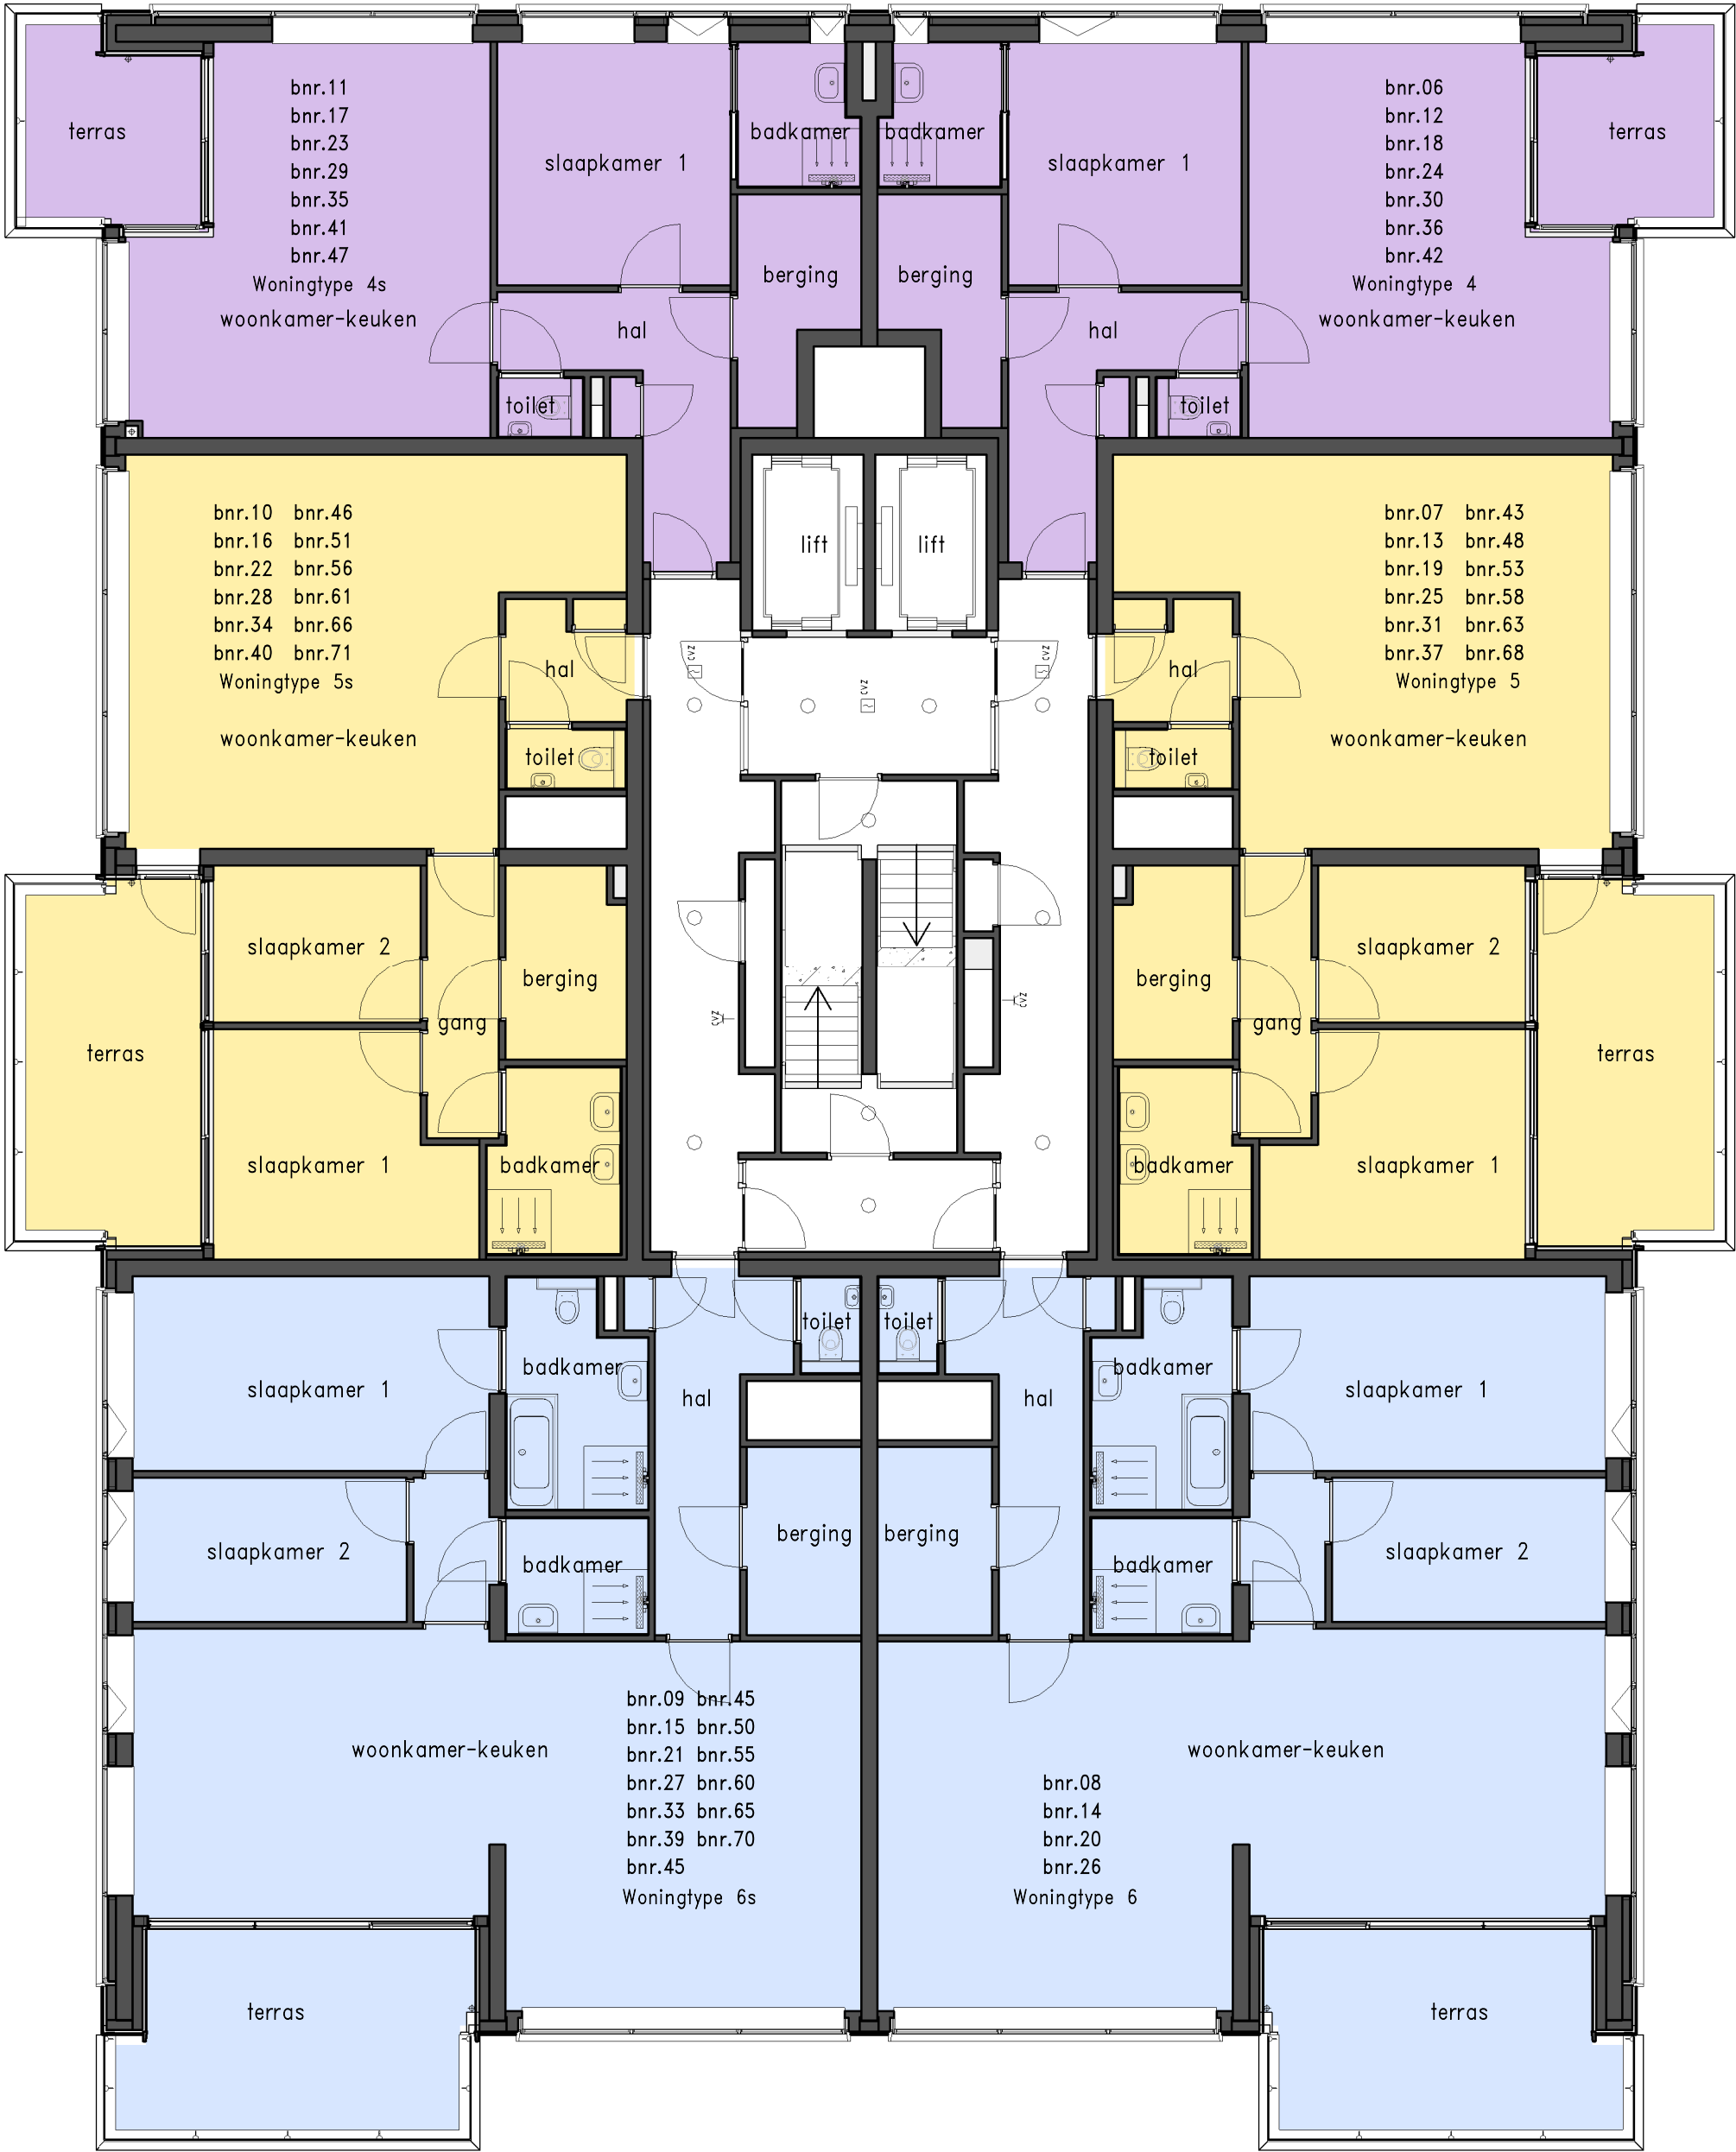

Kade6

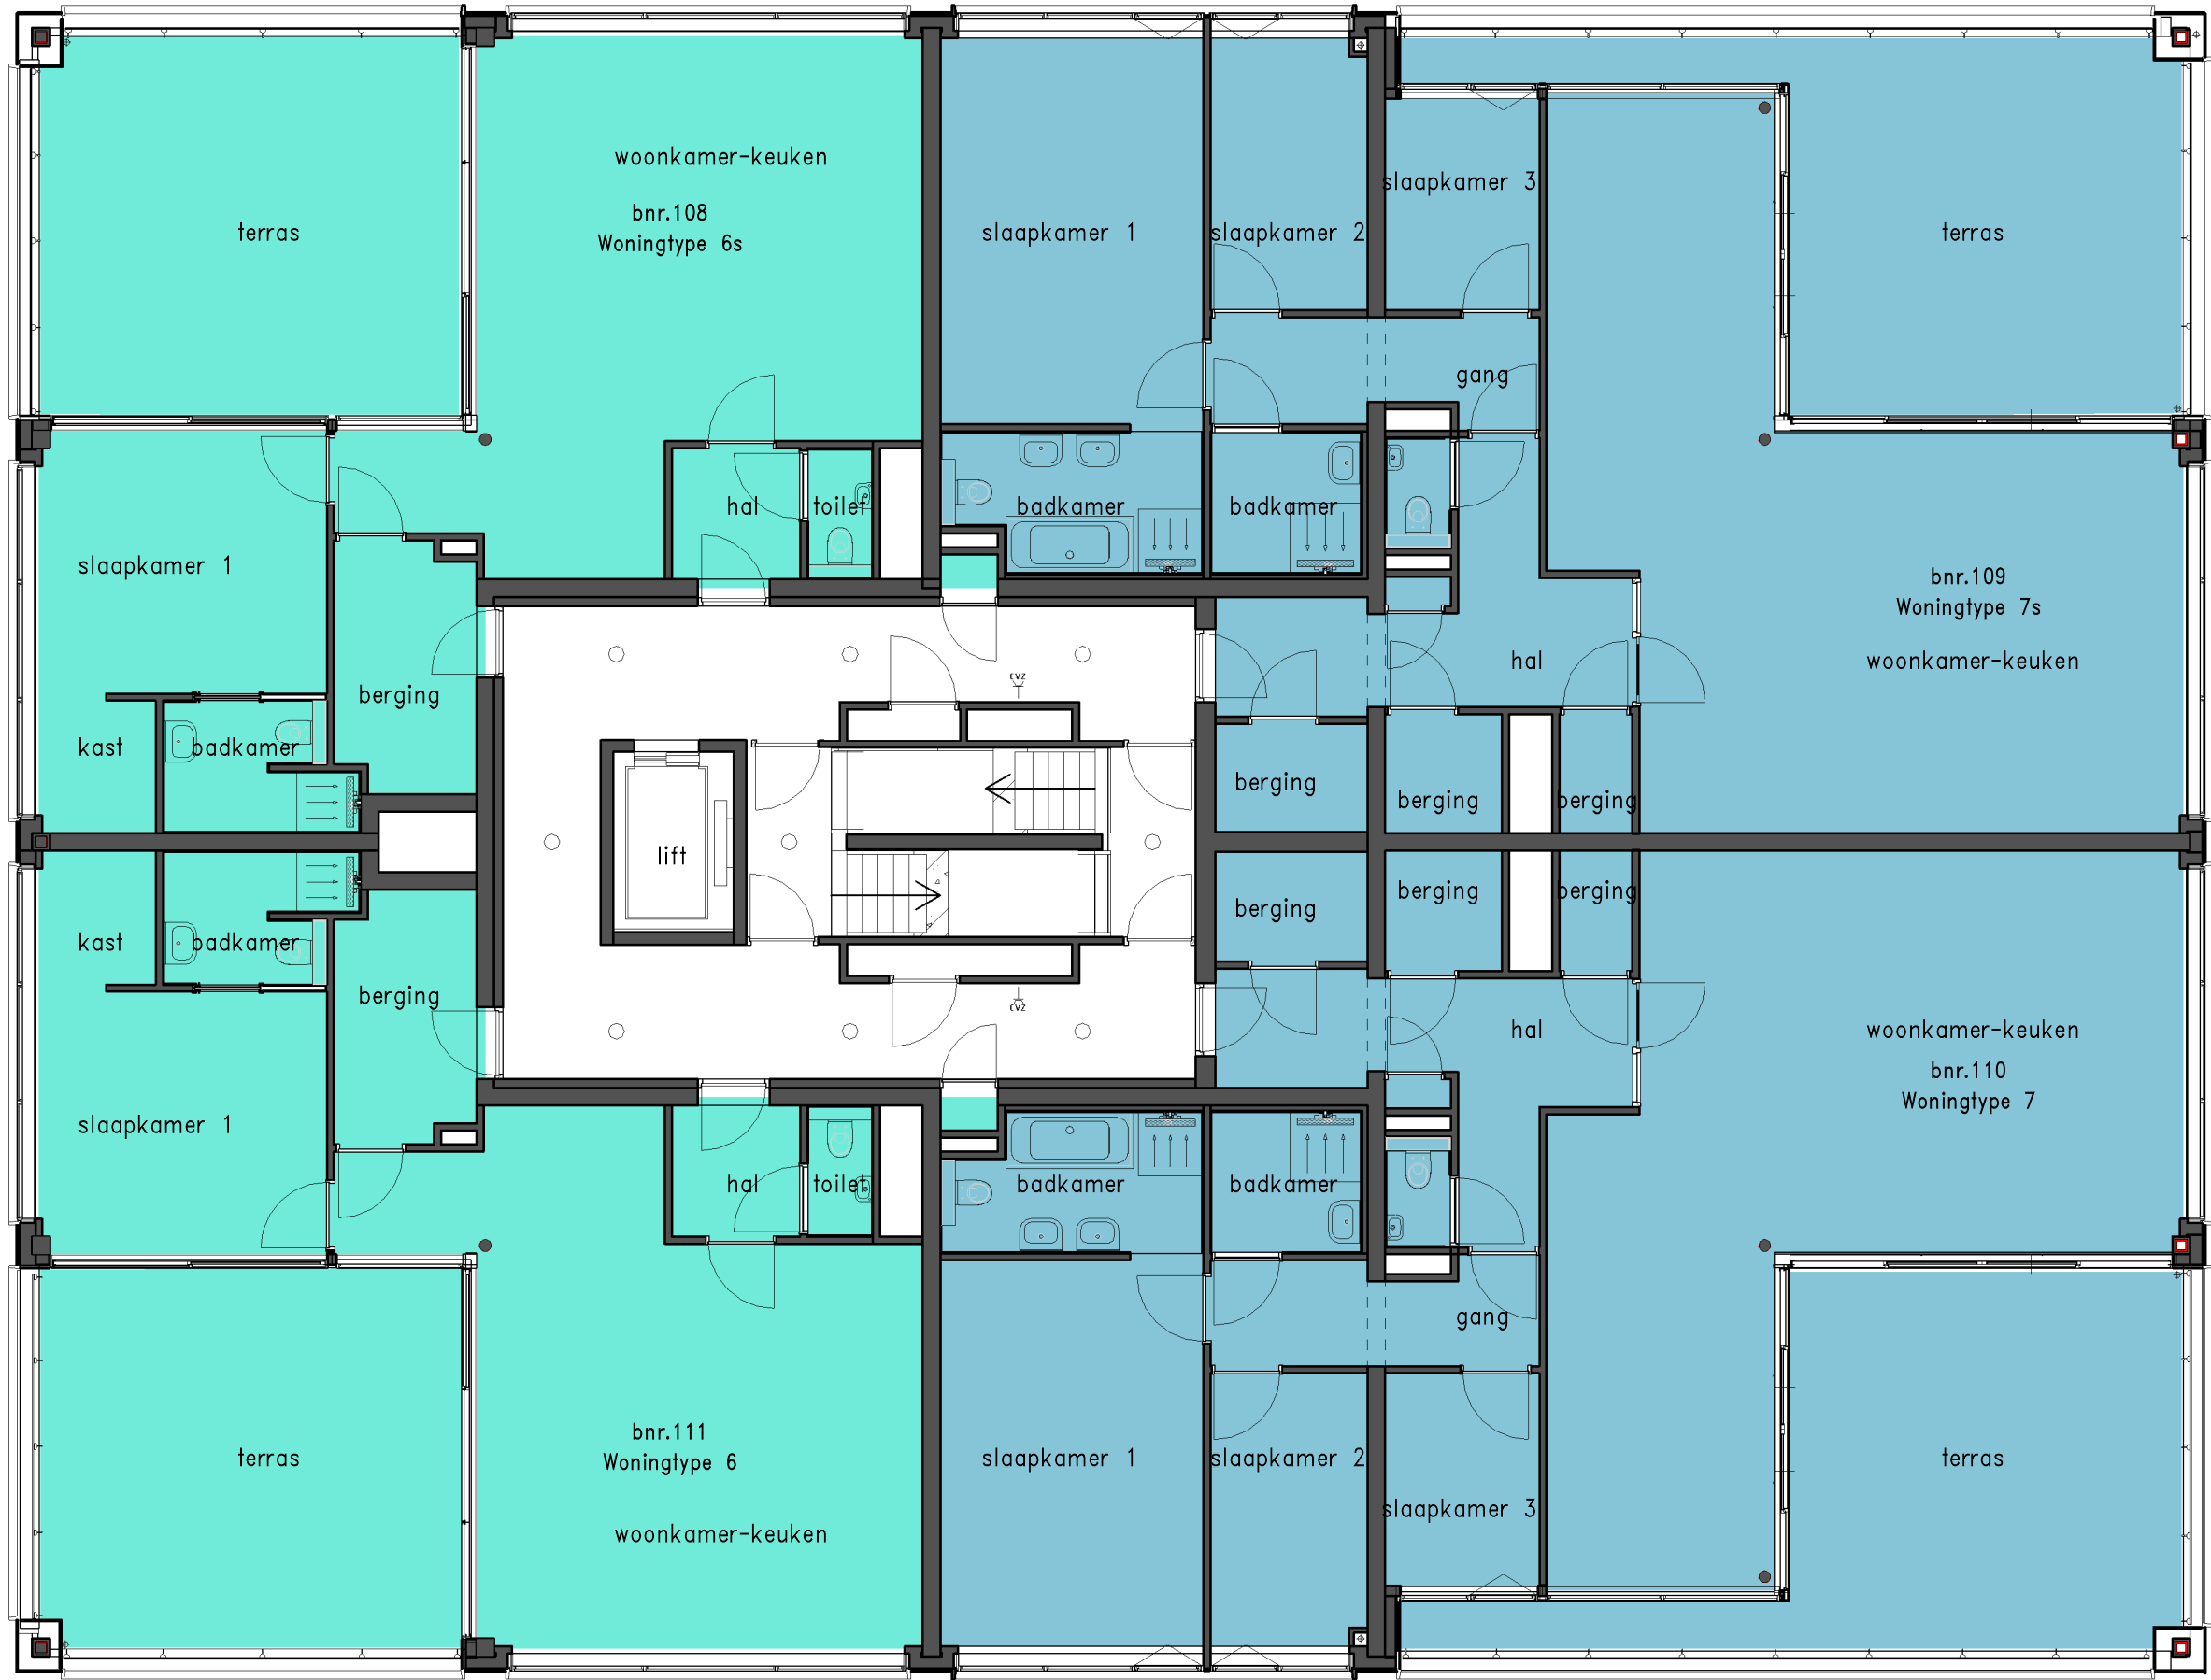

ROOFMELDER

ENKELPOLIGE SCHAKELAAR

CENTRAALDOOS MET LICHTAANSLUITPUNT

DROGE BLUSLEIDING


ASP WANDLICHTPUNT

DUBBELVOLDIGE WCD OPBOUW METERKAST

BINCK KADE

WONEN OP BINCK EILAND

Kade15

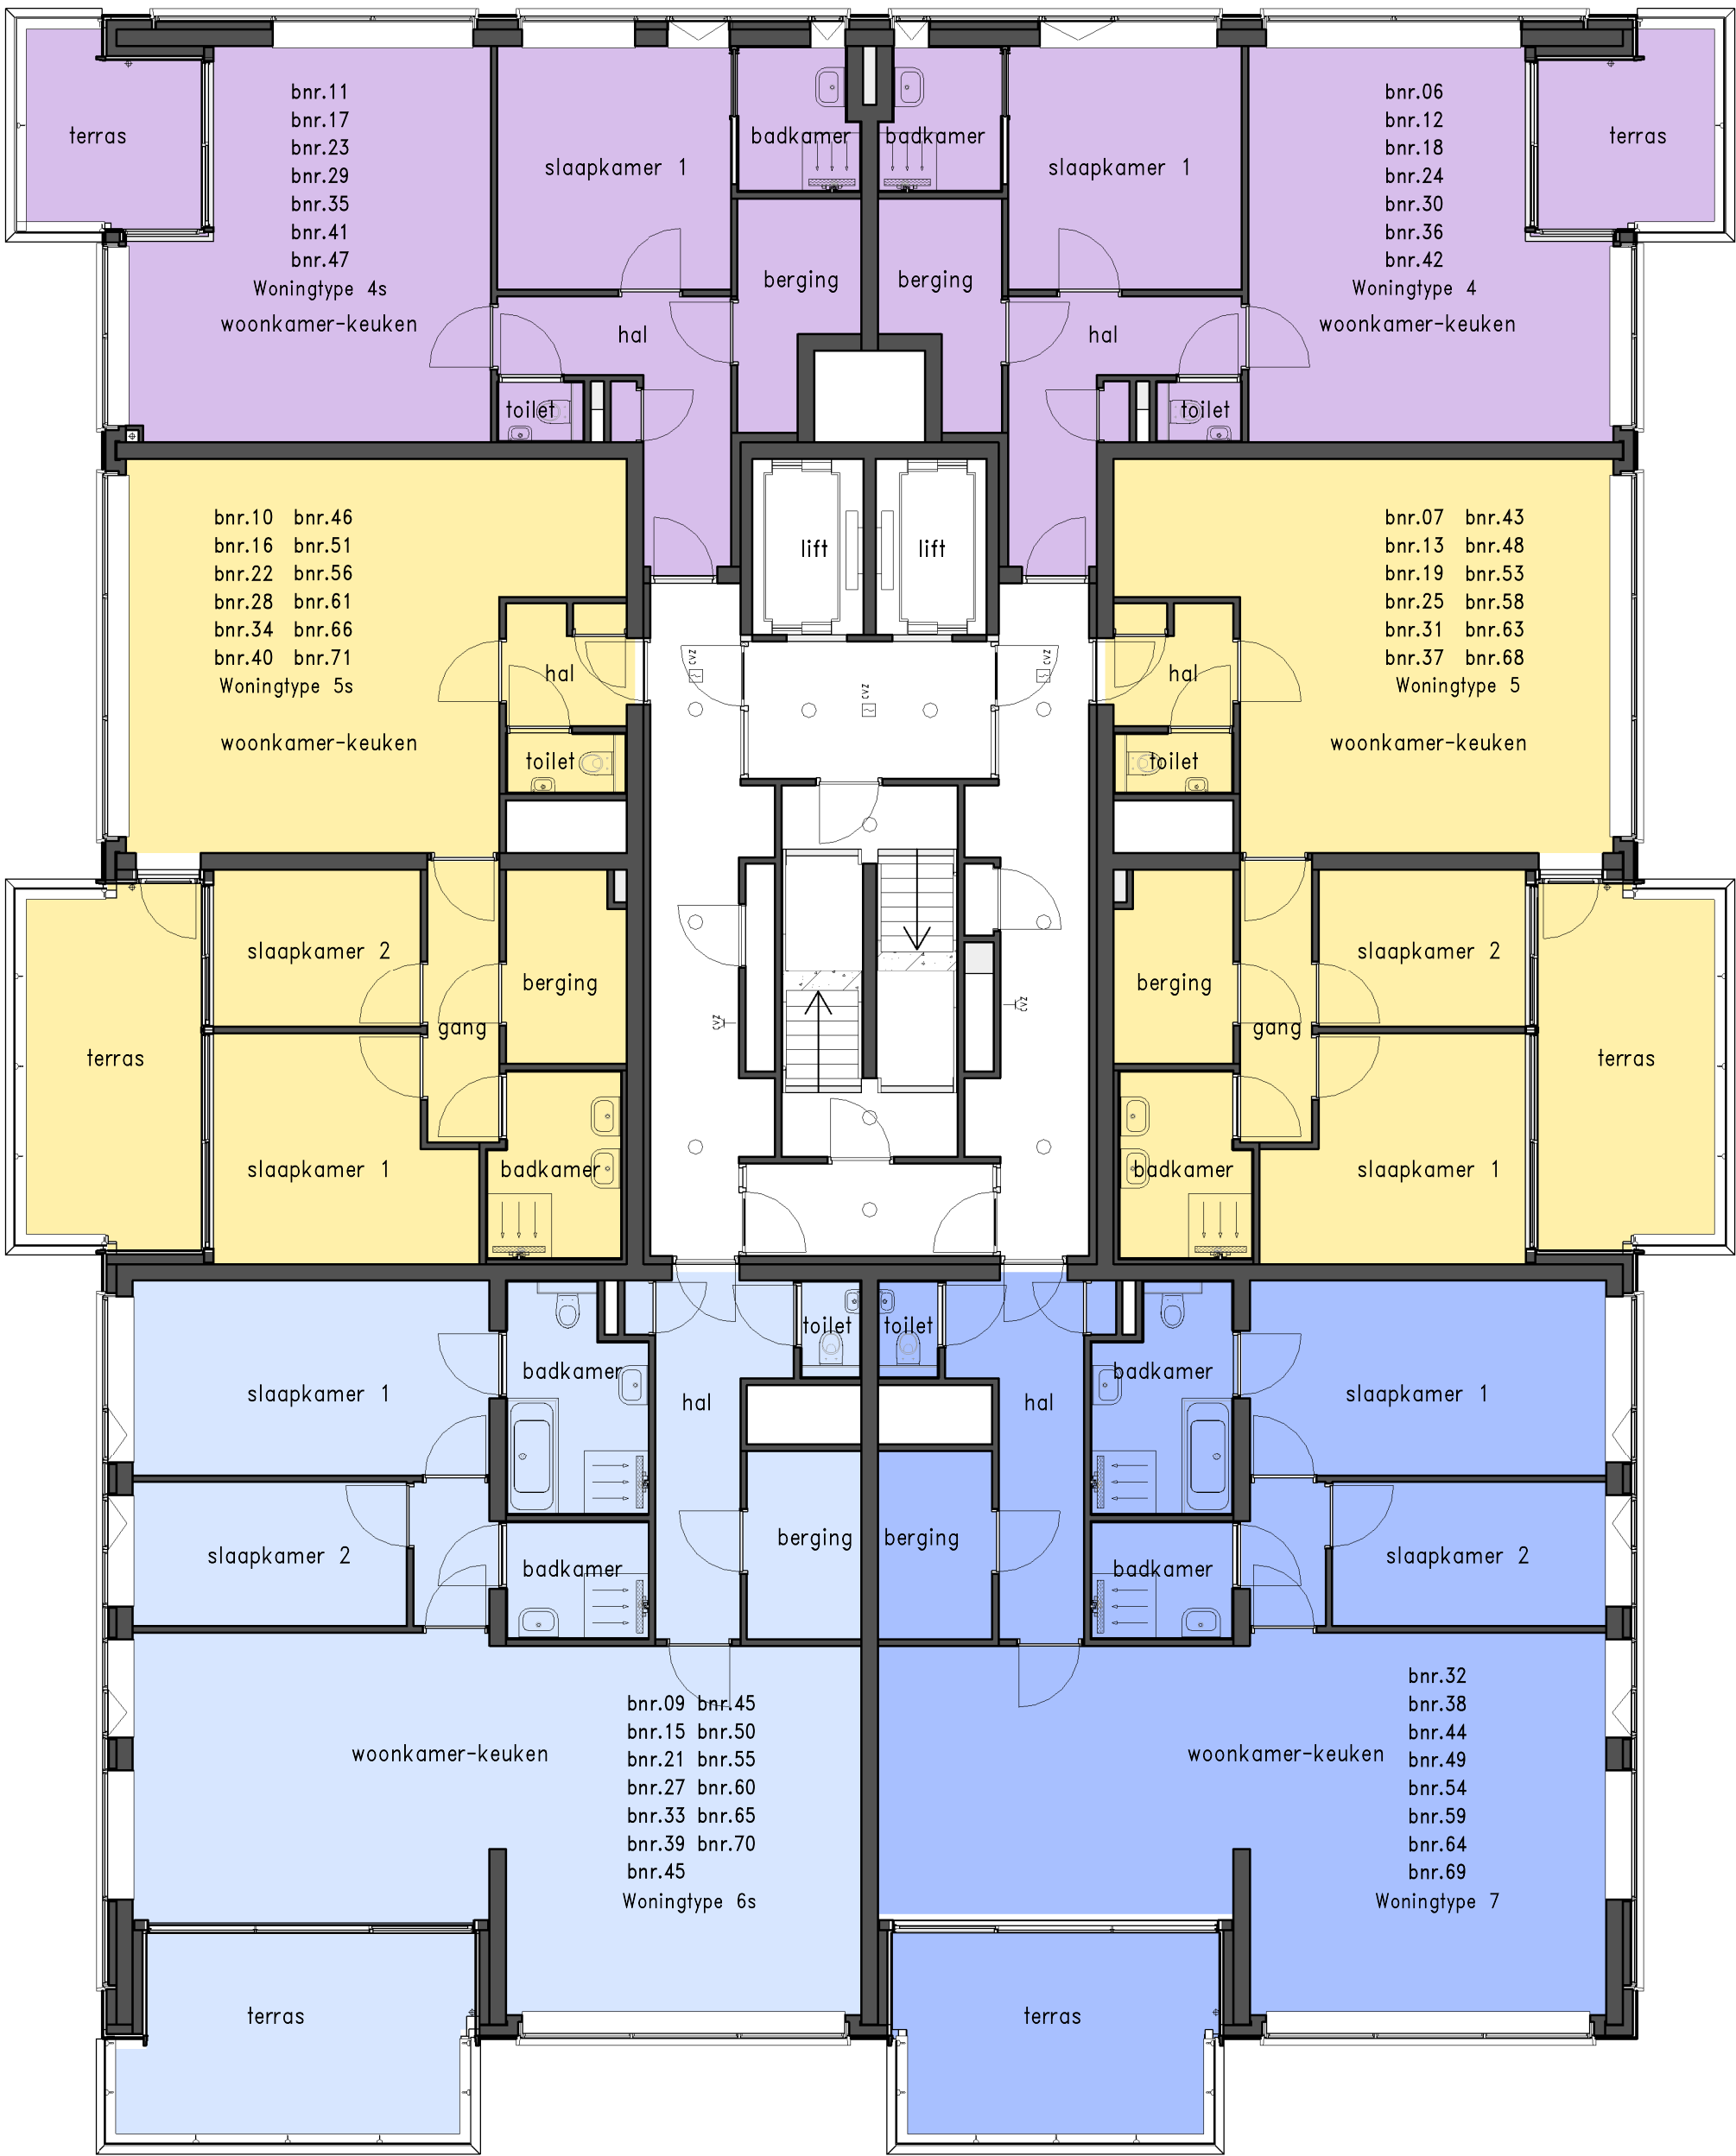

Kade6



NOORD
OOST
WEST
ZUID


Renvooi installaties

	ROOKMELDER
	ENKELPOLIGE SCHAKELAAR
	CENTRAALDOOS MET LICHTAANSLUITPUNT
	DBL
	DROGE BLUSLEIDING
	ASP WANDLICHTPUNT
	DUBBELVOUDIGE WCD OPBOUW METERKAST


BINCK KADE

WONEN OP BINCK EILAND

Kade15

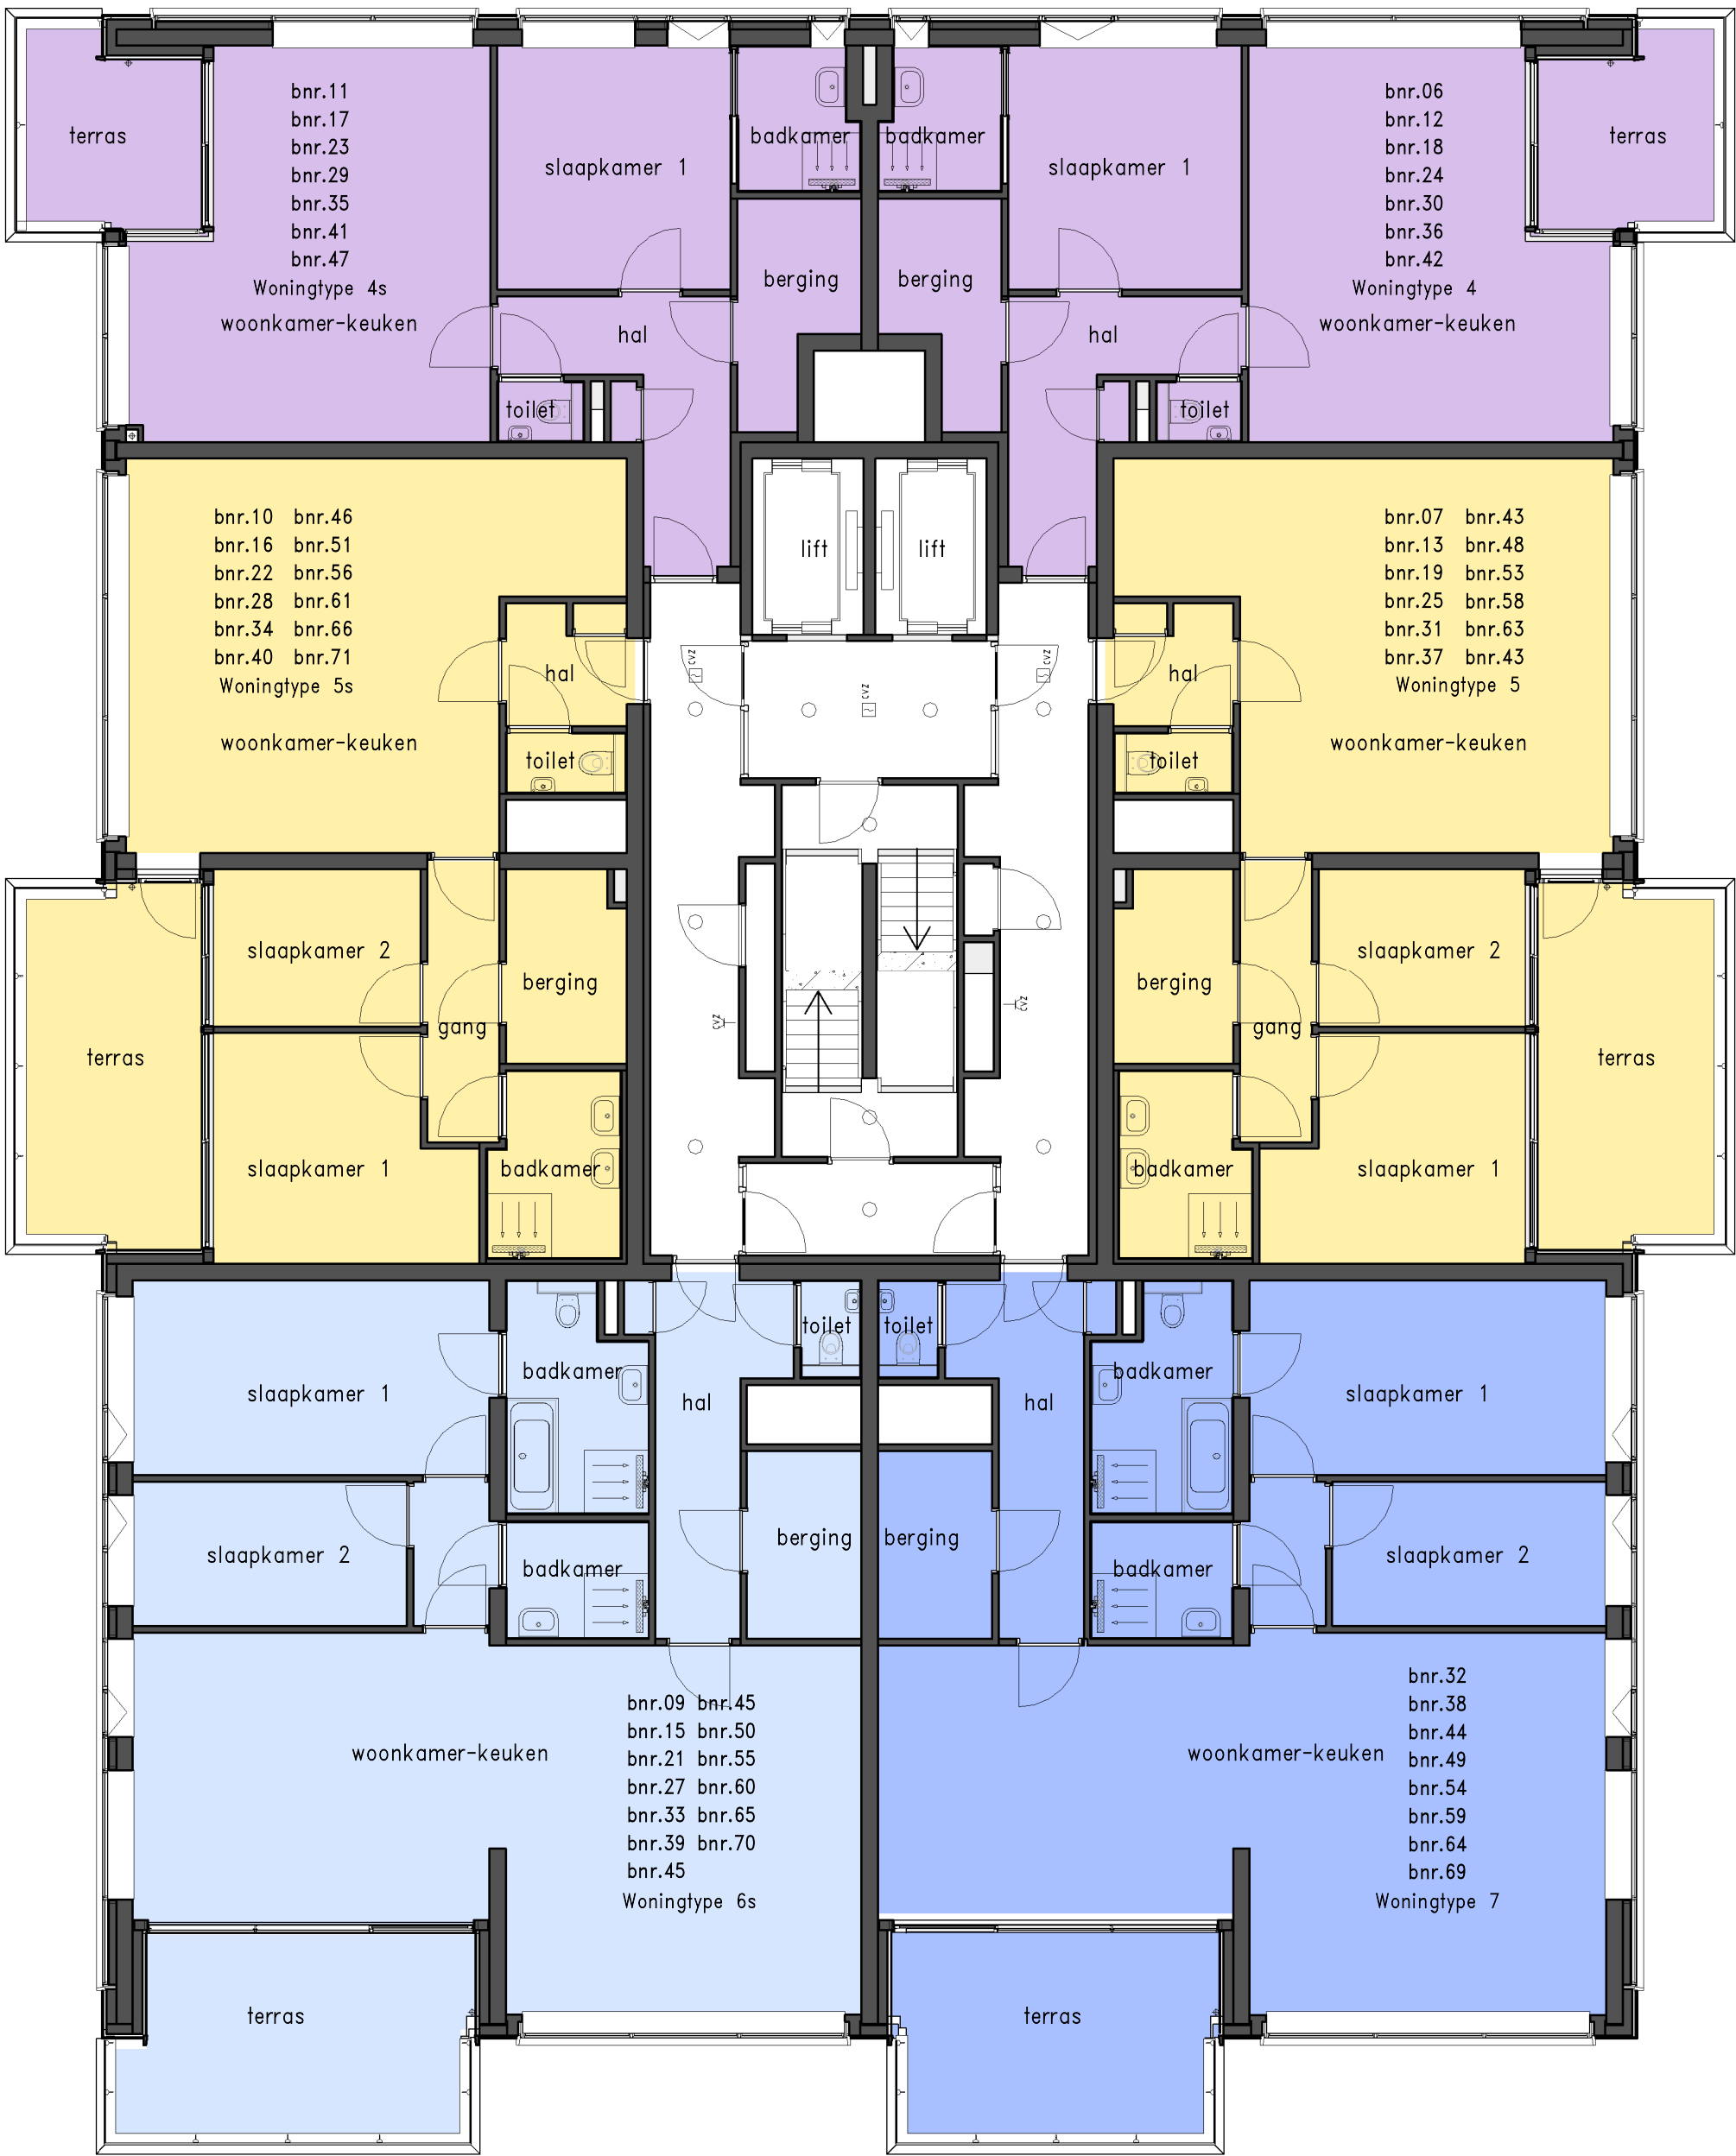

Kade6

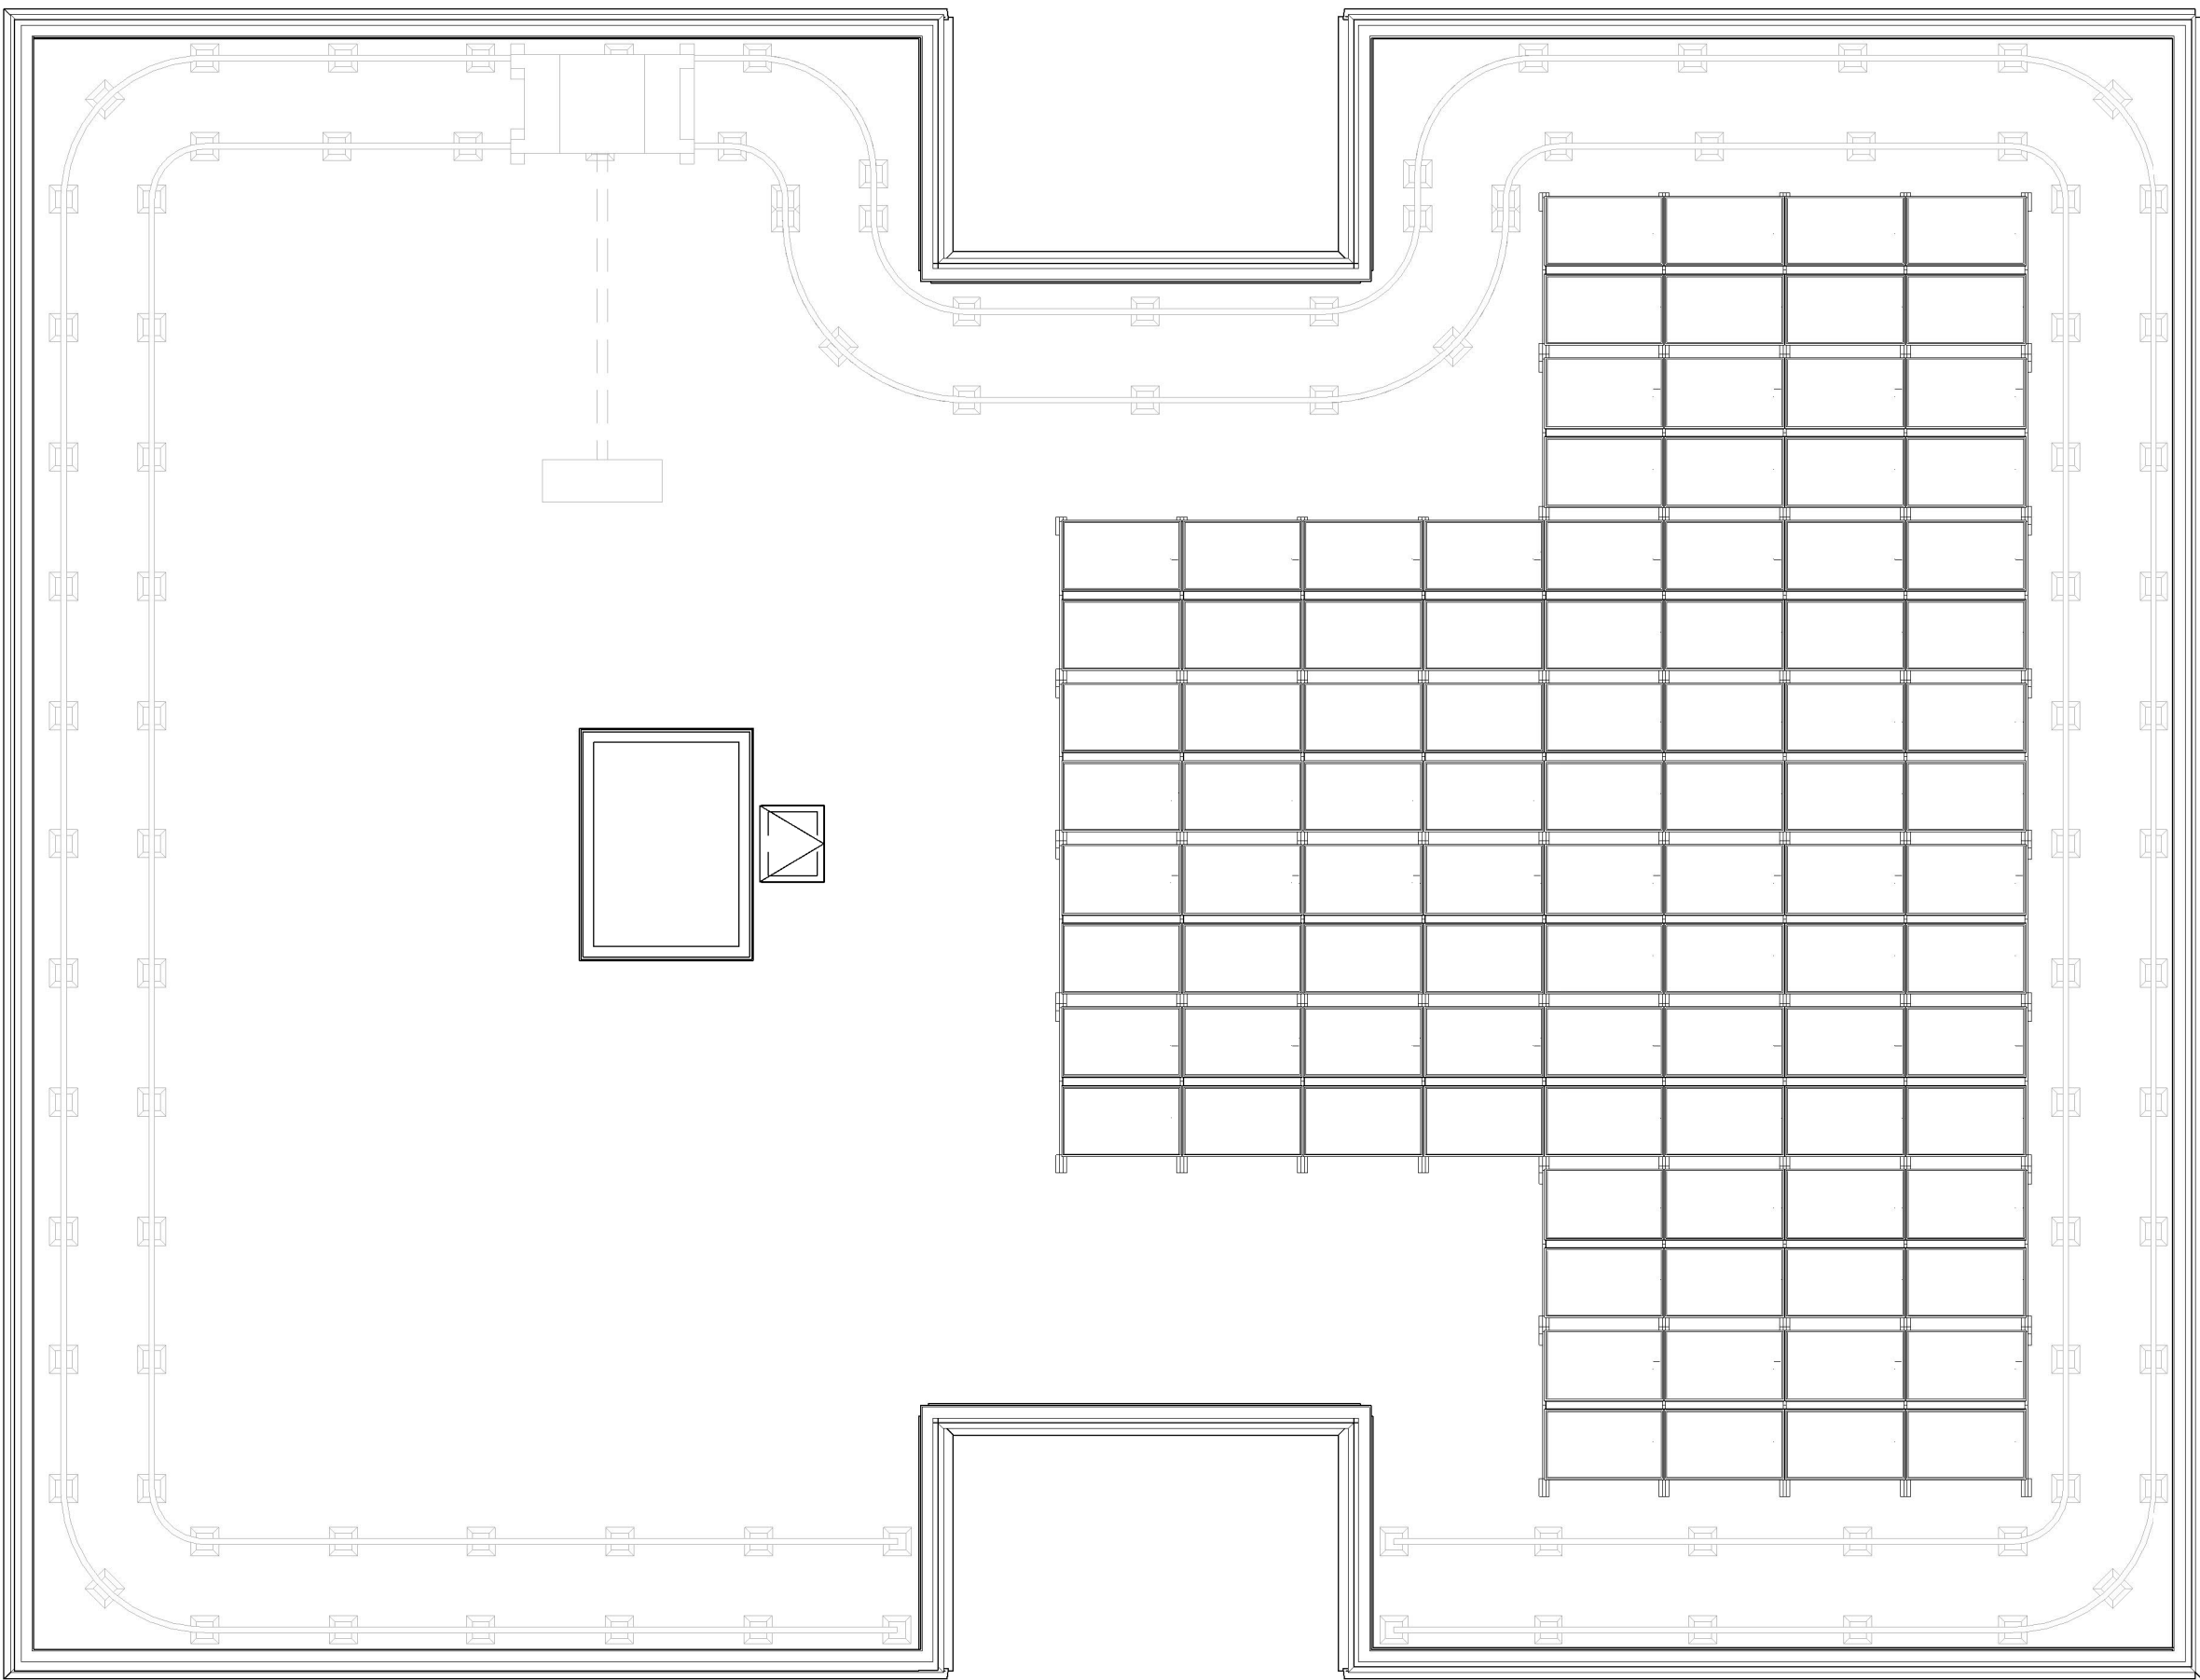

NOORDRIJKT
ZUIDRIJKT
OOSTRIJKT
WESTRIJKT


Renvooi installaties

	ROOKMELDER
	ENKELPOLIGE SCHAKELAAR
	CENTRAALDOOS MET LICHTAANSLUITPUNT
	DROGE BLUSLEIDING
	ASP WANDLICHTPUNT
	DUBBELVOUDIGE WCD OPBOUW METERKAST


BINCK KADE

WONEN OP BINCK EILAND

Kade15

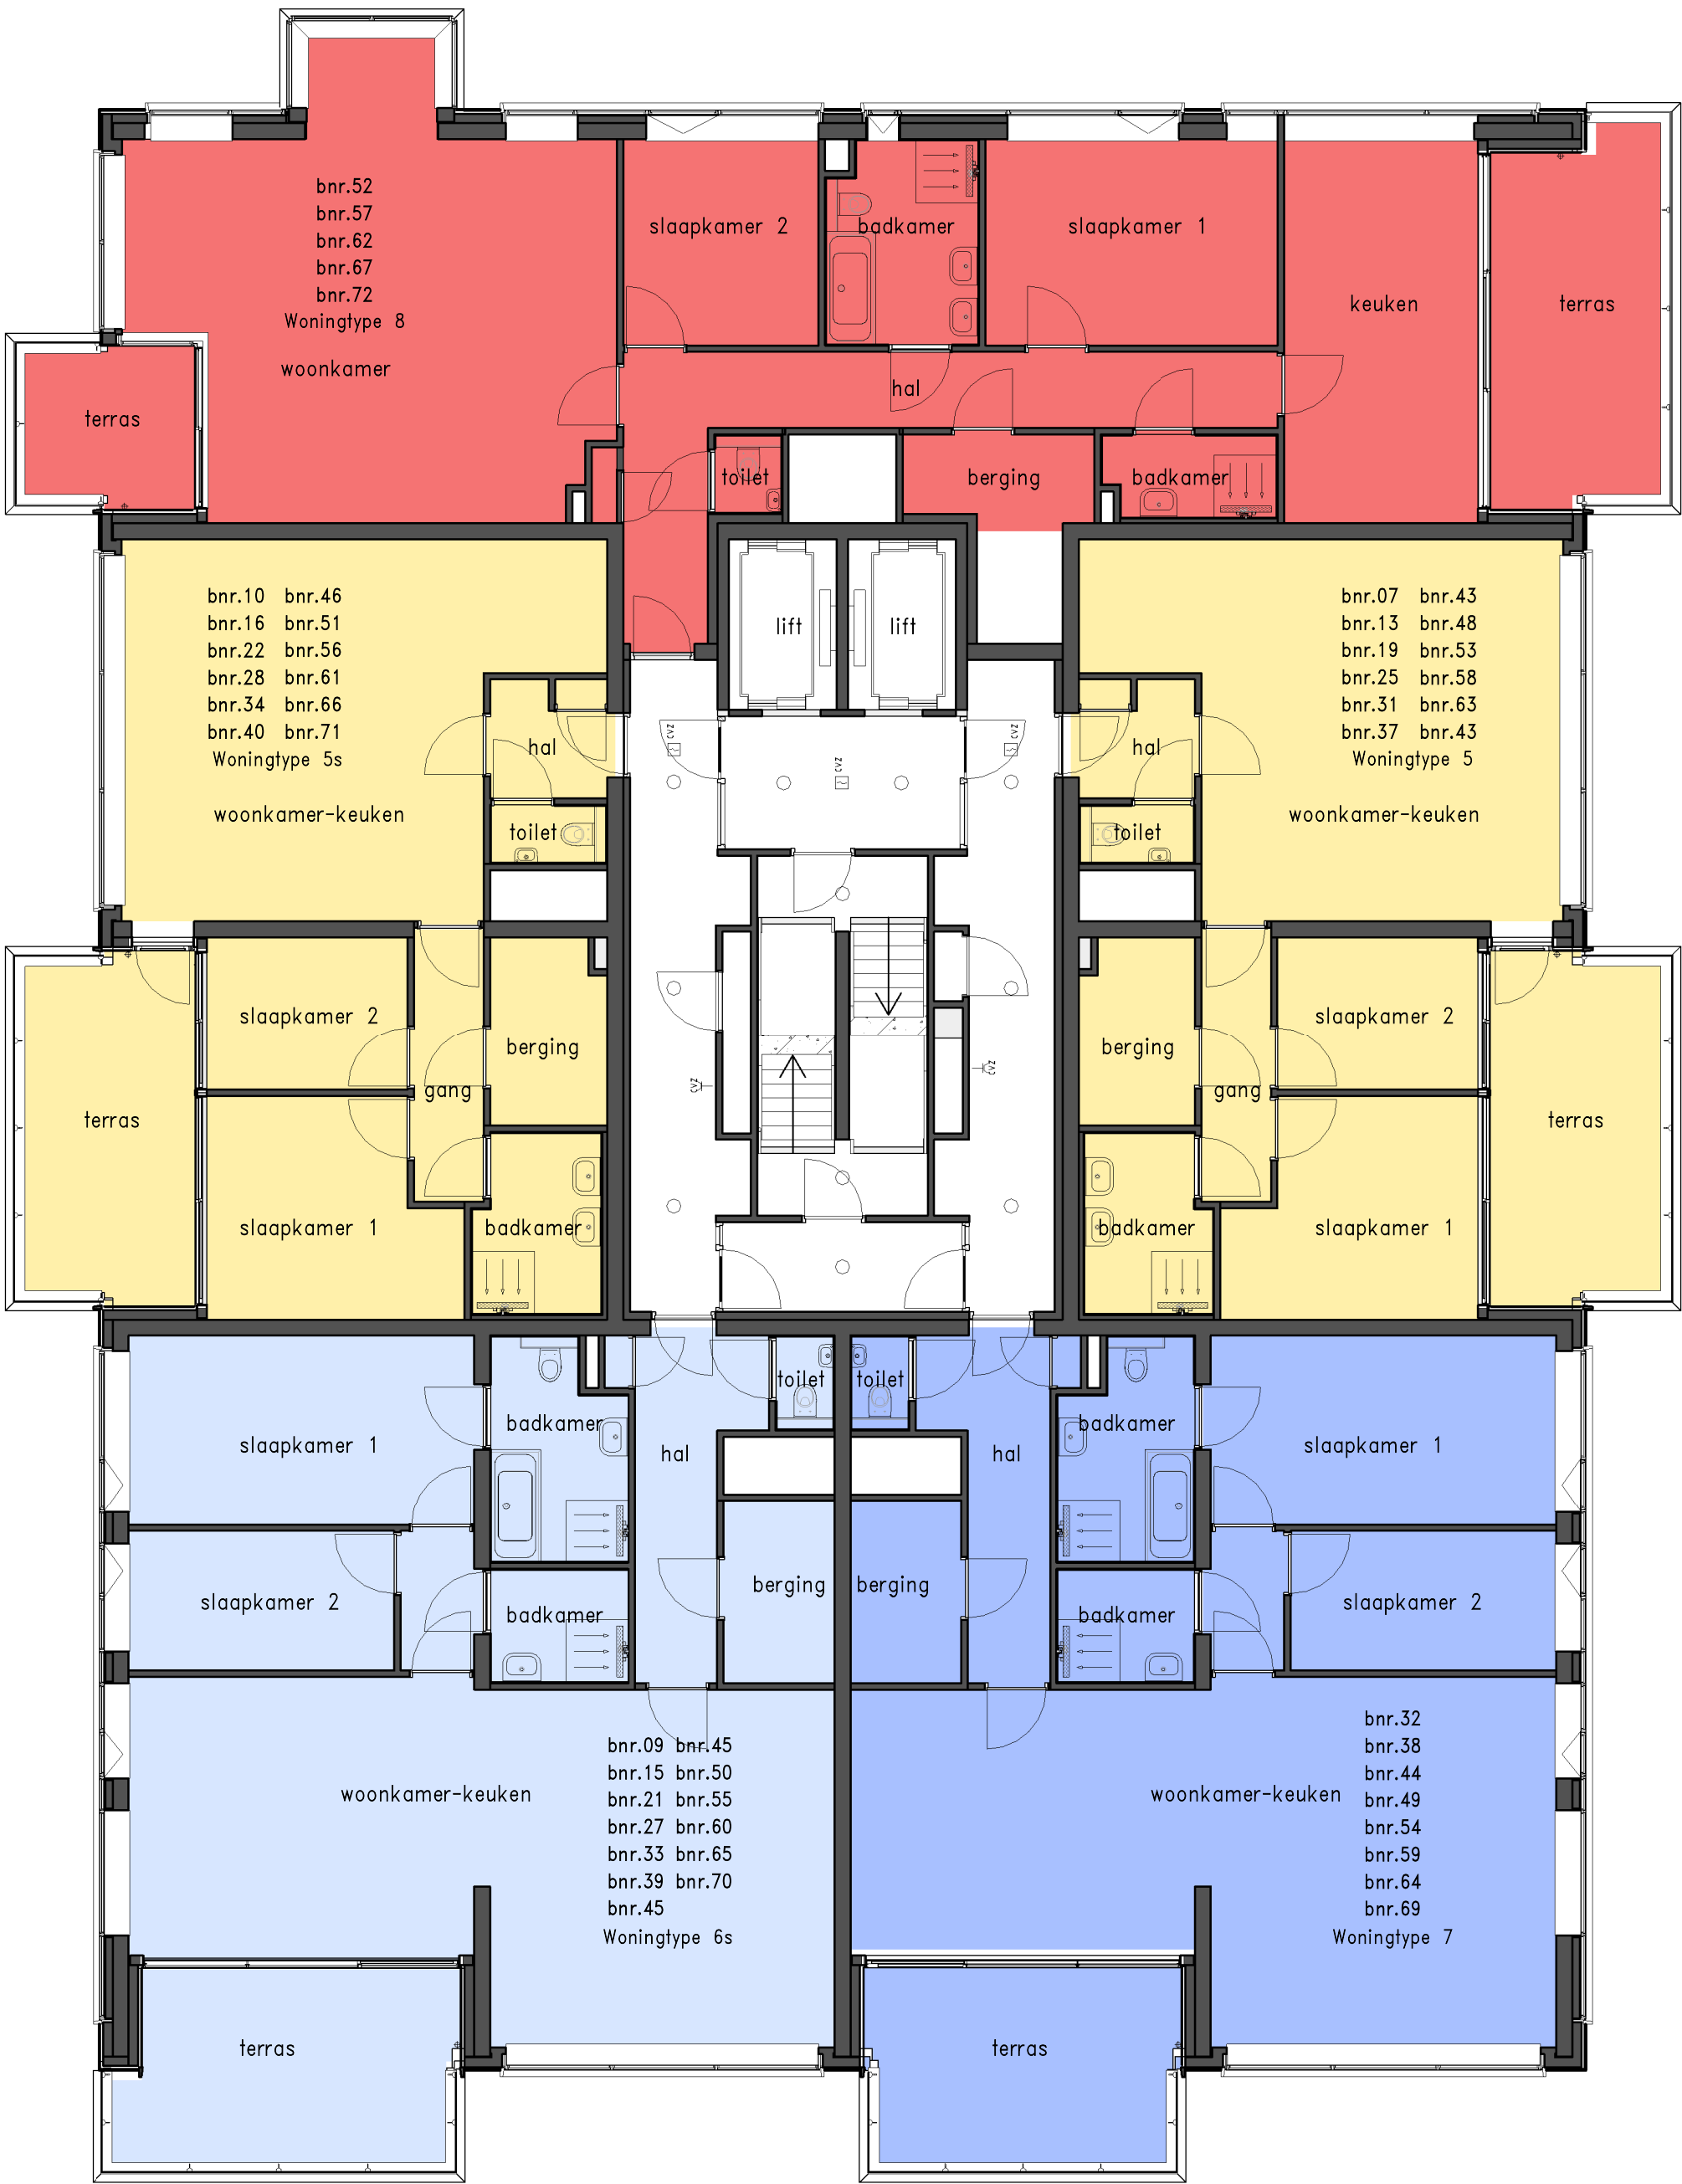

Kade6

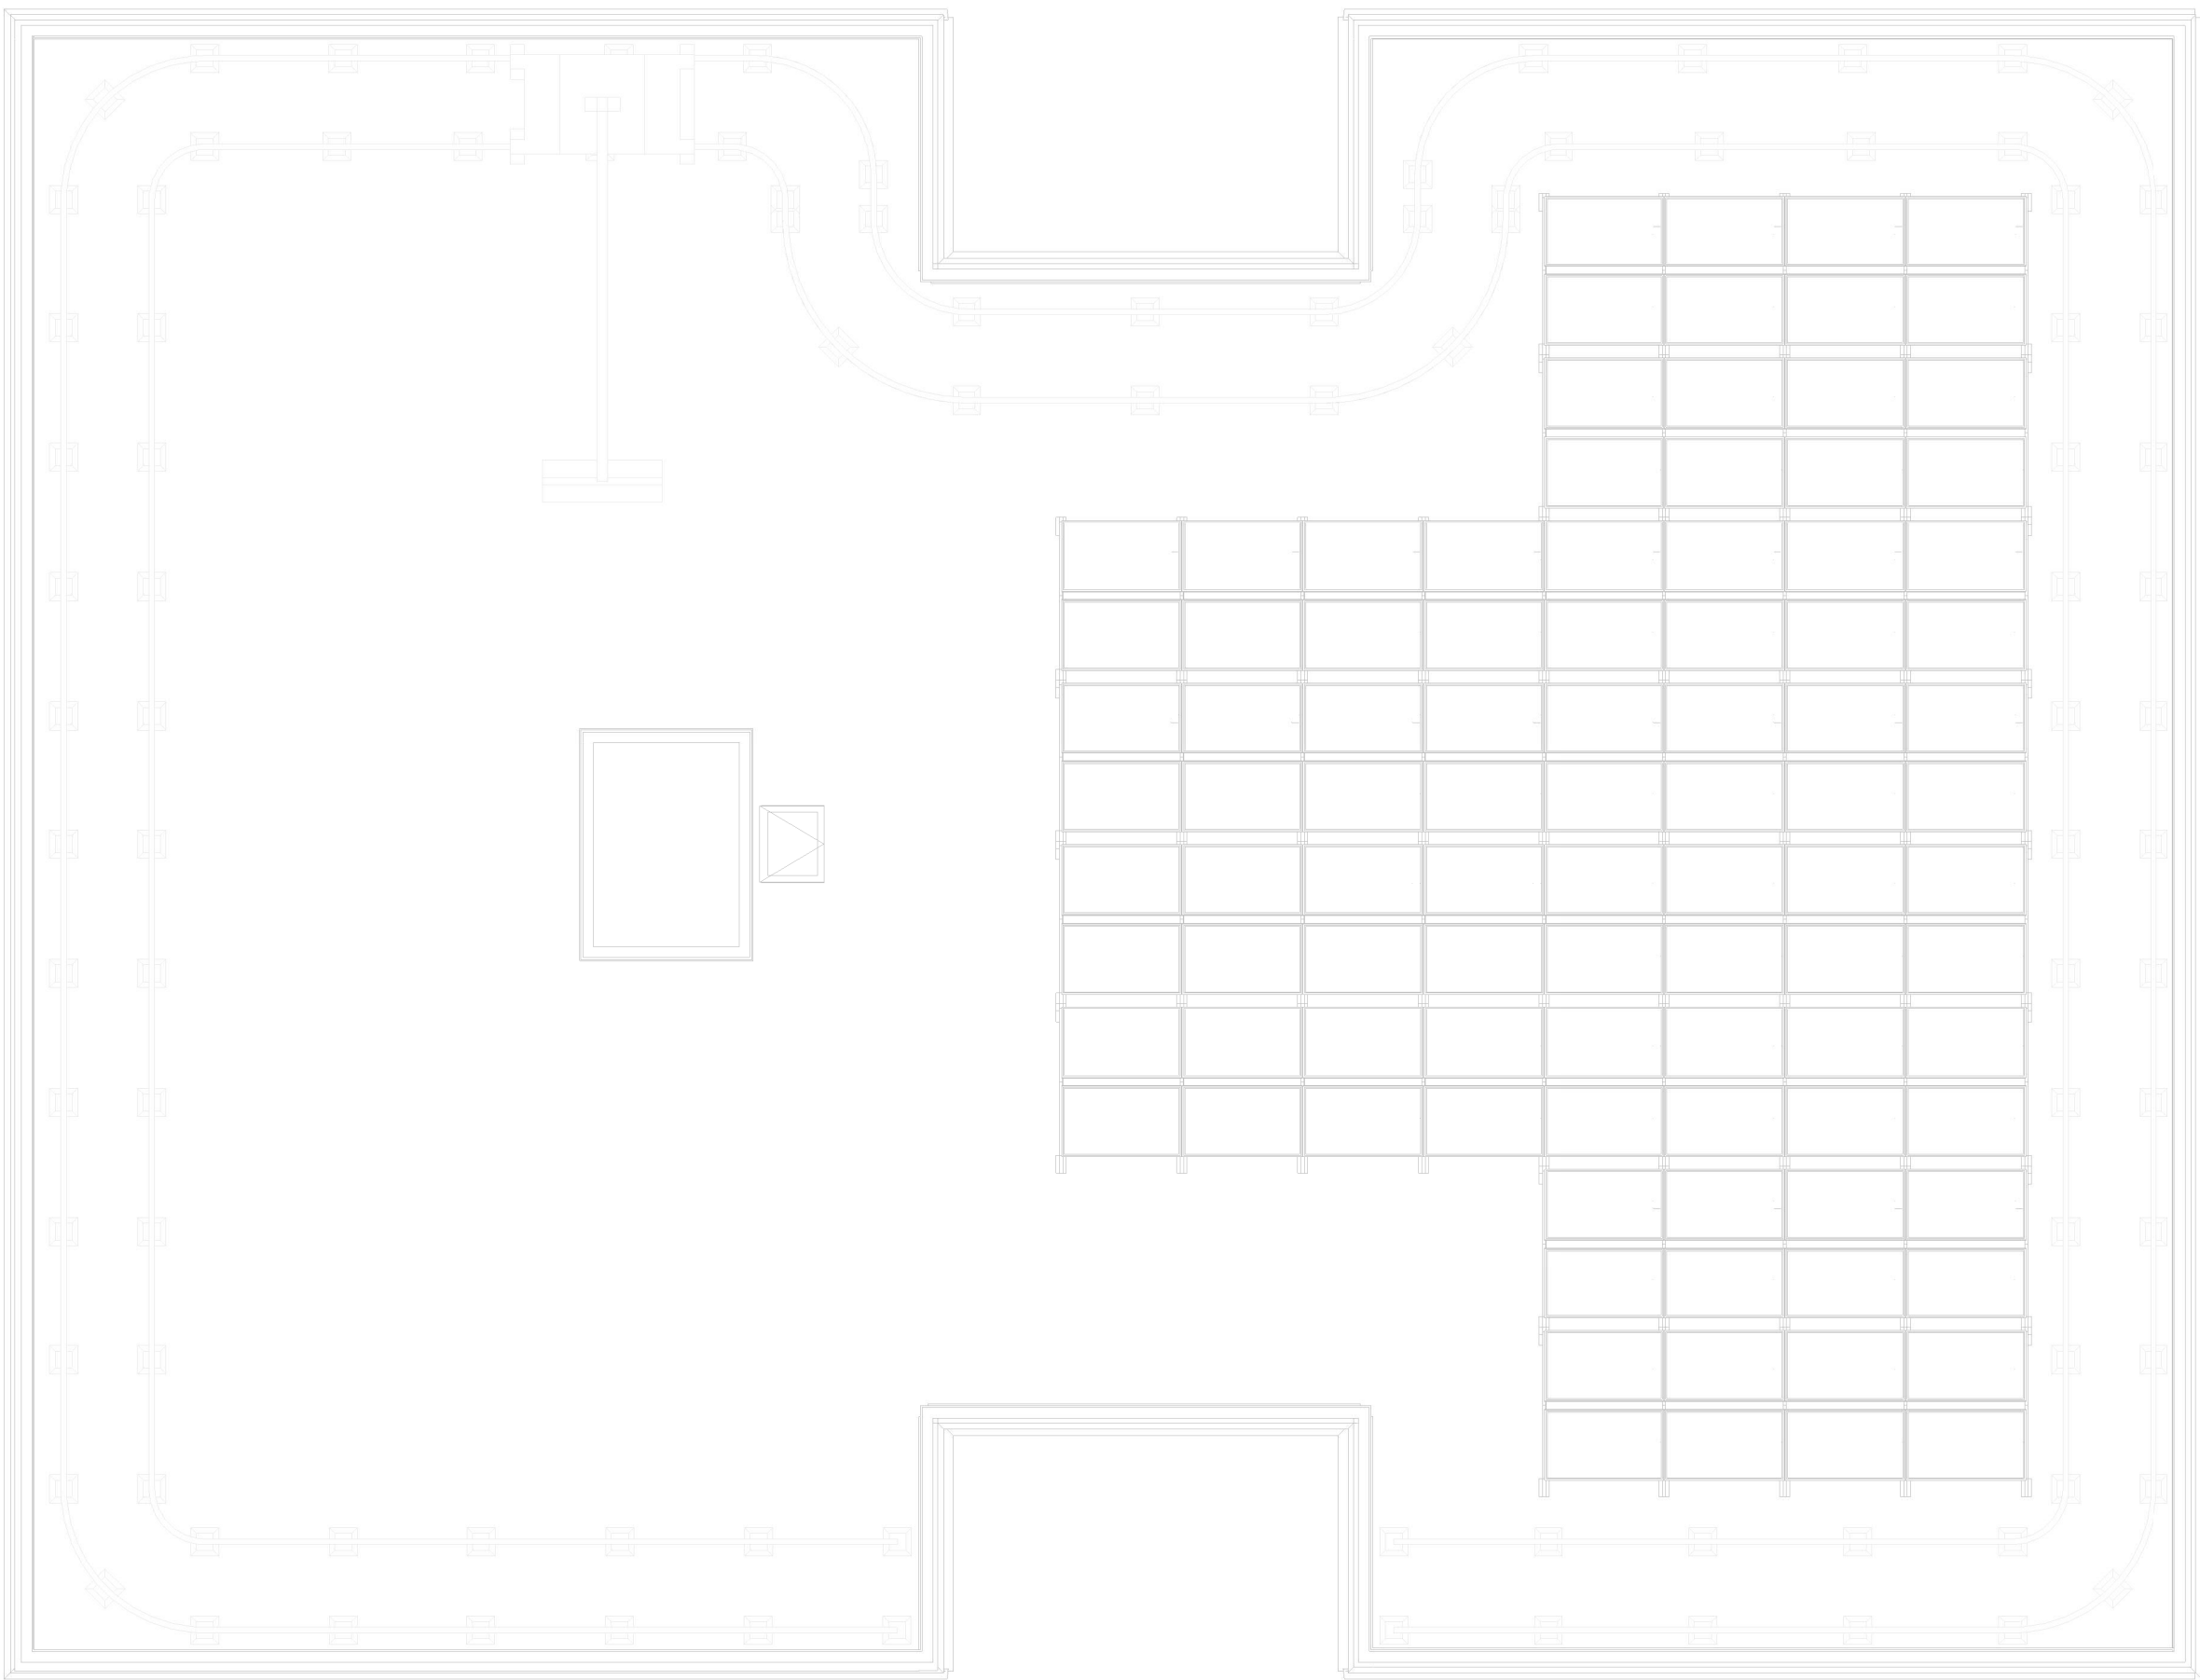

NOORD
ZUID
OOST
WEST

Renvooi installaties

	ROOKMELDER
	ENKELPOLIGE SCHAKELAAR
	CENTRAALDOOS MET LICHTAANSLUITPUNT
	DROGE BLUSLEIDING
	ASP WANDLICHTPUNT
	DUBBELVOLDIGE WCD OPBOUW METERKAST



WONEN OP BINCK EILAND


Den Haag Binck Kade
Overzichtstekening

Plattegrond 9e t/m 13e verdieping


TEK. FORMAAT: A1
DATUM : 22-02-2019

SCHAAL : 1:200
TEKENINGNUMMER : VK-07

Kade15

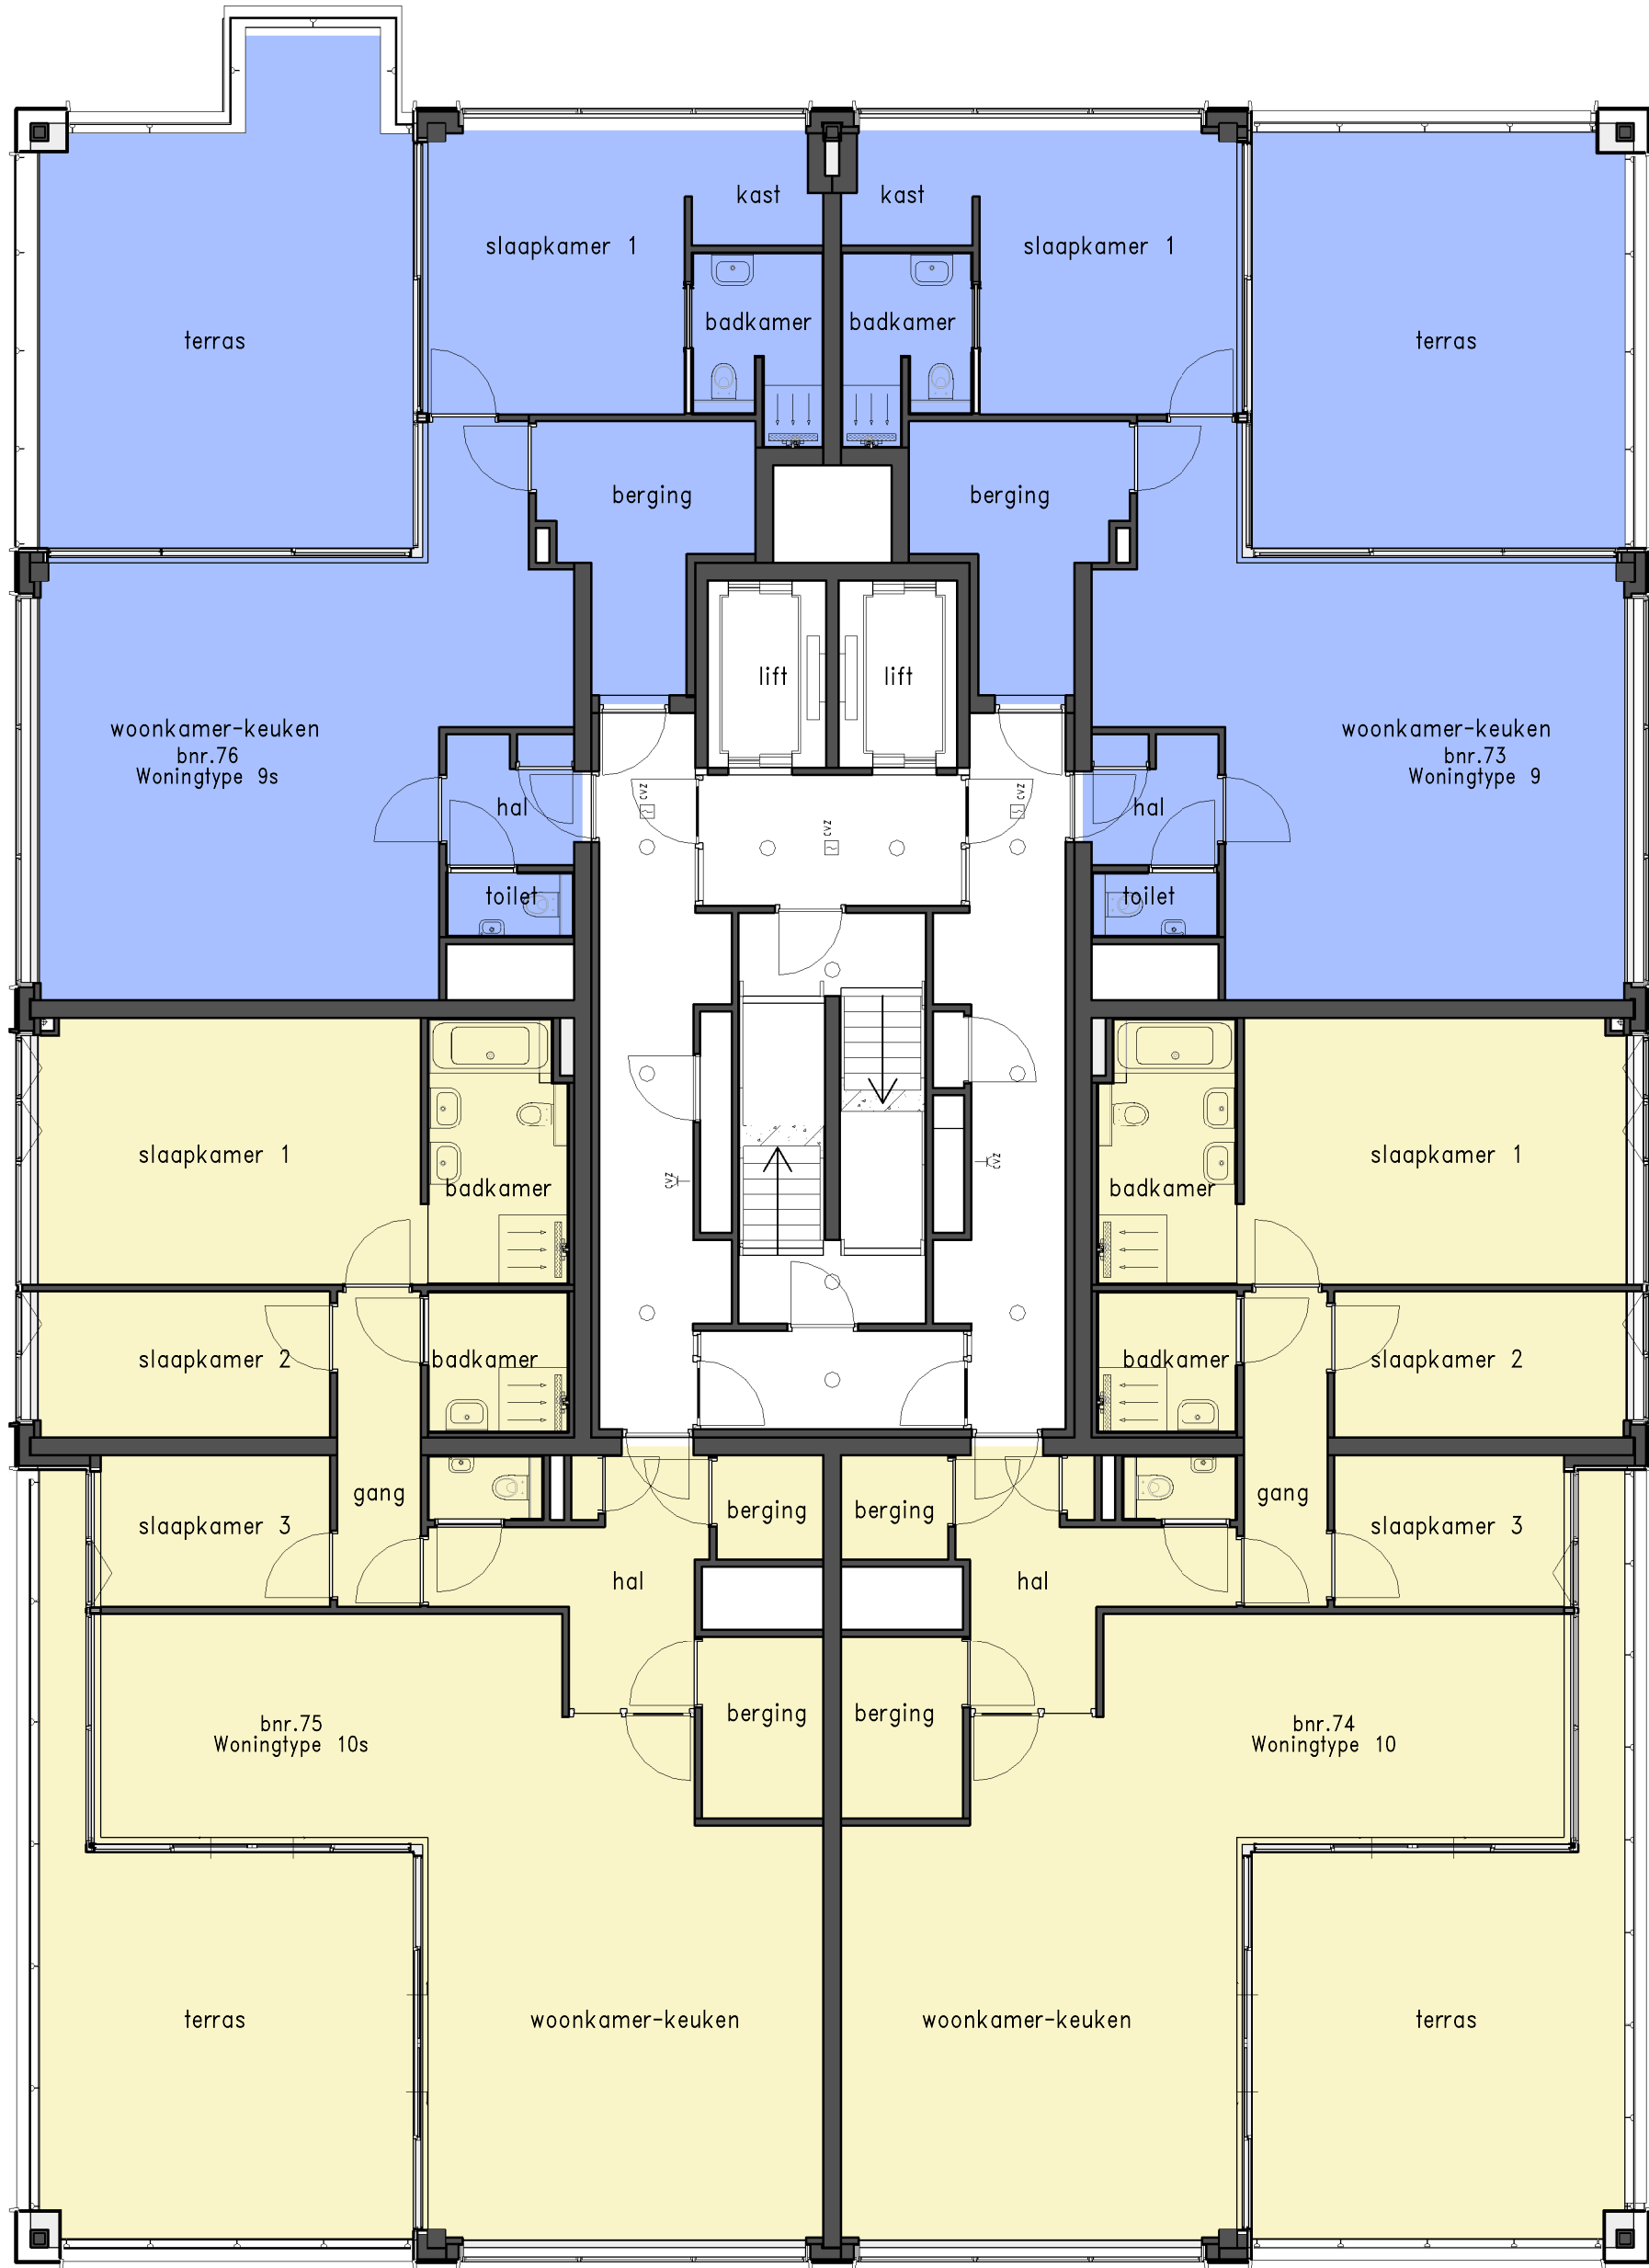

Kade6

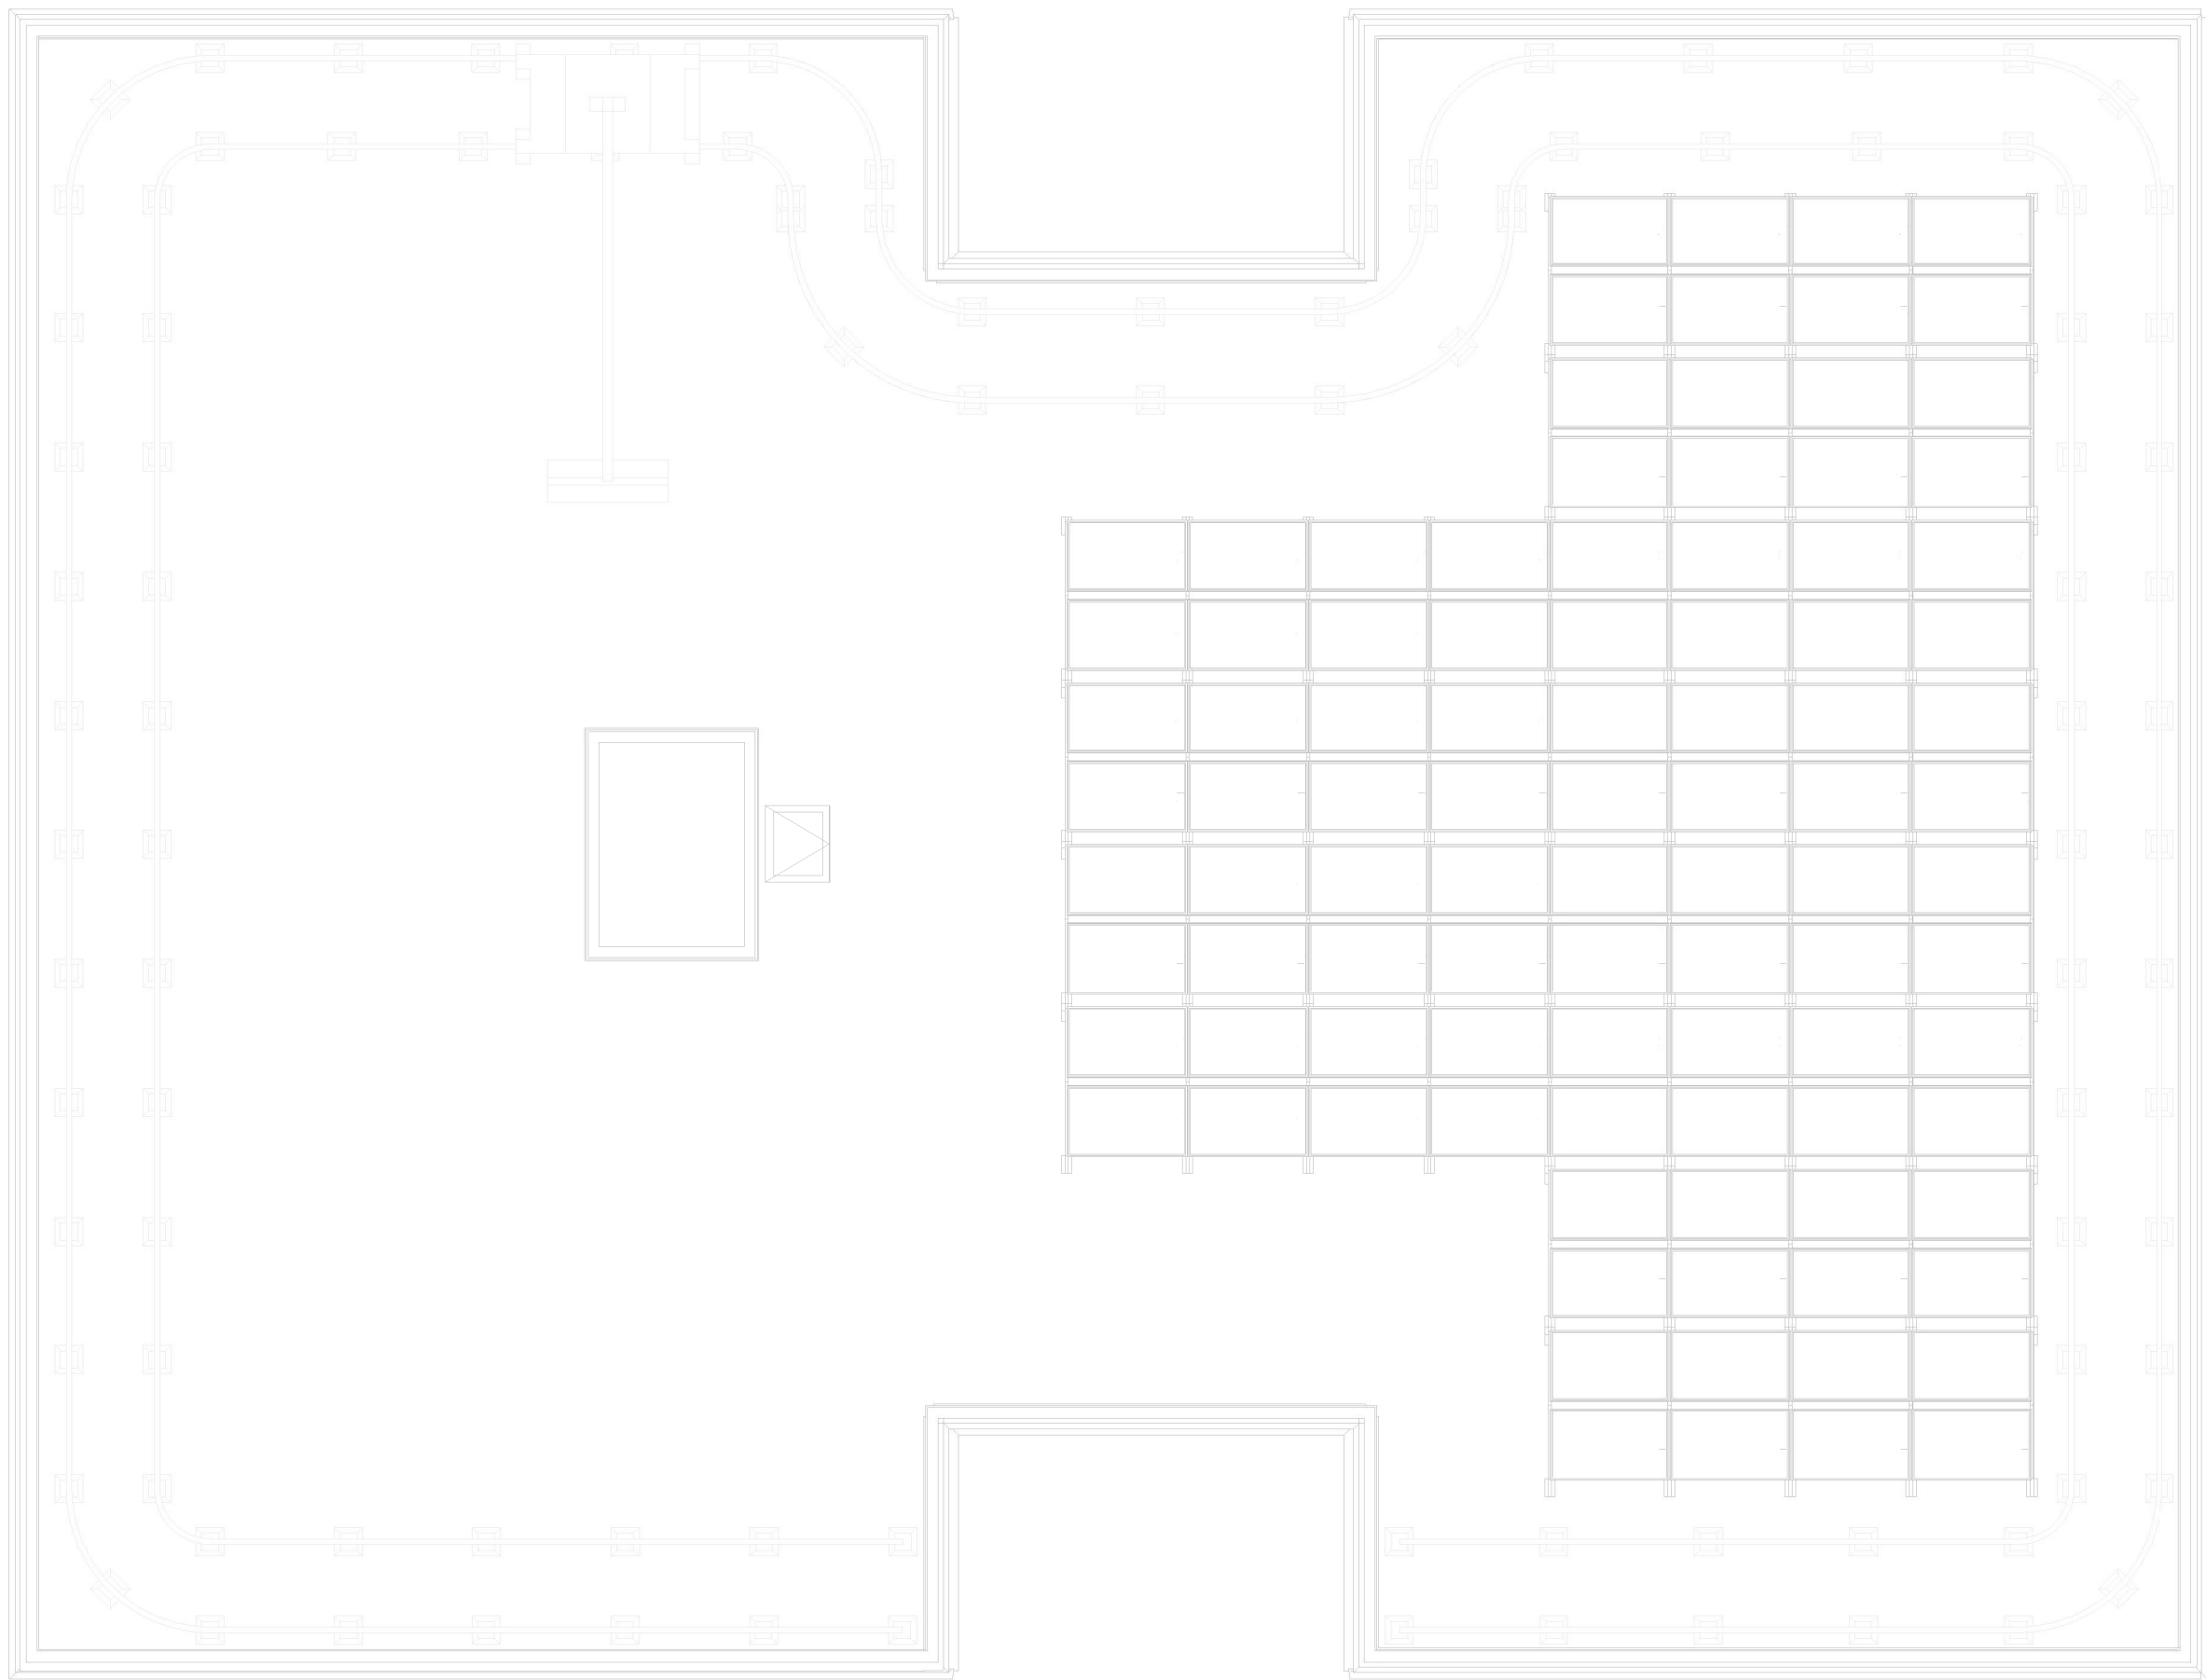

ROOKMELDER

ENKELPOLIGE SCHAKELAAR

CENTRAALDOGS MET LICHTAANSLUITPUNT


DROGE BLUSLEIDING

ASP WANDLICHTPUNT


DUBBELVOUDIGE WCD OPBOUW METERKAST



Kade15

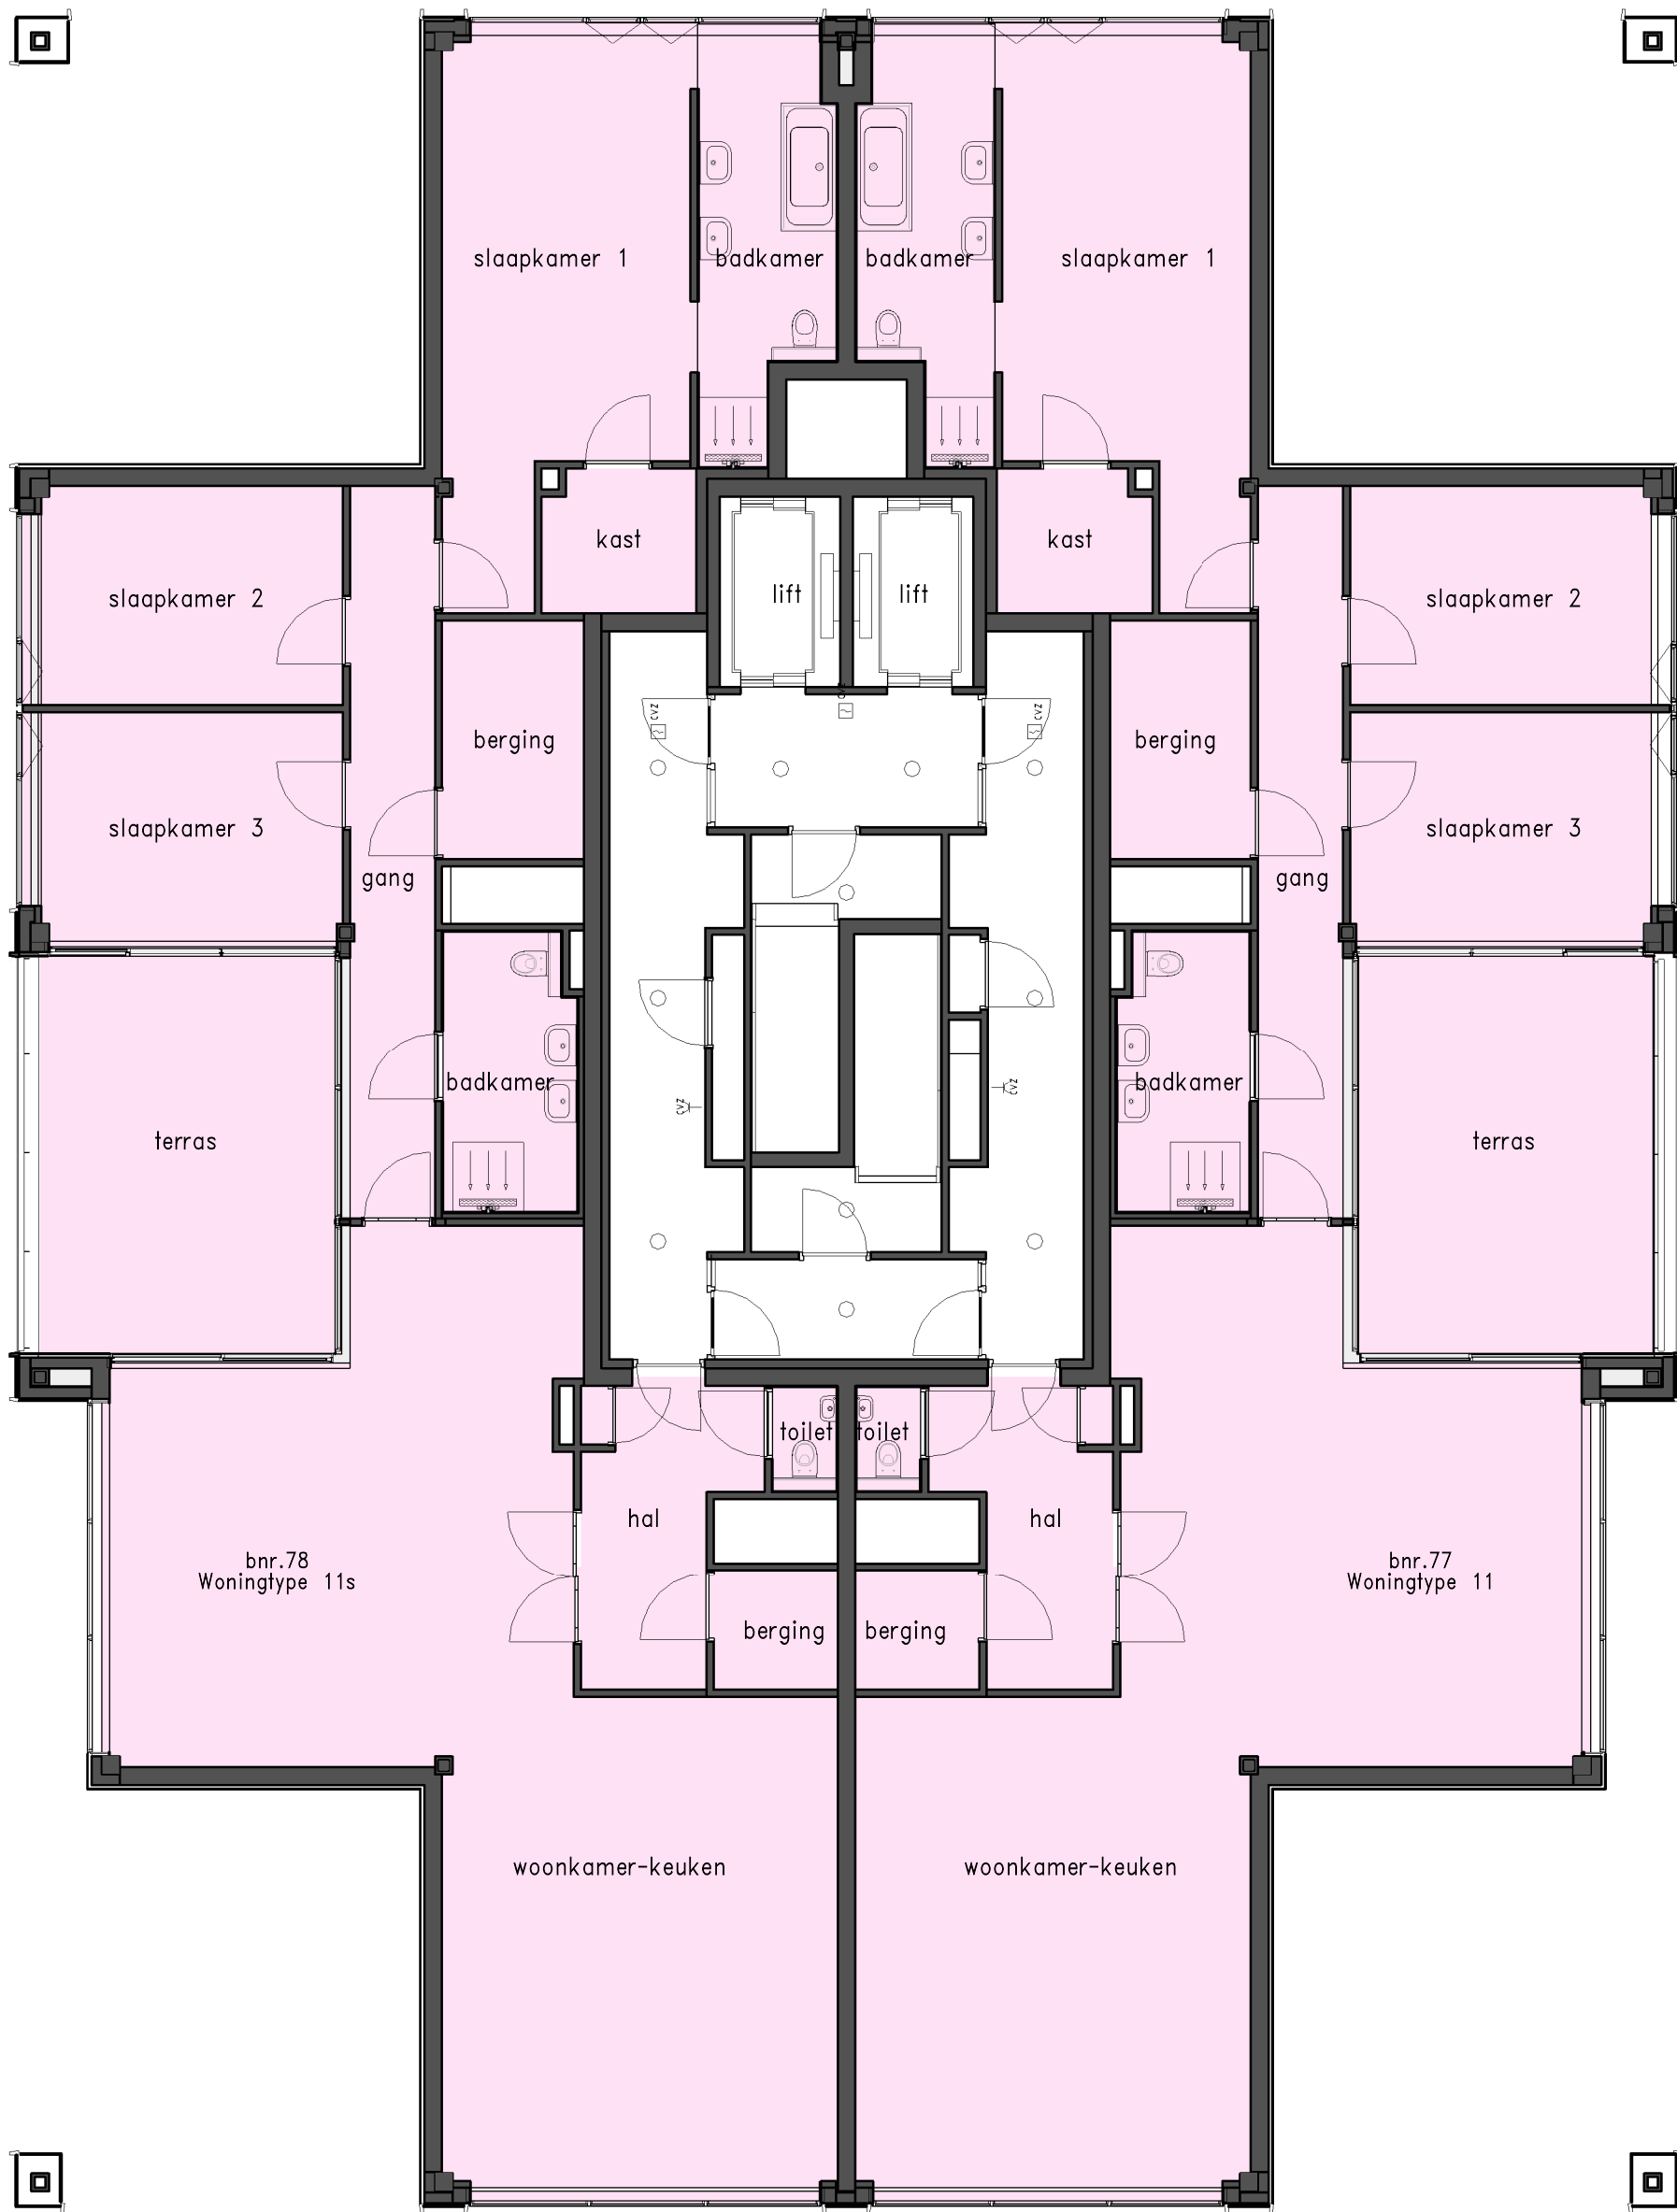

Kade6

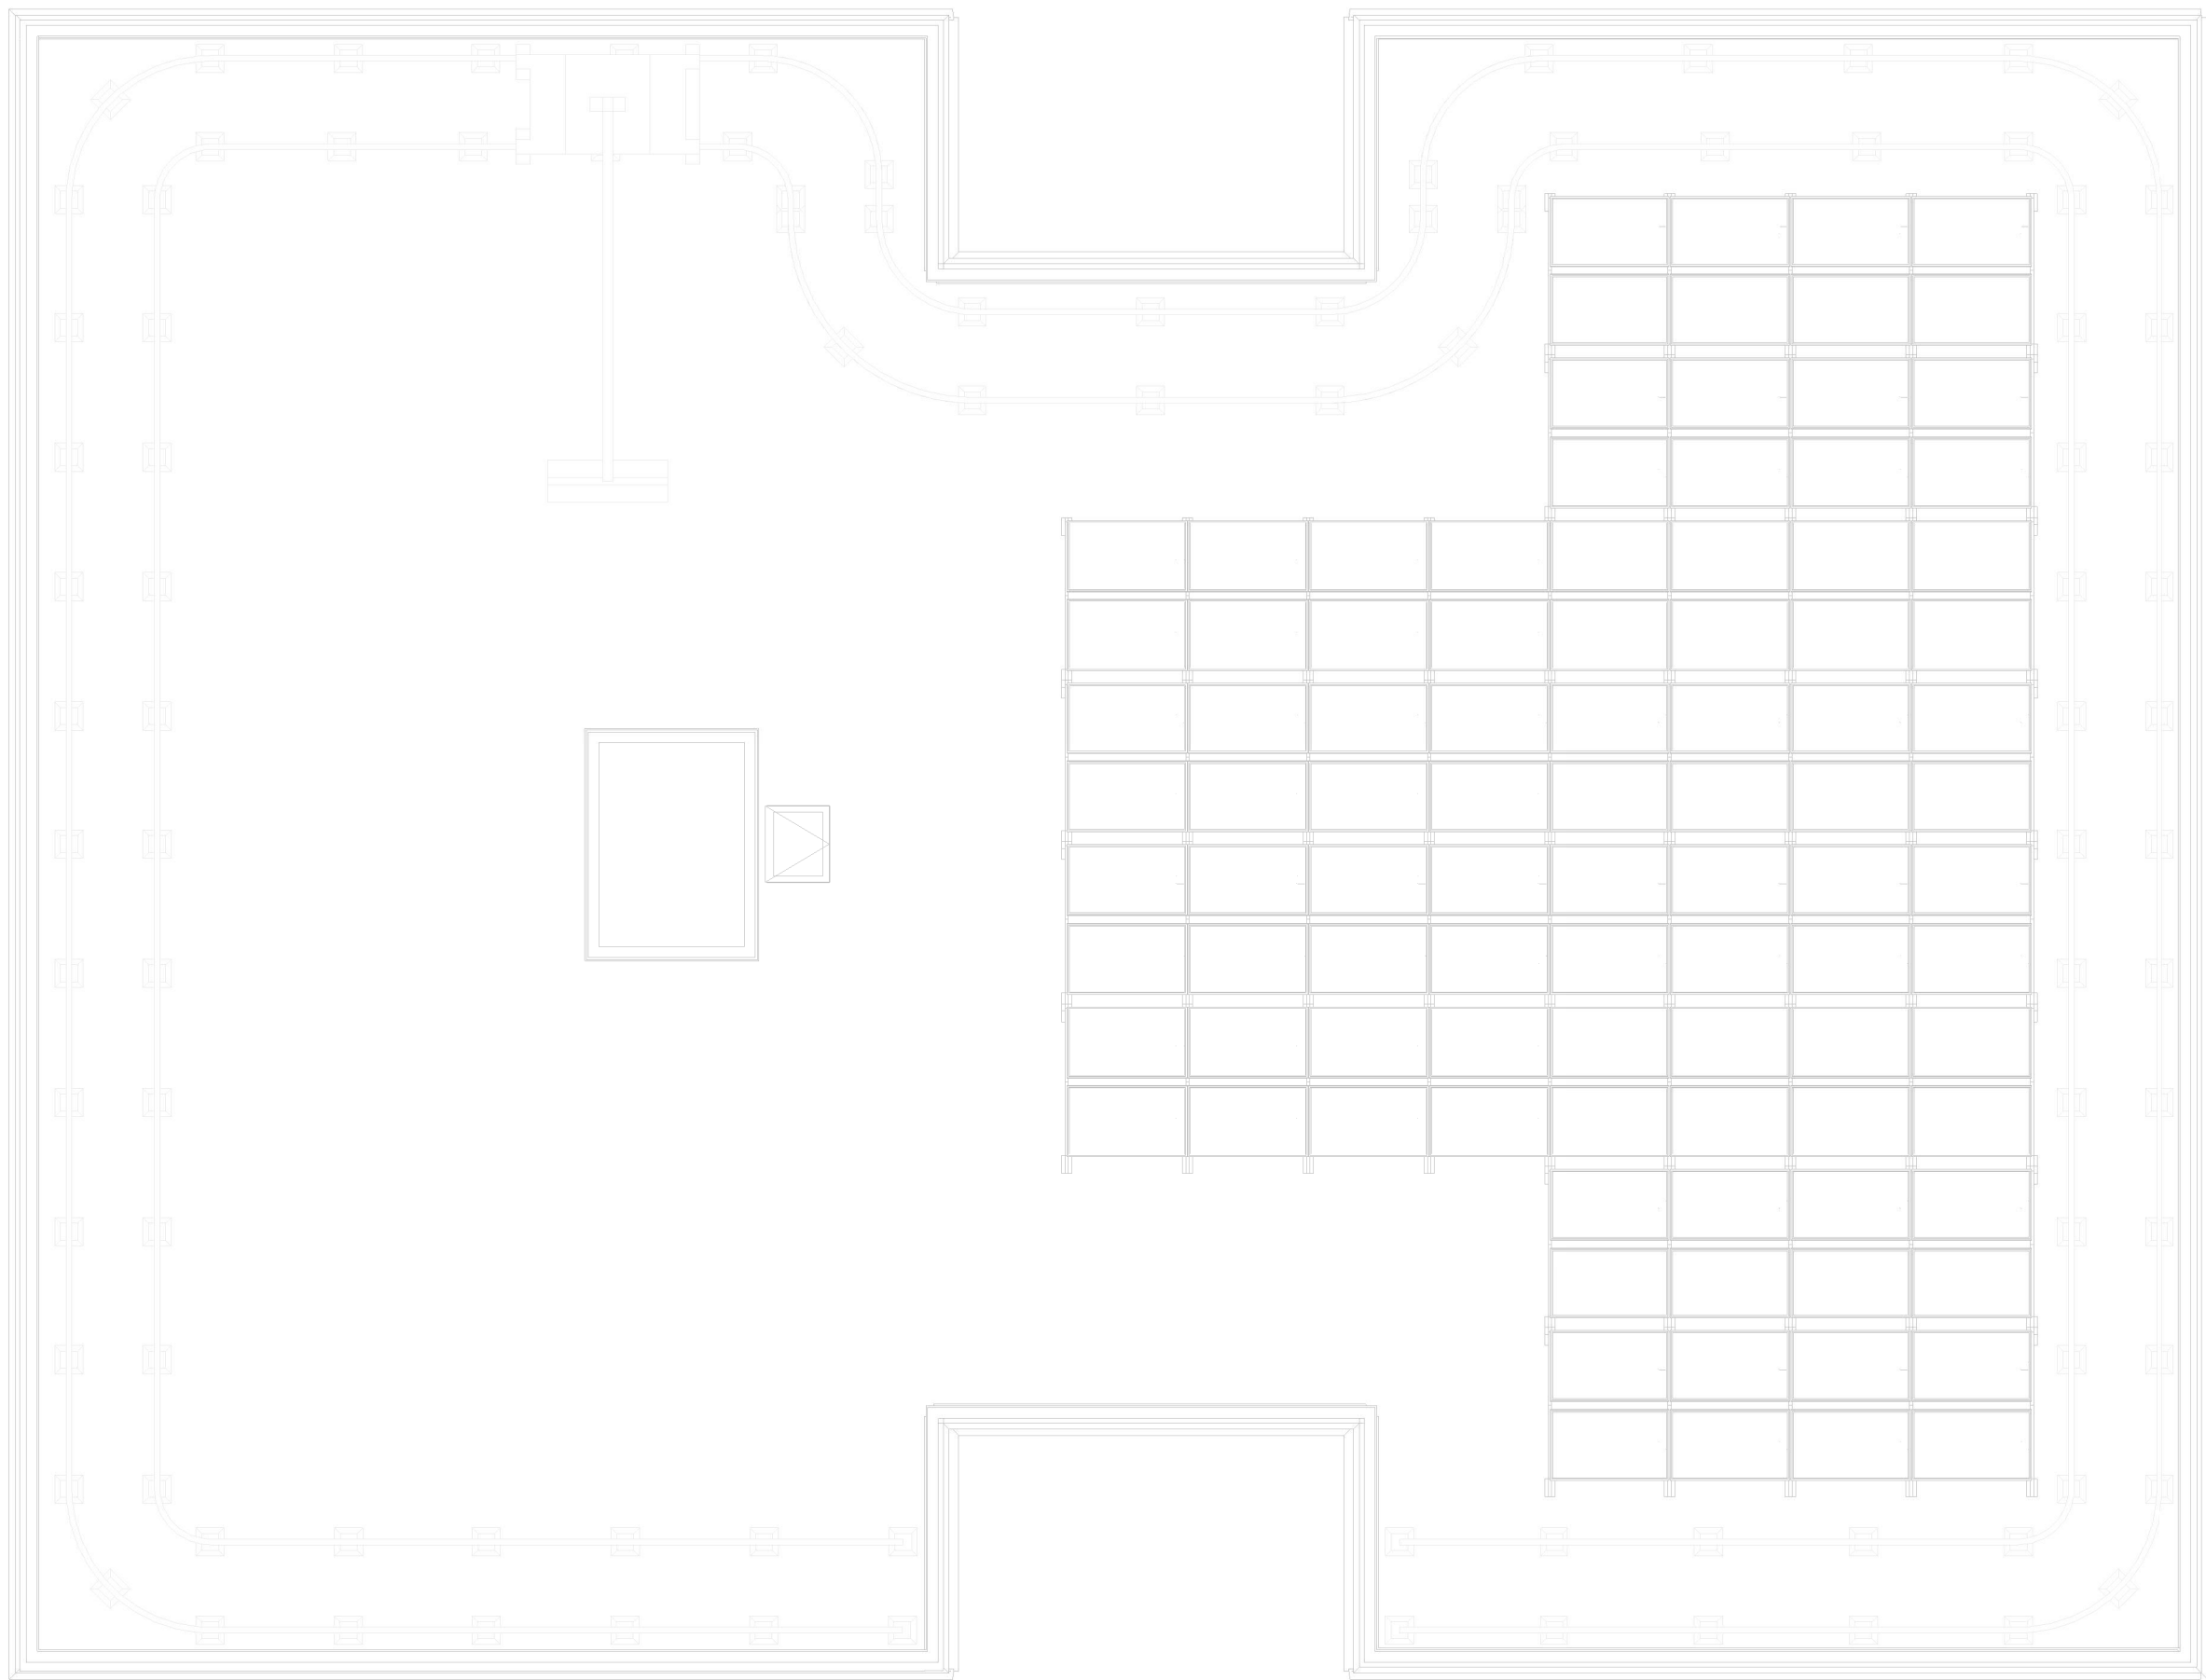


Legend for Renvooi installaties:


- ROOKMELDER
- ENKELPOLIGE SCHAKELAAR
- CENTRAALDOOS MET LICHTAANSLUITPUNT
- DROGE BLUSLEIDING
- ASP WANDLICHTPUNT
- DUBBELVOUDIGE WCD OPBOUW METERKAST



Kade15

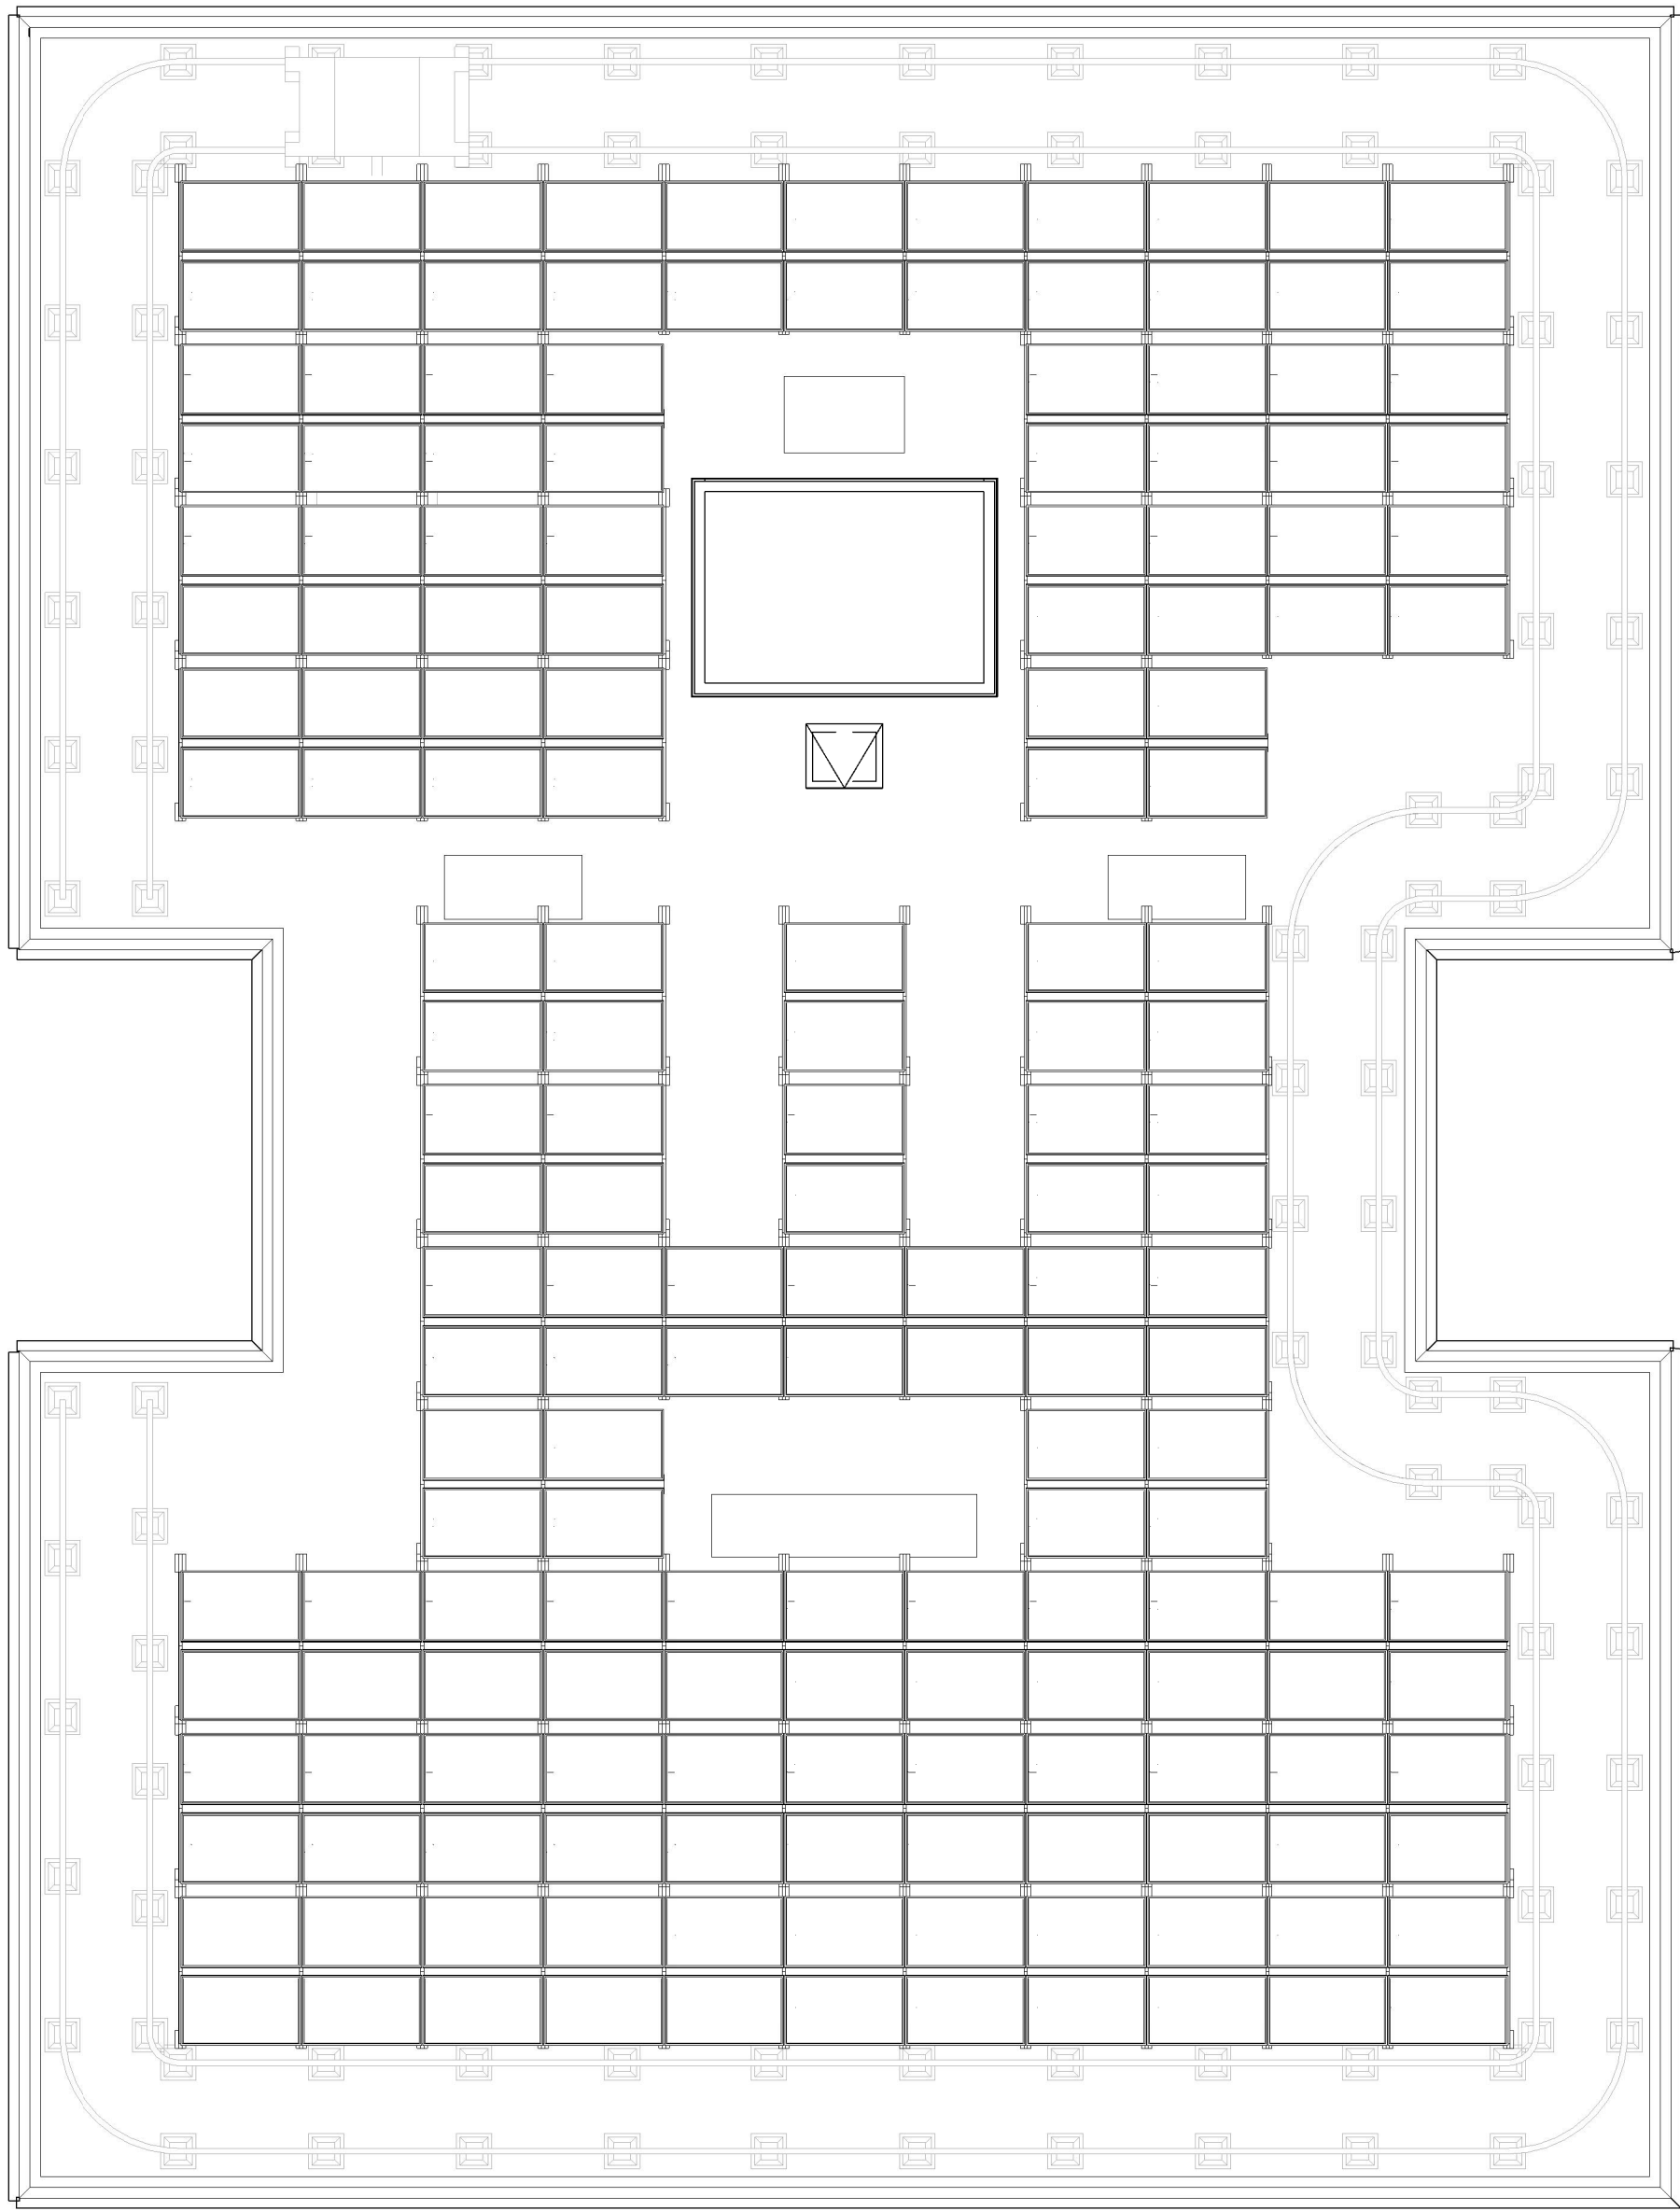

Kade6

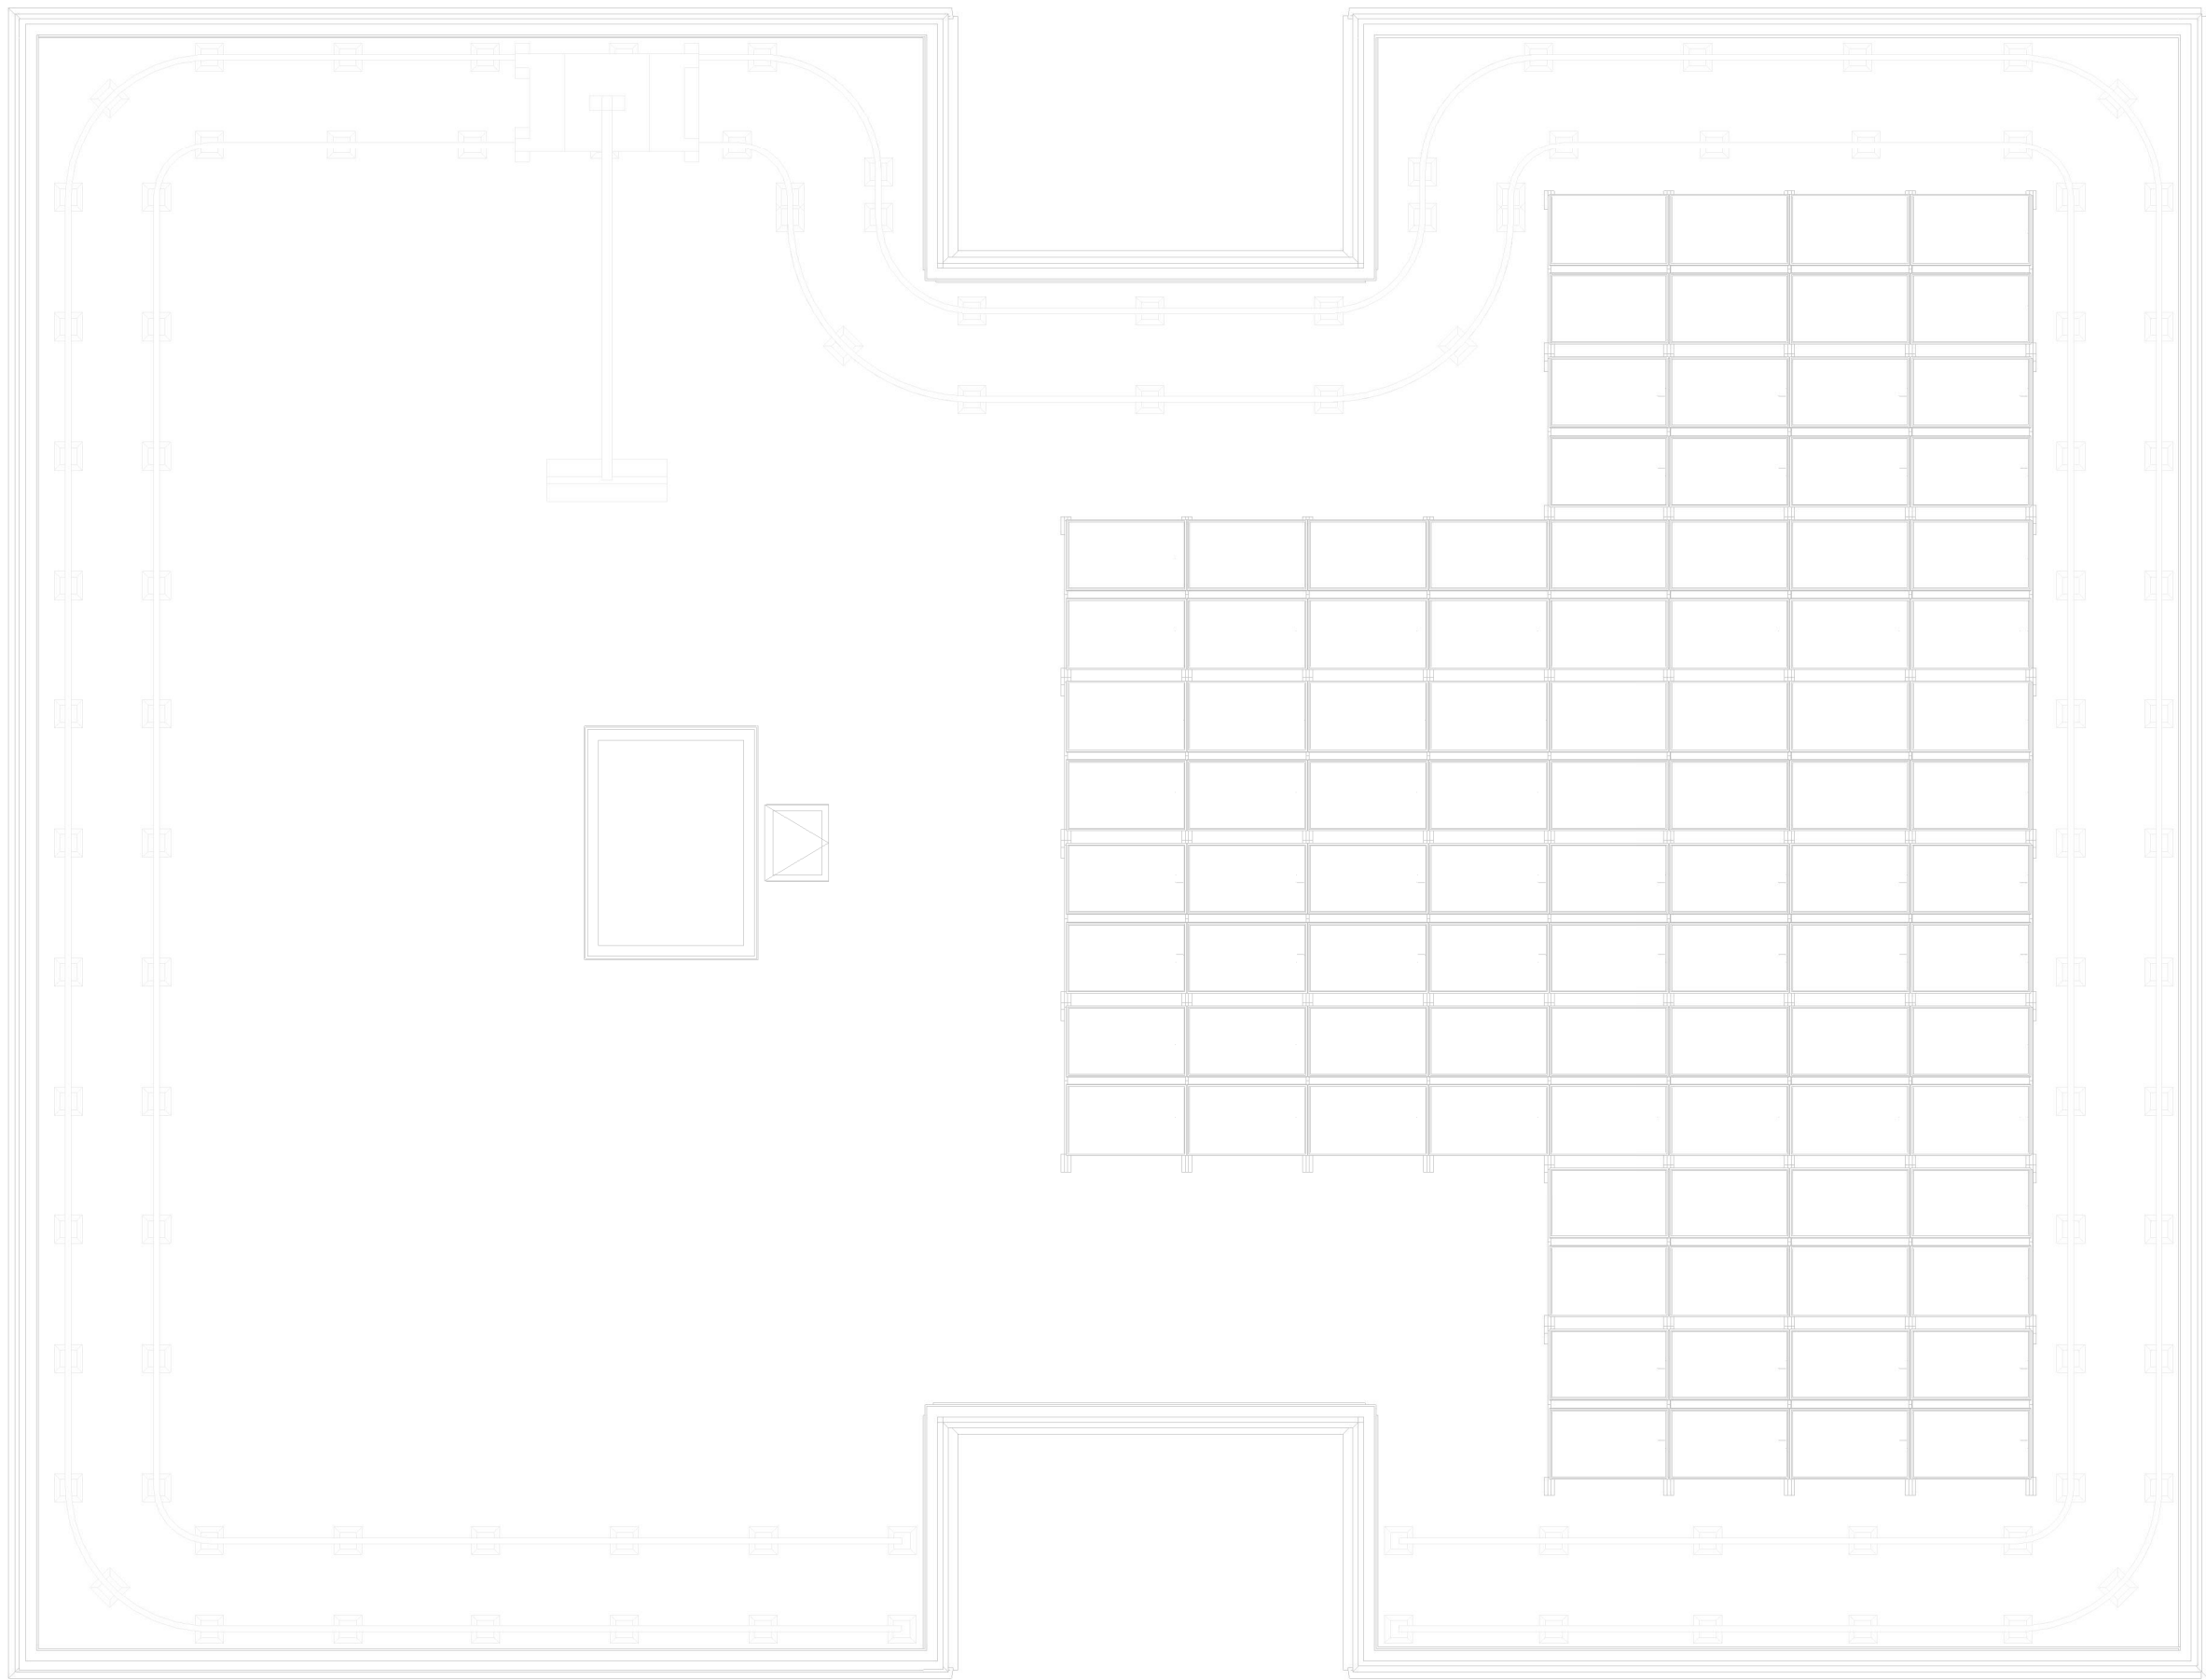

WONEN OP BINCK EILAND

Den Haag Binck Kade
Overzichtstekening

TEK. FORMAAT: A1
DATUM : 22-02-2019

SCHAAL :
TEKENINGNUMMER : VK-10

Woningtype 1

Type	Bouwnummer
Woningtype 1	05
01 eerste verdieping	

Woningtype 2

Type	Bouwnummer
Woningtype 2	01
Woningtype 2s	04
01 eerste verdieping	

Woningtype 3

Type	Bouwnummer
Woningtype 3	02
Woningtype 3s	03
01 eerste verdieping	

Woningtype 4

Type	Bouwnummer
Woningtype 4	06
Woningtype 4s	11
02 tweede verdieping	

Woningtype 4	12
Woningtype 4s	17
03 derde verdieping	

Woningtype 4	18
Woningtype 4s	23
04 vierde verdieping	

Woningtype 4	24
Woningtype 4s	29
05 vijfde verdieping	

Woningtype 4	30
Woningtype 4s	35
06 zesde verdieping	

Woningtype 4	36
Woningtype 4s	41
07 zevende verdieping	

Woningtype 4	42
Woningtype 4s	47
08 achtste verdieping	

Woningtype 5

Type	Bouwnummer
Woningtype 5	07
Woningtype 5s	10

Woningtype 5

Type	Bouwnummer
02 tweede verdieping	
Woningtype 5	13
Woningtype 5s	16
03 derde verdieping	

Woningtype 5	19
Woningtype 5s	22
04 vierde verdieping	
Woningtype 5	25
Woningtype 5s	28
05 vijfde verdieping	

Woningtype 5	31
Woningtype 5s	34
06 zesde verdieping	
Woningtype 5	37
Woningtype 5s	40
07 zevende verdieping	

Woningtype 5	43
Woningtype 5s	46
08 achtste verdieping	
Woningtype 5	48
Woningtype 5s	51
09 negende verdieping	

Woningtype 5	53
Woningtype 5s	56
10 tiende verdieping	
Woningtype 5	58
Woningtype 5s	61
11 elfde verdieping	

Woningtype 5	63
Woningtype 5s	66
12 twaalfde verdieping	
Woningtype 5	68
Woningtype 5s	71
13 dertiende verdieping	

Woningtype 5	68
Woningtype 5s	71
13 dertiende verdieping	

Woningtype 6

Type	Bouwnummer
Woningtype 6	08
Woningtype 6s	09
02 tweede verdieping	
Woningtype 6	14
Woningtype 6s	15
03 derde verdieping	

Woningtype 6

Type	Bouwnummer
Woningtype 6	20
Woningtype 6s	21
04 vierde verdieping	
Woningtype 6	26
Woningtype 6s	27
05 vijfde verdieping	

Woningtype 6s	33
06 zesde verdieping	
Woningtype 6s	39
07 zevende verdieping	
Woningtype 6s	45
08 achtste verdieping	

Woningtype 6s	50
09 negende verdieping	
Woningtype 6s	55
10 tiende verdieping	
Woningtype 6s	60
11 elfde verdieping	

Woningtype 6s	65
12 twaalfde verdieping	
Woningtype 6s	70
13 dertiende verdieping	
Woningtype 6s	74
Woningtype 6s	75
14 veertiende verdieping	

Woningtype 6s	74
Woningtype 6s	75
14 veertiende verdieping	

Woningtype 7

Type	Bouwnummer
Woningtype 7	32
06 zesde verdieping	
Woningtype 7	38
07 zevende verdieping	
Woningtype 7	44
08 achtste verdieping	

Woningtype 7	49
09 negende verdieping	
Woningtype 7	54
10 tiende verdieping	
Woningtype 7	59
11 elfde verdieping	

Woningtype 7	64
12 twaalfde verdieping	
Woningtype 7	69
13 dertiende verdieping	

Woningtype 8

Type	Bouwnummer
Woningtype 8	52
09 negende verdieping	
Woningtype 8	57
10 tiende verdieping	

Woningtype 8	62
11 elfde verdieping	
Woningtype 8	67
12 twaalfde verdieping	
Woningtype 8	72
13 dertiende verdieping	

Woningtype 8	67
12 twaalfde verdieping	
Woningtype 8	72
13 dertiende verdieping	

Woningtype 9

Type	Bouwnummer
Woningtype 9	73
Woningtype 9s	76
14 veertiende verdieping	

Woningtype 10

Type	Bouwnummer
Woningtype 10	74
Woningtype 10s	75
14 veertiende verdieping	

Woningtype 11

Type	Bouwnummer
Woningtype 11	77
Woningtype 11s	78
15 vijftiende verdieping	

Overzicht bouwnummers

Bouwnummer	Type
01	Woningtype 2
02	Woningtype 3
03	Woningtype 3s
04	Woningtype 2s
05	Woningtype 1
06	Woningtype 4
07	Woningtype 5
08	Woningtype 6
09	Woningtype 6s
10	Woningtype 5s
11	Woningtype 4s
12	Woningtype 4
13	Woningtype 5
14	Woningtype 6
15	Woningtype 6s
16	Woningtype 5s
17	Woningtype 4s
18	Woningtype 4
19	Woningtype 5
20	Woningtype 6
21	Woningtype 6s
22	Woningtype 5s
23	Woningtype 4s
24	Woningtype 4
25	Woningtype 5
26	Woningtype 6
27	Woningtype 6s
28	Woningtype 5s
29	Woningtype 4s
30	Woningtype 4
31	Woningtype 5
32	Woningtype 7
33	Woningtype 6s
34	Woningtype 5s
35	Woningtype 4s
36	Woningtype 4
37	Woningtype 5
38	Woningtype 7
39	Woningtype 6s

Overzicht bouwnummers

Bouwnummer	Type
40	Woningtype 5s
41	Woningtype 4s
42	Woningtype 4
43	Woningtype 5
44	Woningtype 7
45	Woningtype 6s
46	Woningtype 5s
47	Woningtype 4s
48	Woningtype 5
49	Woningtype 7
50	Woningtype 6s
51	Woningtype 5s
52	Woningtype 8
53	Woningtype 5
54	Woningtype 7
55	Woningtype 6s
56	Woningtype 5s
57	Woningtype 8
58	Woningtype 5
59	Woningtype 7
60	Woningtype 6s
61	Woningtype 5s
62	Woningtype 8
63	Woningtype 5
64	Woningtype 7
65	Woningtype 6s
66	Woningtype 5s
67	Woningtype 8
68	Woningtype 5
69	Woningtype 7
70	Woningtype 6s
71	Woningtype 5s
72	Woningtype 8
73	Woningtype 9
74	Woningtype 10
75	Woningtype 10s
76	Woningtype 9s
77	Woningtype 11
78	Woningtype 11s
114	Commerciële ruimte



WONEN OP BINCK EILAND

Den Haag Binck Kade

Overzicht woningtypen en bouwnummers

Kade15

TEK. FORMAAT: A3

SCHAAL : nvt

DATUM : 22-02-2019

TEKENINGNUMMER : VK-10a

Woningtype 1

Type	Bouwnummer
Woningtype 1	89
01 eerste verdieping	

Woningtype 2

Type	Bouwnummer
Woningtype 2s	87
Woningtype 2	88
01 eerste verdieping	

Woningtype 3

Type	Bouwnummer
Woningtype 3s	90
Woningtype 3	95
02 tweede verdieping	
Woningtype 3s	96
Woningtype 3	101
03 derde verdieping	
Woningtype 3s	102
Woningtype 3	107
04 vierde verdieping	

Woningtype 5

Type	Bouwnummer
Woningtype 5s	91
Woningtype 5	94
02 tweede verdieping	
Woningtype 5s	97
Woningtype 5	100
03 derde verdieping	
Woningtype 5s	103
Woningtype 5	106
04 vierde verdieping	

Woningtype 6

Type	Bouwnummer
Woningtype 6s	108
Woningtype 6	111
05 vijfde verdieping	

Woningtype 7

Type	Bouwnummer
Woningtype 7s	109
Woningtype 7	110
05 vijfde verdieping	

Woningtype 9

Type	Bouwnummer
Woningtype 9s	92
Woningtype 9	93
02 tweede verdieping	
Woningtype 9s	98
Woningtype 9	99
03 derde verdieping	
Woningtype 9s	104
Woningtype 9	105
04 vierde verdieping	

Woningtype 12

Type	Bouwnummer
Woningtype 12	112
Woningtype 12	113
06 zesde verdieping	

Woningtype SK

Type	Bouwnummer
Woningtype SK 1	80
Woningtype SK 2	81
Woningtype SK 2s	82
Woningtype SK 3	83
00 begane grond	

Woningtype SK 1	80
Woningtype SK 2	81
Woningtype SK 2s	82
Woningtype SK 3	83
01 eerste verdieping	

Studio

Type	Bouwnummer
Studio	79
Studio	84
Studio	85
Studio	86
00 begane grond	

Overzicht bouwnummers

Bouwnummer	Type
79	Studio
80	Woningtype SK 1
81	Woningtype SK 2
82	Woningtype SK 2s
83	Woningtype SK 3
84	Studio
85	Studio
86	Studio
87	Woningtype 2s
88	Woningtype 2
89	Woningtype 1
90	Woningtype 3s
91	Woningtype 5s
92	Woningtype 9s
93	Woningtype 9
94	Woningtype 5
95	Woningtype 3
96	Woningtype 3s
97	Woningtype 5s
98	Woningtype 9s
99	Woningtype 9
100	Woningtype 5
101	Woningtype 3
102	Woningtype 3s
103	Woningtype 5s
104	Woningtype 9s
105	Woningtype 9
106	Woningtype 5
107	Woningtype 3
108	Woningtype 6s
109	Woningtype 7s
110	Woningtype 7
111	Woningtype 6
112	Woningtype 12
113	Woningtype 12



WONEN OP BINCK EILAND

Den Haag Binck Kade

Overzicht woningtypen en bouwnummers

Kade6

TEK. FORMAAT: A3

SCHAAL : nvt

DATUM : 22-02-2019

TEKENINGNUMMER : VK-10b