




Zuidoost gevel schaal 1:200



Noordoost gevel schaal 1:200



Noordwest gevel schaal 1:200

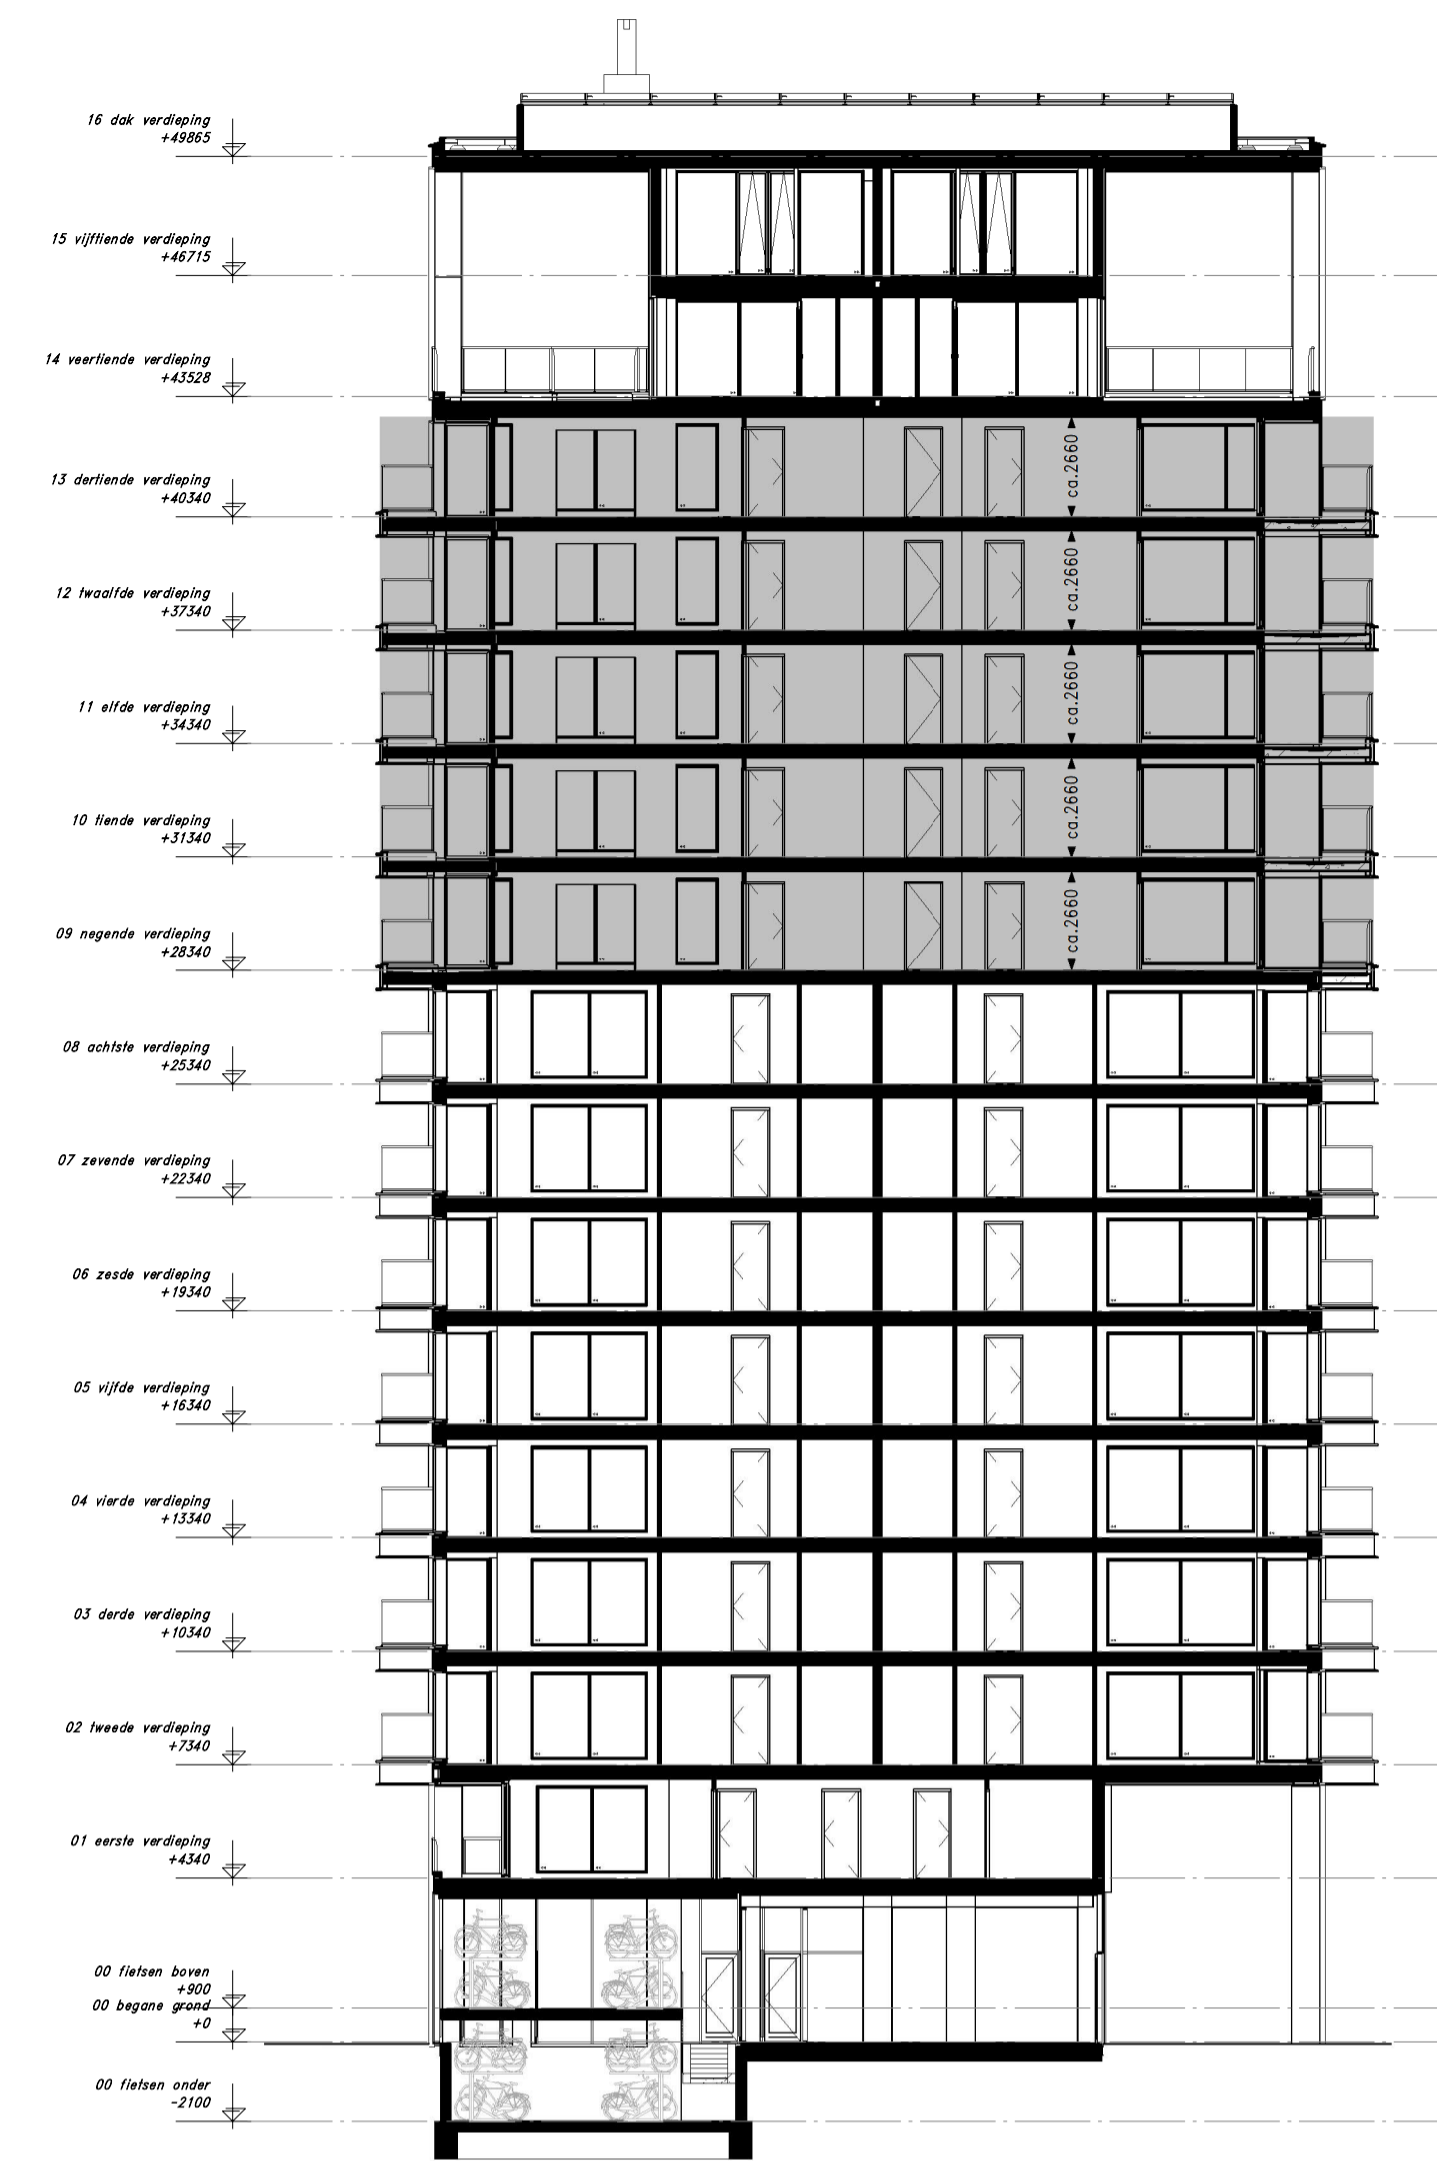


Doorsnede D-D



Renvooi gevel




Renvooi plattegrond

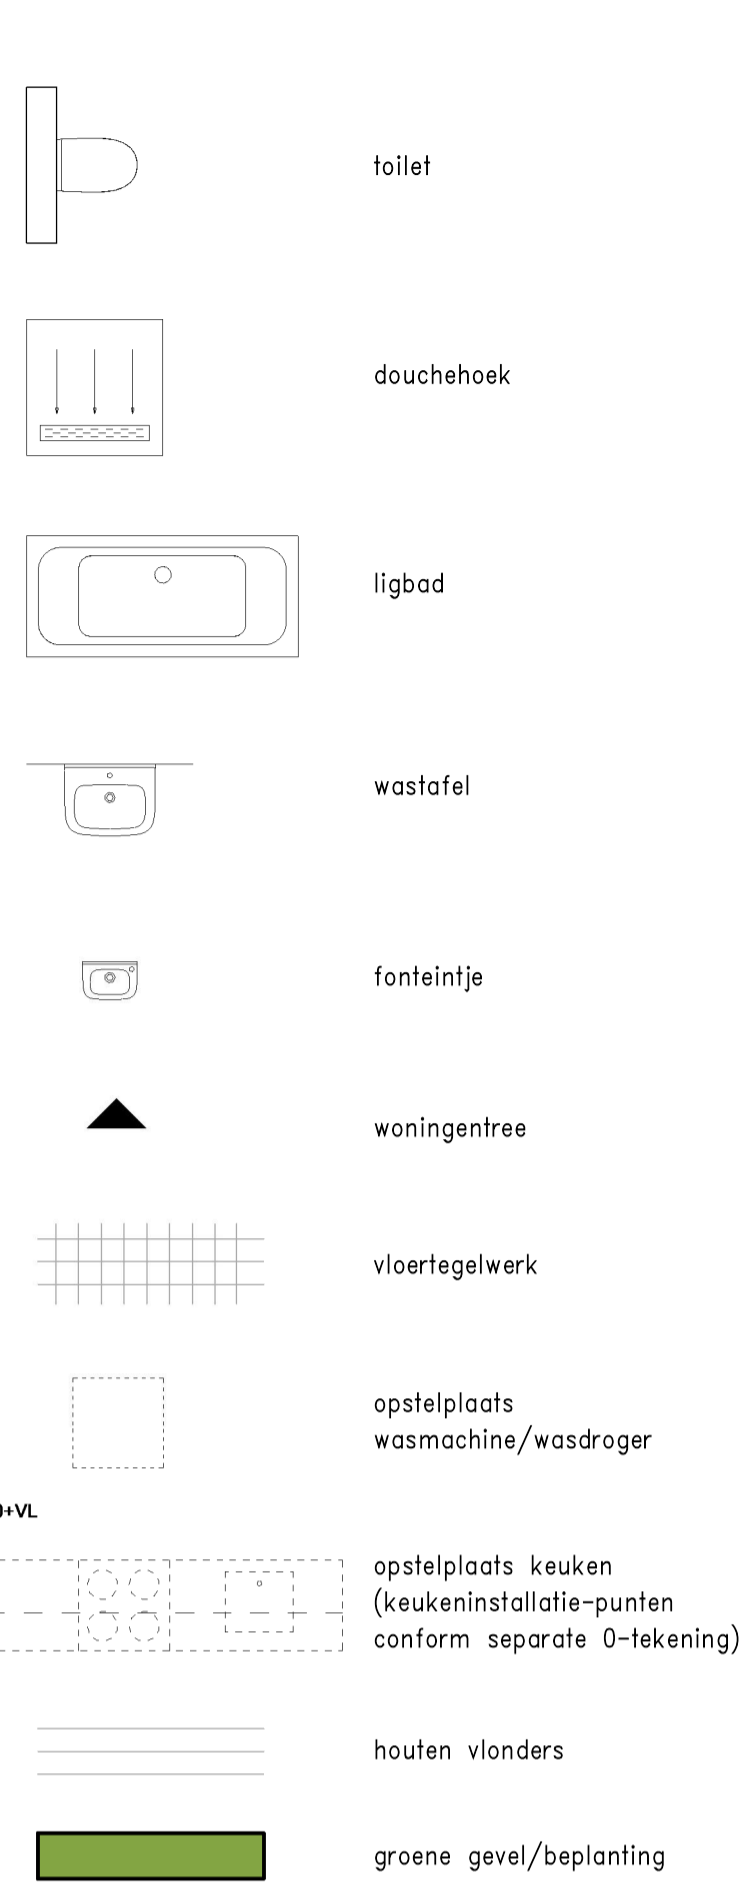


Renvooi installaties

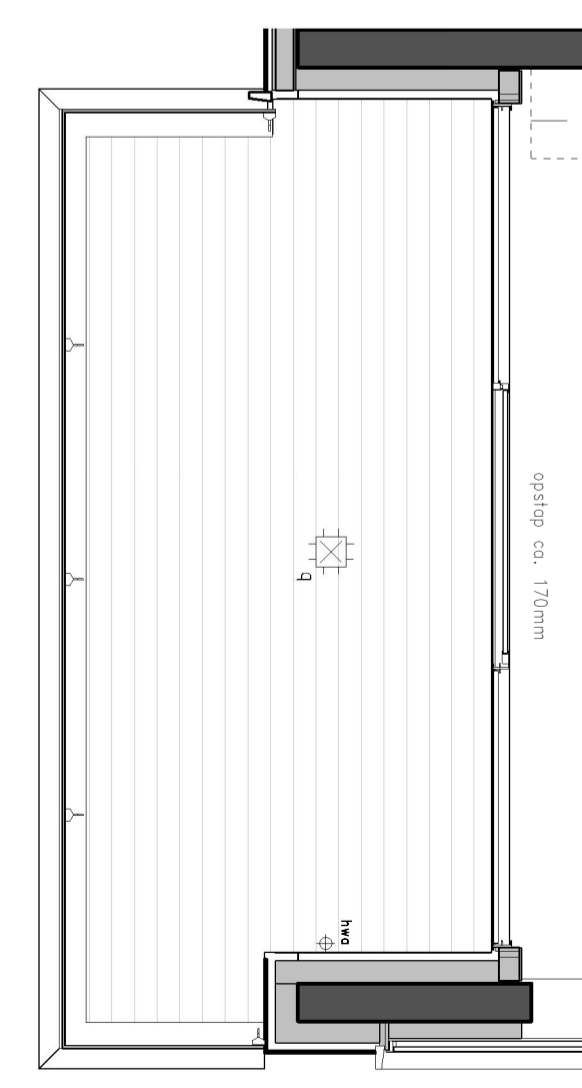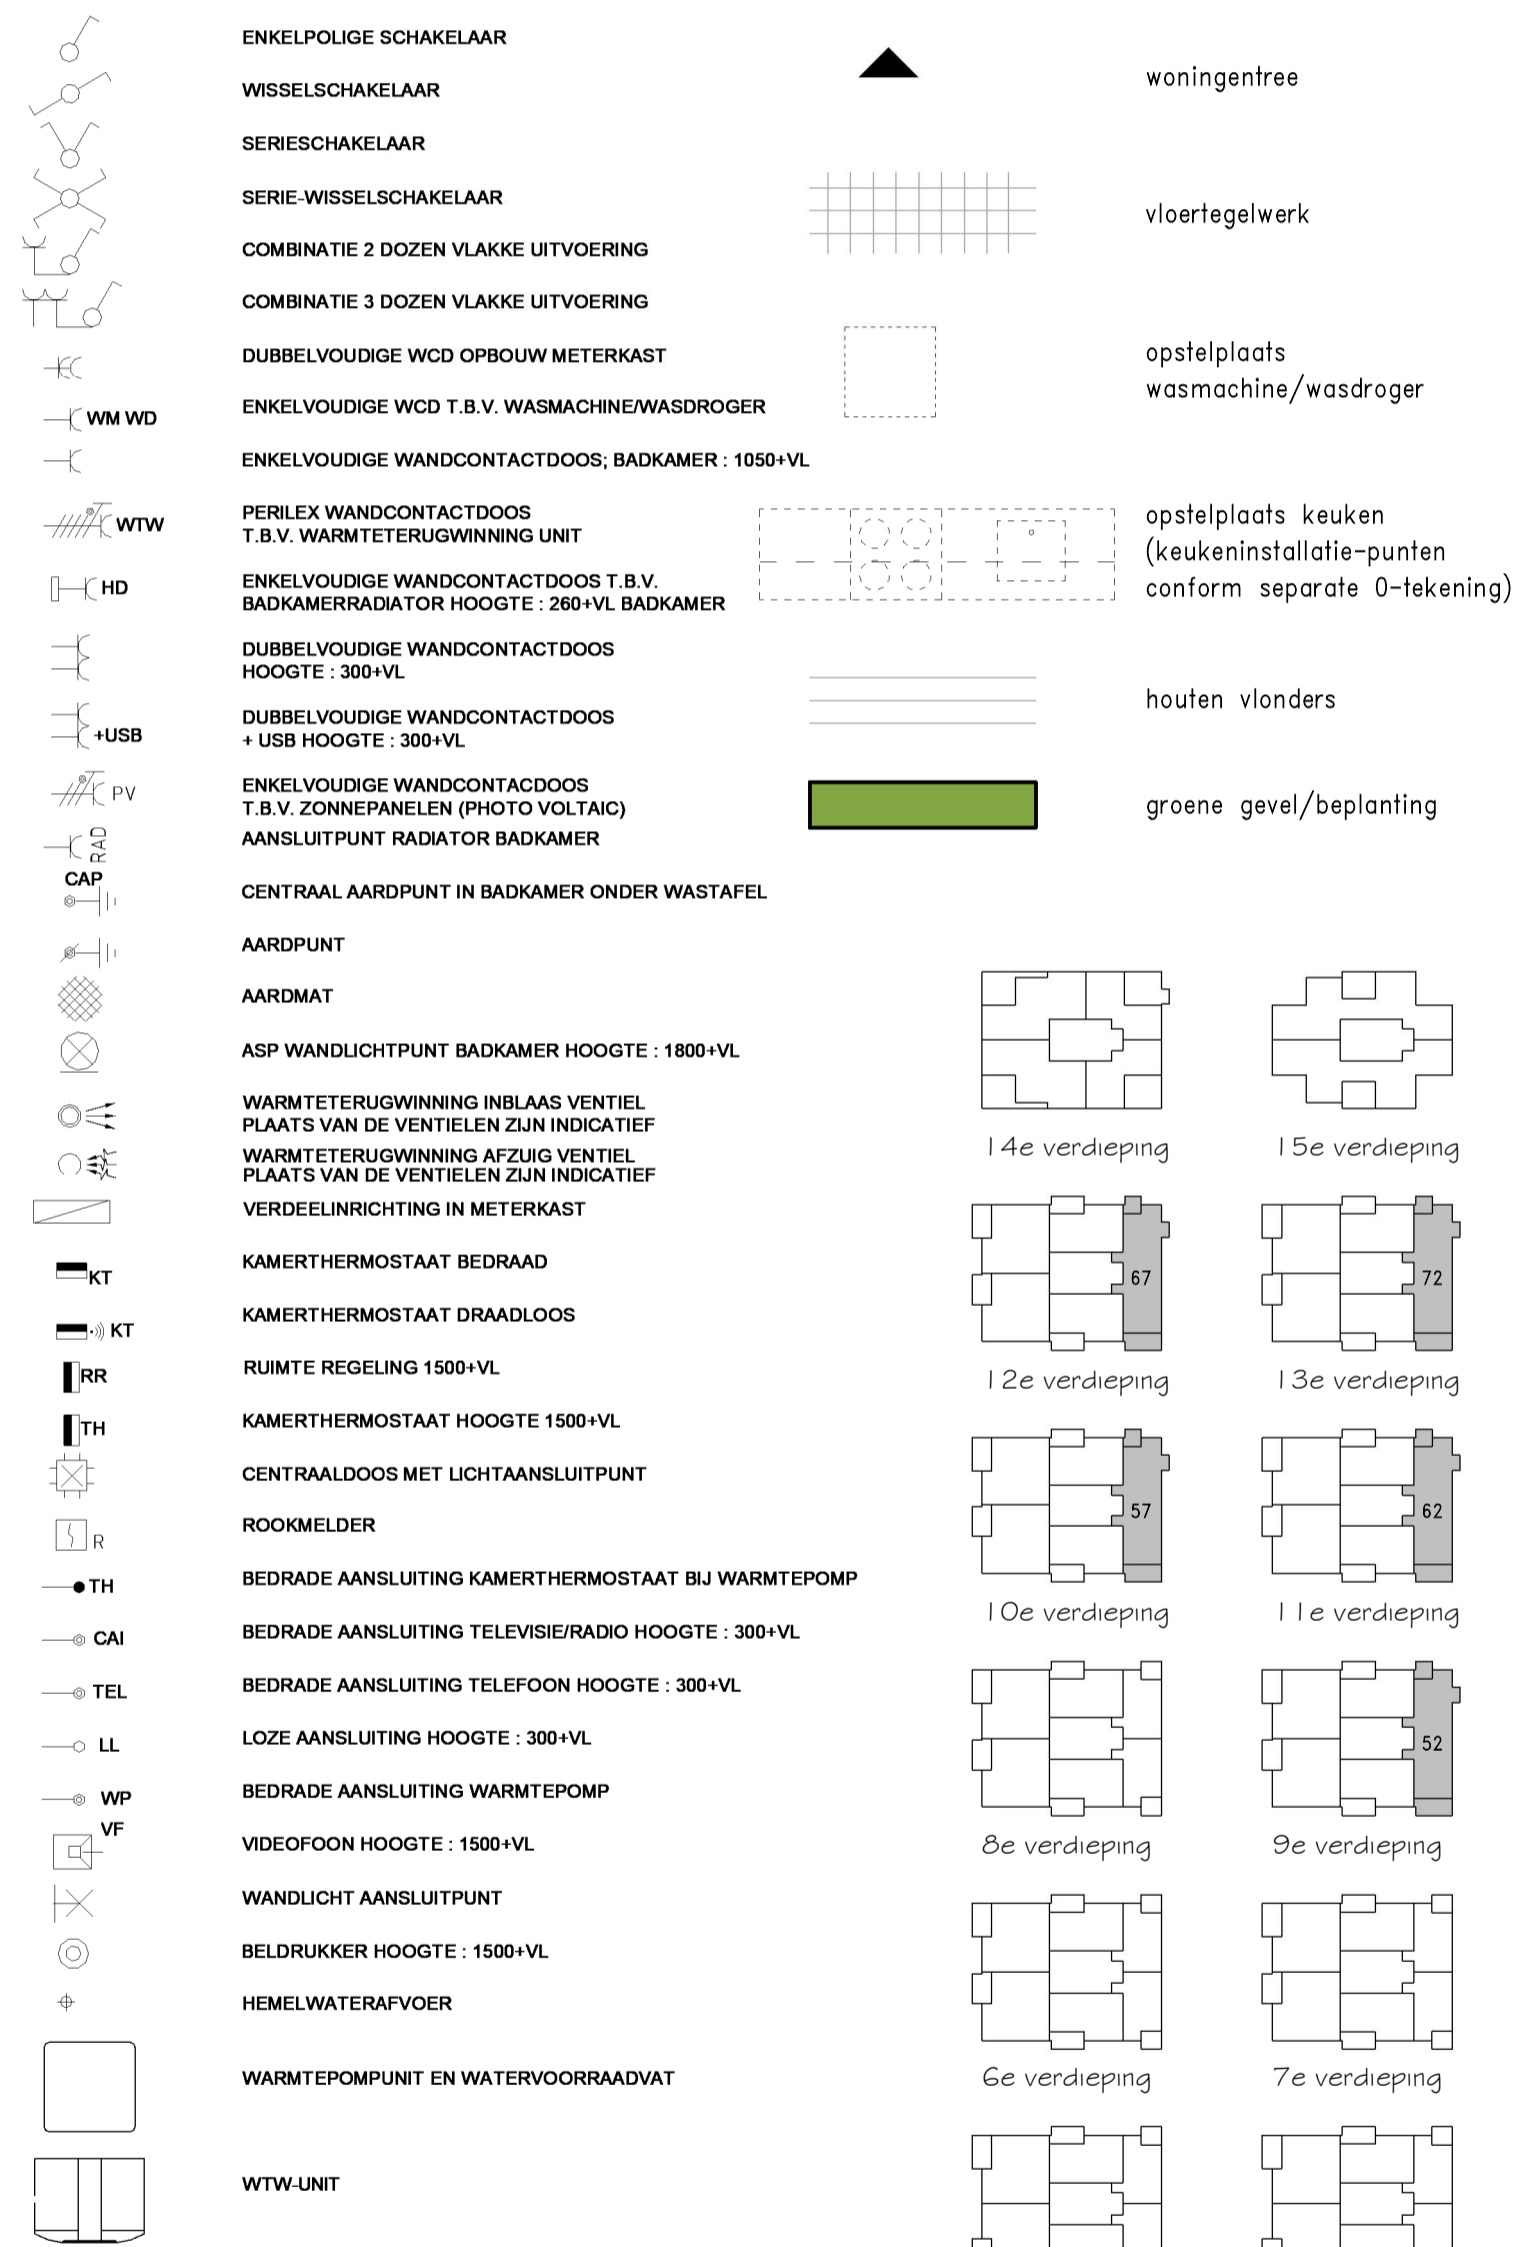

f.p.v. bouwnr. 52

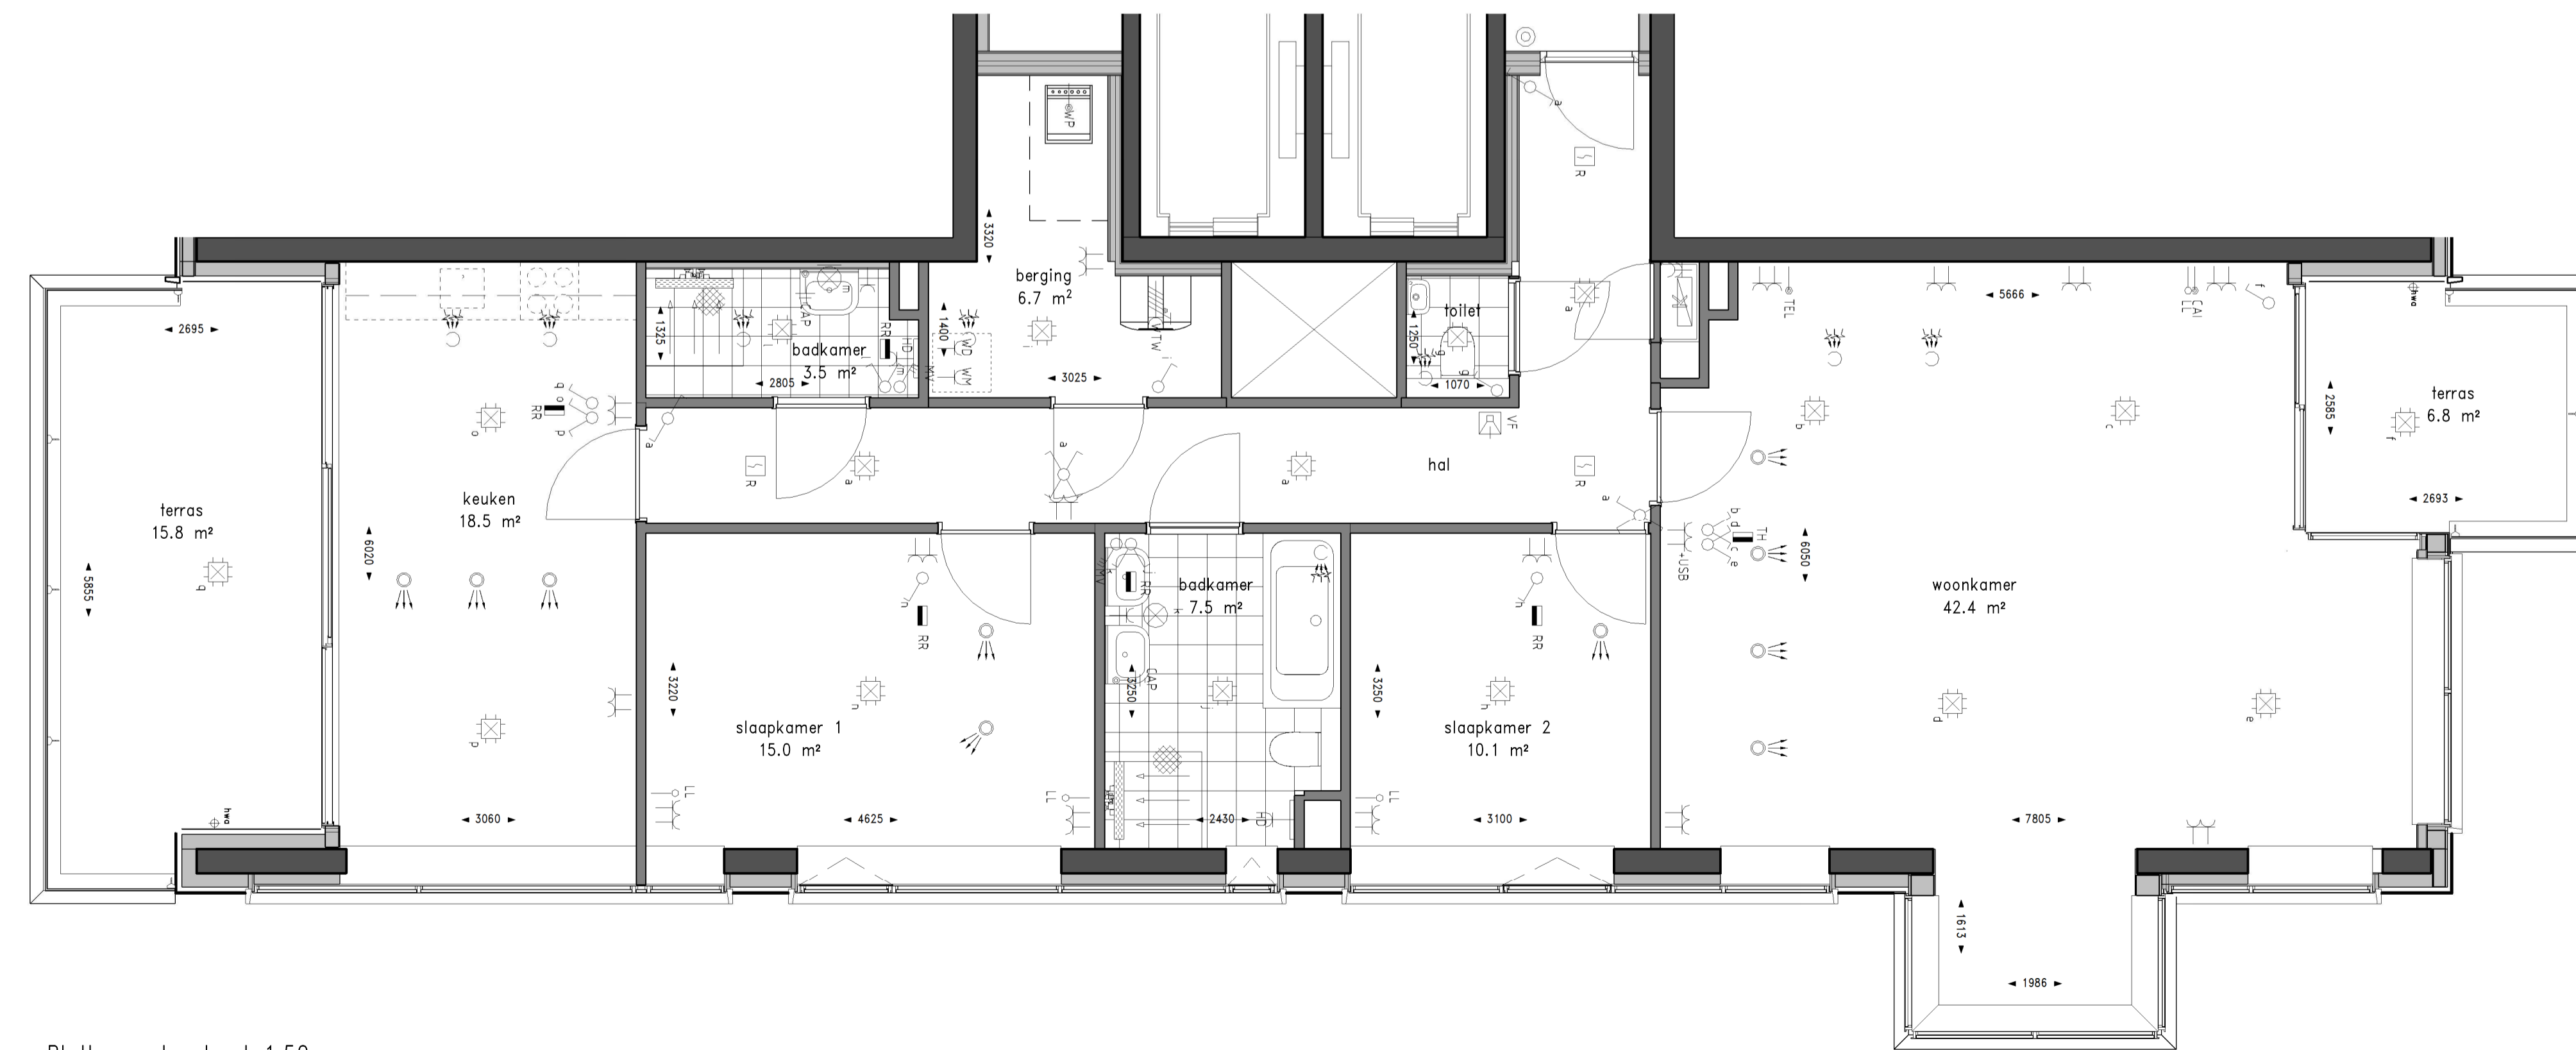

Plattegrond schaal 1:50

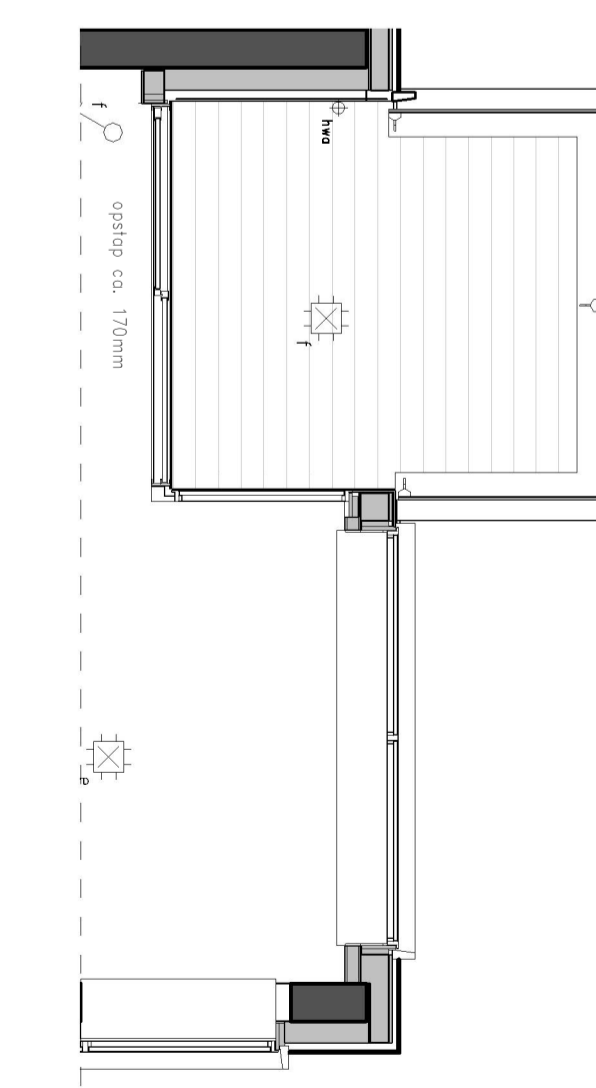

f.p.v. bouwnr. 52





Den Haag Binck Kade Woningtype 8 - 131.8 m²
Kade15 Bouwnr: 52 57 62 67 72

TEK. FORMAAT: A1+ SCHAAL : 1:50/1:200
DATUM : 22-02-2019 TEKENINGNUMMER : VK-23



Optie alternatieve indeling

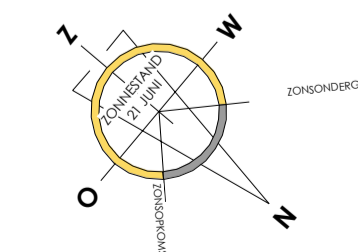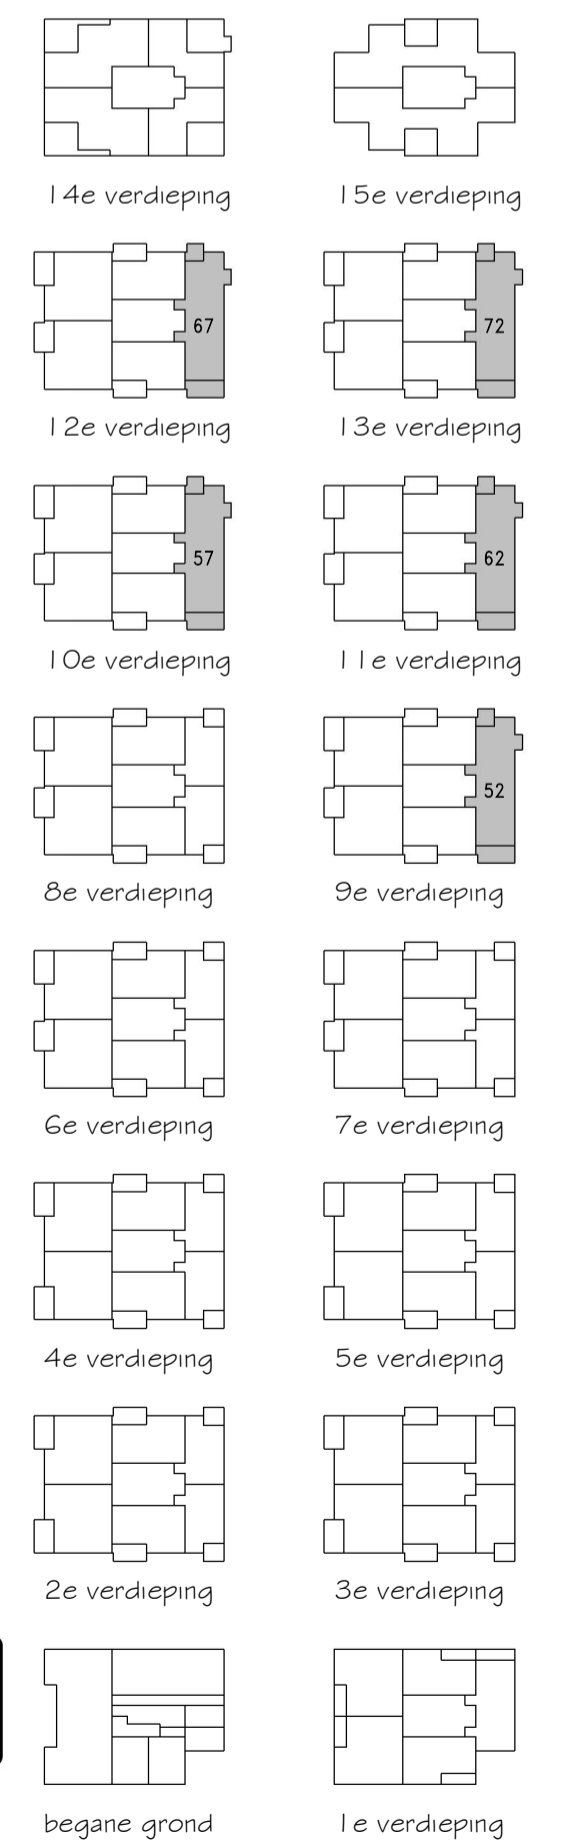

BINCK KADE
WONEN OP BINCK EILAND

Den Haag Binck Kade
 Kade15

Woningtype 8 optie
 Bouwnr: 52 57 62 67 72

TEK. FORMAAT: A1
 DATUM : 22-02-2019

SCHAAL :
 TEKENINGNUMMER : VK-23o