


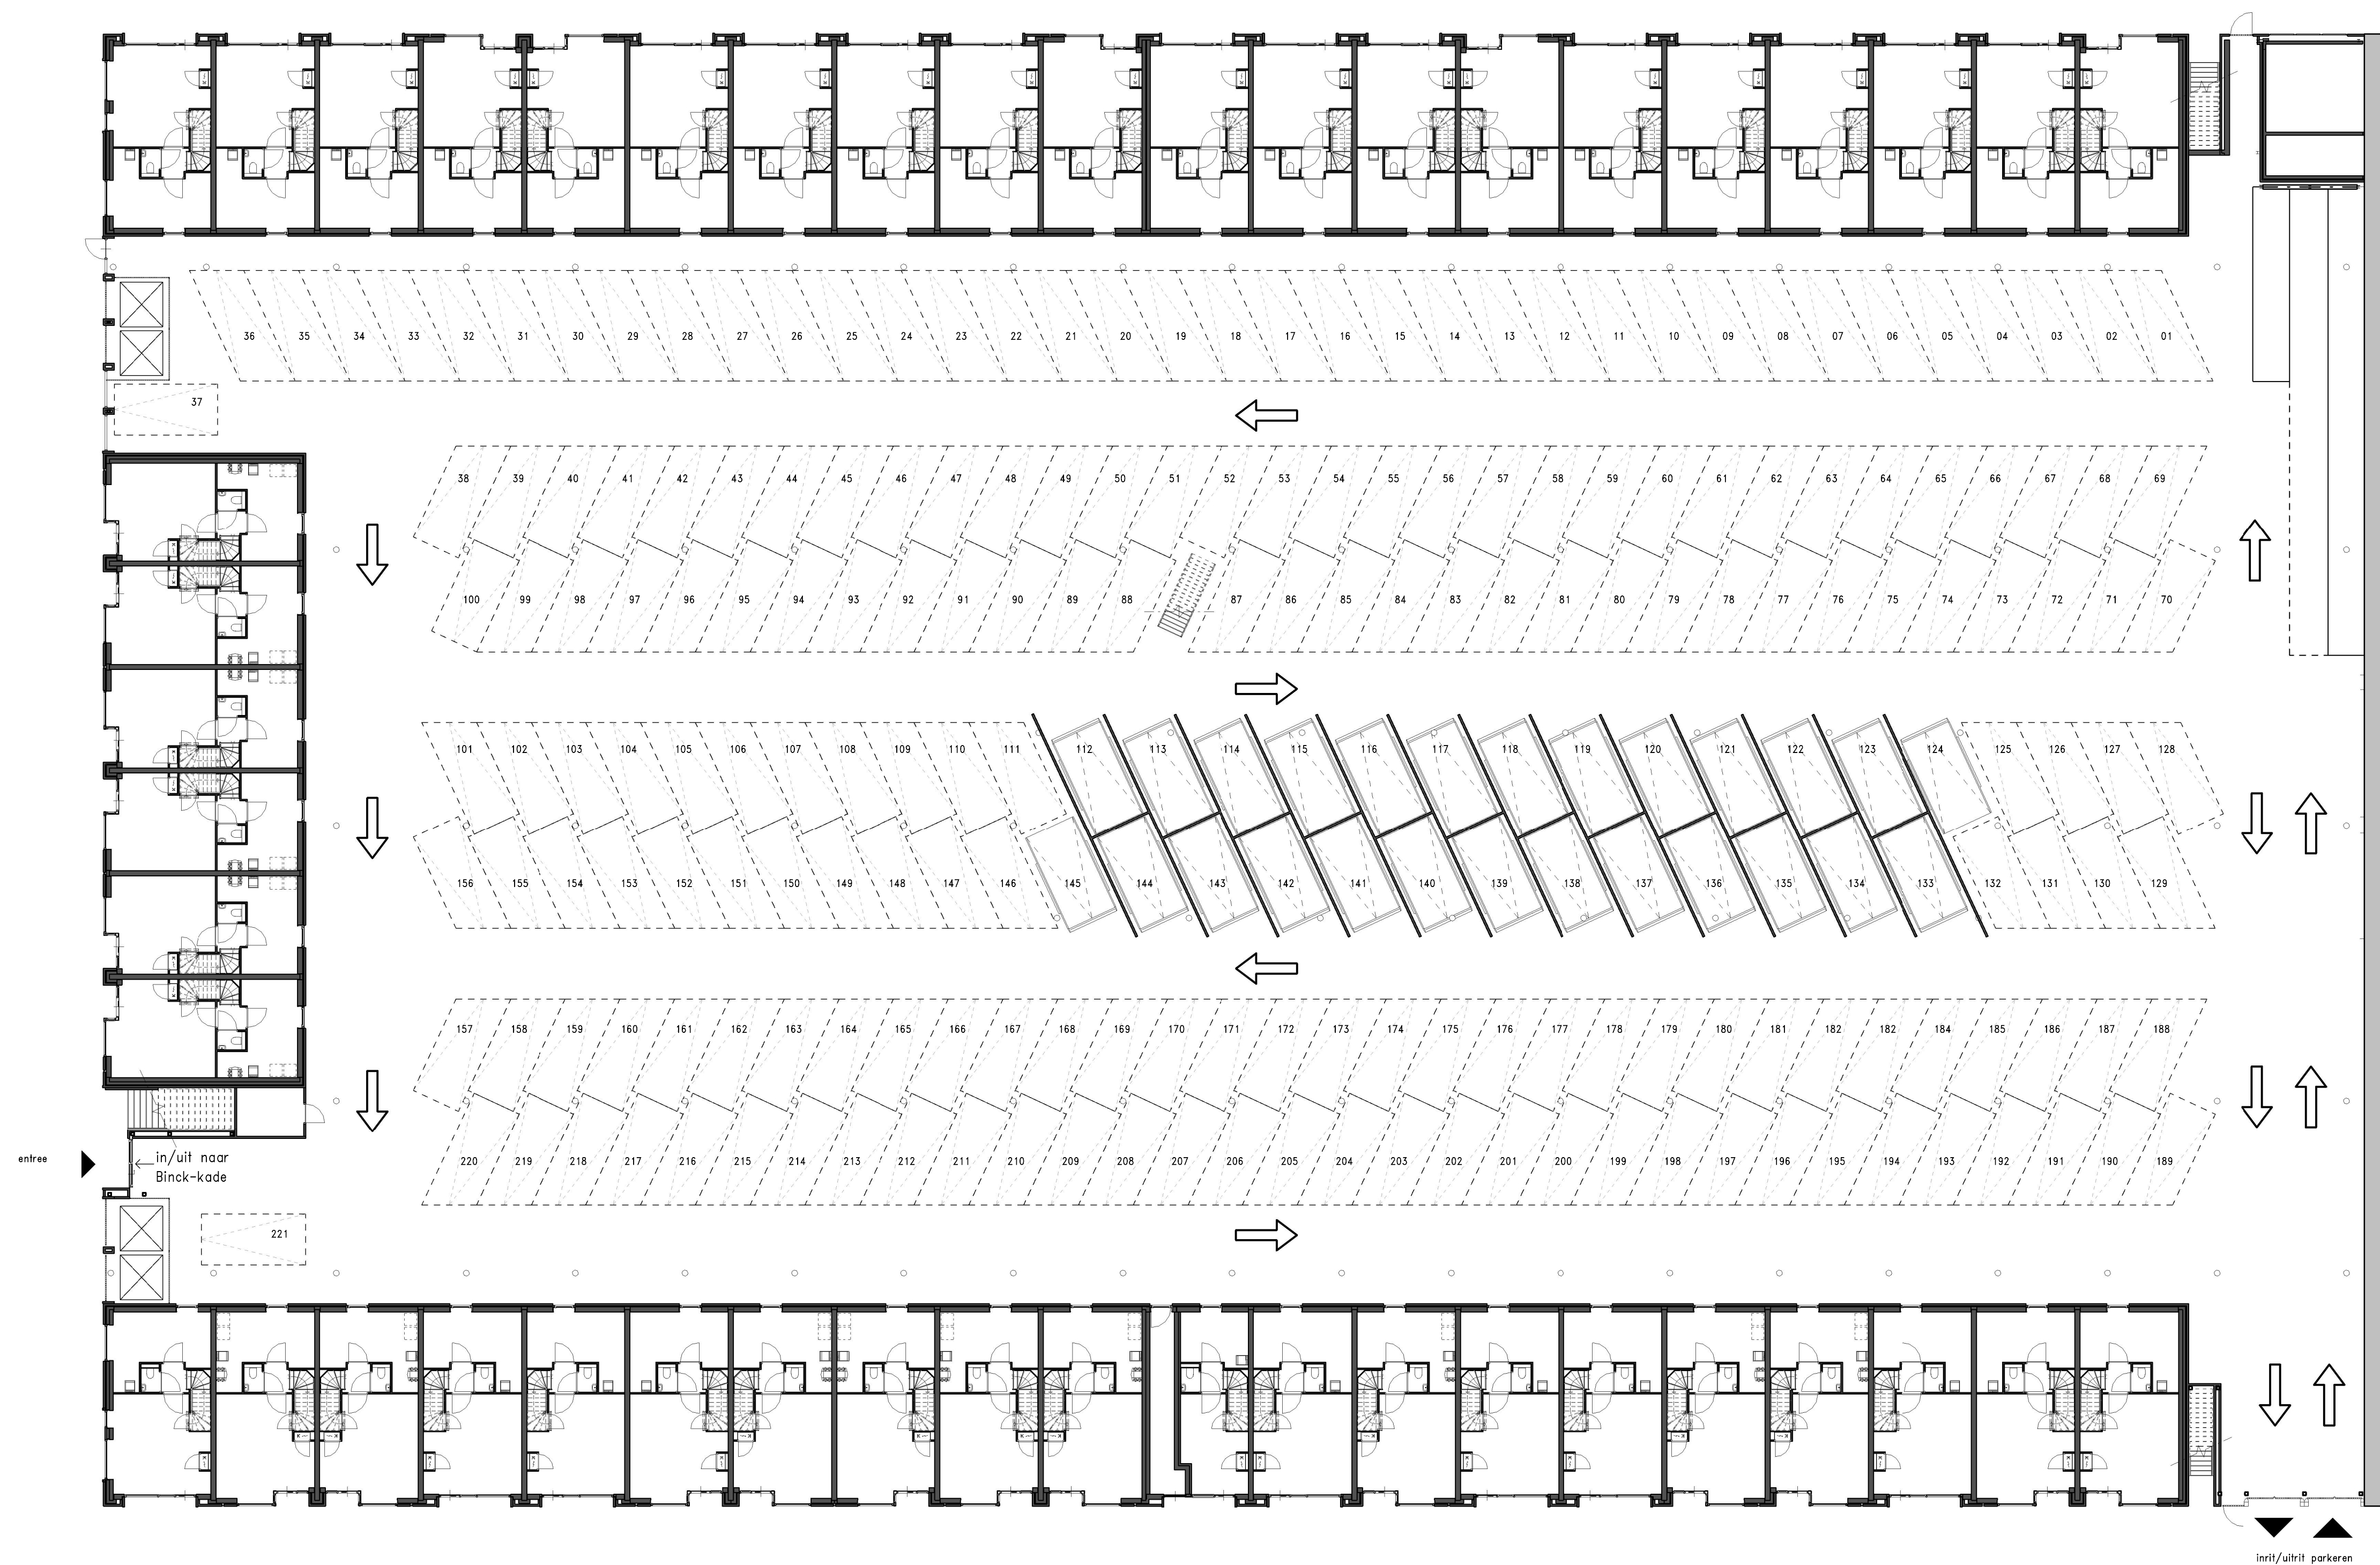

Plattegrond parkeergarage



WONEN OP BINCK EILAND

Den Haag Binck Kade
Overzichtstekening

Plattegrond Parkeergarage

TEK. FORMAAT: A1
DATUM : 22-02-2019

SCHAAL : 1:200
TEKENINGNUMMER : VK-00p