



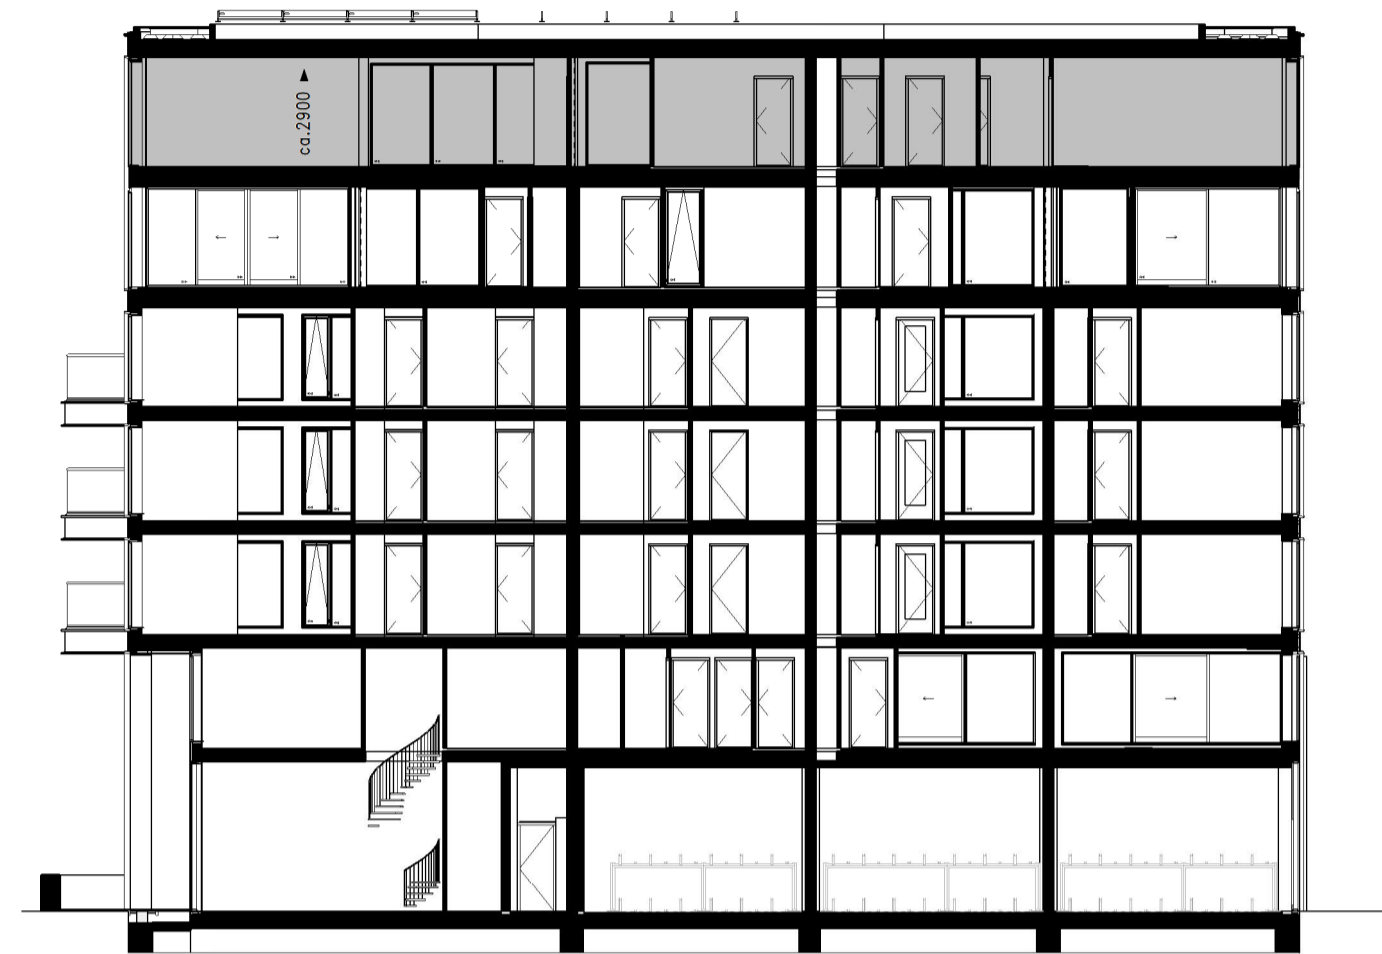
Noordwest gevel schaal 1:200



Zuidwest gevel schaal 1:200



Zuidoost gevel schaal 1:200




Doorsnede schaal 1:200

**Renvooi gevel**

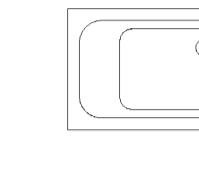
-  groene gevel/beplanting
-  glas
-  glas paneel (niet doorzichtig)
-  leistenen (lage toren)
-  leistenen (hoge toren)
-  aluminium beplating

**Renvooi plattegrond**


-  toilet
-  douchehoek
-  ligbad
-  wastafel
-  fonteinje
-  woningentree
-  vloertegelwerk
-  opstelplaats wasmachine/wasdroger
-  opstelplaats keuken (keukeninstallatie-punten conform separate 0-tekening)
-  houten vloanders
-  groene gevel/beplanting

**Renvooi installaties**

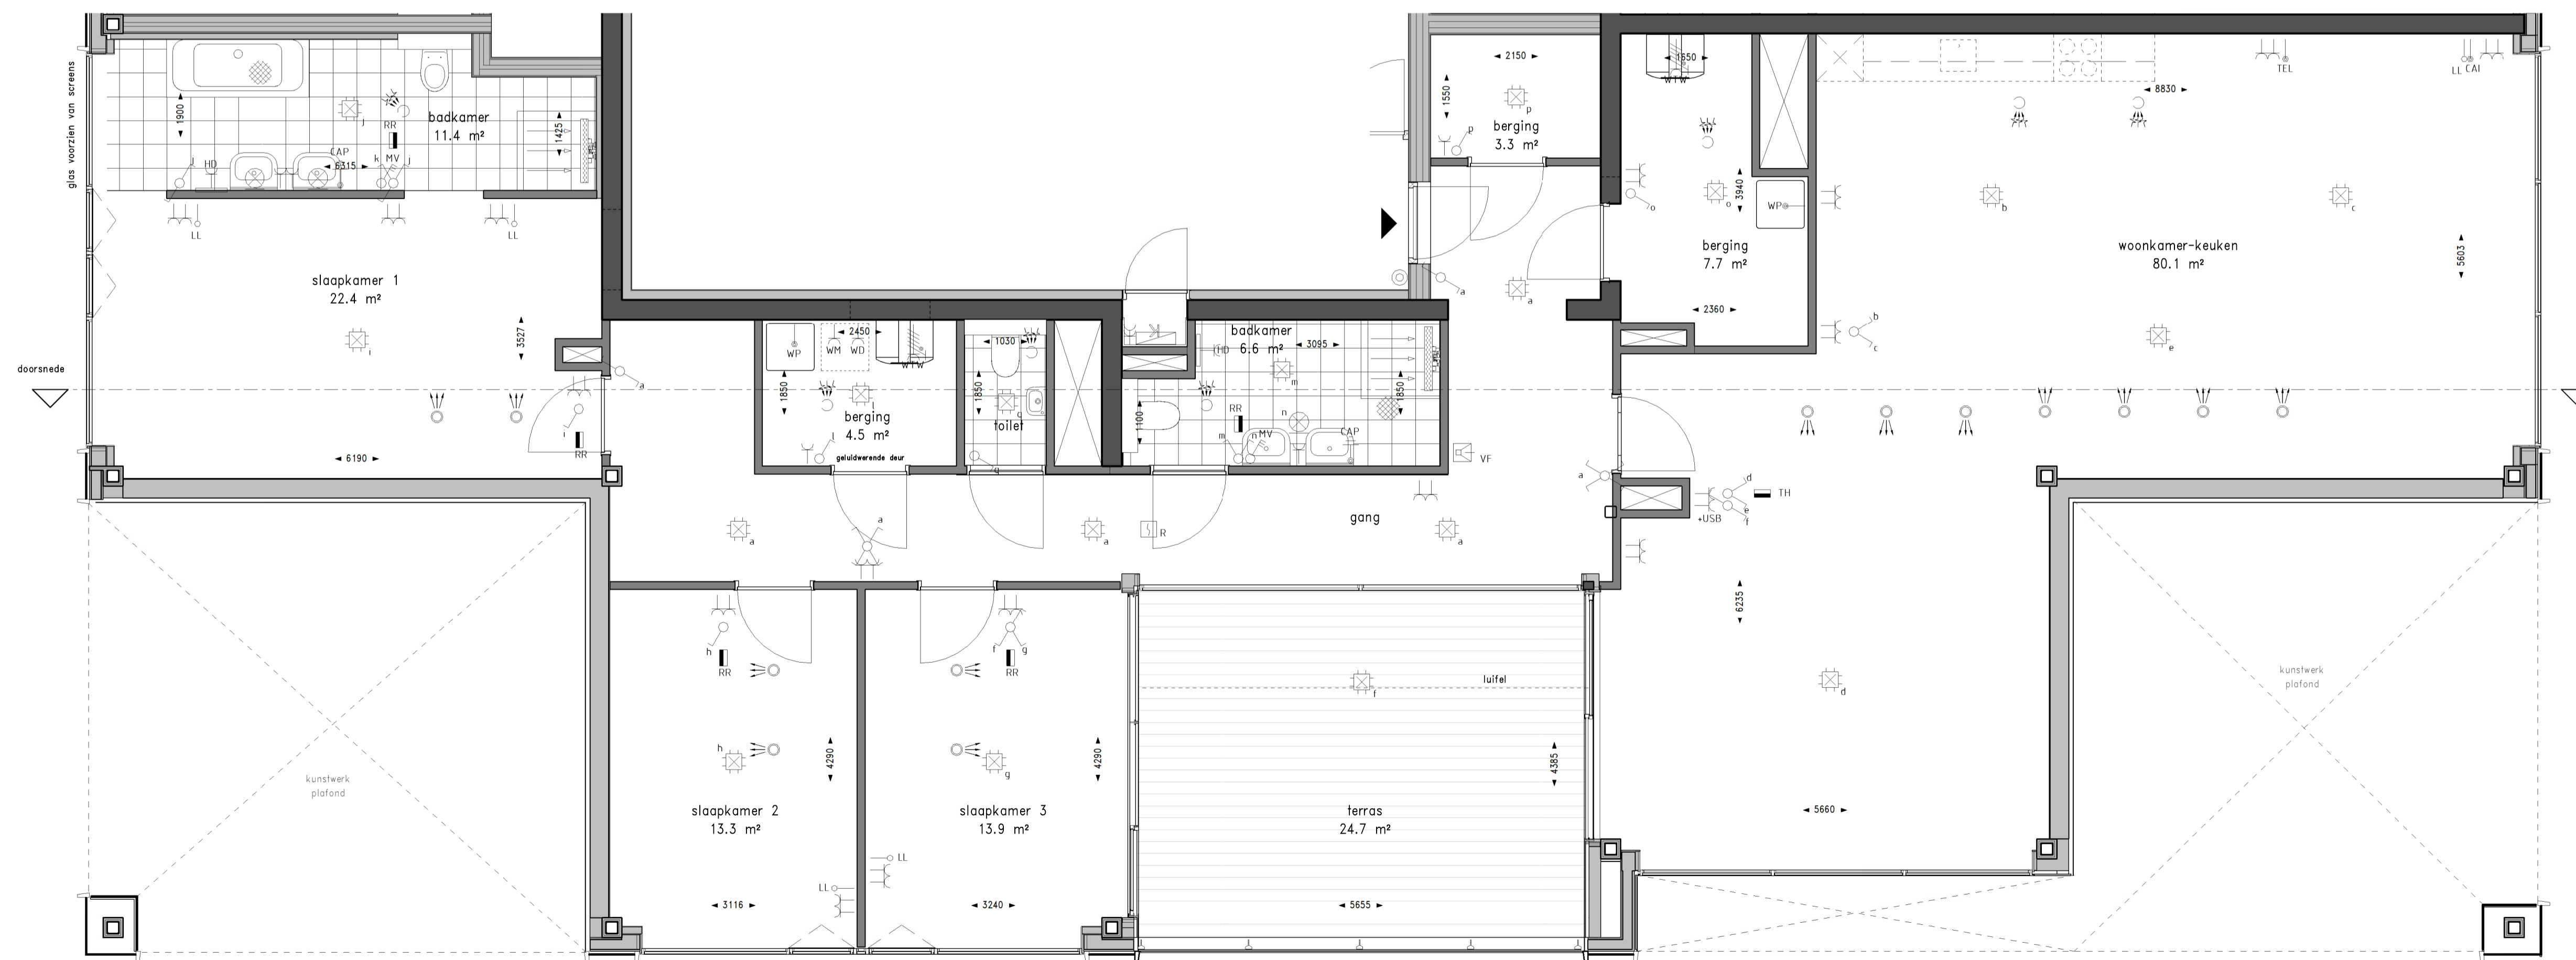-  ENKELPOLIGE SCHAKELAAR
-  WISSELSCHAKELAAR
-  SERIESCHAKELAAR
-  SERIE-WISSELSCHAKELAAR
-  COMBINATIE 2 DOZEN VLAKKE UITVOERING
-  COMBINATIE 3 DOZEN VLAKKE UITVOERING
-  DUBBELVOLDIGE WCD OPBOUW METERKAST
-  ENKELVOLDIGE WCD T.B.V. WASMACHINE/WASDROGER
-  ENKELVOLDIGE WANDCONTACTDOOS; BADKAMER : 1050+VL
-  PERLEX WANDCONTACTDOOS T.B.V. WARMTERUGWINNING UNIT
-  ENKELVOLDIGE WANDCONTACTDOOS T.B.V. BADKAMERRADIATOR HOOGTE : 260+VL BADKAMER
-  DUBBELVOLDIGE WANDCONTACTDOOS HOOGTE : 300+VL
-  DUBBELVOLDIGE WANDCONTACTDOOS + USB HOOGTE : 300+VL
-  ENKELVOLDIGE WANDCONTACTDOOS T.B.V. ZONNEPANELEN (PHOTO VOLTAIC)
-  AANSLUITPUNT RADIATOR BADKAMER
-  CENTRAAL AARDPUNT IN BADKAMER ONDER WASTAFEL
-  AARDPUNT
-  AARDMAT
-  ASP WANDLICHPUNT BADKAMER HOOGTE : 1800+VL
-  WARMTERUGWINNING INBLAAS VENTIL
-  PLAATS VAN DE VENTIELEN ZIJN INDICATIEF
-  WARMTERUGWINNING AFZUG VENTIL
-  PLAATS VAN DE VENTIELEN ZIJN INDICATIEF
-  VERDEELRICHTING IN METERKAST
-  KAMERTHERMOSTAAT BEDRAAD
-  KAMERTHERMOSTAAT DRAADLOOS
-  RUIMTE REGELING 1500+VL
-  KAMERTHERMOSTAAT HOOGTE 1500+VL
-  CENTRAALDOOS MET LICHTAANSLUITPUNT
-  ROOMMELDER
-  BEDRADE AANSLUITING KAMERTHERMOSTAAT BIJ WARMTEPOMP
-  BEDRADE AANSLUITING TELEVISIE/RADIO HOOGTE : 300+VL
-  BEDRADE AANSLUITING TELEFOON HOOGTE : 300+VL
-  LOZE AANSLUITING HOOGTE : 300+VL
-  BEDRADE AANSLUITING WARMTEPOMP
-  VIDEOFOON HOOGTE : 1500+VL
-  WANDLICHT AANSLUITPUNT
-  BELDRUKKER HOOGTE : 1500+VL
-  HEMELWATERAFVOER
-  WARMTEPOMP/PUNT EN WATERVOORRAADVAT
-  WTW UNIT



Plattegrond schaal 1:50

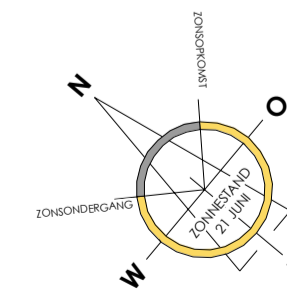


**WONEN OP BINCK EILAND**


Den Haag Binck Kade  
Kade6

Woningtype 12 - 202,7 m²  
Bouwnr: 113

TEK. FORMAAT: A1+  
DATUM : 22-02-2019

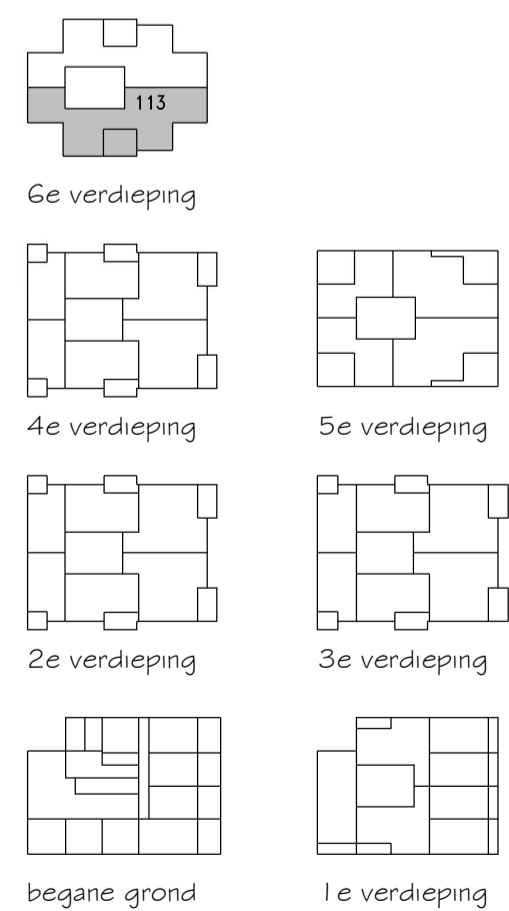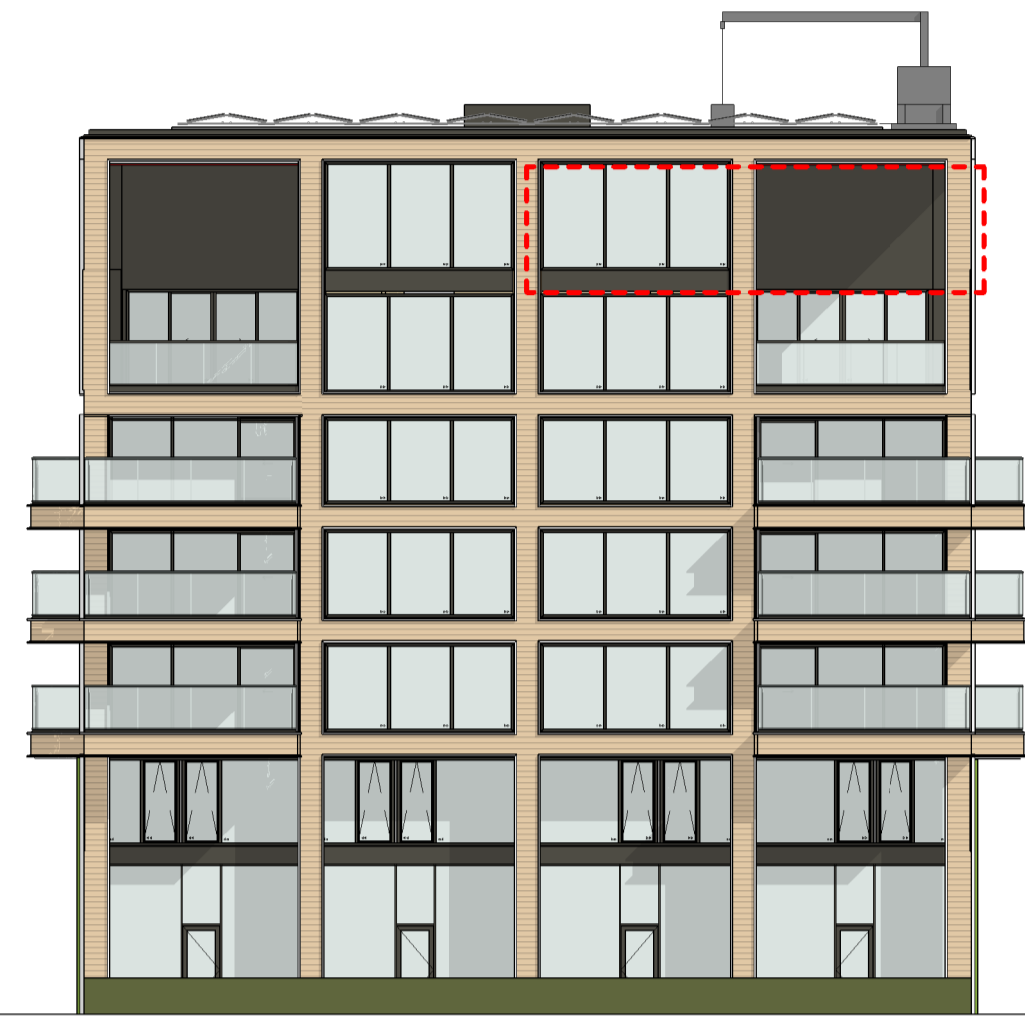SCHAAL : 1:50/1:200  
TEKENINGNUMMER : VK-51





Zuidoost gevel schaal 1:200



Noordoost gevel schaal 1:200



Noordwest gevel schaal 1:200

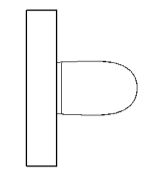
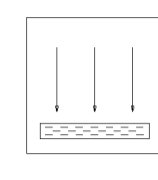
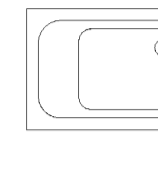
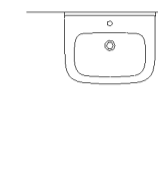
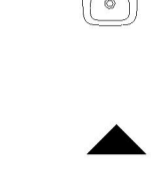
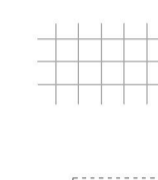
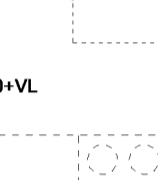






Doorsnede schaal 1:200

Renvooi gevel


-  groene gevel/beplanting
-  glas
-  glas paneel (niet doorzichtig)
-  leistenen (lage toren)
-  leistenen (hoge toren)
-  aluminium beplating

Renvooi plattegrond


-  toilet
-  douchehoek
-  ligbad
-  wastafel
-  fonteinje
-  woningentree
-  vloertegelwerk
-  opstelplaats wasmachine/wasdroger
-  opstelplaats keuken (keukeninstallatie-punten conform separate 0-tekening)
-  houten vlonders
-  groene gevel/beplanting

Renvooi installaties

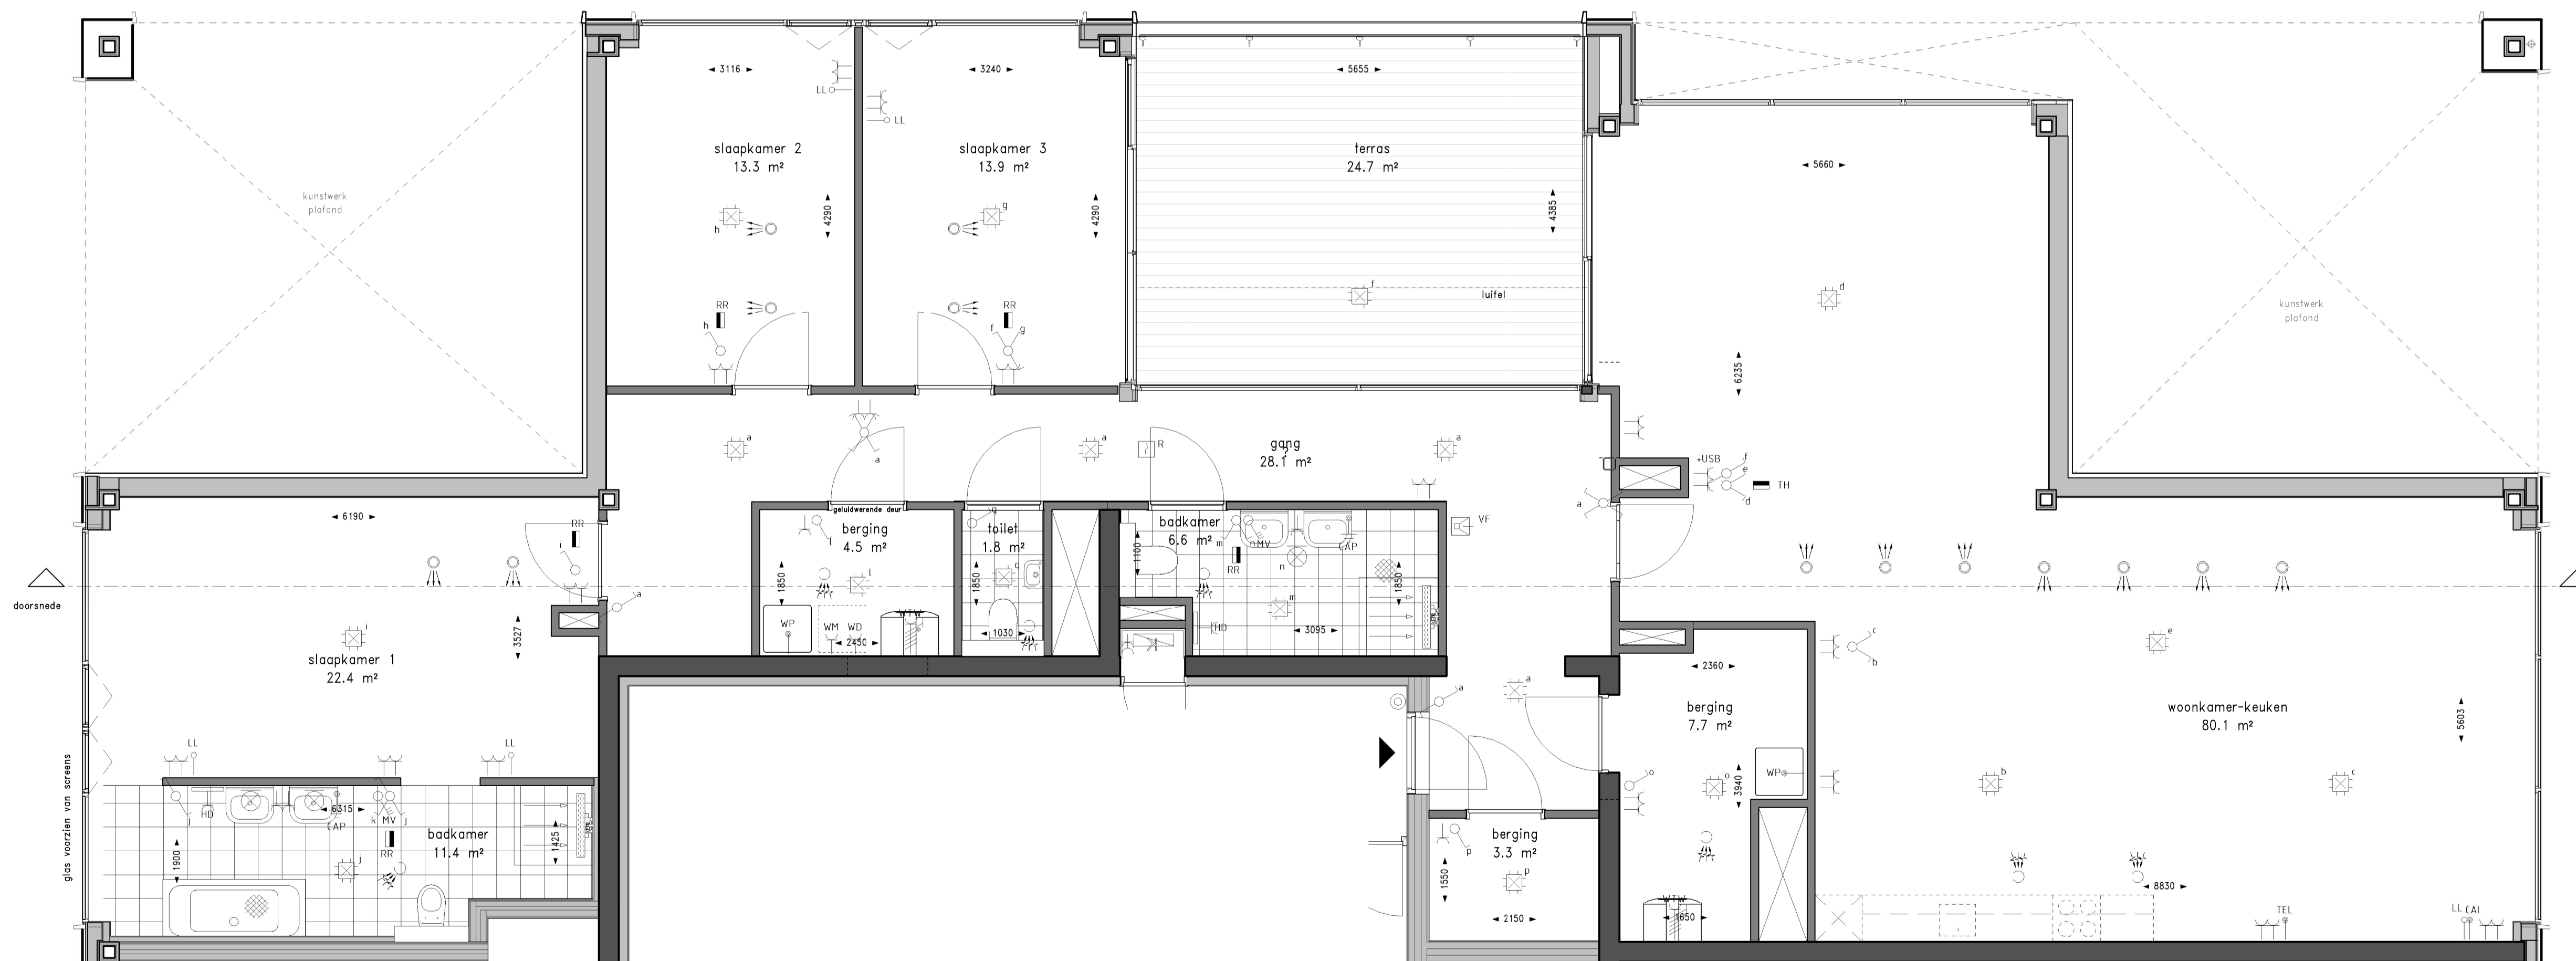-  ENKELPOLIGE SCHAKELAAR
-  WISSELSCHAKELAAR
-  SERIESCHAKELAAR
-  SERIE-WISSELSCHAKELAAR
-  COMBINATIE 2 DOZEN VLAKKE UITVOERING
-  COMBINATIE 3 DOZEN VLAKKE UITVOERING
-  DBBELVOLDIGE WCD OPBOUW METERKAST
-  ENKELVOLDIGE WCD T.B.V. WASMACHINE/WASDROGER
-  ENKELVOLDIGE WANDCONTACTDOOS; BADKAMER : 1050+VL
-  PERLEX WANDCONTACTDOOS T.B.V. WARMTERUGWINNING UNIT
-  ENKELVOLDIGE WANDCONTACTDOOS T.B.V. BADKAMERDIATOR HOOGTE : 260+VL BADKAMER
-  DBBELVOLDIGE WANDCONTACTDOOS HOOGTE : 300+VL
-  DBBELVOLDIGE WANDCONTACTDOOS + USB HOOGTE : 300+VL
-  ENKELVOLDIGE WANDCONTACTDOOS T.B.V. ZONNEPANELEN (PHOTO VOLTAIC)
-  AANSLUITPUNT RADIATOR BADKAMER
-  CENTRAAL AARDPUNT IN BADKAMER ONDER WASTAFEL
-  AARDPUNT
-  AARDMAT
-  ASP WANDLICHTPUNT BADKAMER HOOGTE : 1800+VL
-  WARMTERUGWINNING INBLAAS VENTIL
-  PLAATS VAN DE VENTILEN ZIJN INDICATIEF
-  WARMTERUGWINNING AFZIG VENTIL
-  PLAATS VAN DE VENTILEN ZIJN INDICATIEF
-  VERDEELINRICHTING IN METERKAST
-  KAMERTHERMOSTAAT BEDRAAD
-  KAMERTHERMOSTAAT DRAADLOOS
-  RUIMTE REGELING 1500+VL
-  KAMERTHERMOSTAAT HOOGTE 1500+VL
-  CENTRAALDOOS MET LICHTAANSLUITPUNT
-  ROOMMELDER
-  BEDRADE AANSLUITING KAMERTHERMOSTAAT BIJ WARMTEPOMP
-  BEDRADE AANSLUITING TELEVISIE/RADIO HOOGTE : 300+VL
-  BEDRADE AANSLUITING TELEFOON HOOGTE : 300+VL
-  LOZE AANSLUITING HOOGTE : 300+VL
-  BEDRADE AANSLUITING WARMTEPOMP
-  VIDEOFOON HOOGTE : 1500+VL
-  WANDLICHT AANSLUITPUNT
-  BELDRUKKER HOOGTE : 1500+VL
-  HEMELWATERAFVOER
-  WARMTEPOMPUNIT EN WATERVOORRAADVAT
-  WTW UNIT



Plattegrond schaal 1:50

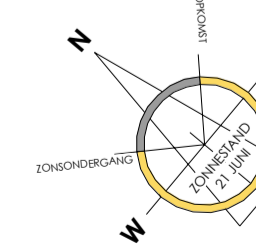

WONEN OP BINCK EILAND

Den Haag Binck Kade  
Kade6

Woningtype 12 (gespiegeld) - 202,7 m²  
Bouwnr: 112

TEK. FORMAAT: A1+  
DATUM : 22-02-2019

SCHAAL : 1:50/1:200  
TEKENINGNUMMER : VK-52

