




Noordwest gevel schaal 1:200



Noordoost gevel schaal 1:200


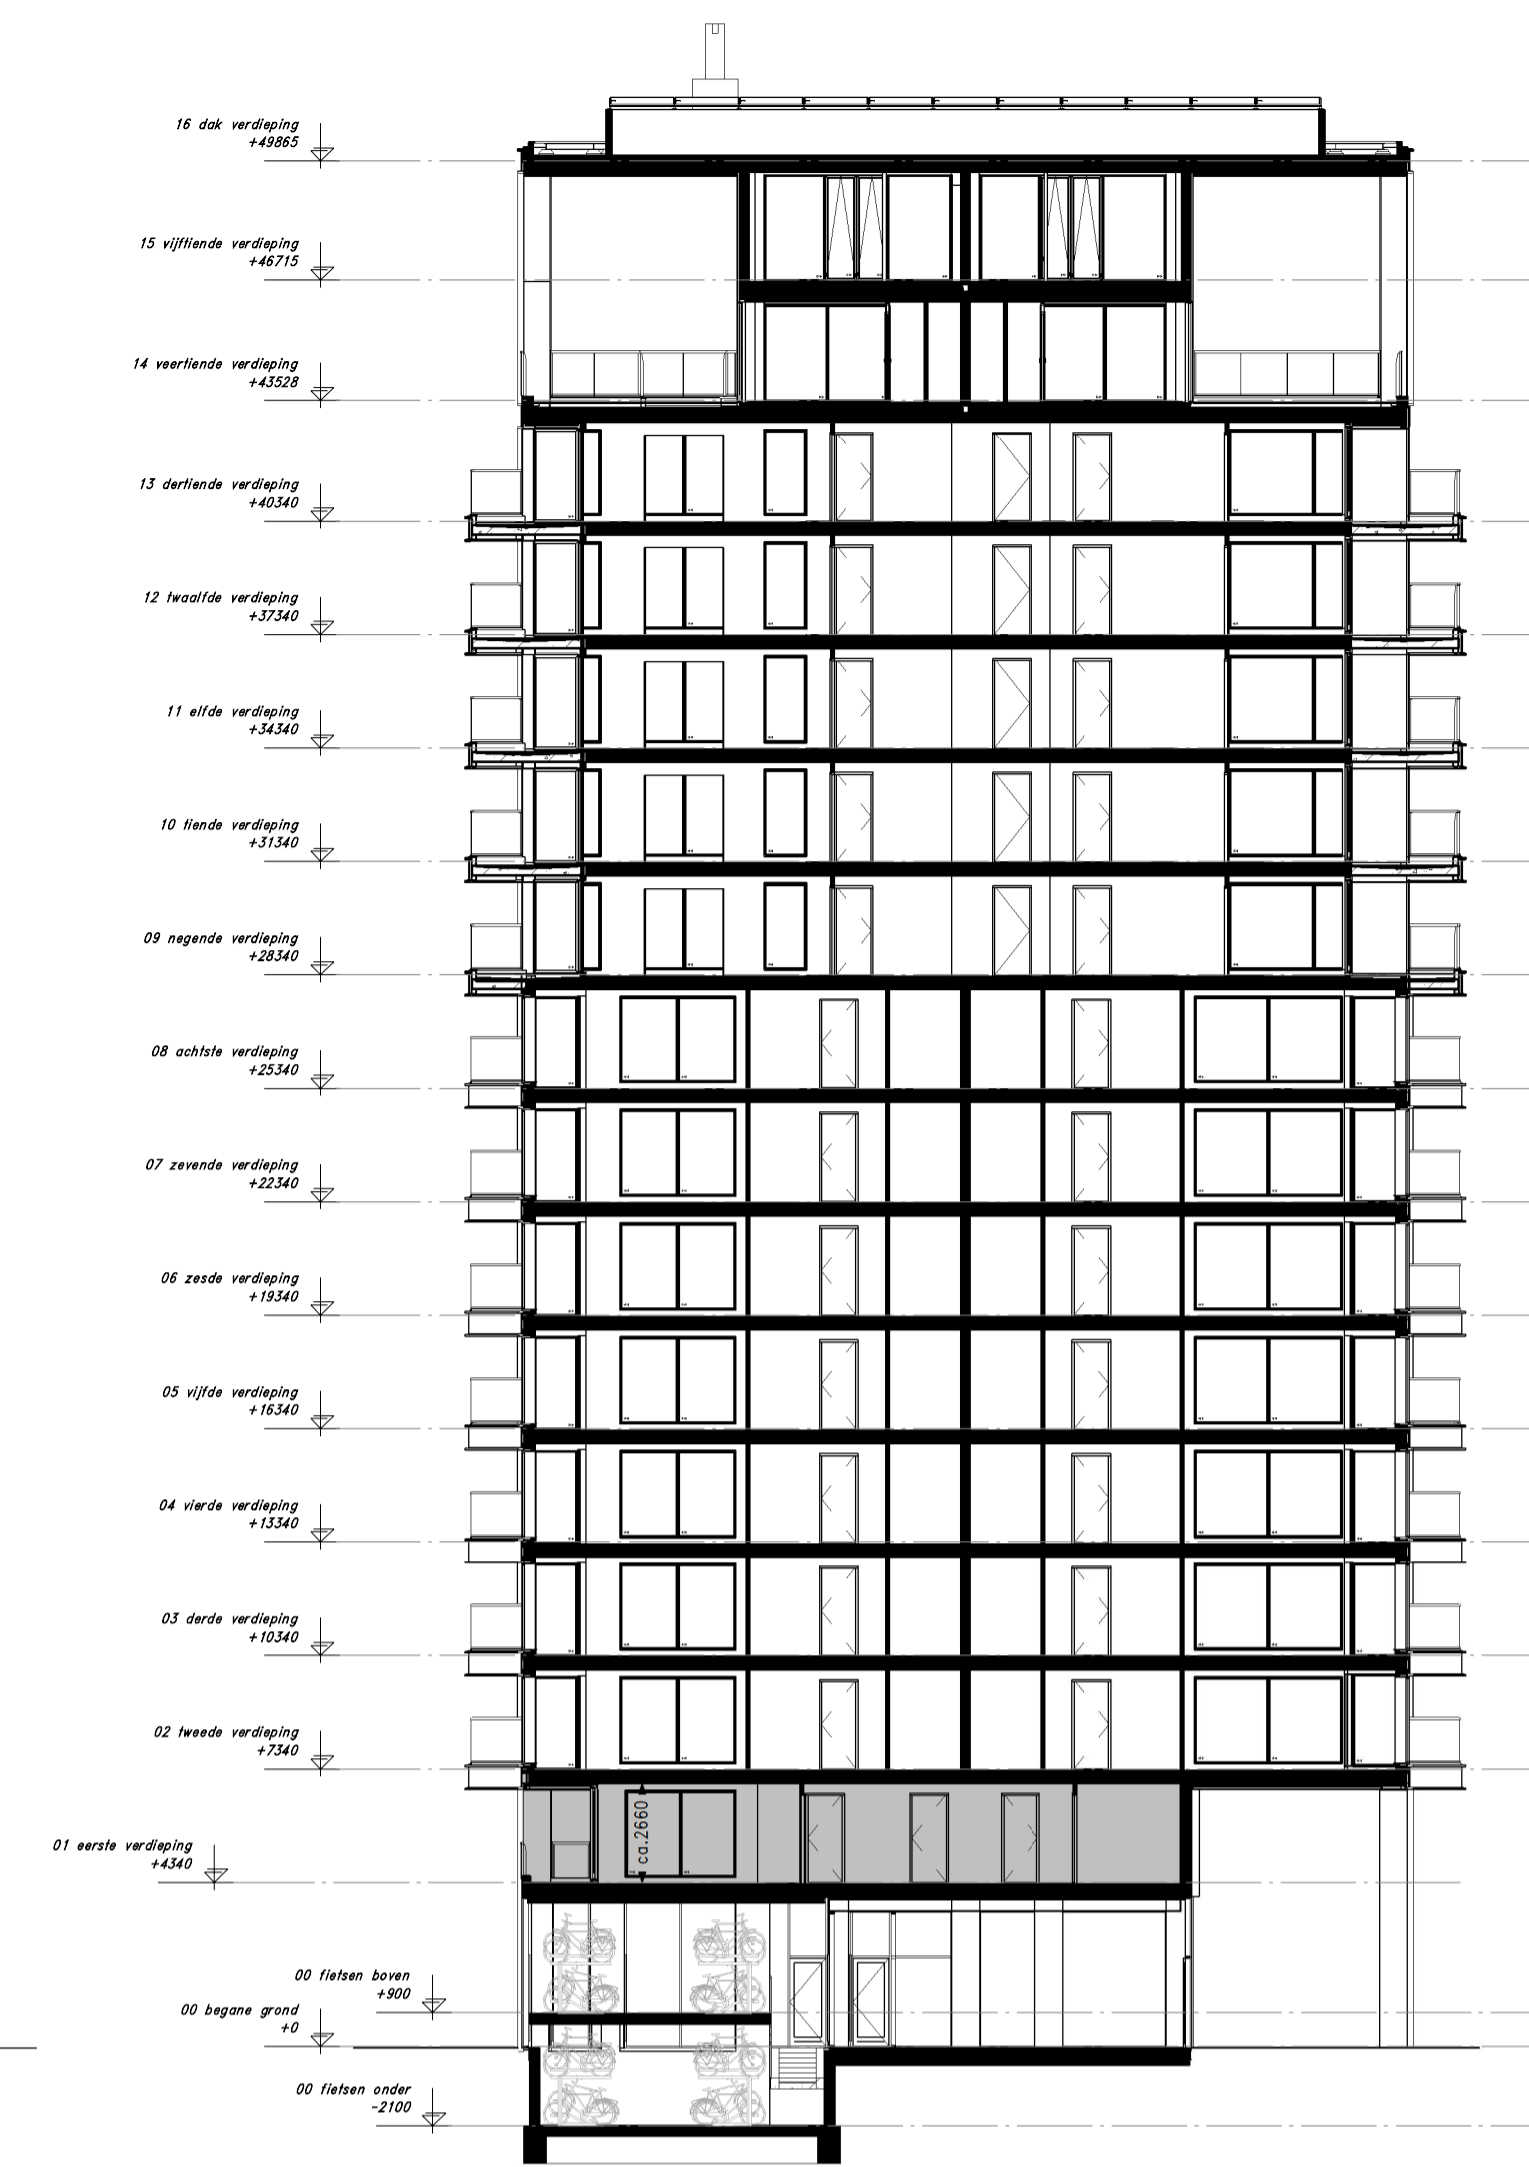



Doorsnede D-D


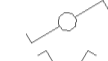
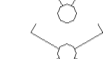
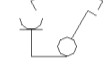

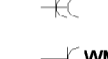
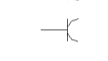





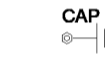


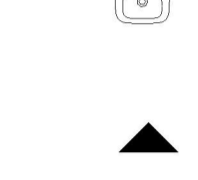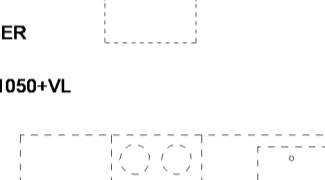




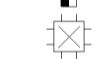



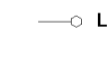











Renvooi gevel


-  groene gevel/beplanting
-  glas
-  glas paneel (niet doorzichtig)
-  leistenen (lage toren)
-  leistenen (hoge toren)
-  aluminium beplating

Renvooi plattegrond


-  toilet
-  douchehoek
-  ligbad
-  wastafel
-  fonteinje
-  woningentree
-  vloertegelwerk
-  opstelplaats wasmachine/wasdroger
-  opstelplaats keuken (keukeninstallatie-punten conform separate 0-tekening)
-  houten vloanders
-  groene gevel/beplanting

Renvooi installaties

-  ENKELPOLIGE SCHAKELAAR
-  WISSELSCHAKELAAR
-  SERIESCHAKELAAR
-  SERIE-WISSELSCHAKELAAR
-  COMBINATIE 2 DOZEN VLAKKE UITVOERING
-  COMBINATIE 3 DOZEN VLAKKE UITVOERING
-  WM WD
-  WTW
-  HD
-  +USB
-  PV
-  CAP
-  CENTRAAL AARDPUNT IN BADKAMER ONDER WASTAFEL
-  AARDPUNT
-  AARDMAT
-  ASP WANDLICHPUNT BADKAMER HOOGTE : 1800+VL
-  WARMTERUGWINNING INBLAAS VENTIL PLAAZS VAN DE VENTIELEN ZIJN INDICATIEF
-  WARMTERUGWINNING AFZIJG VENTIL PLAAZS VAN DE VENTIELEN ZIJN INDICATIEF
-  VERDEELRICHTING IN METERKAST
-  KAMERTHERMOSTAAT BEDRAAD
-  KAMERTHERMOSTAAT DRAADLOOS
-  RUIMTE REGELING 1500+VL
-  KAMERTHERMOSTAAT HOOGTE 1500+VL
-  CENTRAALDOOS MET LICHTAANSLUIJPUNT
-  ROOKMELDER
-  BEDRADE AANSLUITING KAMERTHERMOSTAAT BIJ WARMTEPOMP
-  BEDRADE AANSLUITING TELEVISIE/RADIO HOOGTE : 300+VL
-  BEDRADE AANSLUITING TELEFOON HOOGTE : 300+VL
-  LOZE AANSLUITING HOOGTE : 300+VL
-  BEDRADE AANSLUITING WARMTEPOMP
-  VIDEOFOON HOOGTE : 1500+VL
-  WANDLICHT AANSLUIJPUNT
-  BELDRUKKER HOOGTE : 1500+VL
-  HEMELWATERAFVOER
-  WARMTEPOMPUNEN EN WATERVOORRAADVAT
-  WTW UNIT

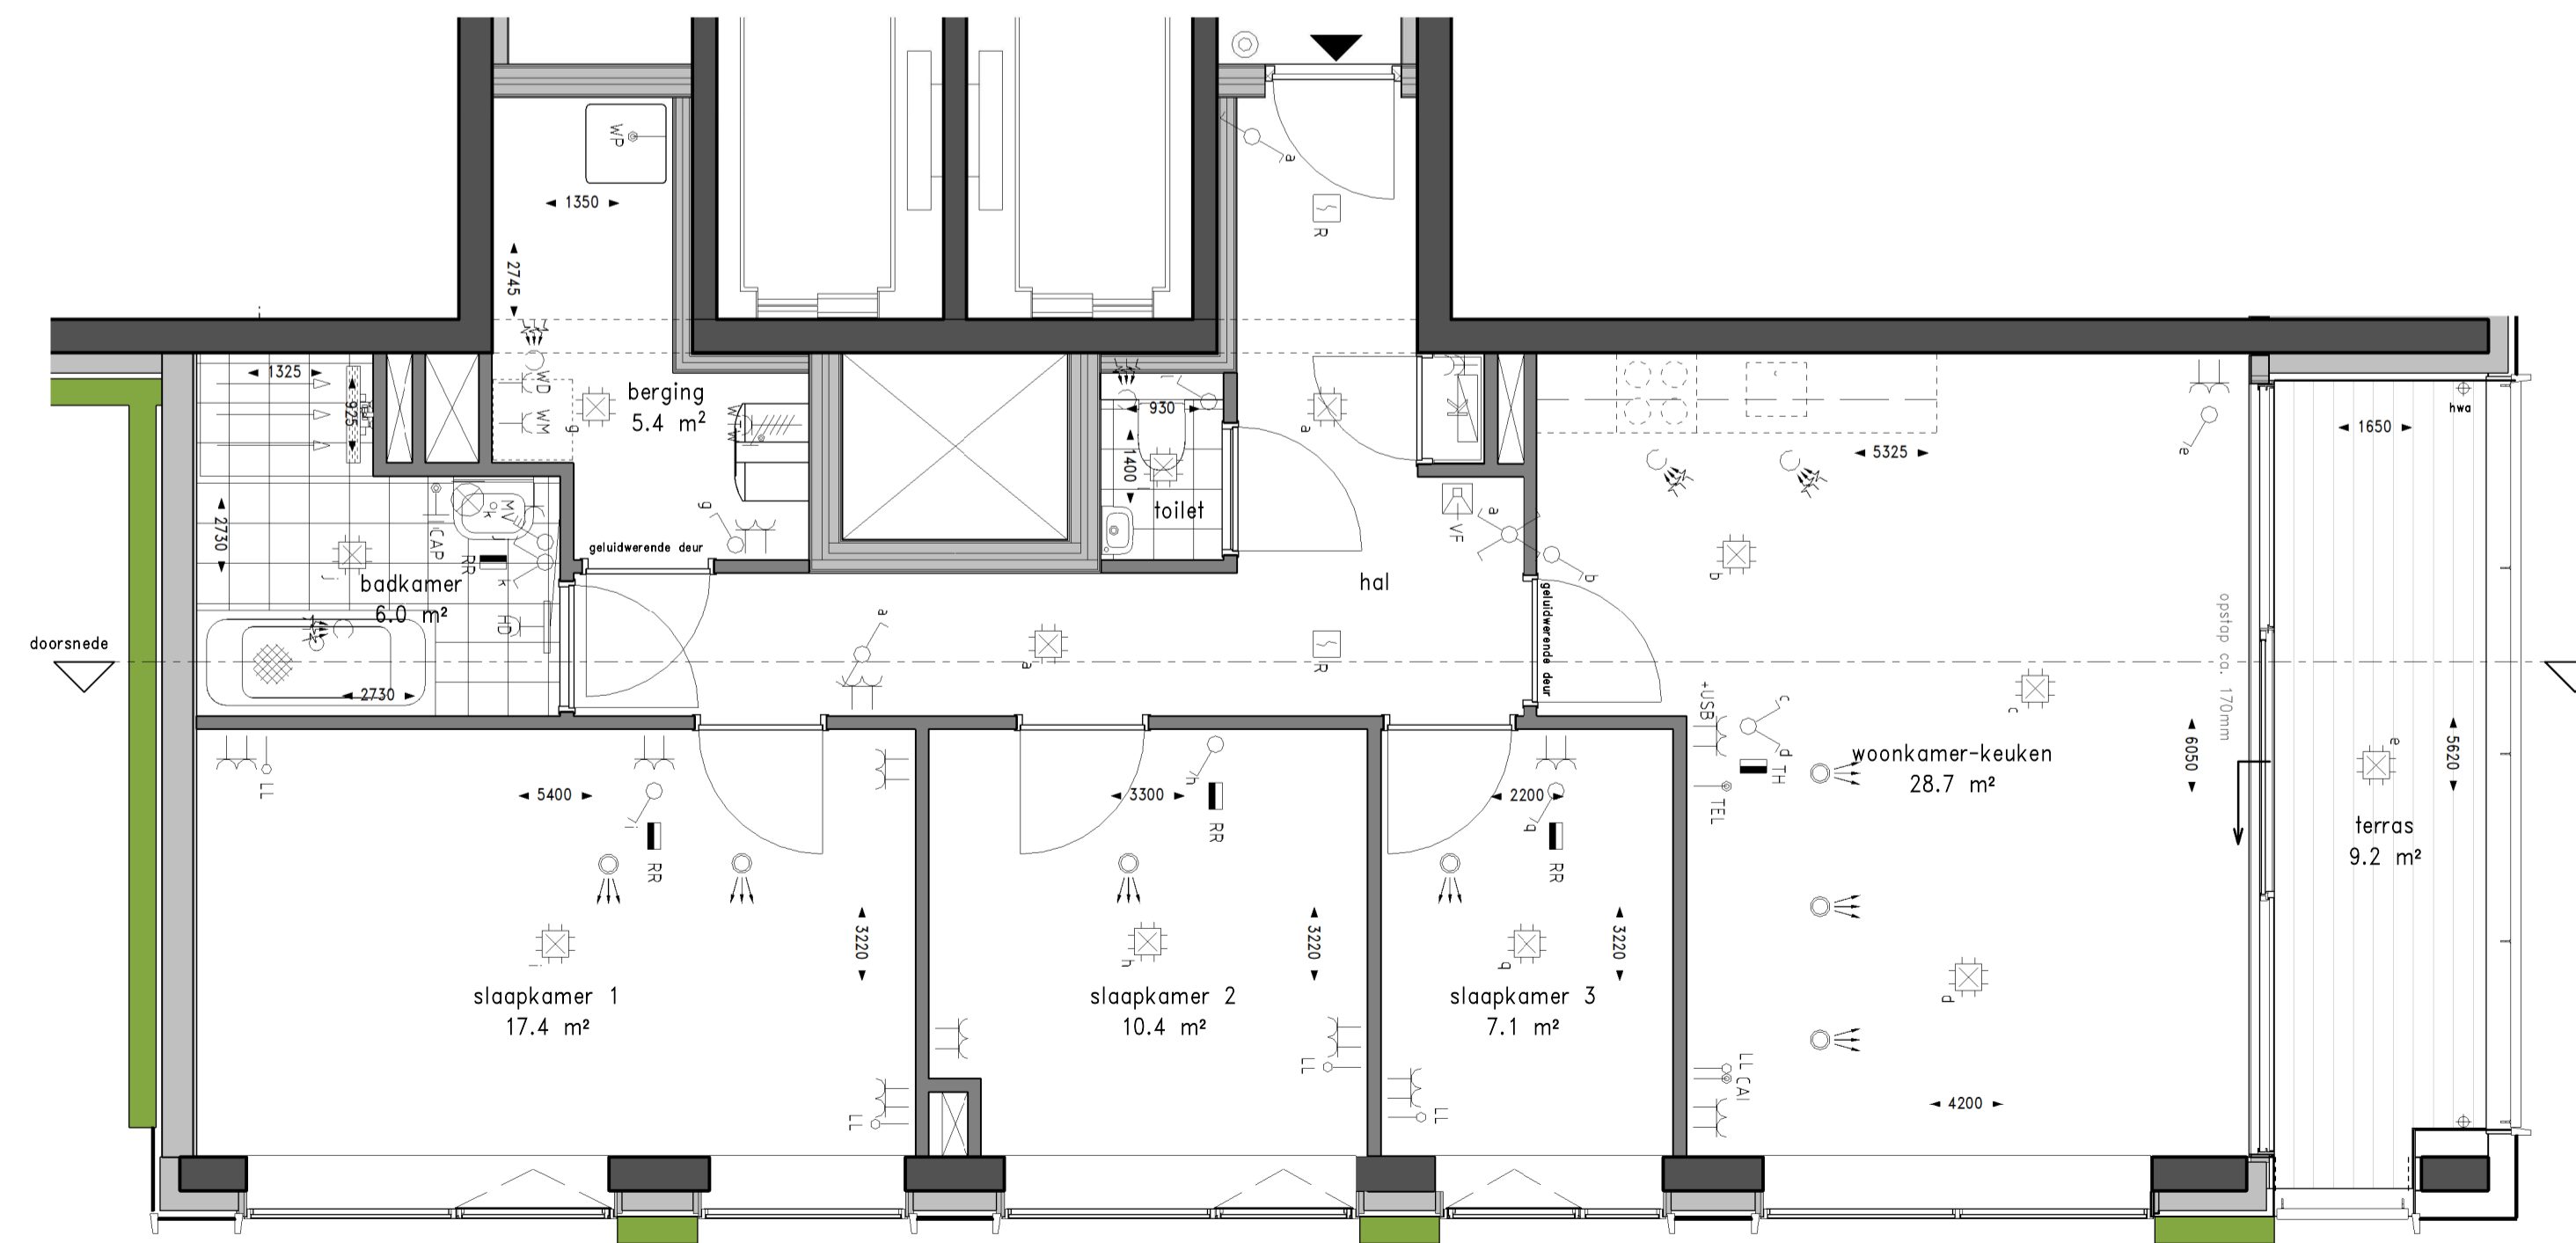

Plattegrond schaal 1:50

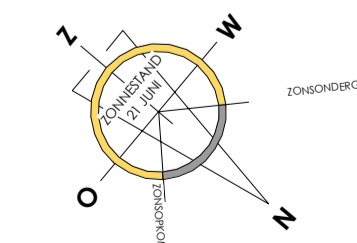

WONEN OP BINCK EILAND

Den Haag Binck Kade
Kade15

Woningtype 1 - 93,8 m²
Bouwnr: 05

TEK. FORMAAT : A1
DATUM : 22-02-2019


SCHAAL : 1:50/1:200
TEKENINGNUMMER : VK-11




Noordwest gevel schaal 1:200




Zuidwest gevel schaal 1:200

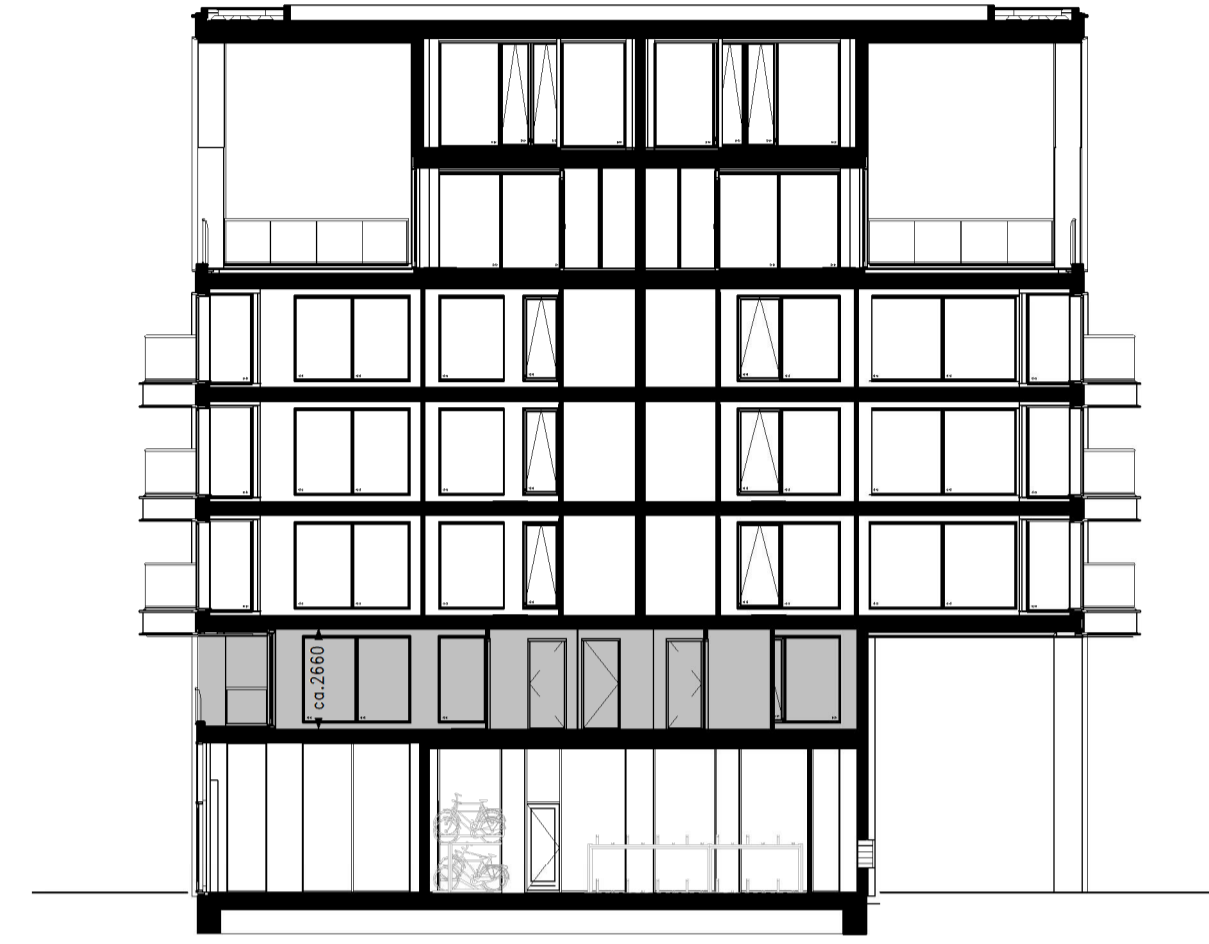

Doorsnede schaal 1:200

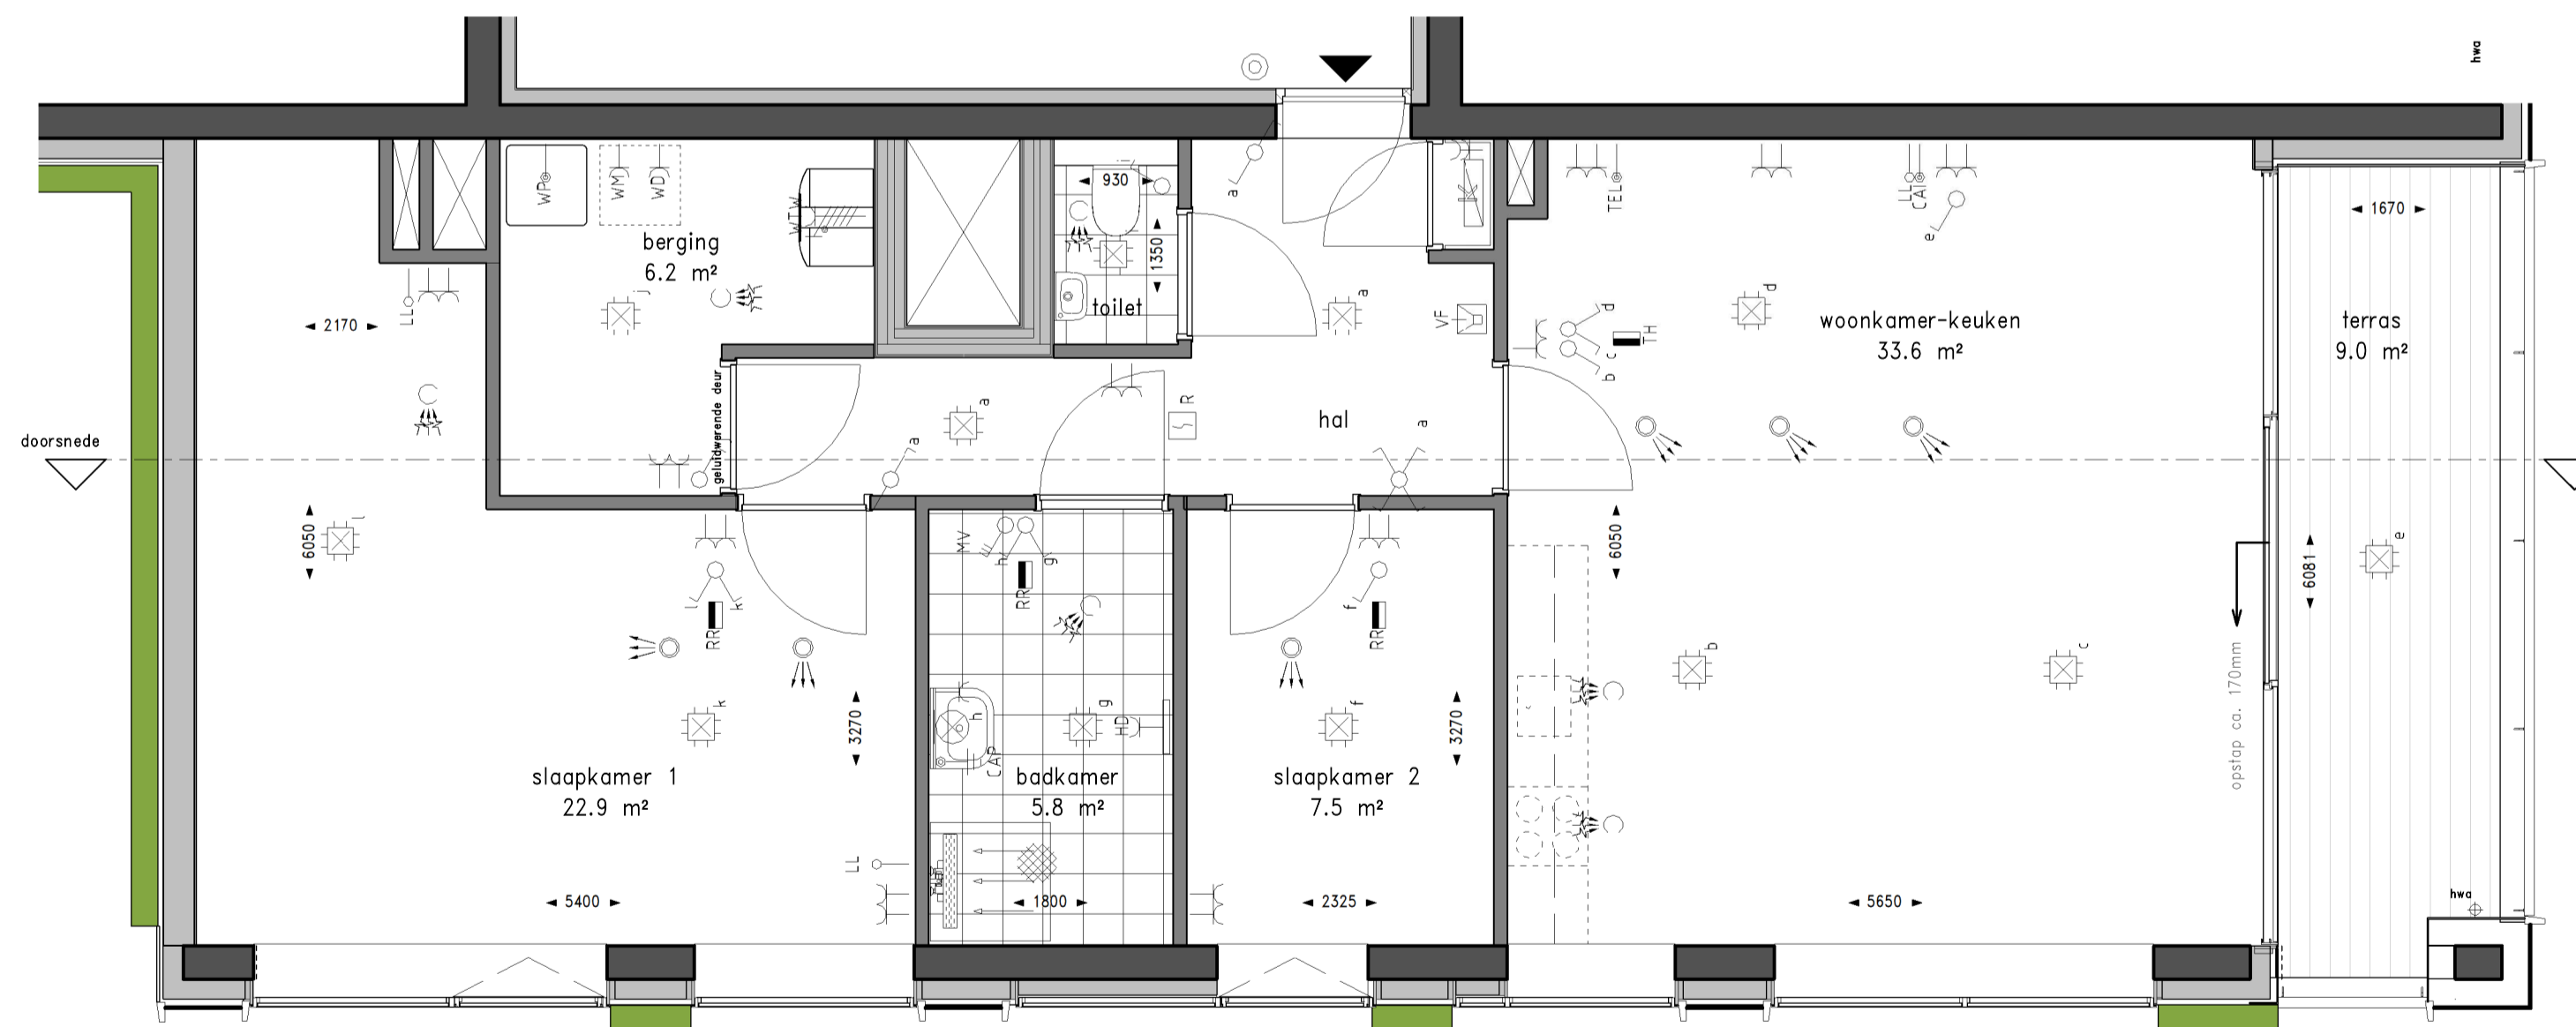









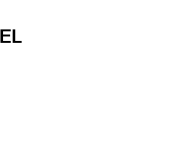


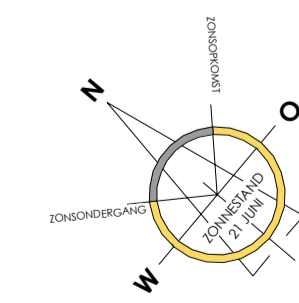Plattegrond schaal 1:50




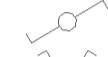




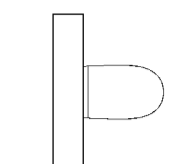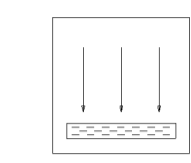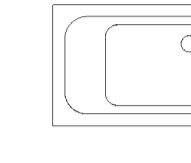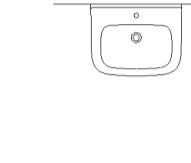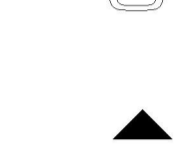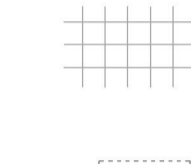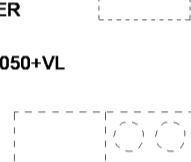



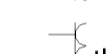

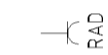
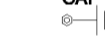








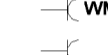


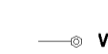










Renvooi gevel


-  groene gevel/beplanting
-  glas
-  glas paneel (niet doorzichtig)
-  leistenen (lage toren)
-  leistenen (hoge toren)
-  aluminium beplating

Renvooi plattegrond

-  toilet
-  douchehoek
-  ligbad
-  wastafel
-  fonteinje
-  woningentree
-  vloerregelwerk
-  opstelplaats wasmachine/wasdroger
-  opstelplaats keuken (keukeninstallatie-punten conform separate 0-tekening)
-  houten vloanders
-  groene gevel/beplanting

Renvooi installaties

-  ENKELPOUIGE SCHAKELAAR
-  WISSELSCHAKELAAR
-  SERIESCHAKELAAR
-  SERIE-WISSELSCHAKELAAR
-  COMBINATIE 2 DOZEN VLAKKE UITVOERING
-  COMBINATIE 3 DOZEN VLAKKE UITVOERING
-  DUBBELVOUDIGE WCD OPBOUW METERKAST
-  ENKELVOUDIGE WCD T.B.V. WASMACHINE/WASDROGER
-  ENKELVOUDIGE WANDCONTACTDOOS; BADKAMER : 1050+VL
-  PERILEX WANDCONTACTDOOS T.B.V. WARMTERUGWINNING UNIT
-  ENKELVOUDIGE WANDCONTACTDOOS T.B.V. BADKAMER/RADIATOR HOOGTE : 260+VL BADKAMER
-  DUBBELVOUDIGE WANDCONTACTDOOS HOOGTE : 300+VL
-  DUBBELVOUDIGE WANDCONTACTDOOS + USB HOOGTE : 300+VL
-  ENKELVOUDIGE WANDCONTACTDOOS T.B.V. ZONNEPANELEN (PHOTO VOLTAIK)
-  AANSLUITPUNT RADIATOR BADKAMER
-  CENTRAAL AARDPUNT IN BADKAMER ONDER WASTAFEL
-  AARDPUNT
-  AARDMAT
-  ASP WANDLICHTPUNT BADKAMER HOOGTE : 1800+VL
-  WARMTERUGWINNING INBLAAS VENTIEL PLAATS VAN DE VENTIELEN ZIJN INDICATIEF
-  WARMTERUGWINNING AFZIJG VENTIEL PLAATS VAN DE VENTIELEN ZIJN INDICATIEF
-  VERDEELINRICHTING IN METERKAST
-  KAMERTHERMOSTAAT BEDRAAD
-  KAMERTHERMOSTAAT DRAADLOOS
-  RUIMTE REGELING 1500+VL
-  KAMERTHERMOSTAAT HOOGTE 1500+VL
-  CENTRAALDOOS MET LICHTAANSLUITPUNT
-  ROOKMELDER
-  BEDRADE AANSLUITING KAMERTHERMOSTAAT BIJ WARMTEPOMP
-  BEDRADE AANSLUITING TELEVISIE/RADIO HOOGTE : 300+VL
-  BEDRADE AANSLUITING TELEFOON HOOGTE : 300+VL
-  LOZE AANSLUITING HOOGTE : 300+VL
-  BEDRADE AANSLUITING WARMTEPOMP
-  VIDEOFOON HOOGTE : 1500+VL
-  WANDLICHT AANSLUITPUNT
-  BELDRUKKER HOOGTE : 1500+VL
-  HEMELWATERAFVOER
-  WARMTEPOMPUNTIJN EN WATERVOORRAADVAT
-  WTW-UNIT

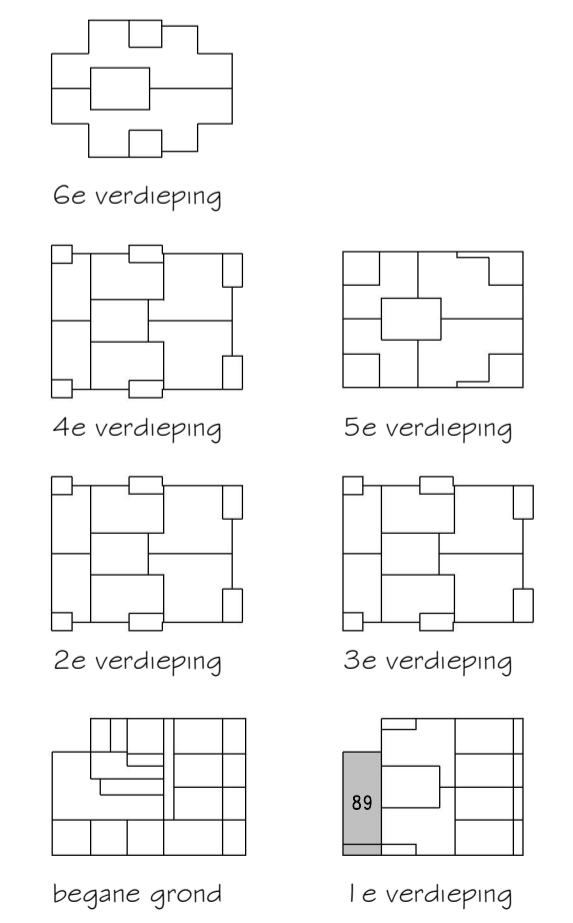

WONEN OP BINCK EILAND

Den Haag Binck Kade
 Kade6
 Woningtype 1 - 90,6 m²
 Bouwnr: 89
 TEK. FORMAAT: A1
 DATUM : 22-02-2019
 SCHAAL : 1:50/1:200
 TEKENINGNUMMER : VK-38