




Zuidwest gevel schaal 1:200

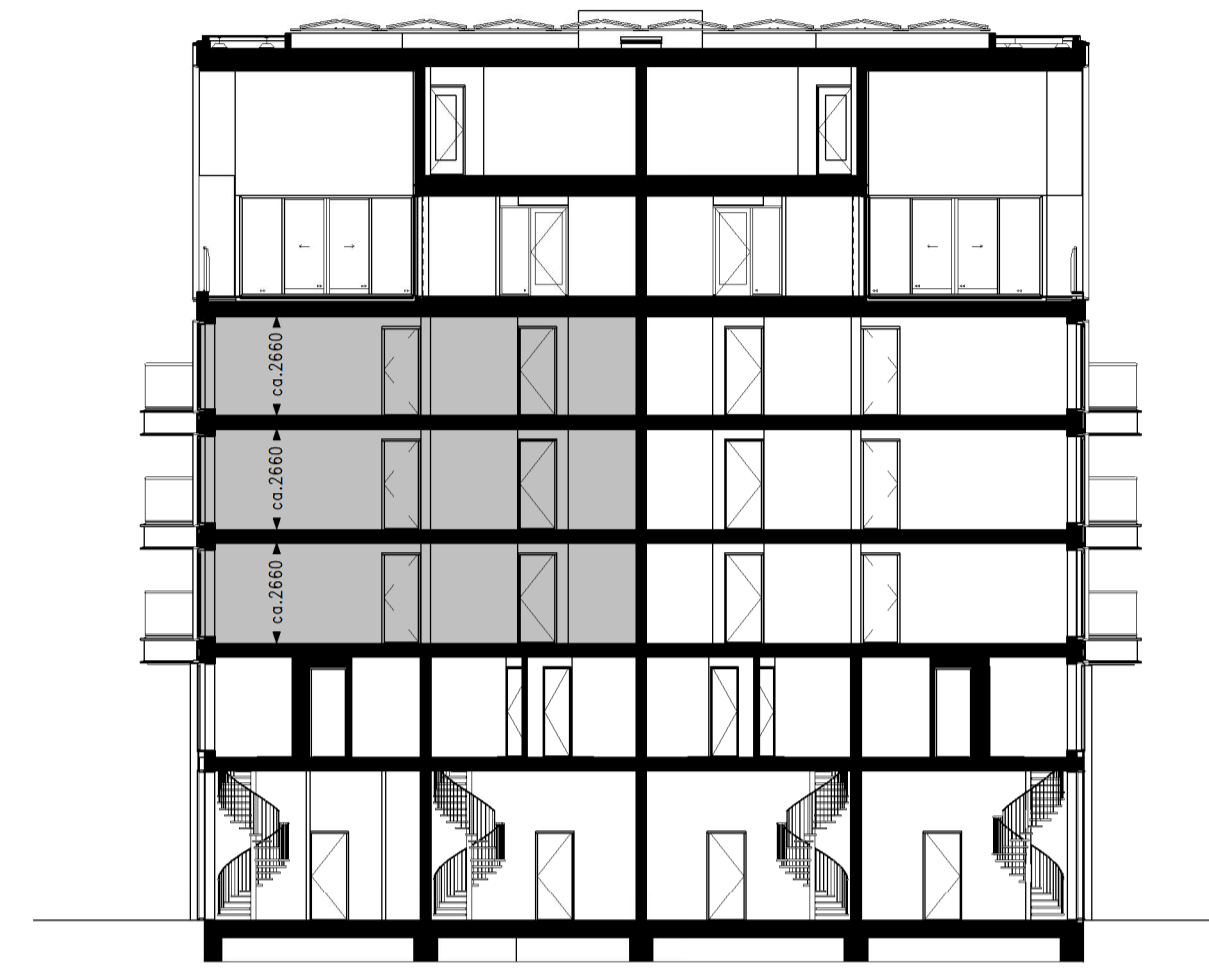

Zuidoost gevel schaal 1:200









 




Doorsnede schaal 1:200

Renvooi gevel


-  groene gevel/beplanting
-  glas
-  glas paneel (niet doorzichtig)
-  leistenen (lage toren)
-  leistenen (hoge toren)
-  aluminium beplating

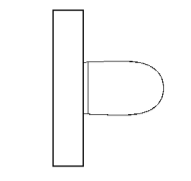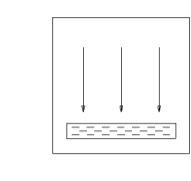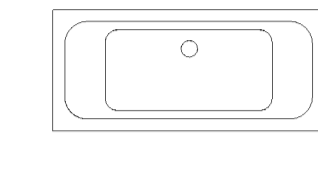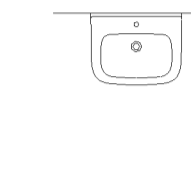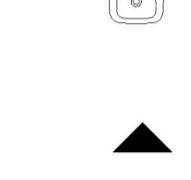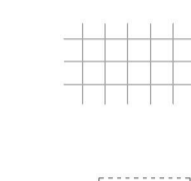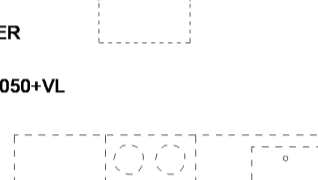Renvooi plattegrond



-  toilet
-  douchehoek
-  ligbad
-  wastafel
-  fonteinje
-  woningentree
-  vloerregelwerk
-  opstelplaats wasmachine/wasdroger
-  opstelplaats keuken (keukeninstallatie-punten conform separate 0-tekening)
-  houten vloanders
-  groene gevel/beplanting

Renvooi installaties

-  ENKELPOLIGE SCHAKELAAR
-  WISSELSCHAKELAAR
-  SERIESCHAKELAAR
-  SERIE-WISSELSCHAKELAAR
-  COMBINATIE 2 DOZEN VLAkke UITVOERING
-  COMBINATIE 3 DOZEN VLAkke UITVOERING
-  DUBBELVOUDIGE WCD OPBOUW METERKAST
-  ENKELVOUDIGE WCD T.B.V. WASMACHINE/WASDROGER
-  ENKELVOUDIGE WANDCONTACTDOOS; BADKAMER : 1050+VL
-  PERILEX WANDCONTACTDOOS T.B.V. WARMTEREGULERING UNIT
-  ENKELVOUDIGE WANDCONTACTDOOS T.B.V. BADKAMERADATOR HOOGTE : 260+VL BADKAMER
-  DUBBELVOUDIGE WANDCONTACTDOOS HOOGTE : 300+VL
-  DUBBELVOUDIGE WANDCONTACTDOOS + USB HOOGTE : 300+VL
-  ENKELVOUDIGE WANDCONTACTDOOS T.B.V. ZONNEPANELEN (PHOTO VOLTAIC)
-  AANSLUITPUNT RADATOR BADKAMER
-  CENTRAAL AARDPUNT IN BADKAMER ONDER WASTAFEL
-  AARDPUNT
-  AARDMAT
-  ASP WANDLICHTPUNT BADKAMER HOOGTE : 1800+VL
-  WARMTEREGULERING INBLAAS VENTIEL PLAATS VAN DE VENTIELEN ZIJN INDICATIEF
-  WARMTEREGULERING AFZIJG VENTIEL PLAATS VAN DE VENTIELEN ZIJN INDICATIEF
-  VERDEELRICHTING IN METERKAST
-  KAMERTHERMOSTAAT BEDRAAD
-  KAMERTHERMOSTAAT DRAADLOOS
-  RUIMTE REGELING 1500+VL
-  KAMERTHERMOSTAAT HOOGTE 1500+VL
-  CENTRAALDOOS MET LICHTAANSLUITPUNT
-  ROOKMELDER
-  BEDRADE AANSLUITING KAMERTHERMOSTAAT BIJ WARMTEPOMP
-  BEDRADE AANSLUITING TELEVISIE/RADIO HOOGTE : 300+VL
-  BEDRADE AANSLUITING TELEFOON HOOGTE : 300+VL
-  LOZE AANSLUITING HOOGTE : 300+VL
-  BEDRADE AANSLUITING WARMTEPOMP
-  VIDEOFOON HOOGTE : 1500+VL
-  WANDLICHT AANSLUITPUNT
-  BELDRUKKER HOOGTE : 1500+VL
-  HEMELWATERAFVOER
-  WARMTEPOMPUNT EN WATERVOORRAADVAT
-  WTW UNIT

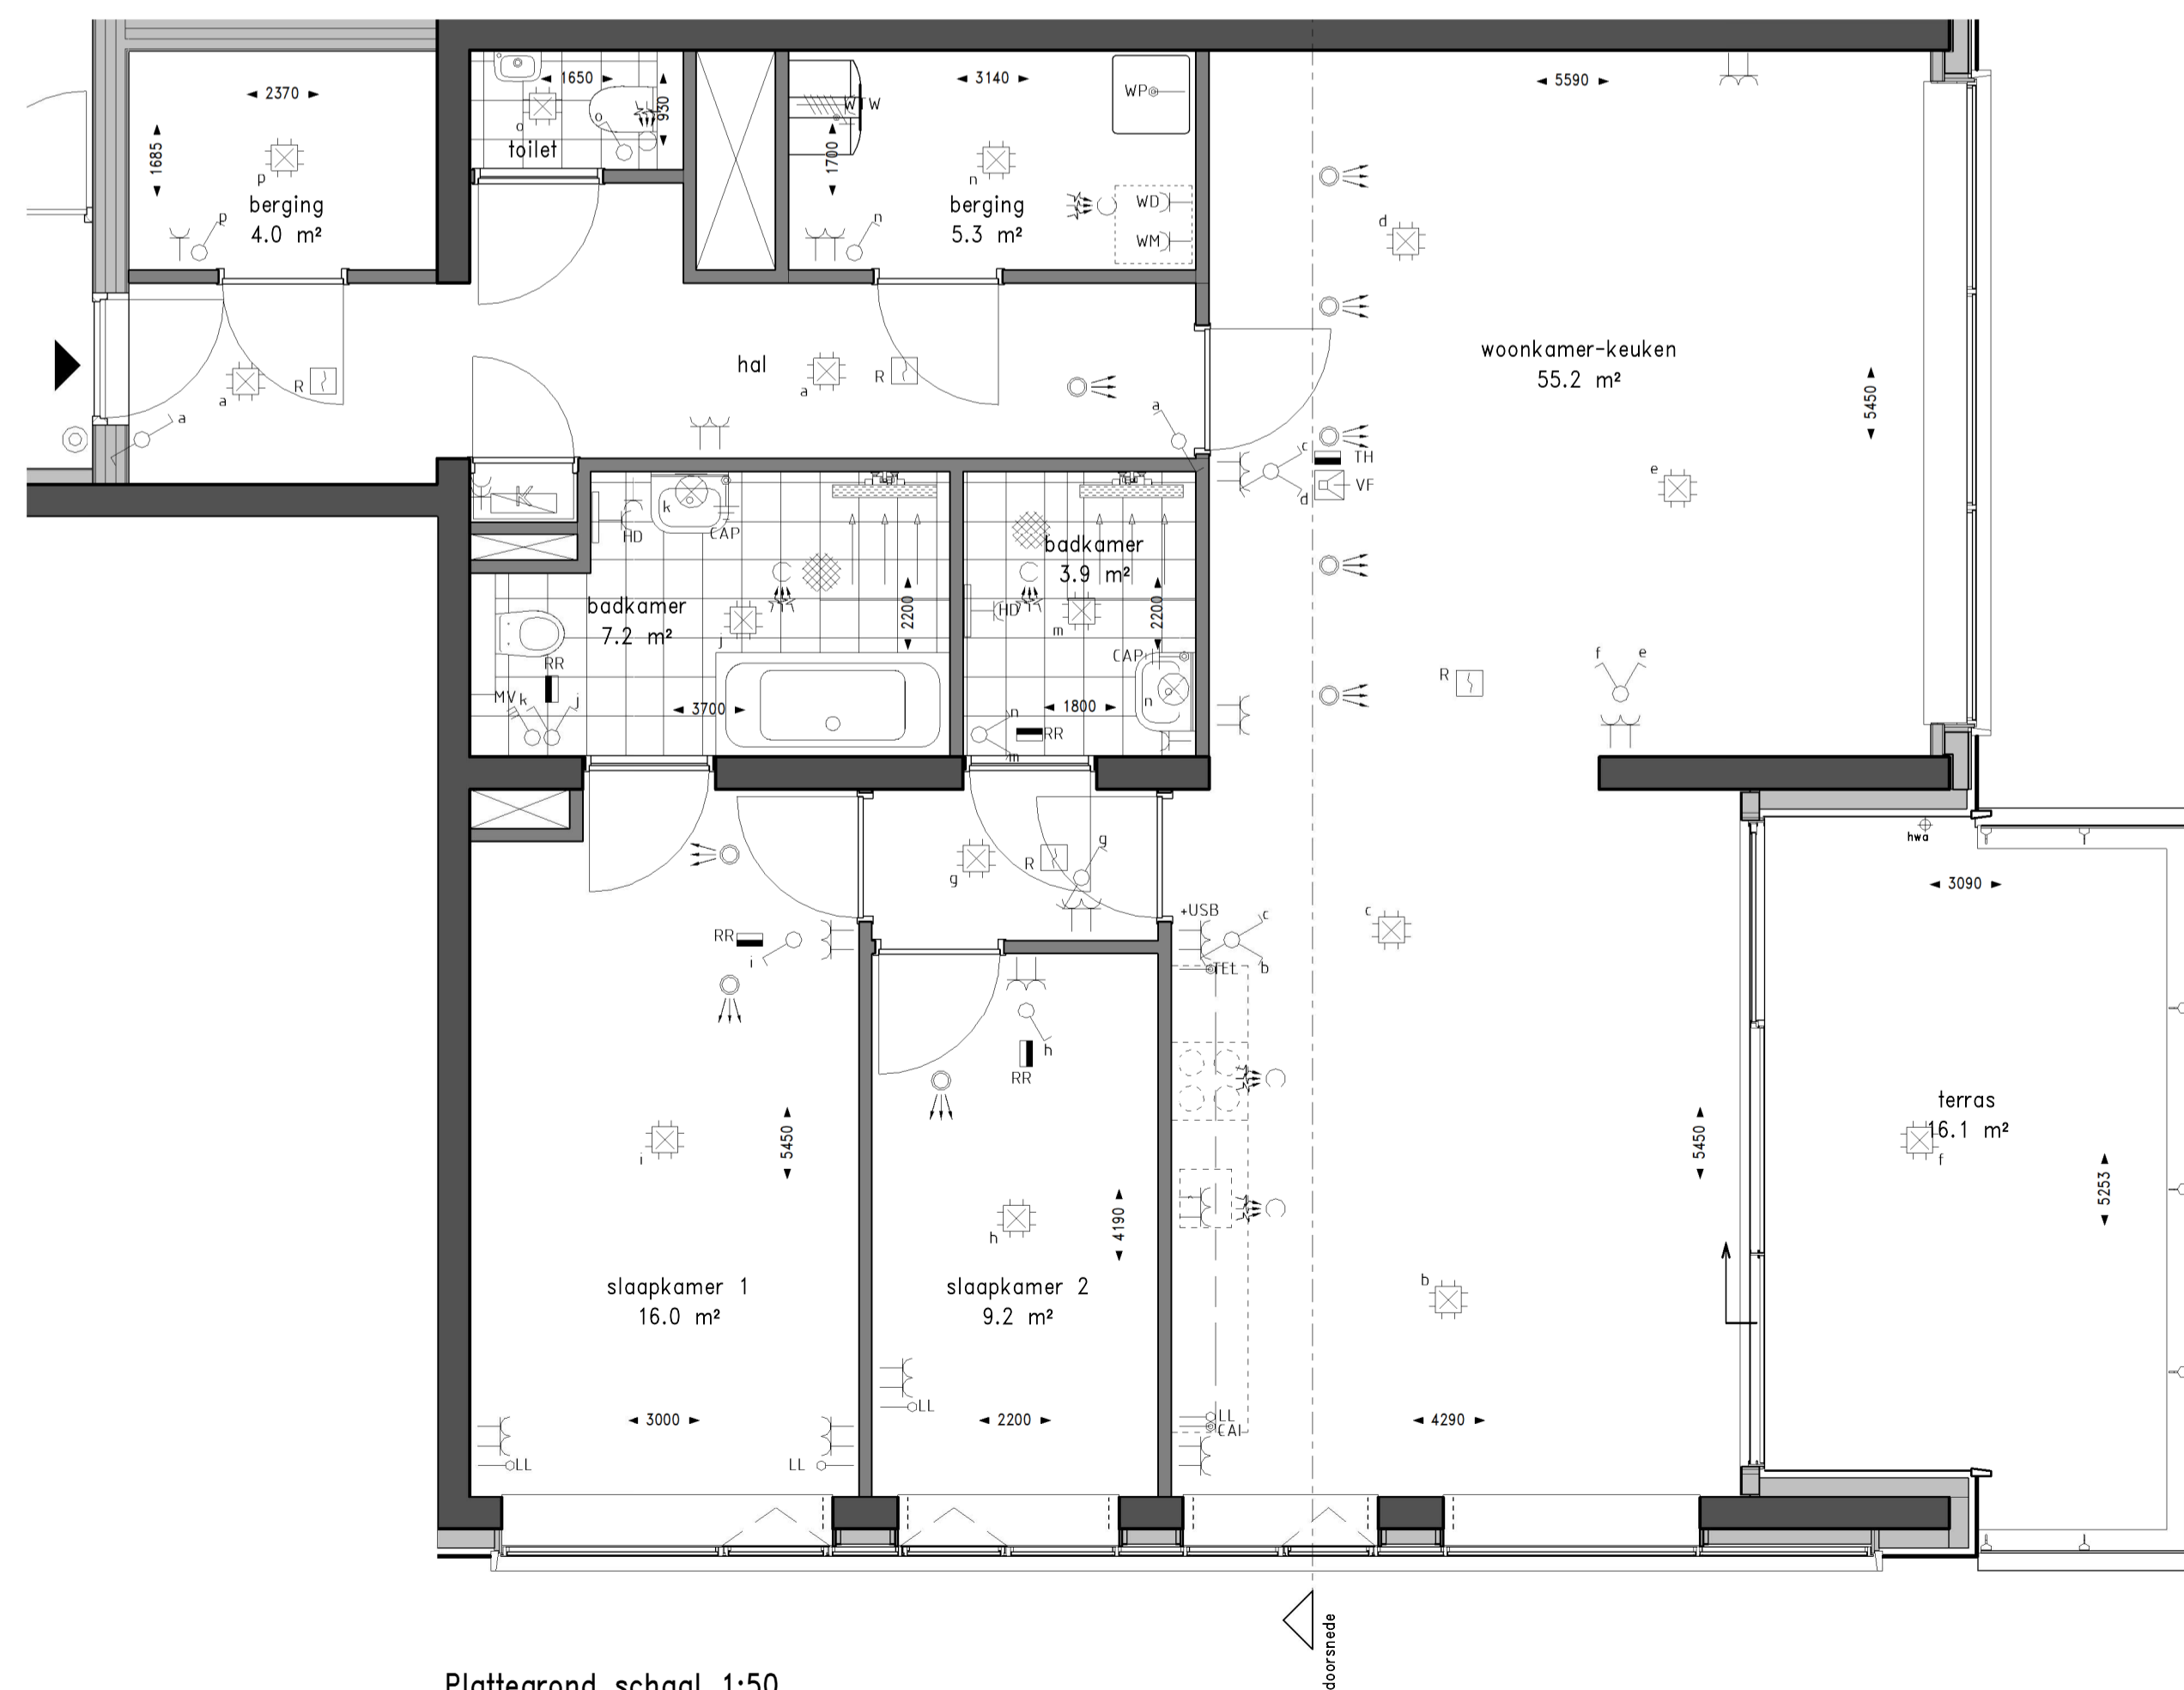

Plattegrond schaal 1:50

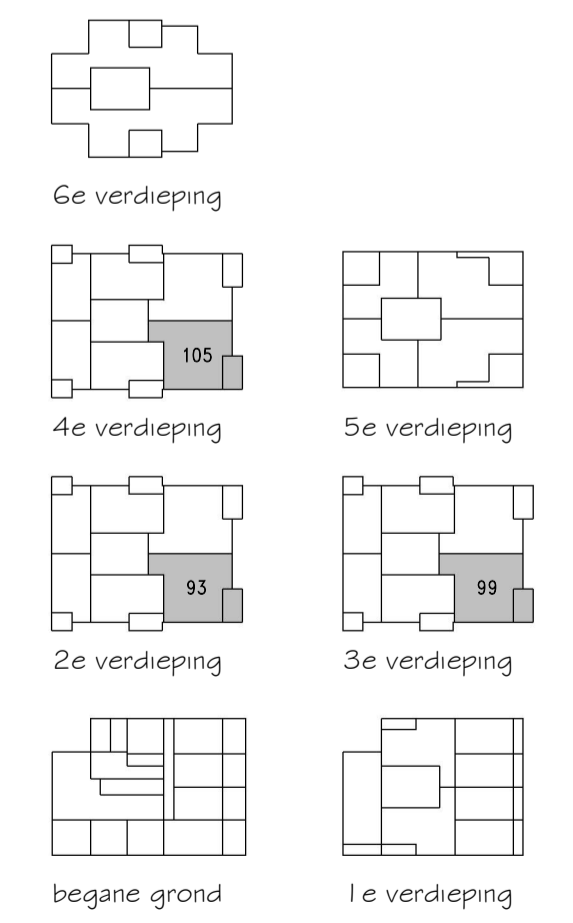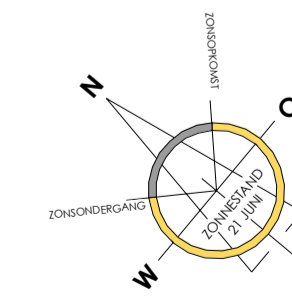


WONEN OP BINCK EILAND

Den Haag Binck Kade
Kade6

Woningtype 9 - 122,9 m²
Bouwnr: 93 99 105

TEK. FORMAAT : A1
DATUM : 22-02-2019


SCHAAL : 1:50/1:200
TEKENINGNUMMER : VK-49

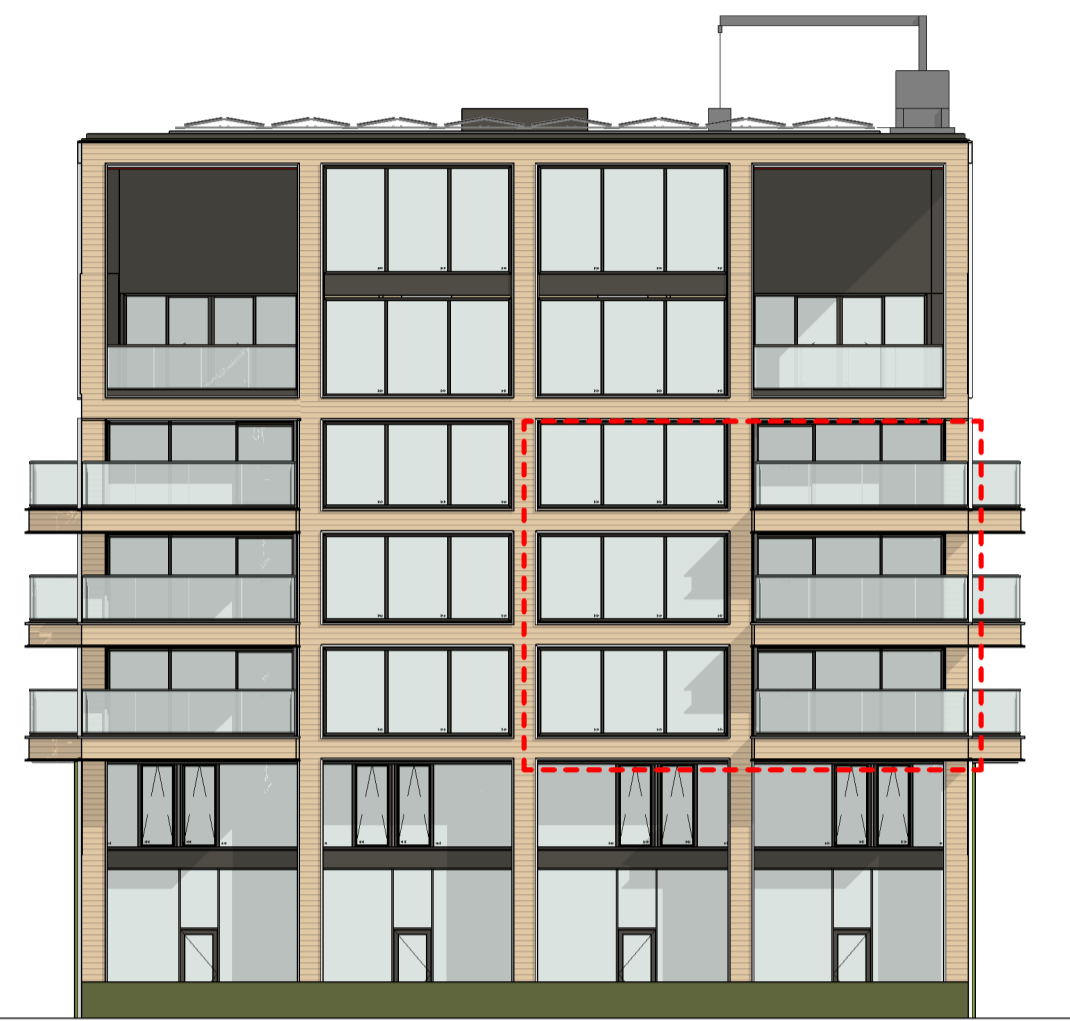

Zuidoost gevel schaal 1:200



Noordoost gevel schaal 1:200

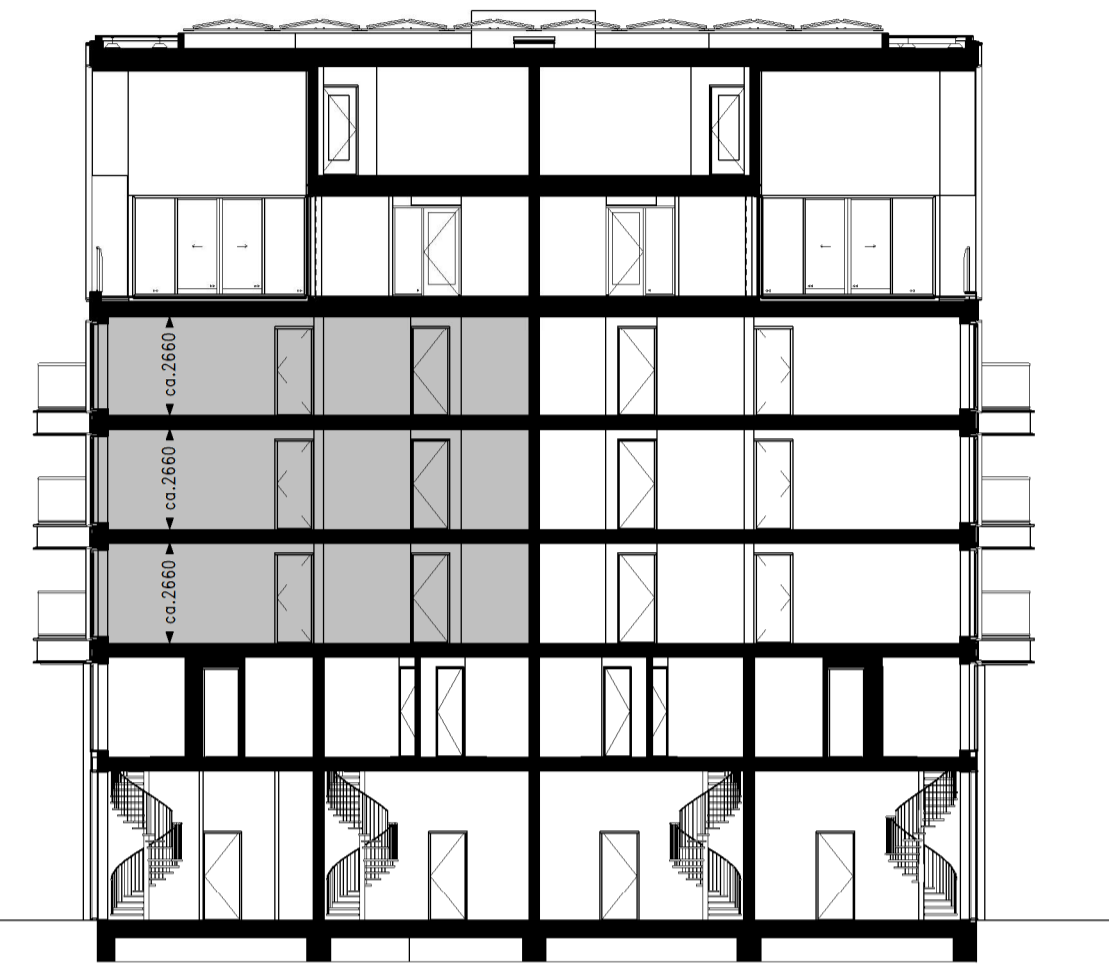

Doorsnede schaal 1:200


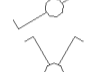
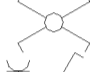

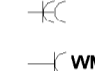
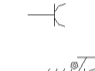



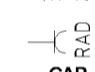








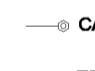
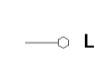









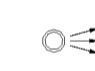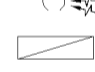

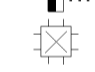


 

Renvooi gevel

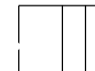
	groene gevel/beplanting
	glas
	glas paneel (niet doorzichtig)
	leistenen (lage toren)
	leistenen (hoge toren)
	aluminium beplating

Renvooi plattegrond



	toilet
	douchehoek
	ligbad
	wastafel
	fonteinje
	woningentree
	vloerregelwerk
	opstelplaats wasmachine/wasdroger
	opstelplaats keuken (keukeninstallatie-punten conform separate 0-tekening)
	houten vloanders
	groene gevel/beplanting

Renvooi installaties

	ENKELPOUIGE SCHAKELAAR
	WISSELSCHAKELAAR
	SERIESCHAKELAAR
	SERIE-WISSELSCHAKELAAR
	COMBINATIE 2 DOZEN VLAKE UITVOERING
	COMBINATIE 3 DOZEN VLAKE UITVOERING
	DUBBELVOUDIGE WCD OPBOUW METERKAST
	ENKELVOUDIGE WCD T.B.V. WASMACHINE/WASDROGER
	ENKELVOUDIGE WANDCONTACTDOOS; BADKAMER : 1050+VL
	PERILEX WANDCONTACTDOOS T.B.V. WARMTEREGWINNING UNIT
	ENKELVOUDIGE WANDCONTACTDOOS T.B.V. BADKAMERRADIATOR HOOGTE : 260+VL BADKAMER
	DUBBELVOUDIGE WANDCONTACTDOOS HOOGTE : 300+VL
	DUBBELVOUDIGE WANDCONTACTDOOS + USB HOOGTE : 300+VL
	ENKELVOUDIGE WANDCONTACTDOOS T.B.V. ZONNEPANELEN (PHOTO VOLTAIIC) AANSLUITPUNT RADIATOR BADKAMER
	CENTRAAL AARDPUNT IN BADKAMER ONDER WASTAFEL
	AARDPUNT
	AARDMAT
	ASP WANDLICHPUNT BADKAMER HOOGTE : 1800+VL
	WARMTEREGWINNING INBLAAS VENTIEL PLAATS VAN DE VENTIELEN ZIJN INDICATIEF
	WARMTEREGWINNING AFZIJG VENTIEL PLAATS VAN DE VENTIELEN ZIJN INDICATIEF
	VERDEELINRICHTING IN METERKAST
	KAMERTHERMOSTAAT BEDRAAD
	KAMERTHERMOSTAAT DRAADLOOS
	RUIMTE REGELING 1500+VL
	KAMERTHERMOSTAAT HOOGTE 1500+VL
	CENTRAALDOOS MET LICHTAANSLUITPUNT
	ROOKMELDER
	BEDRADE AANSLUITING KAMERTHERMOSTAAT BIJ WARMTEPOMP
	BEDRADE AANSLUITING TELEVISIE/RADIO HOOGTE : 300+VL
	BEDRADE AANSLUITING TELEFOON HOOGTE : 300+VL
	LOZE AANSLUITING HOOGTE : 300+VL
	BEDRADE AANSLUITING WARMTEPOMP
	VIDEOFOON HOOGTE : 1500+VL
	WANDLICHT AANSLUITPUNT
	BELDRUKKER HOOGTE : 1500+VL
	HEMELWATERAFVOER
	WARMTEPOMP EN WATERVOORRAADVAT
	WTW-UNIT

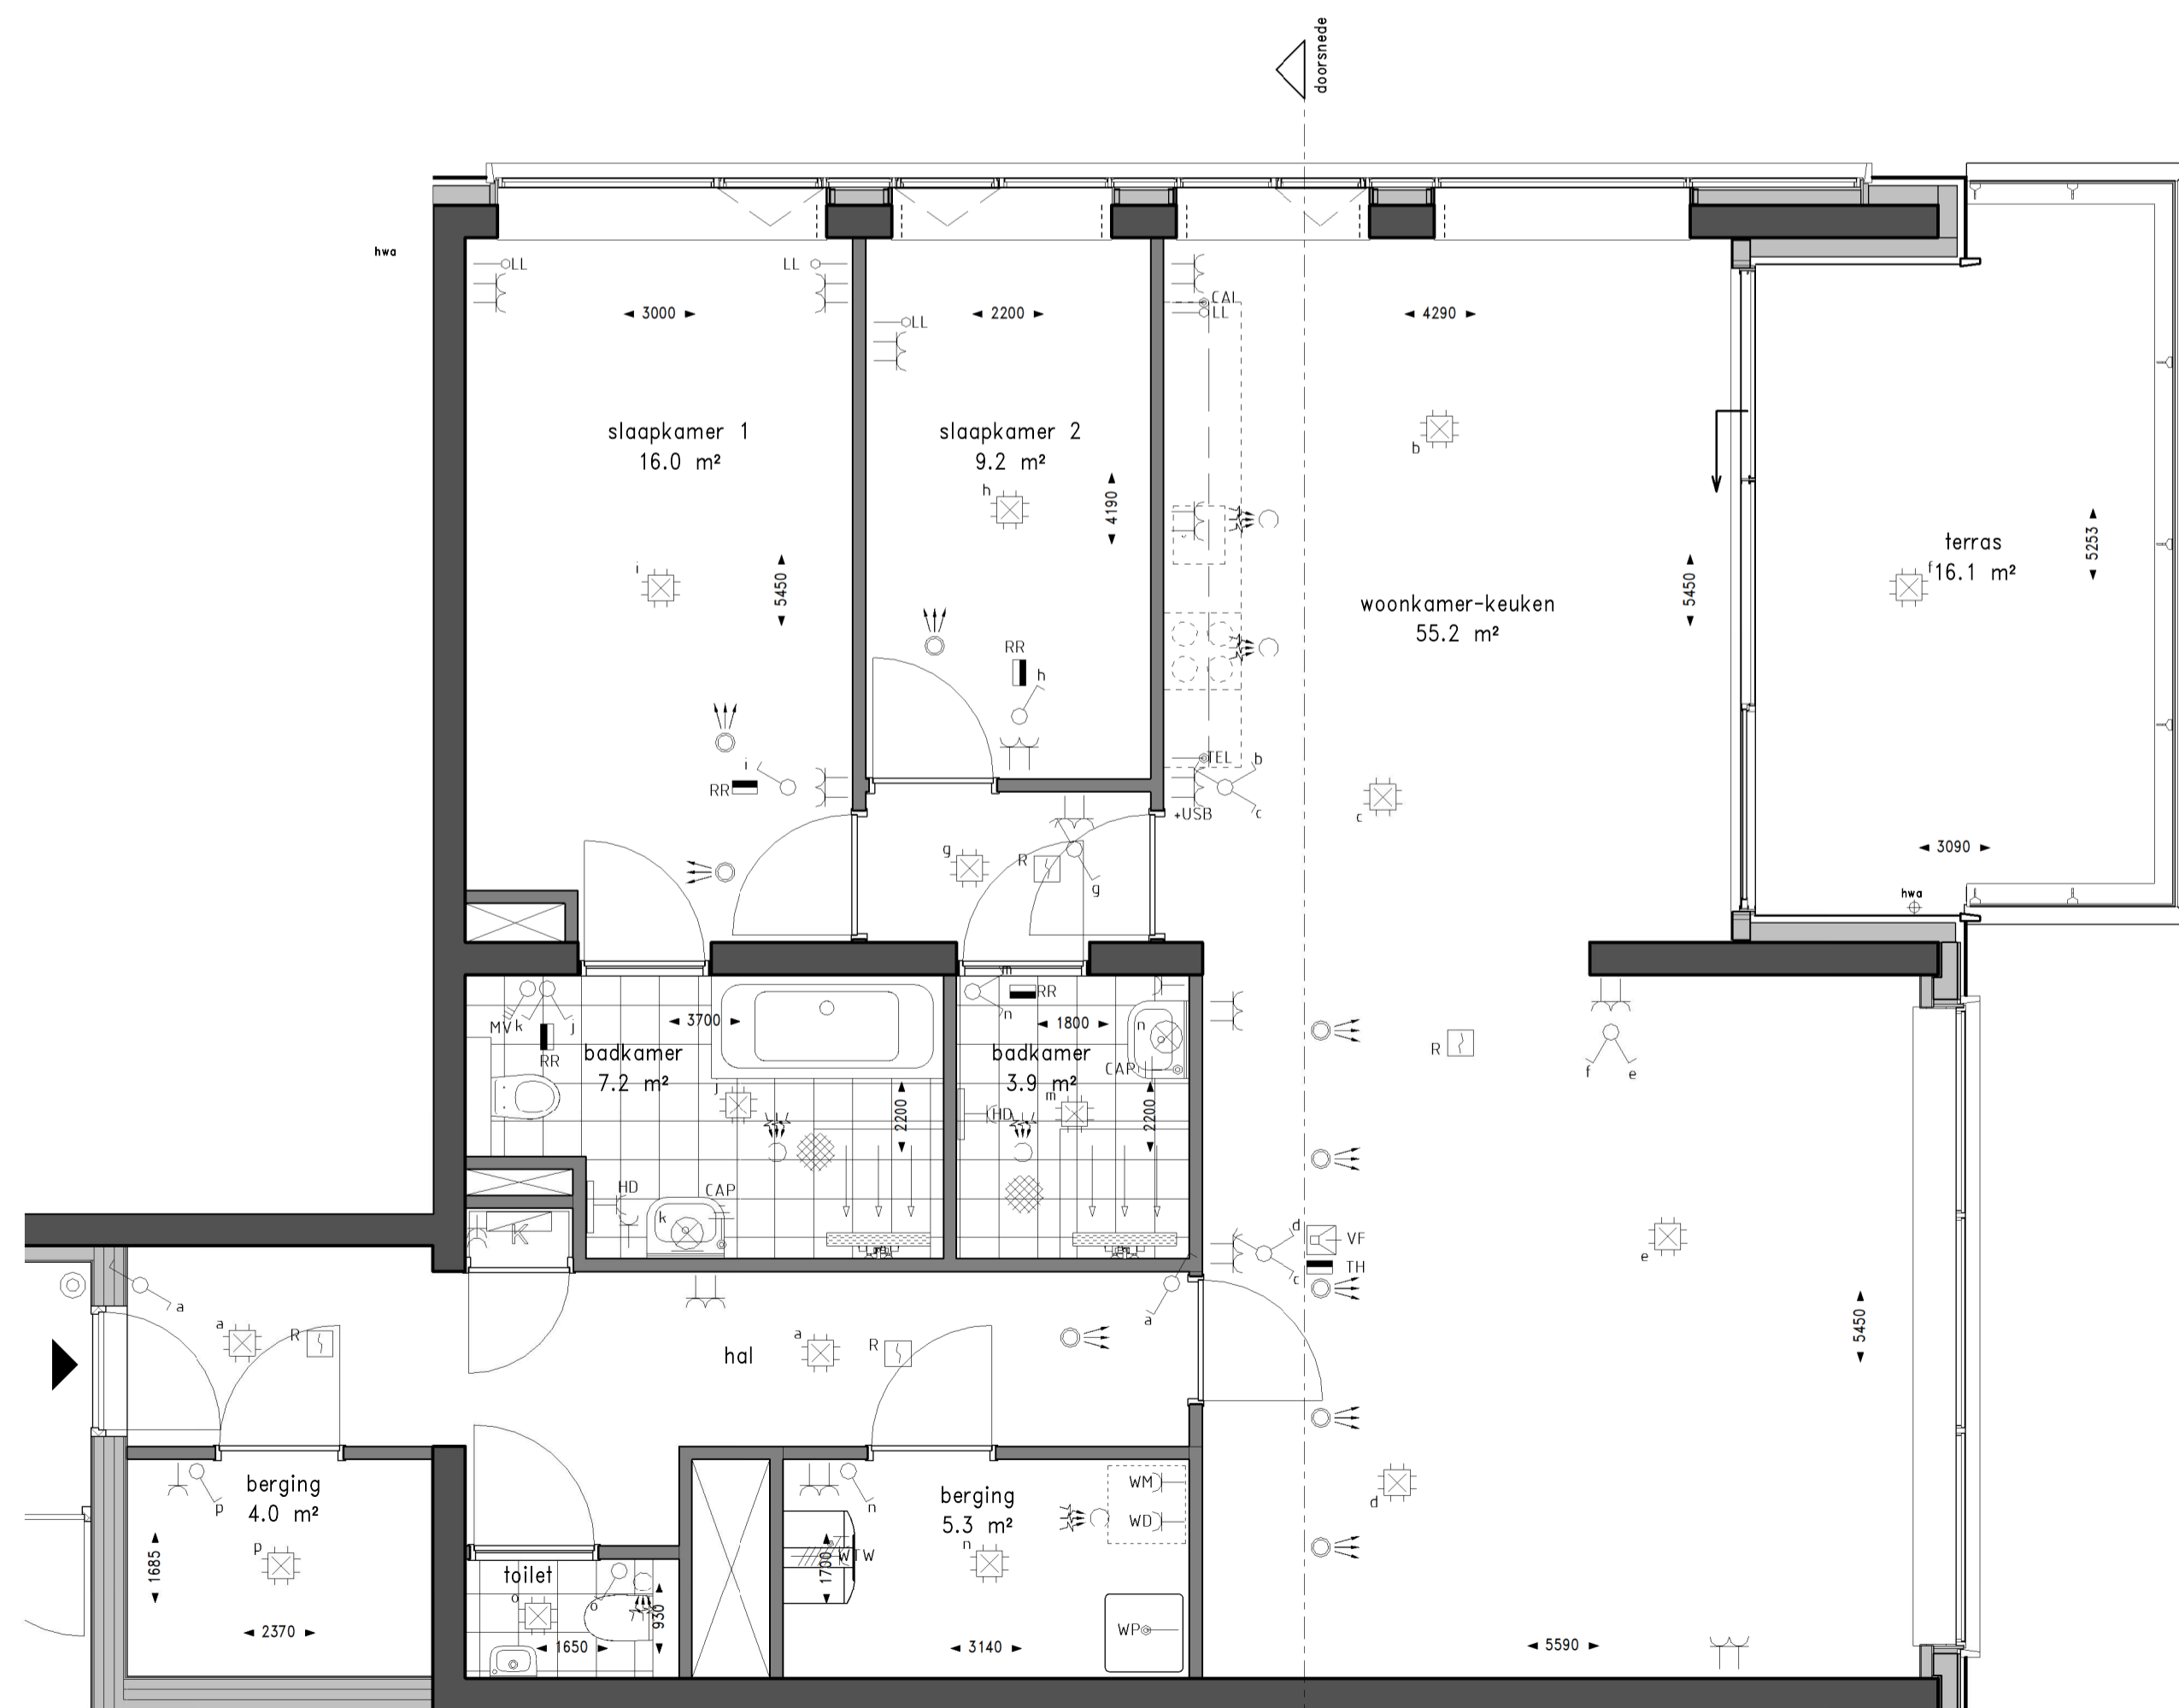

Plattegrond schaal 1:50

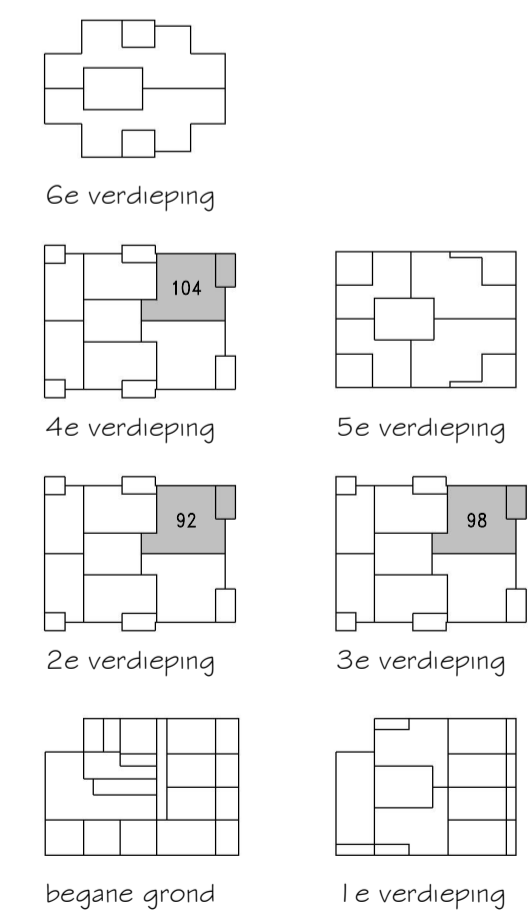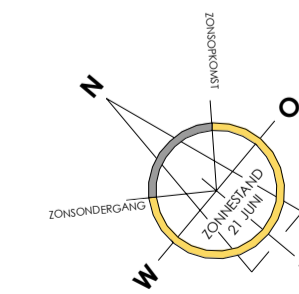

WONEN OP BINCK EILAND

Den Haag Binck Kade Woningtype 9 (gespiegeld) - 122,9 m²
Kade6 Bouwnr: 92 98 104

TEK. FORMAAT: A1 SCHAAL : 1:50/1:200
DATUM : 22-02-2019 TEKENINGNUMMER : VK-50