






Zuidoost gevel schaal 1:200

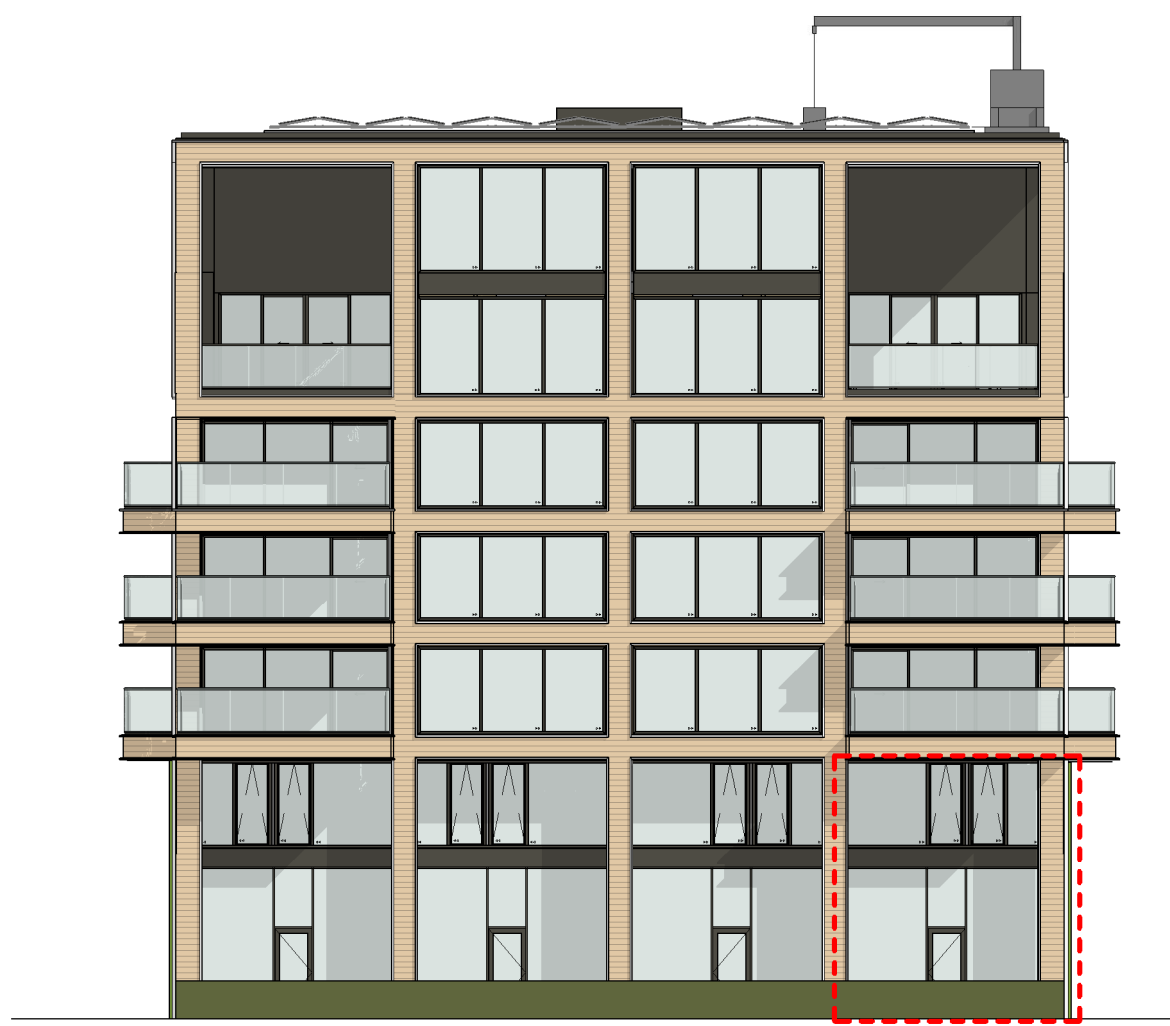


Noordoost gevel schaal 1:200

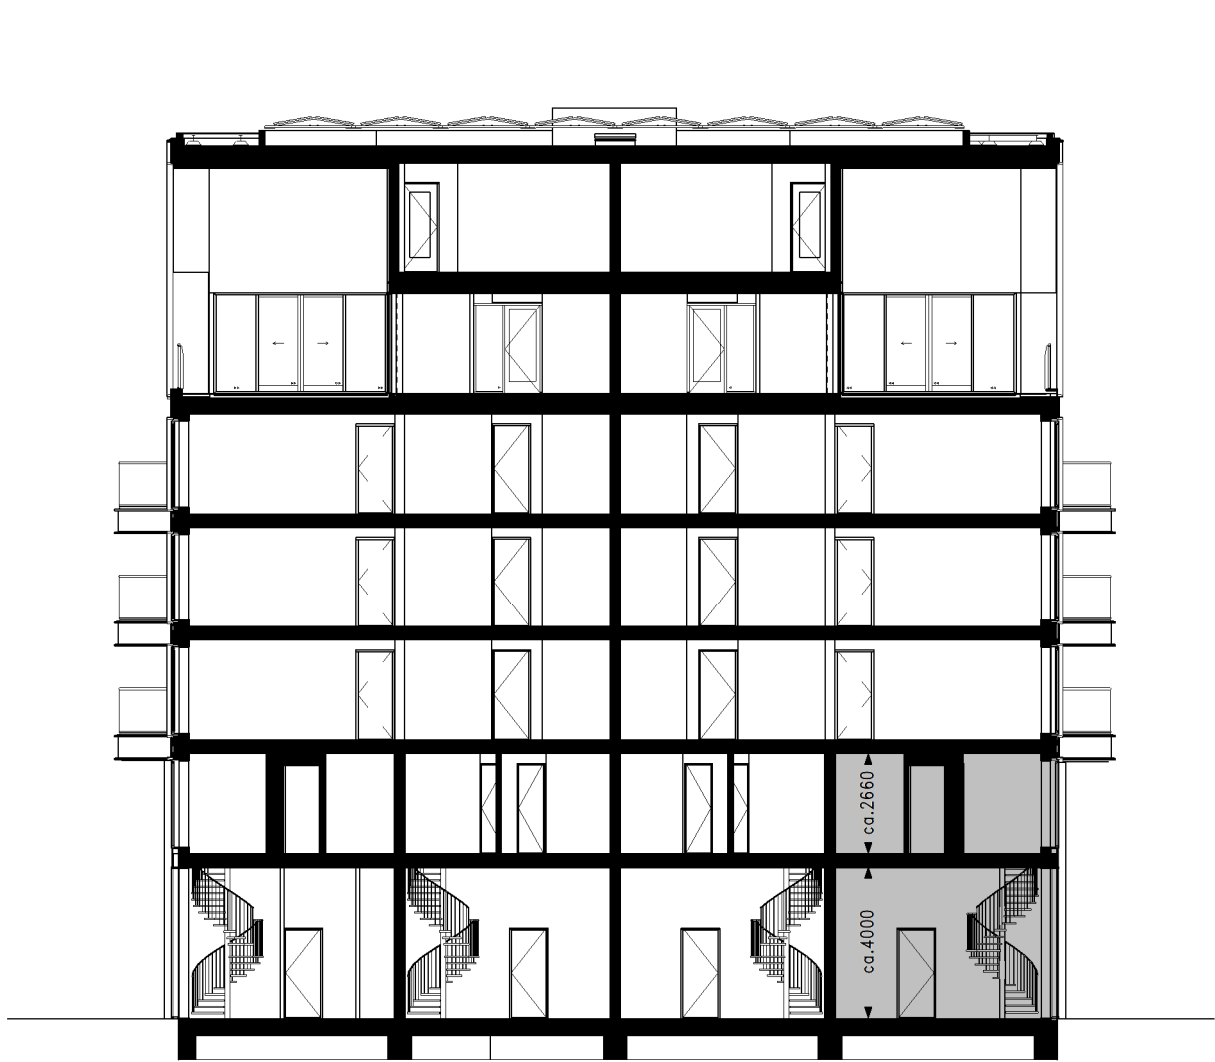

Doorsnede schaal 1:200

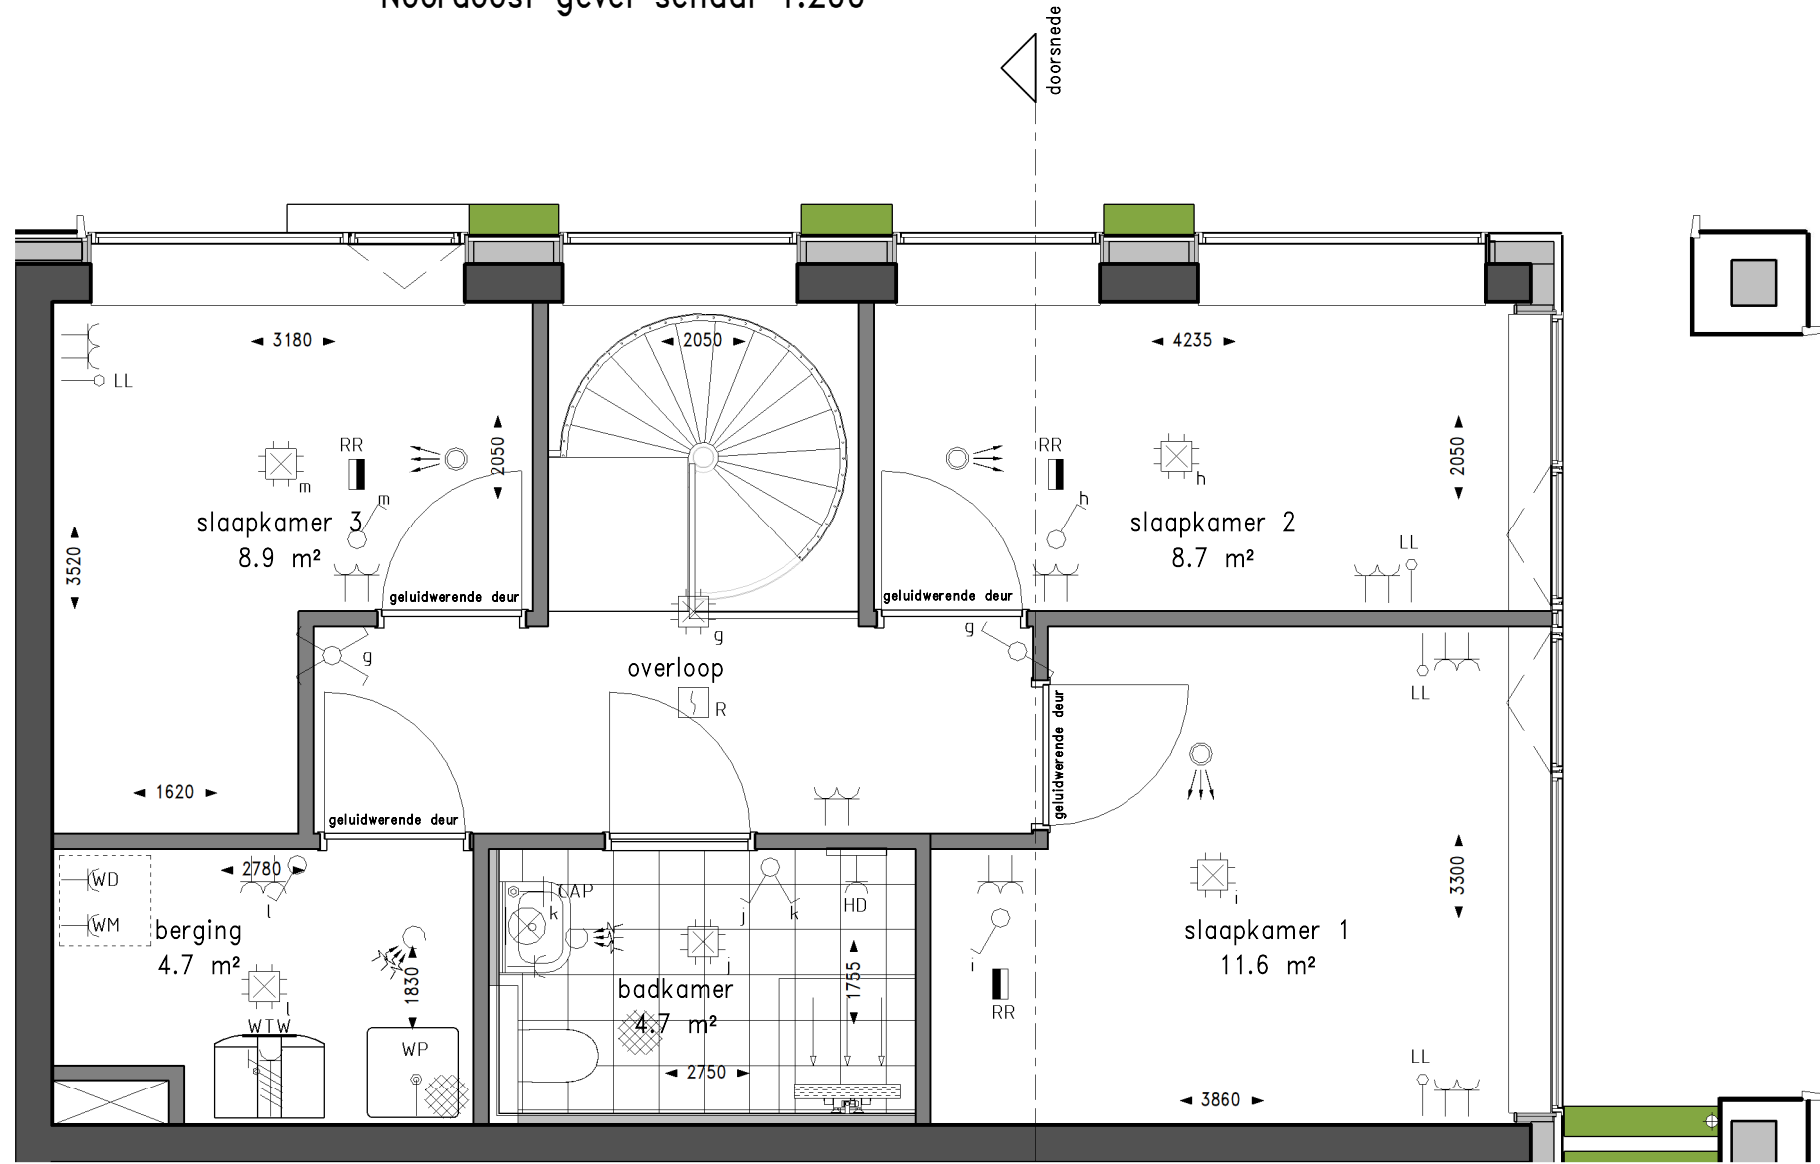

Plattegrond 1e verdieping schaal 1:50

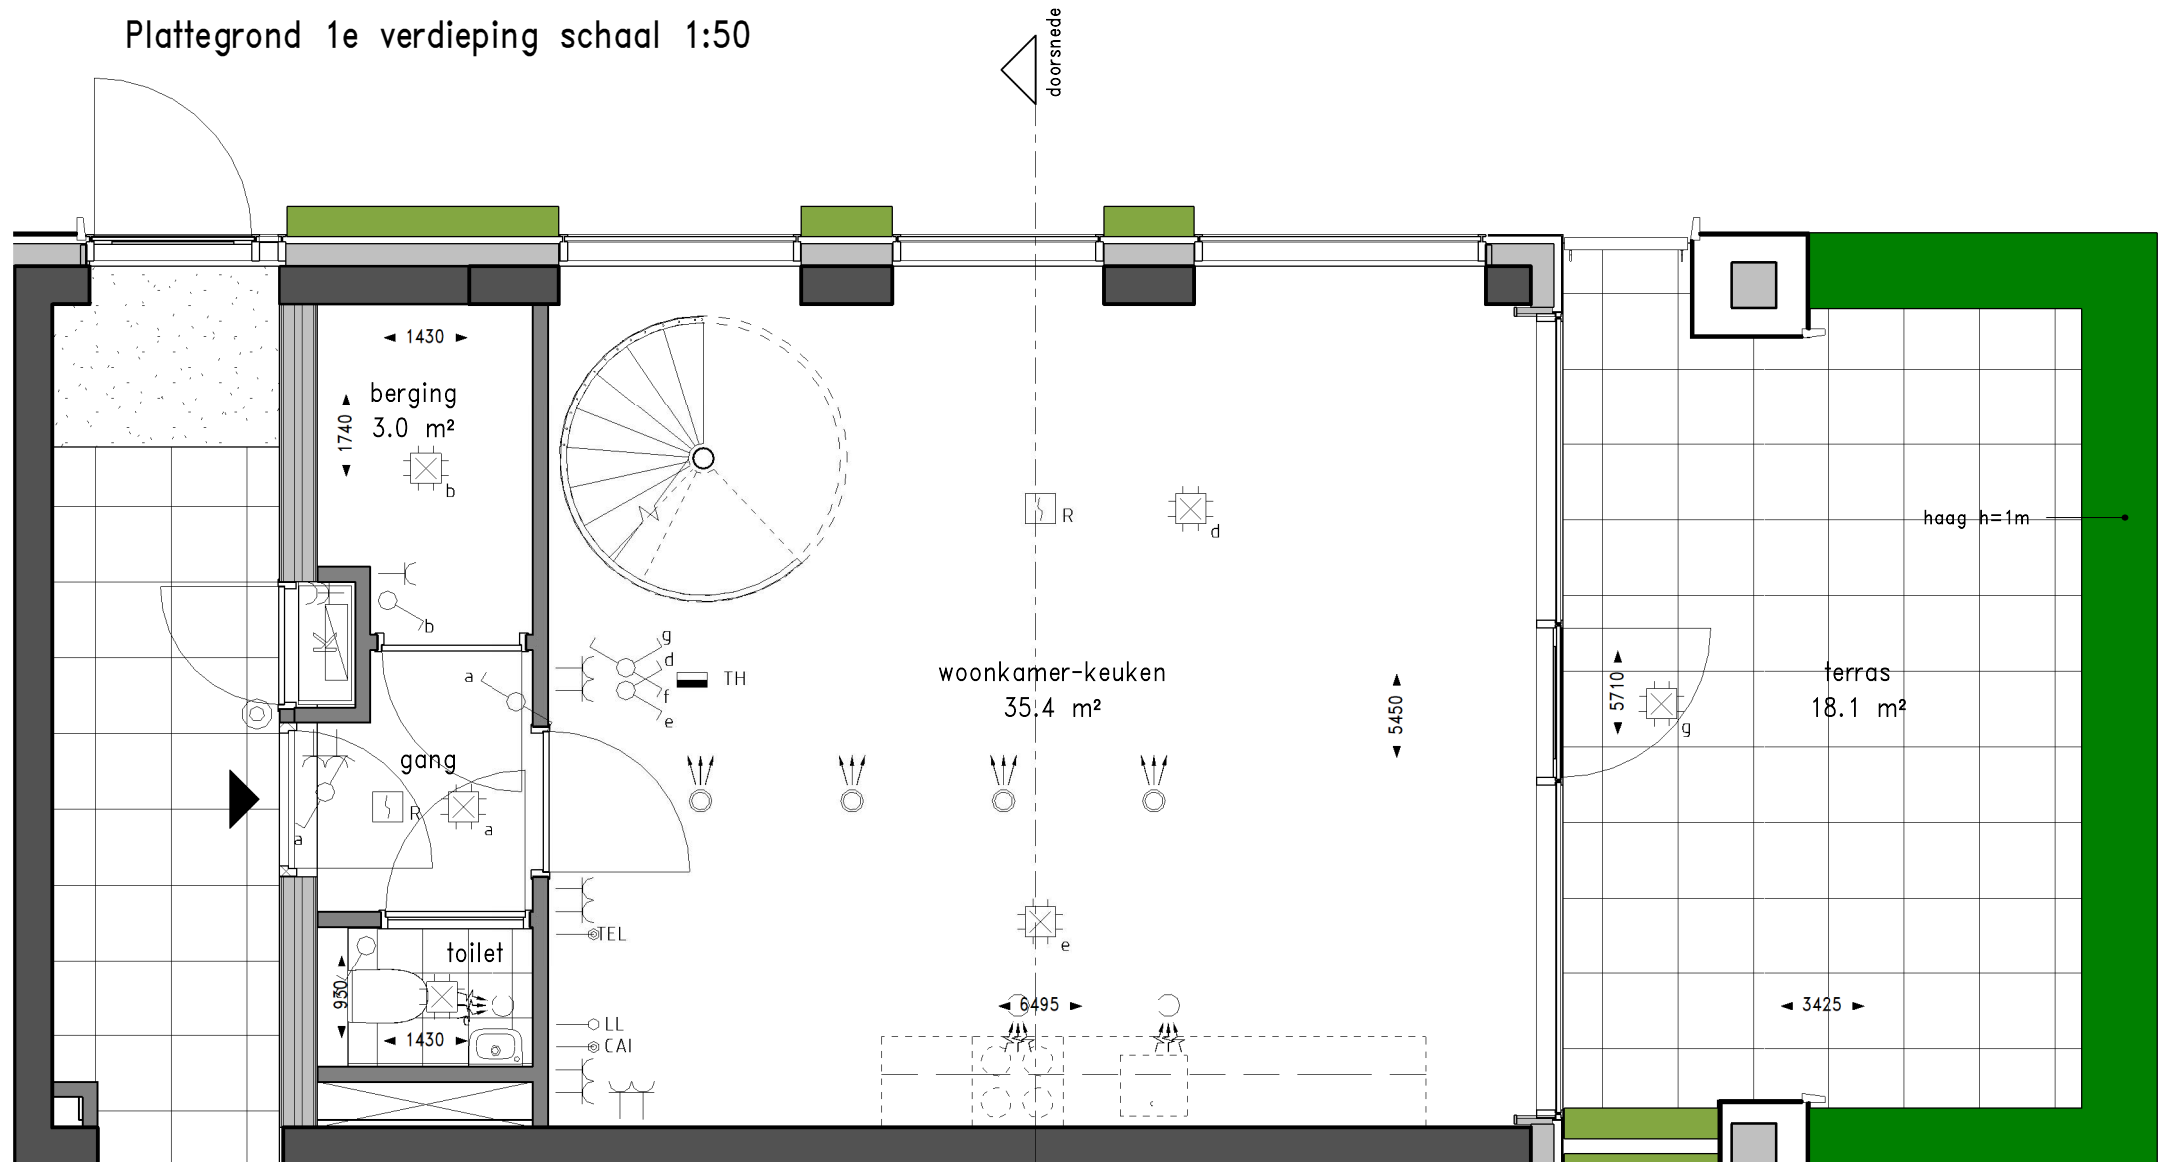

Plattegrond begane grond schaal 1:50


Renvooi gevel



Renvooi plattegrond



Renvooi installaties

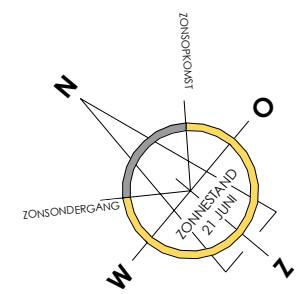


WONEN OP BINCK EILAND


Den Haag Binck Kade	Woningtype SK1 - 97,4 m²
Kade6	Bouwnr: 80
TEK. FORMAAT: A1	SCHAAL: 1:50/1:200
DATUM: 22-02-2019	TEKENINGNUMMER: VK-34




Zuidoost gevel schaal 1:200

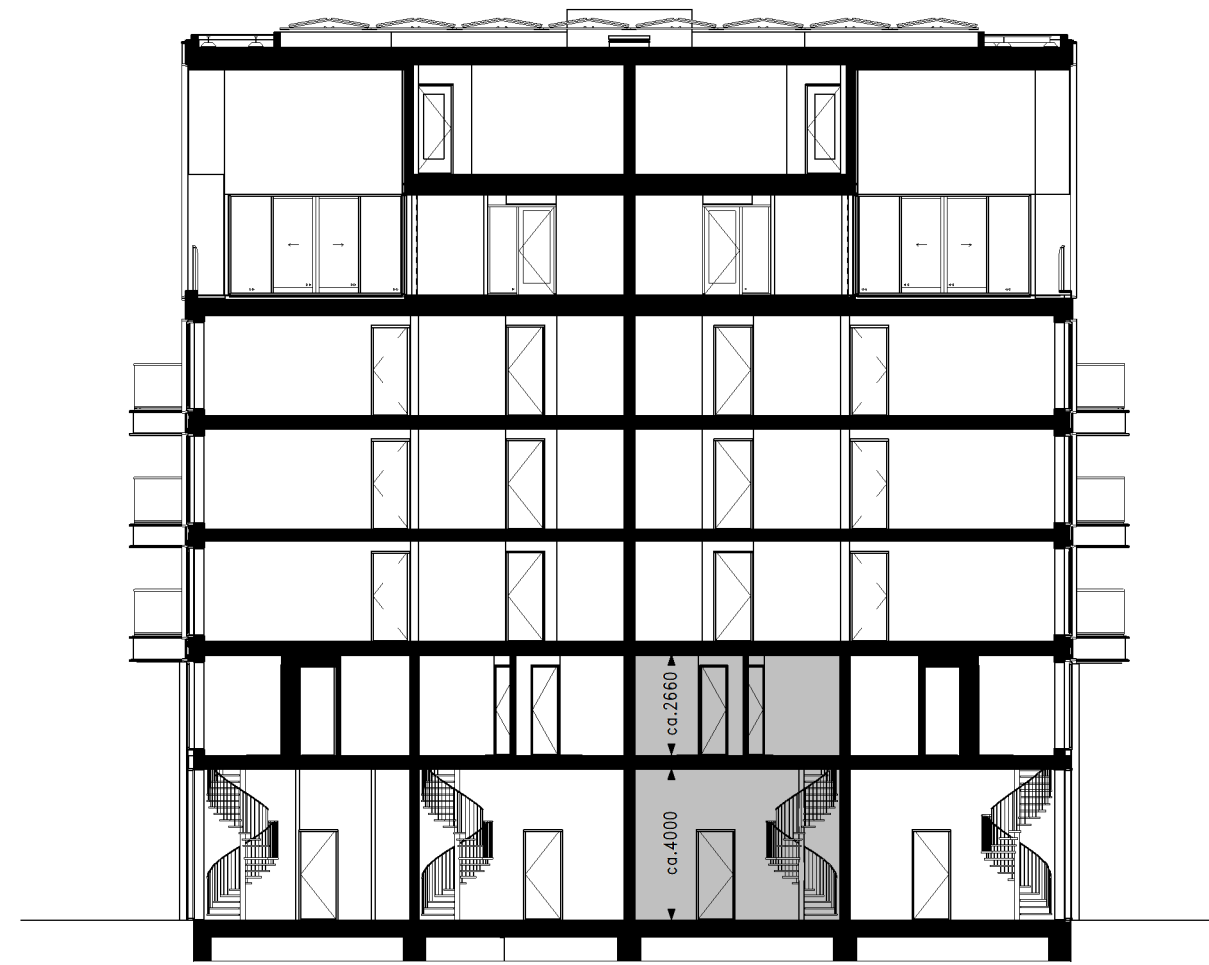


Doorsnede schaal 1:200

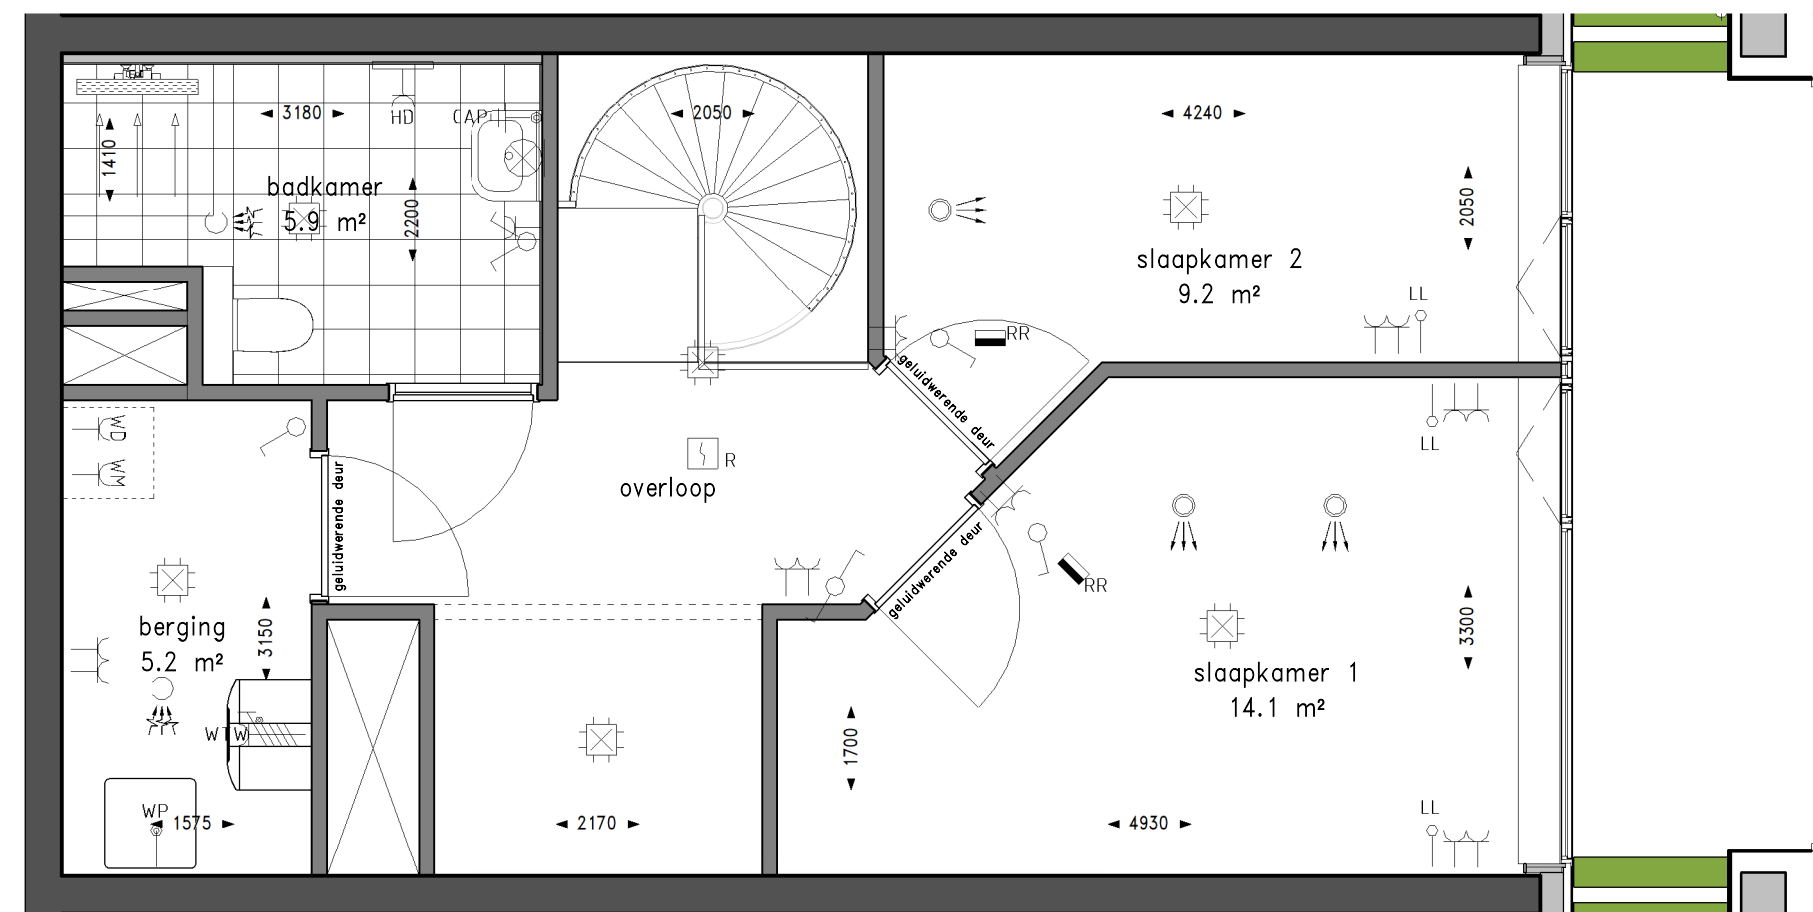

Plattegrond 1e verdieping schaal 1:50

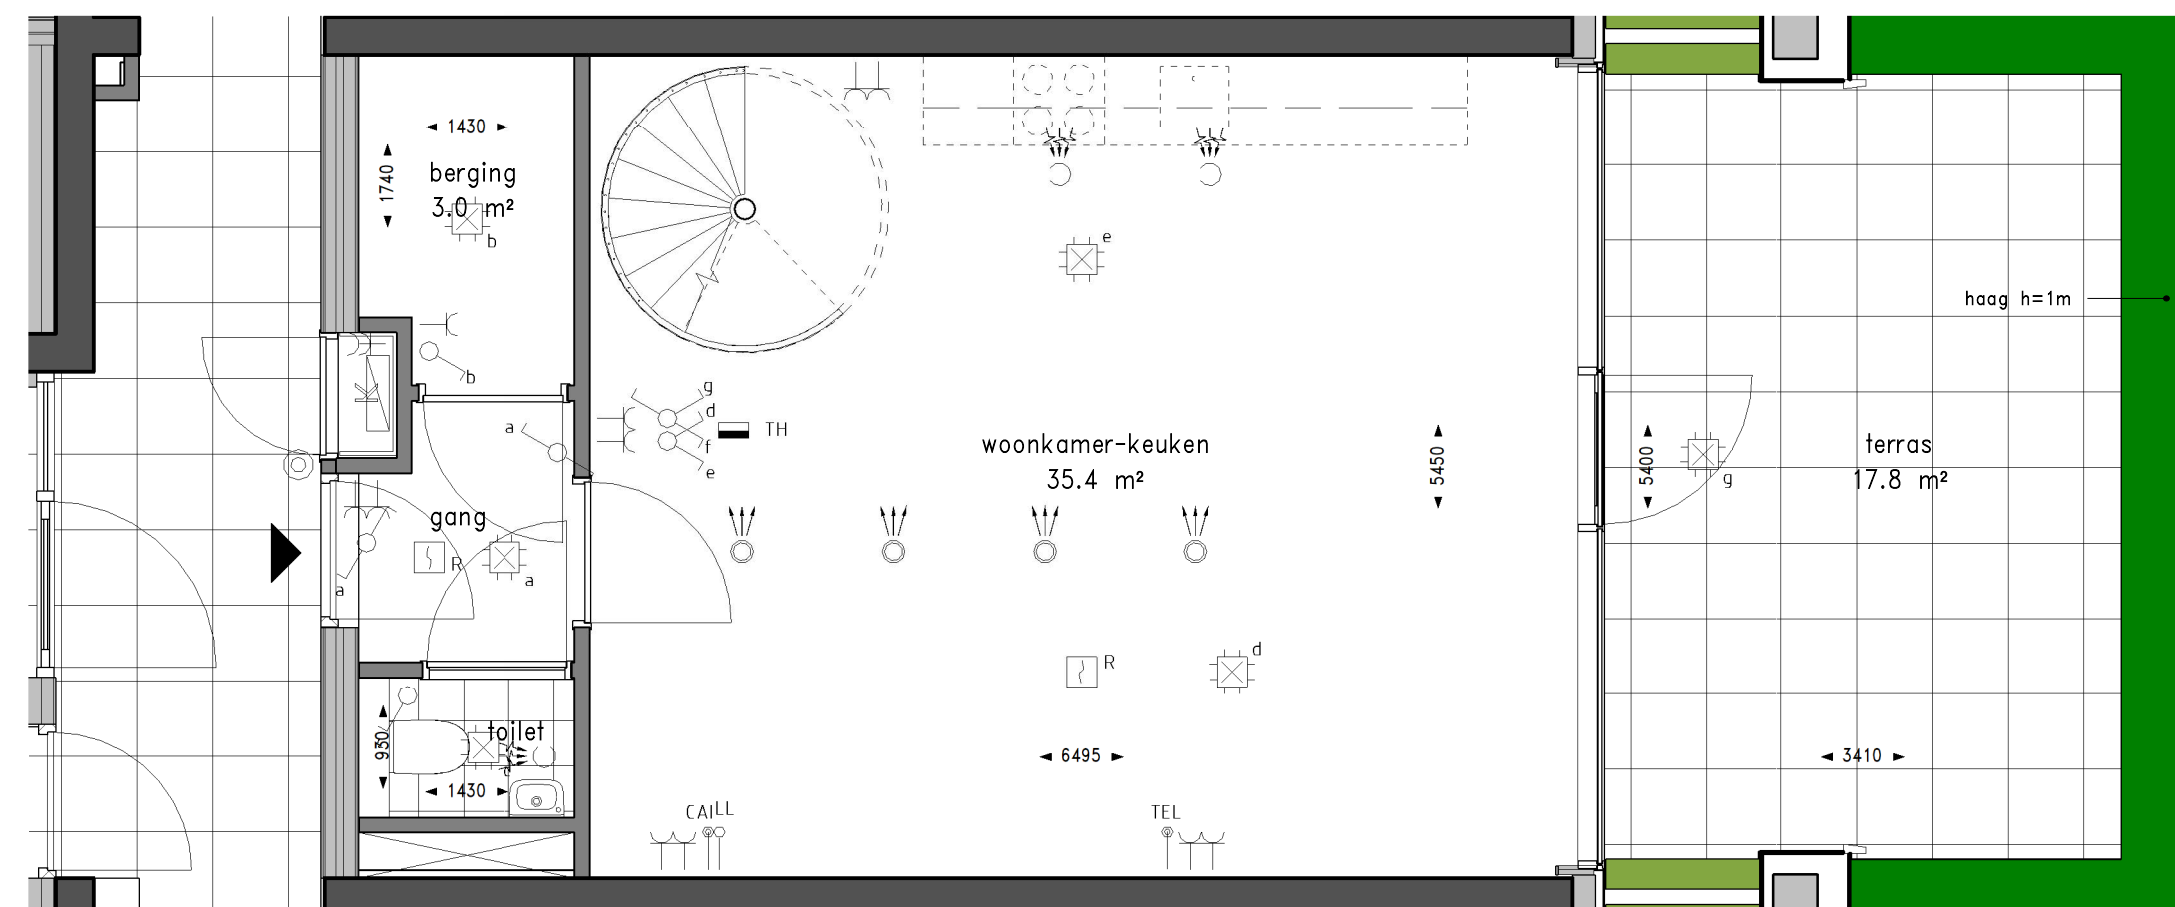

Plattegrond begane grond schaal 1:50

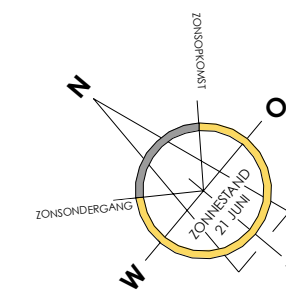

Renvooi gevel


	groene gevel/beplanting
	glas
	glas paneel (niet doorzichtig)
	leistenen (lage toren)
	leistenen (hoge toren)
	aluminium beplating

Renvooi plattegrond


	toilet
	douchehoek
	ligbad
	wastafel

Renvooi installaties


	ENKELPOLIGE SCHAKELAAR		woningentree
	WISSELSCHAKELAAR		vloertegelwerk
	SERIESCHAKELAAR		opstelplaats wasmachine/wasdroger
	SERIE-WISSELSCHAKELAAR		opstelplaats keuken (keukeninstallatie-punten conform separate 0-tekening)
	COMBINATIE 2 DOZEN VLAKKE UITVOERING		houten vlonders
	COMBINATIE 3 DOZEN VLAKKE UITVOERING		groene gevel/beplanting
	DUBBELVOUDIGE WCD OPBOUW METERKAST		
	ENKELVOUDIGE WCD T.B.V. WASMACHINE/WASDRAGER		
	ENKELVOUDIGE WANDCONTACTDOOS; BADKAMER : 1050+VL		
	PERILEX WANDCONTACTDOOS T.B.V. WARMTERUGWINNING UNIT		
	ENKELVOUDIGE WANDCONTACTDOOS T.B.V. BADKAMERRADIATOR HOOGTE : 260+VL BADKAMER		
	DUBBELVOUDIGE WANDCONTACTDOOS HOOGTE : 300+VL		
	DUBBELVOUDIGE WANDCONTACTDOOS + USB HOOGTE : 300+VL		
	ENKELVOUDIGE WANDCONTACTDOOS T.B.V. ZONNEPANELEN (PHOTO VOLTAGE) AANSLUITPUNT RADIATOR BADKAMER		
	CENTRAAL AARDPUNT IN BADKAMER ONDER WASTAFEL		
	AARDPUNT		
	AARDMAT		
	ASP WANDLICHTPUNT BADKAMER HOOGTE : 1800+VL		
	WARMTERUGWINNING INBLAS VENTIL PLAATS VAN DE VENTIELEN ZIJN INDICATIEF		
	WARMTERUGWINNING AFZUG VENTIL PLAATS VAN DE VENTIELEN ZIJN INDICATIEF VERDEELINRICHTING IN METERKAST		
	KAMERTHERMOSTAAT BEDRAAD		
	KAMERTHERMOSTAAT DRAADLOOS		
	RUIMTE REGELING 1500+VL		
	KAMERTHERMOSTAAT HOOGTE 1500+VL		
	CENTRAALDOOS MET LICHTAANSLUITPUNT		
	ROOKMELDER		
	BEDRADE AANSLUITING KAMERTHERMOSTAAT BIJ WARMTEPOMP		
	BEDRADE AANSLUITING TELEVISIE/RADIO HOOGTE : 300+VL		
	BEDRADE AANSLUITING TELEFOON HOOGTE : 300+VL		
	LOZE AANSLUITING HOOGTE : 300+VL		
	BEDRADE AANSLUITING WARMTEPOMP		
	VIDEOFOON HOOGTE : 1500+VL		
	WANDLICHT AANSLUITPUNT		
	BELDRUKKER HOOGTE : 1500+VL		
	HEMELWATERAFVOER		
	WARMTEPOMPUNIT EN WATERVOORRAADVAT		
	WTW-UNIT		

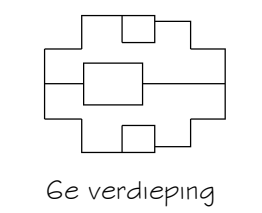


6e verdieping

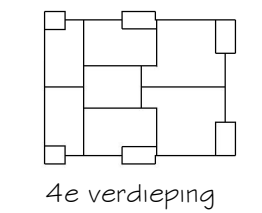


4e verdieping

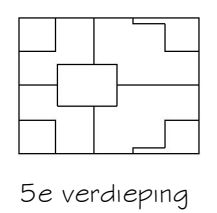


5e verdieping

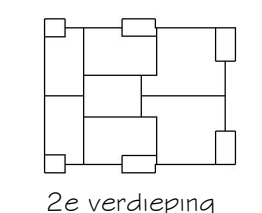


2e verdieping

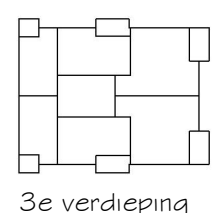

3e verdieping

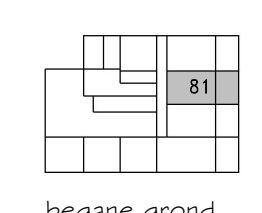

begane grond

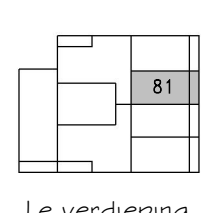

1e verdieping



WONEN OP BINCK EILAND

Den Haag Binck Kade

Woningtype SK2 - 93,5 m²

Kade6

Bouwnr: 81

TEK. FORMAAT: A1


DATUM : 22-02-2019

SCHAAL : 1:50/1:200


TEKENINGNUMMER : VK-35




Zuidoost gevel schaal 1:200

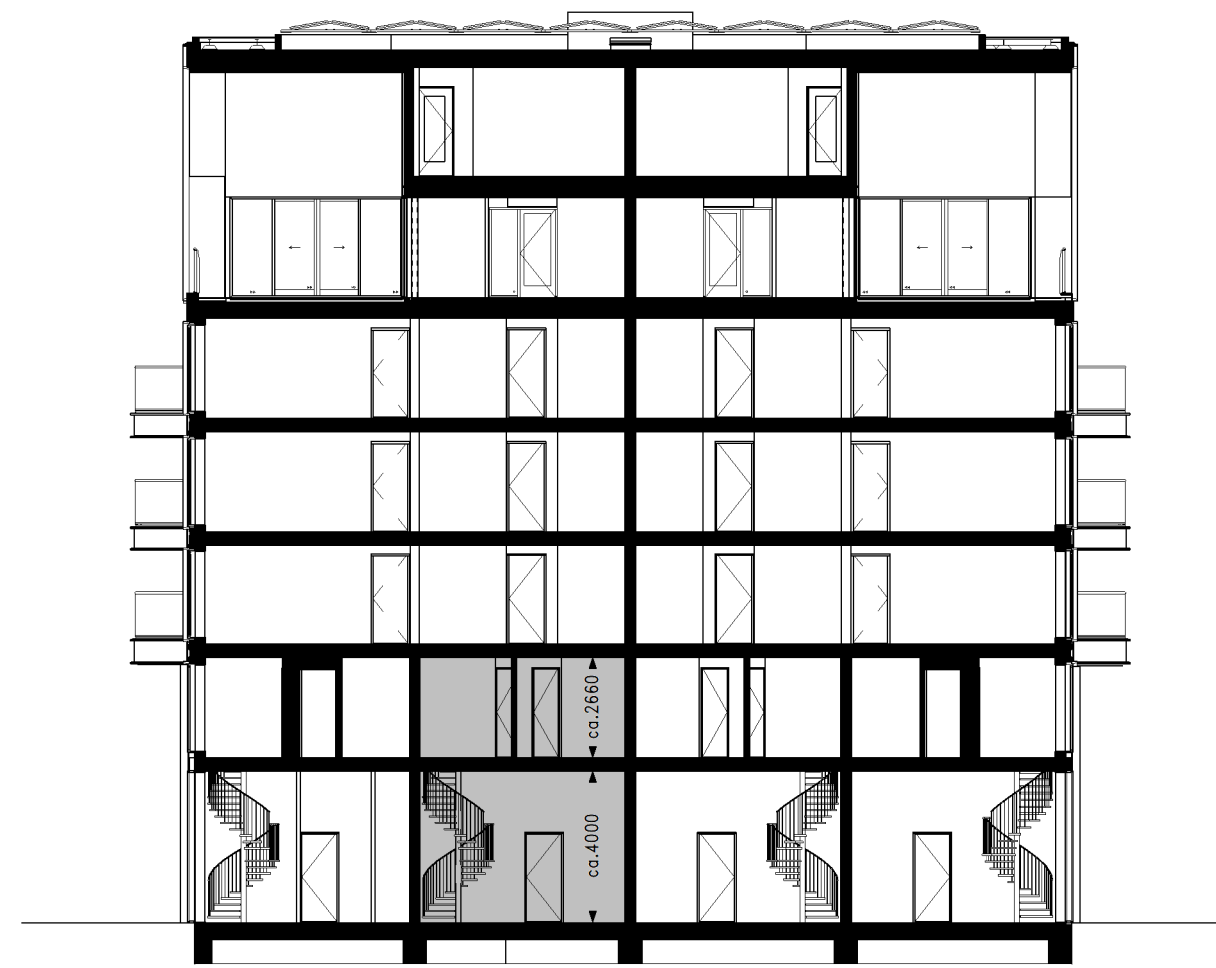

Doorsnede schaal 1:200

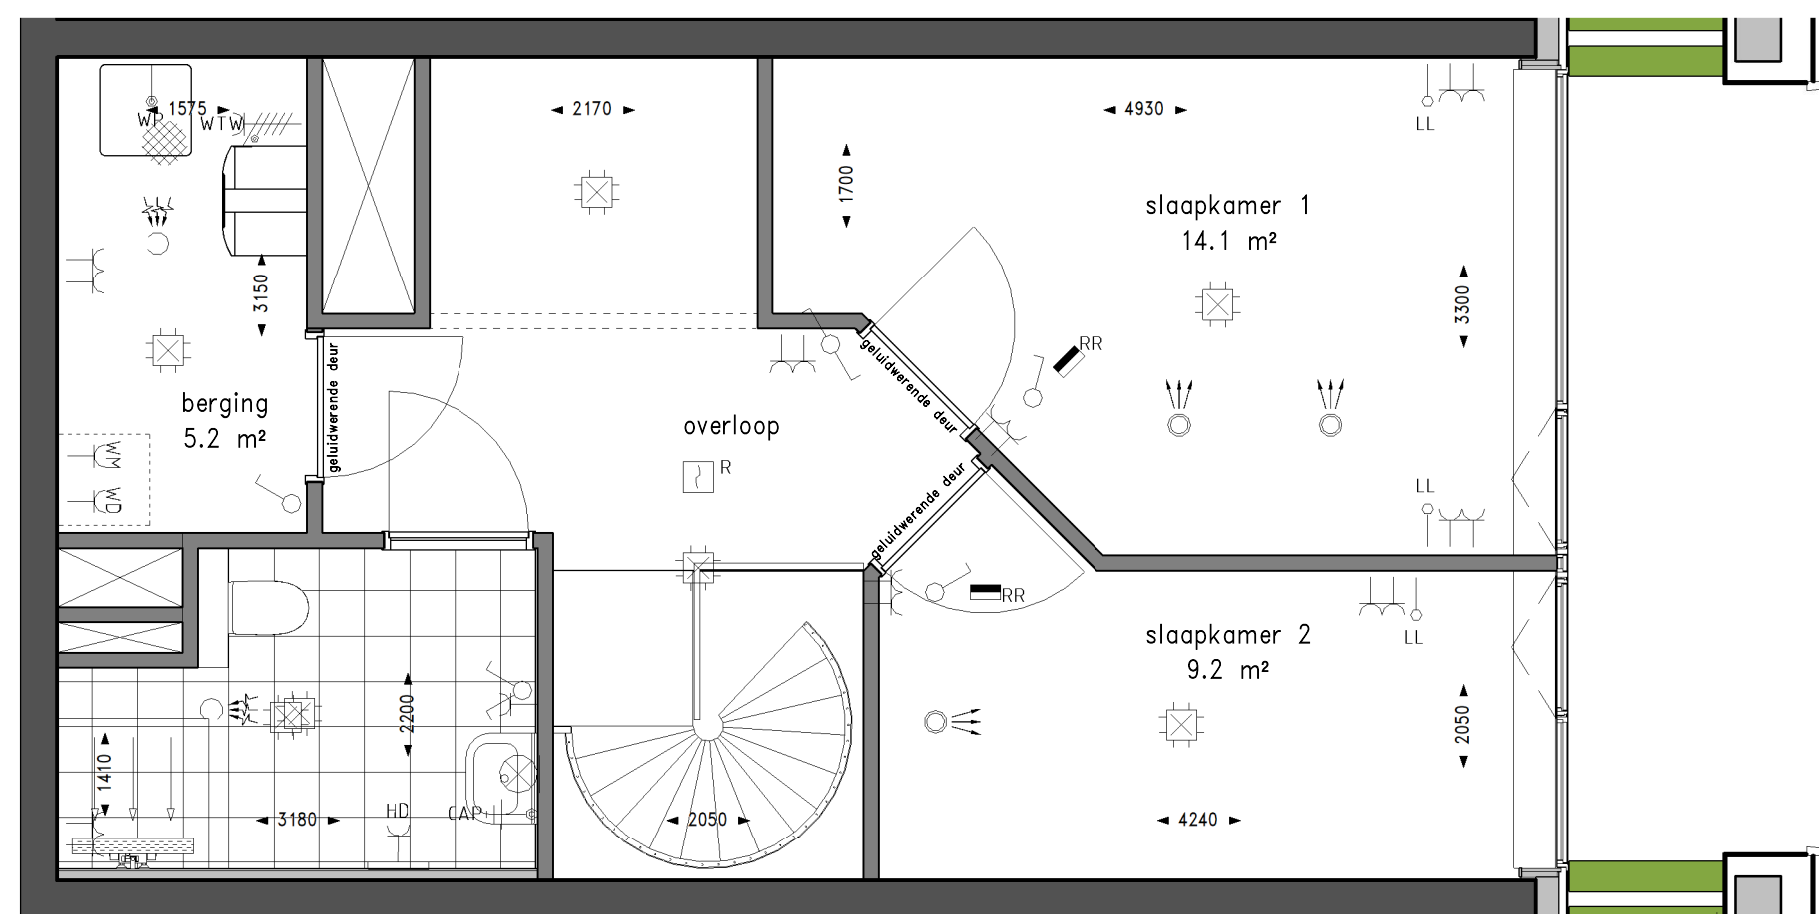

Plattegrond 1e verdieping schaal 1:50

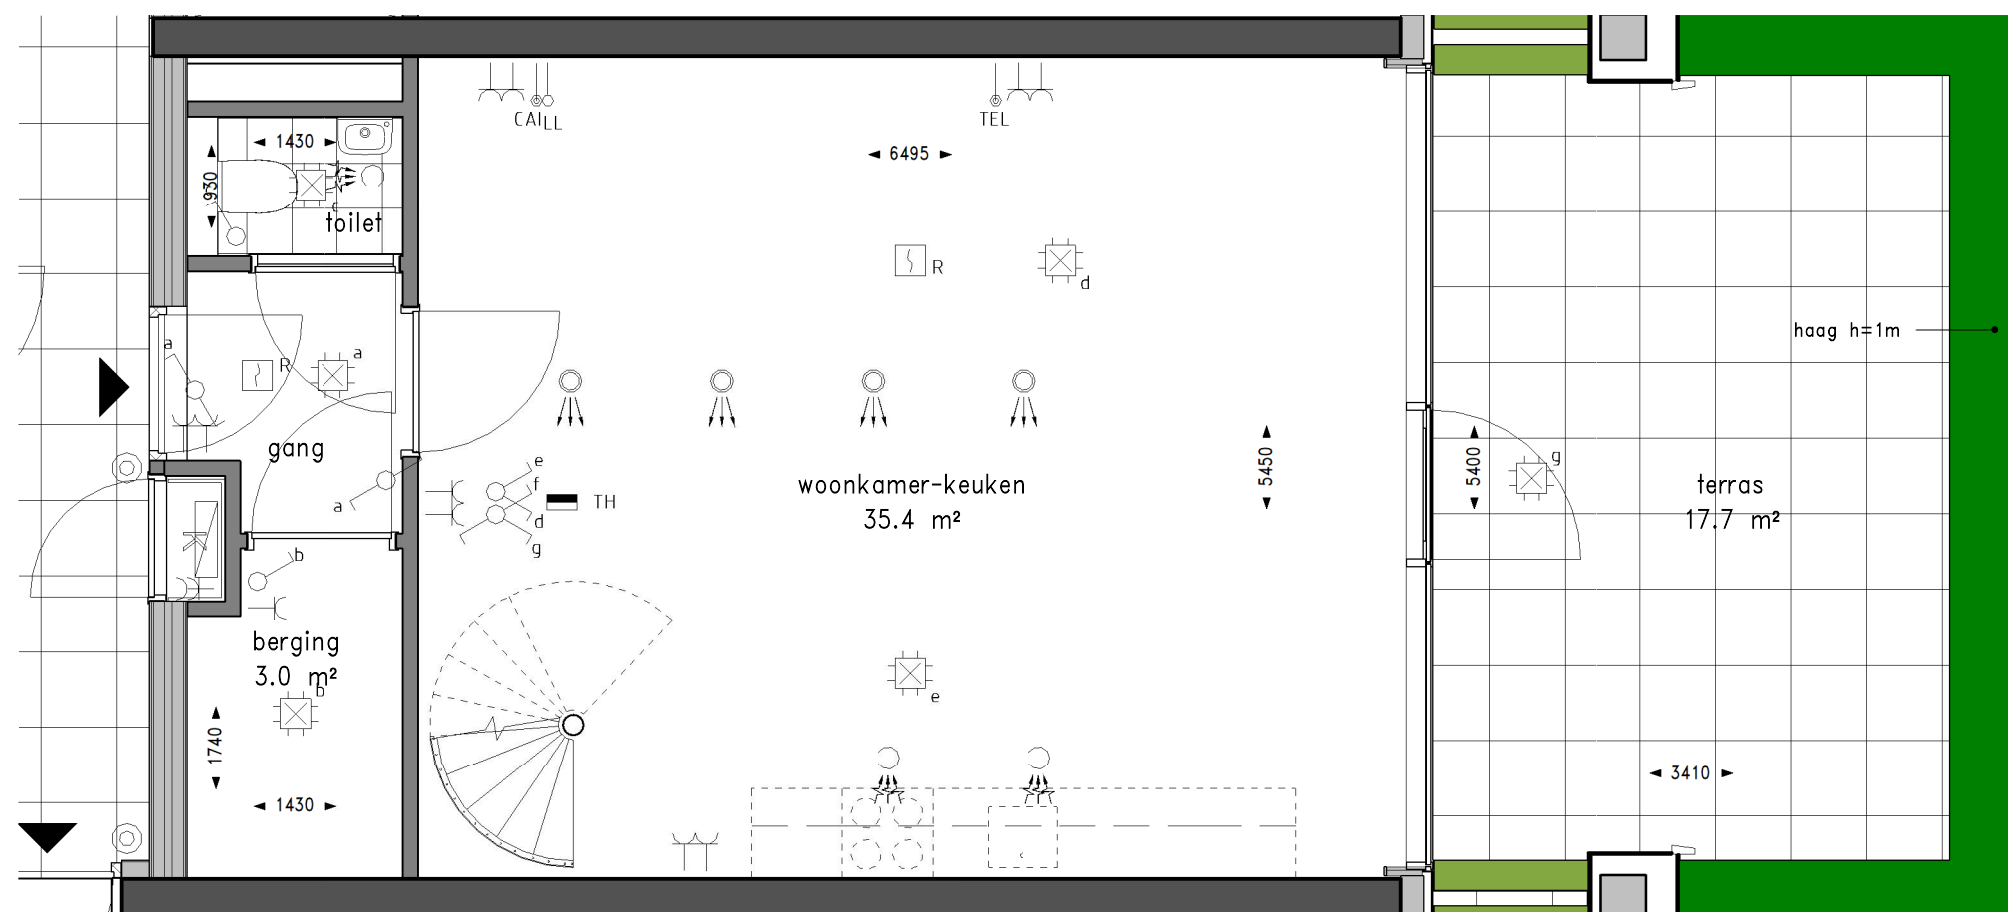

Plattegrond begane grond schaal 1:50

Renvooi gevel


	groene gevel/beplanting
	glas
	glas paneel (niet doorzichtig)
	leistenen (lage toren)
	leistenen (hoge toren)
	aluminium beplating

Renvooi plattegrond

	toilet
	douchehoek
	ligbad
	wastafel

Renvooi installaties

	ENKELPOLIGE SCHAKELAAR		woningentree
	WISSELSCHAKELAAR		vloertegelwerk
	SERIESCHAKELAAR		opstelplaats wasmachine/wasdroger
	SERIE-WISSELSCHAKELAAR		opstelplaats keuken (keukeninstallatie-punten conform separate 0-tekening)
	COMBINATIE 2 DOZEN VLAKKE UITVOERING		houden vlonders
	COMBINATIE 3 DOZEN VLAKKE UITVOERING		groene gevel/beplanting
	DUBBELVOUDIGE WCD OPBOUW METERKAST		
	ENKELVOUDIGE WCD T.B.V. WASMACHINE/WASDROGER		
	ENKELVOUDIGE WANDCONTACTDOOS; BADKAMER : 1050+VL		
	PERILEX WANDCONTACTDOOS T.B.V. WARMTEREGULERING UNIT		
	ENKELVOUDIGE WANDCONTACTDOOS T.B.V. BADKAMERRADIATOR HOOGTE : 260+VL BADKAMER		
	DUBBELVOUDIGE WANDCONTACTDOOS HOOGTE : 300+VL		
	DUBBELVOUDIGE WANDCONTACTDOOS + USB HOOGTE : 300+VL		
	ENKELVOUDIGE WANDCONTACTDOOS T.B.V. ZONNEPANELEN (PHOTO VOLTAGE) AANSLUITPUNT RADIATOR BADKAMER		
	CENTRAAL AARDPUNT IN BADKAMER ONDER WASTAFEL		
	AARDPUNT		
	AARDMAT		
	ASP WANDLICHTPUNT BADKAMER HOOGTE : 1800+VL		
	WARMTEREGULERING INBLAAS VENTIL PLAATS VAN DE VENTILEN ZIJN INDICATIEF		
	WARMTEREGULERING AFZIG VENTIL PLAATS VAN DE VENTILEN ZIJN INDICATIEF		
	VERDEELINRICHTING IN METERKAST		
	KAMERTHERMOSTAAT BEDRAAD		
	KAMERTHERMOSTAAT DRAADLOOS		
	RUIMTE REGELING 1500+VL		
	KAMERTHERMOSTAAT HOOGTE 1500+VL		
	CENTRAALDOOS MET LICHTAANSLUITPUNT		
	ROOKMELDER		
	BEDRADE AANSLUITING KAMERTHERMOSTAAT BIJ WARMTEPOMP		
	BEDRADE AANSLUITING TELEVISIE/RADIO HOOGTE : 300+VL		
	BEDRADE AANSLUITING TELEFOON HOOGTE : 300+VL		
	LOZE AANSLUITING HOOGTE : 300+VL		
	BEDRADE AANSLUITING WARMTEPOMP		
	VIDEOFOON HOOGTE : 1500+VL		
	WANDLICHT AANSLUITPUNT		
	BELDRUKKER HOOGTE : 1500+VL		
	HEMELWATERAFVOER		
	WARMTEPOMPUNIT EN WATERVOORRAADVAT		
	WTW-UNIT		

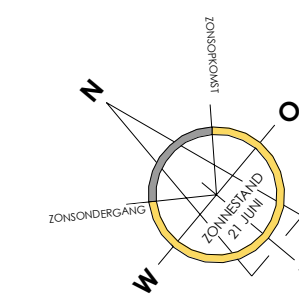


WONEN OP BINCK EILAND

Den Haag Binck Kade	Woningtype SK2 (gespiegeld) - 93,5 m²
Kade6	Bouwnr: 82


TEK. FORMAAT: A1	SCHAAL : 1:50/1:200
DATUM : 22-02-2019	TEKENINGNUMMER : VK-36




Zuidwest gevel schaal 1:200

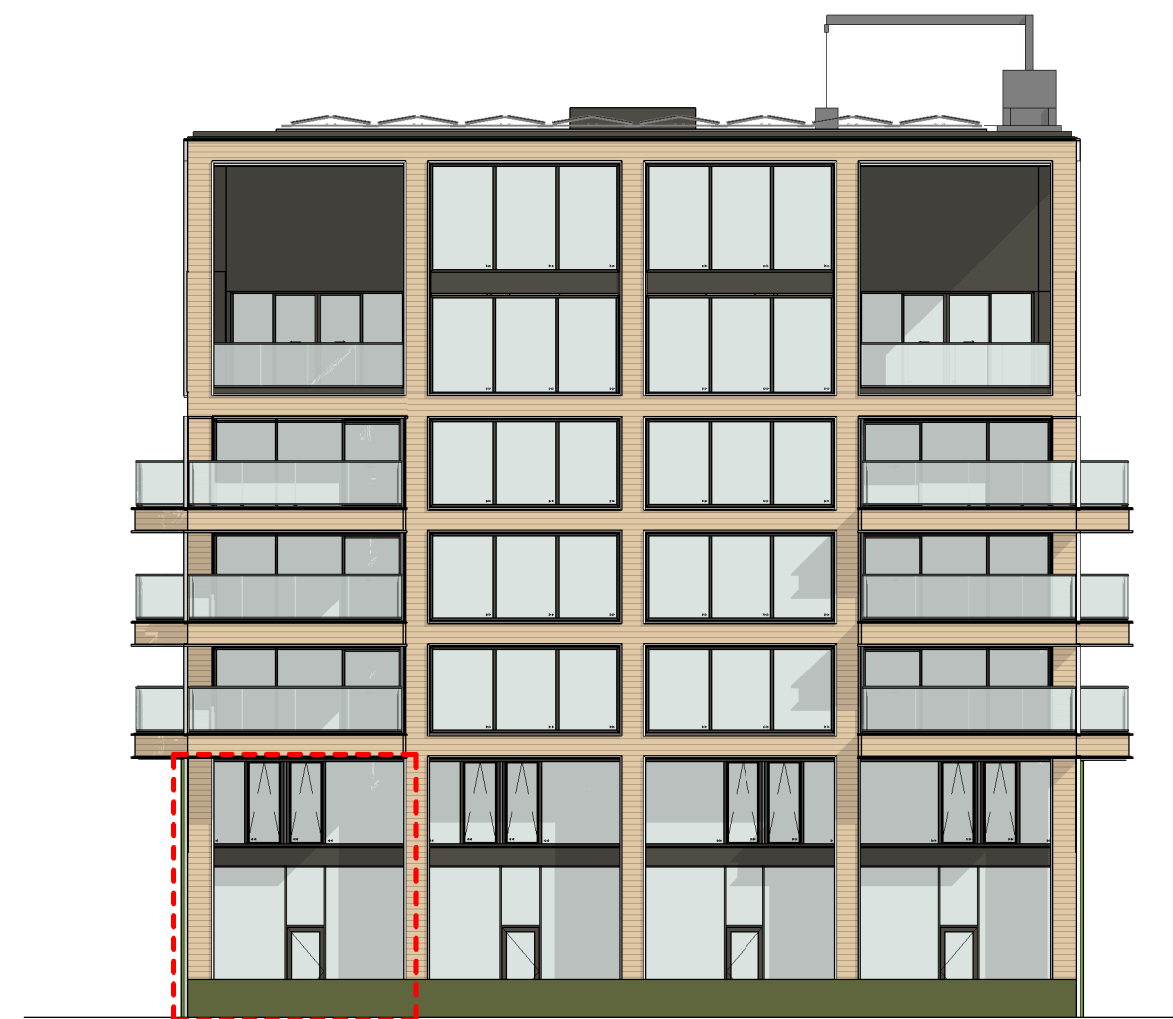


Zuidoost gevel schaal 1:200

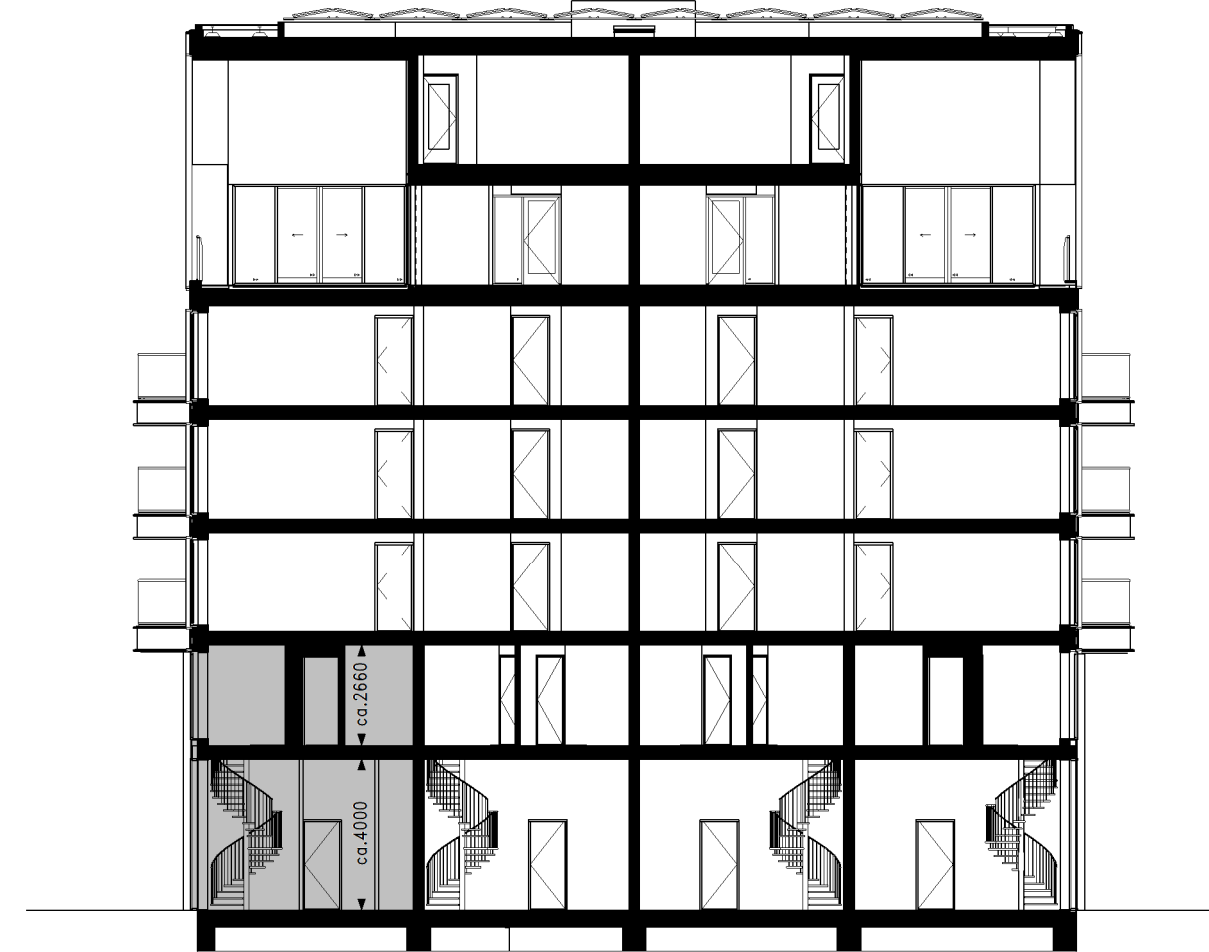

Doorsnede schaal 1:200

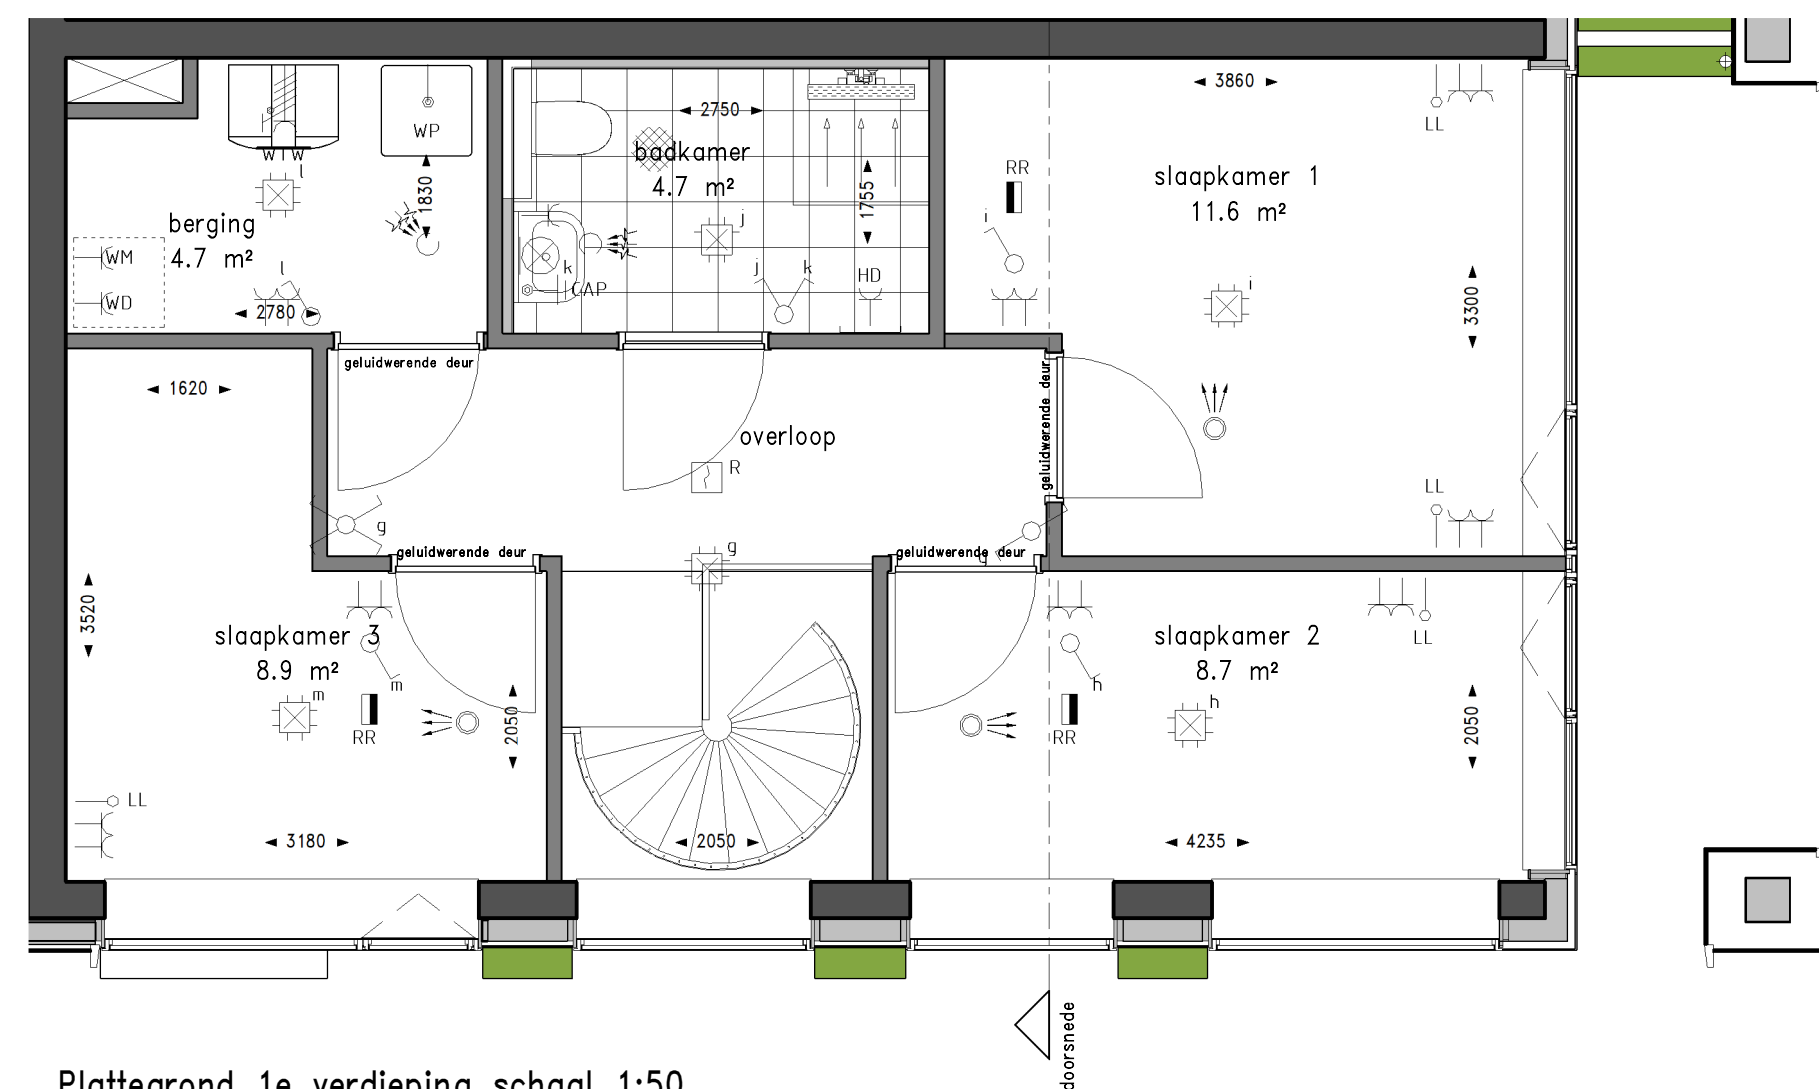

Plattegrond 1e verdieping schaal 1:50

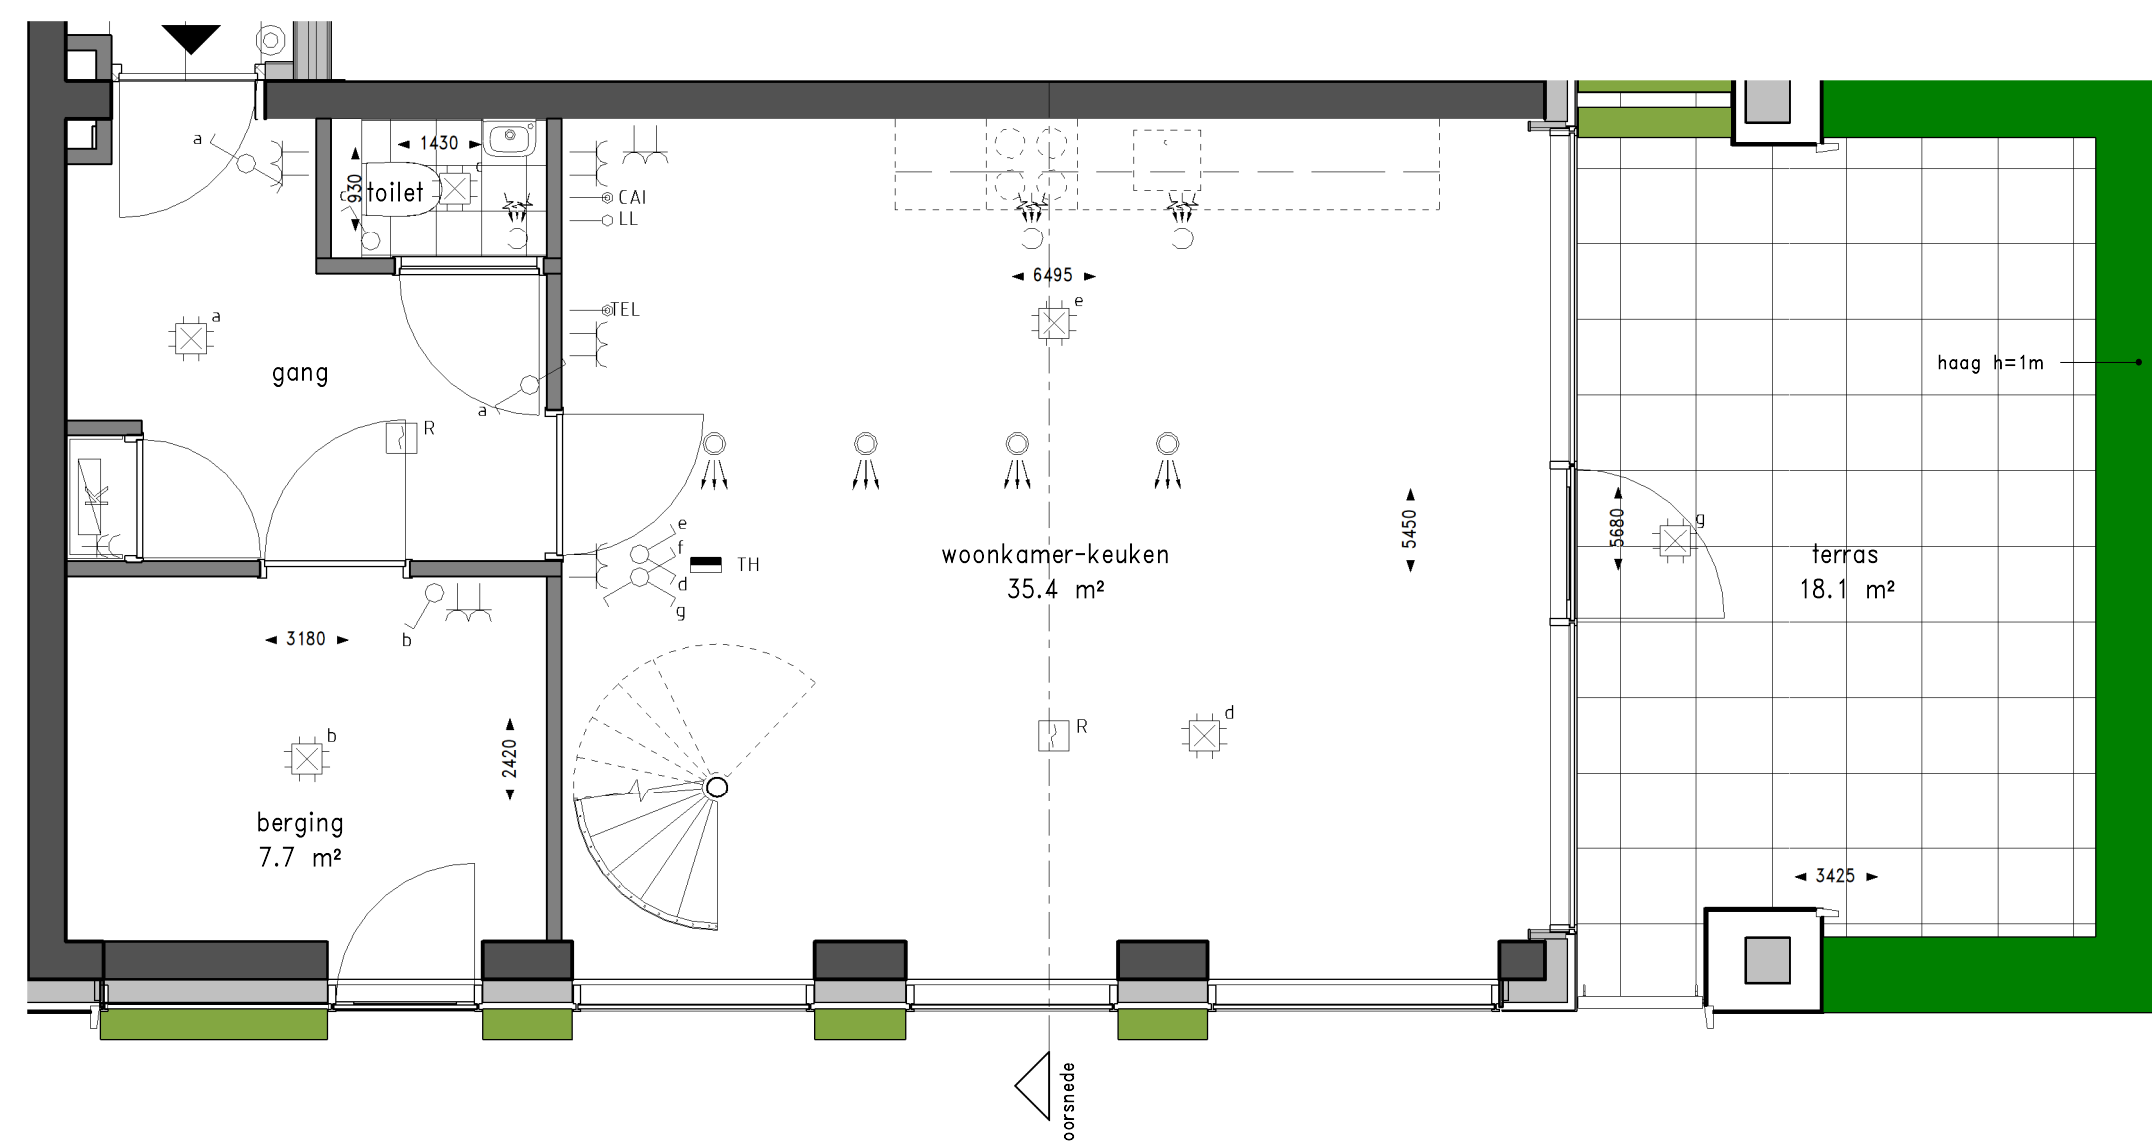

Plattegrond begane grond schaal 1:50



Renvooi gevel




Renvooi plattegrond




Renvooi installaties

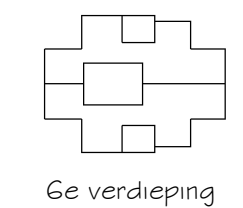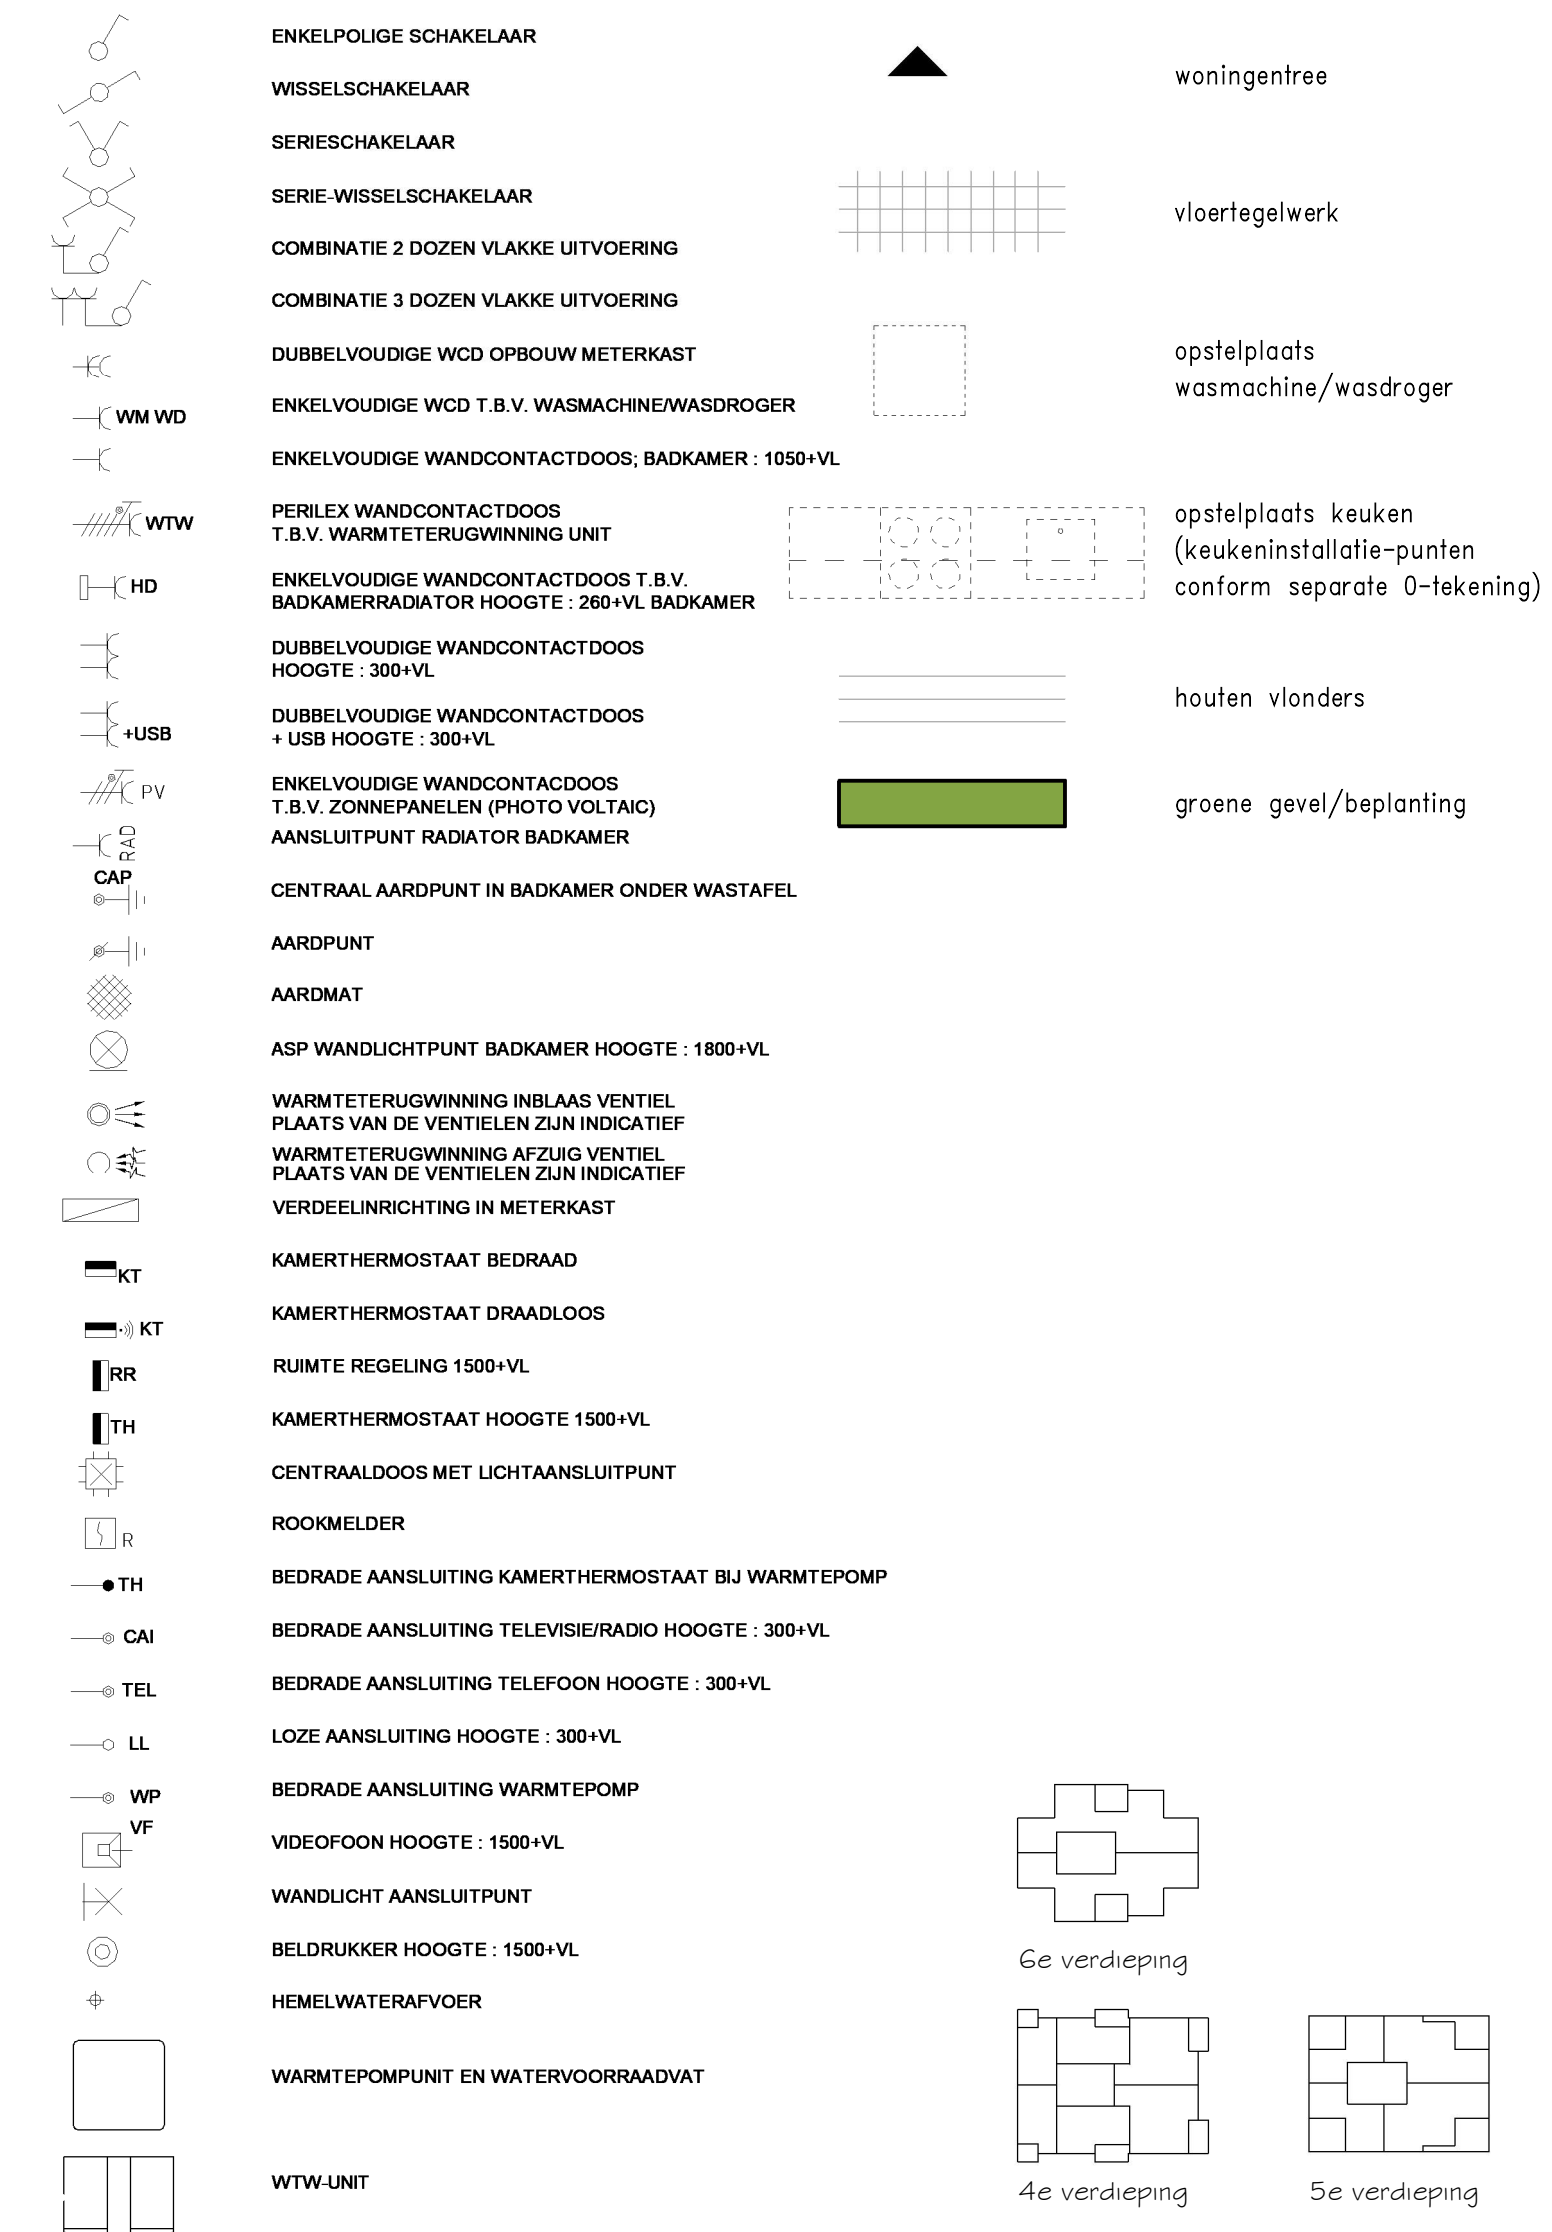


6e verdieping

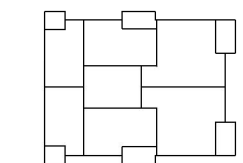


4e verdieping

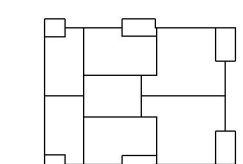


2e verdieping

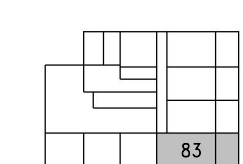


begane grond

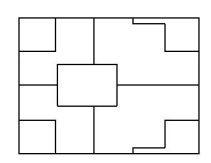

5e verdieping

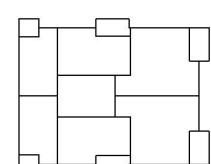

3e verdieping

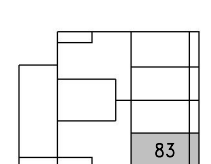

1e verdieping



WONEN OP BINCK EILAND

Den Haag Binck Kade

Woningtype SK3 - 107,9 m²

Kade6

Bouwnr: 83

TEK. FORMAAT: A1

DATUM : 22-02-2019

SCHAAL : 1:50/1:200

TEKENINGNUMMER : VK-37