



Legenda


- Begrenzing van de onderscheidene gedeelten van het gebouw en de grond, die bestemd zijn als afzonderlijk geheel te worden gebruikt en waarvan het uitsluitend gebruik in een appartementsrecht zijn begrepen
 - Plattegrond en indeling van het gebouw en de grond, zoals bekend ten tijde van waarmerking
 - Digitale kadastrale perceelgrens
- 123 Appartementsrechtindex

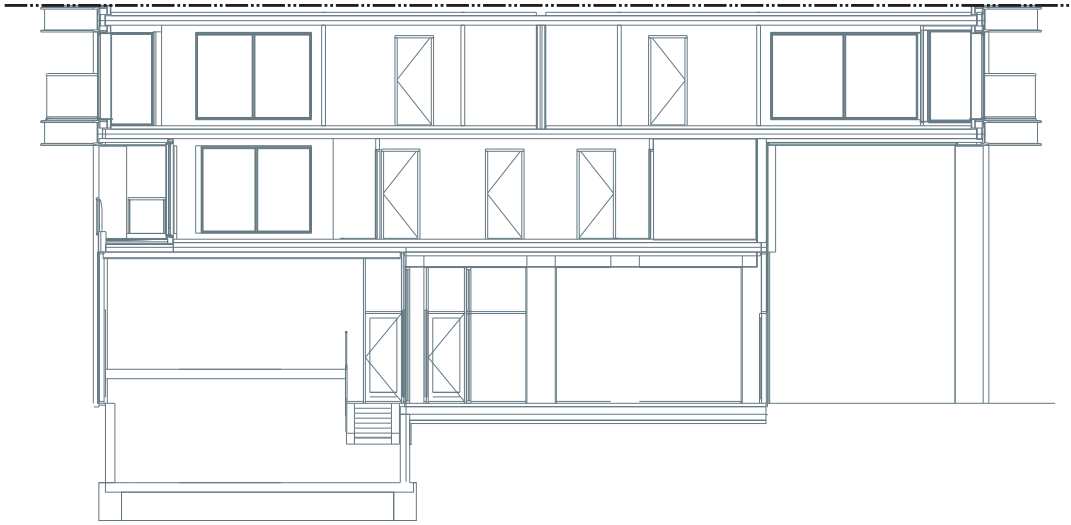


doorsnede detail ter plaatse van souterrain (A-A')

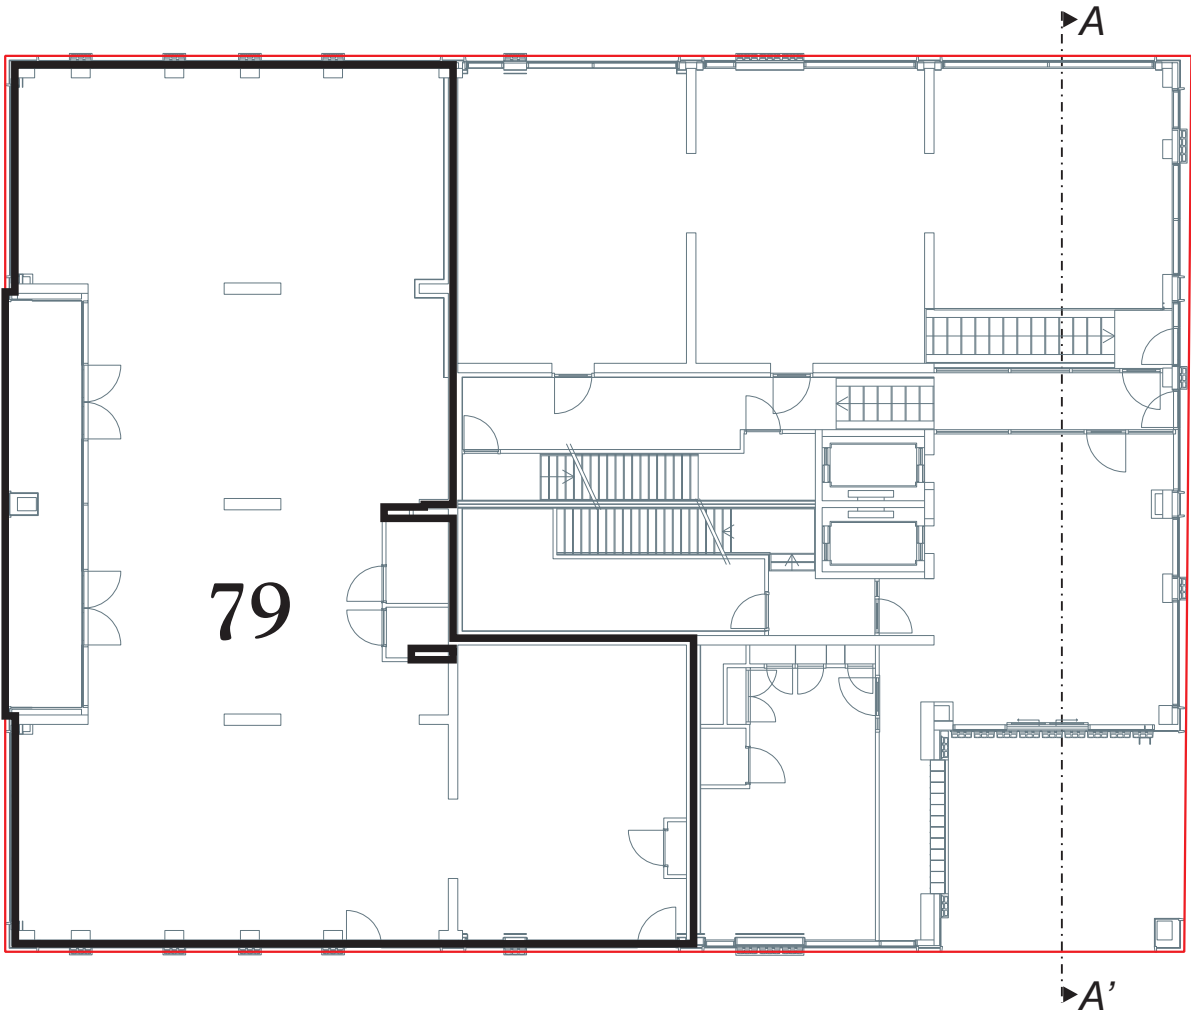

begane grond

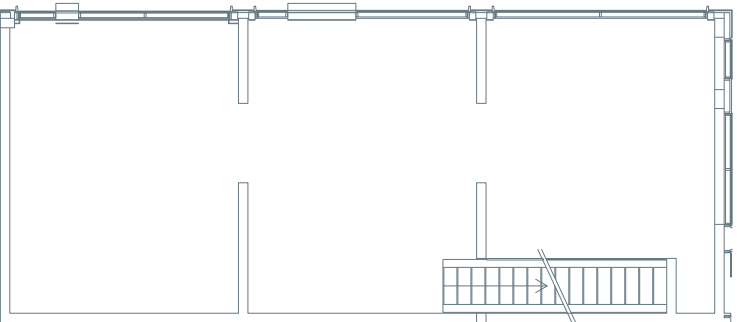

souterrain

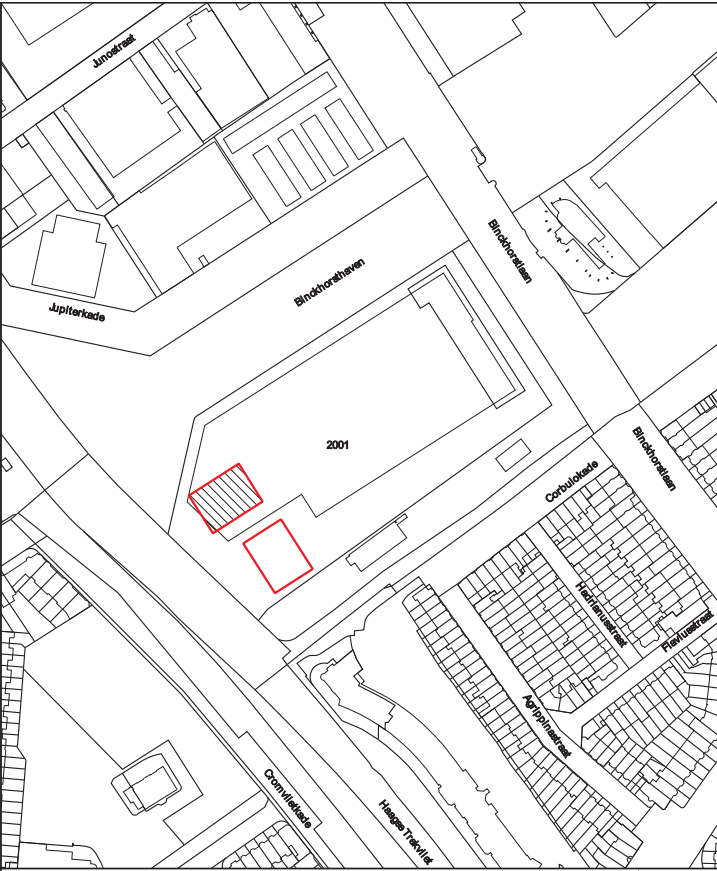

Kadastrale Situatie

Gemeente 's-Gravenhage
Sectie AP
Nummer **NOG UIT TE METEN!!!**
Schaal 1 : 4000



Concept

SPLITSINGSTEKENING


Den Haag
Binck-Kade - Toren Hoog

Deze tekening behoort bij de aanvraag tot vaststelling van het complexnummer bij de voorgenomen splitsing in 79 appartementsrechten van het perceel kadastraal bekend in de gemeente 's-Gravenhage sectie AP nummer **NOG UIT TE METEN!!!**

's-Gravenhage,
De Notaris


Depotnummer:	Complexnummer:	Vastgesteld d.d.:
Opdrachtgever: BPD Ontwikkeling BV Regio Zuid-West Postbus 75 2600 AB Delft	Geerts teken- en adviesburo Paleisstraat 21 5507 LE VELDHOVEN tel: 040 205 18 34 mail: Geerts@teken-adviesburo.nl web: Geerts - teken-adviesburo.nl	Werknummer: 2018-324 Getekend, september 2018 Versie: 31 januari 2019 Versie: 21 oktober 2018 Blad 1 van 17 bladen Schaal 1 : 200 Formaat A3

Aan deze tekening kunnen géén betrouwbare maten worden ontleend.


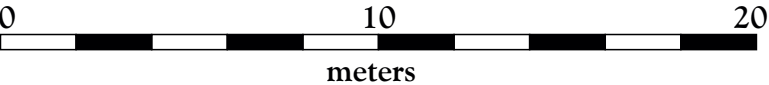


Legenda

- Begrenzing van de onderscheidene gedeelten van het gebouw en de grond, die bestemd zijn als afzonderlijk geheel te worden gebruikt en waarvan het uitsluitend gebruik in een appartementsrecht zijn begrepen
 - Plattegrond en indeling van het gebouw en de grond, zoals bekend ten tijde van waarmerking
 - Digitale kadastrale perceelgrens
- 123 Appartementsrechtindex

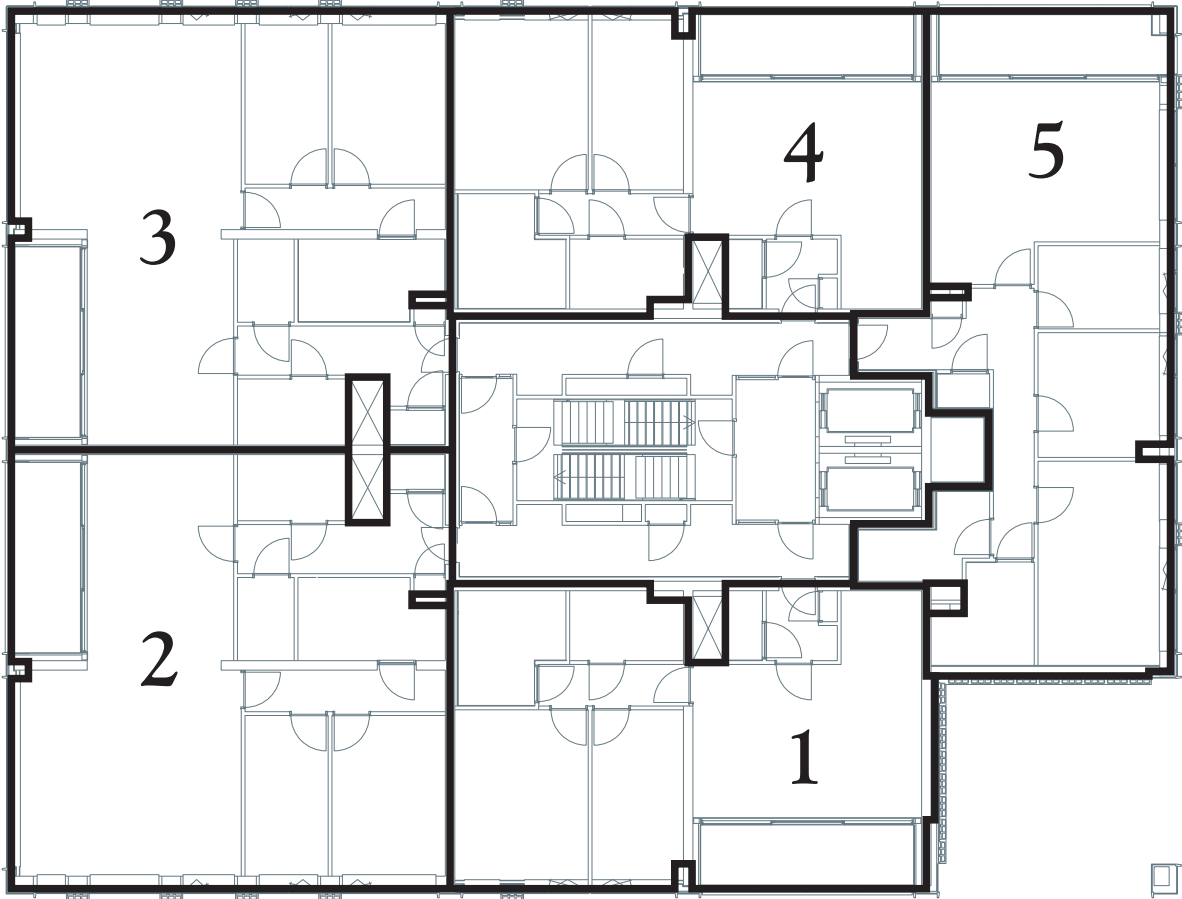

eerste verdieping

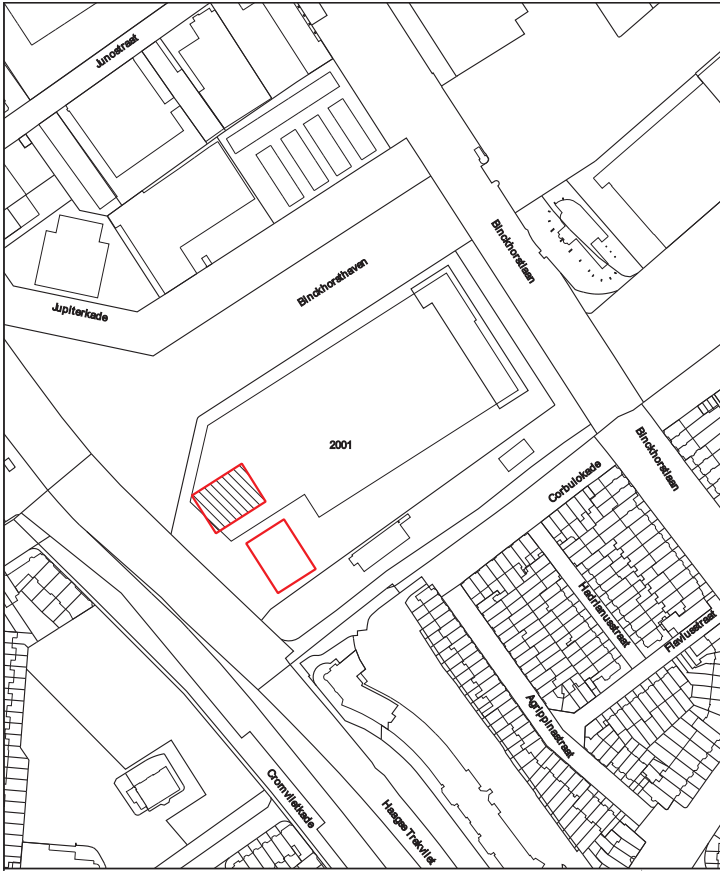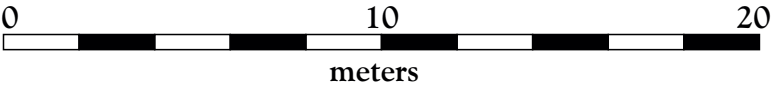

Kadastrale Situatie

Gemeente 's-Gravenhage
Sectie AP
Nummer **NOG UIT TE METEN!!!**
Schaal 1 : 4000



Concept

SPLITSINGSTEKENING

Den Haag
Binck-Kade - Toren Hoog

Deze tekening behoort bij de aanvraag tot vaststelling van het complexnummer bij de voorgenomen splitsing in 79 appartementsrechten van het perceel kadastraal bekend in de gemeente 's-Gravenhage sectie AP nummer **NOG UIT TE METEN!!!**


's-Gravenhage,
De Notaris

Depotnummer:	Complexnummer:	Vastgesteld d.d.:
Opdrachtgever: BPD Ontwikkeling BV Regio Zuid-West Postbus 75 2600 AB Delft	Geerts teken- en adviesburo Paleisstraat 21 5507 LE VELDHOVEN tel: 040 205 18 34 mail: Geerts@teken-adviesburo.nl web: Geerts - teken-adviesburo.nl	Werknummer: 2018-324 Getekend, september 2018 Versie: 31 januari 2019 Versie: 21 oktober 2018 Blad 2 van 17 bladen Schaal 1 : 200 Formaat A3



Aan deze tekening kunnen géén betrouwbare maten worden ontleend.

Legenda

- Begrenzing van de onderscheidene gedeelten van het gebouw en de grond, die bestemd zijn als afzonderlijk geheel te worden gebruikt en waarvan het uitsluitend gebruik in een appartementsrecht zijn begrepen
- Plattegrond en indeling van het gebouw en de grond, zoals bekend ten tijde van waarmerking
- Digitale kadastrale perceelgrens
- 123 Appartementsrechtindex

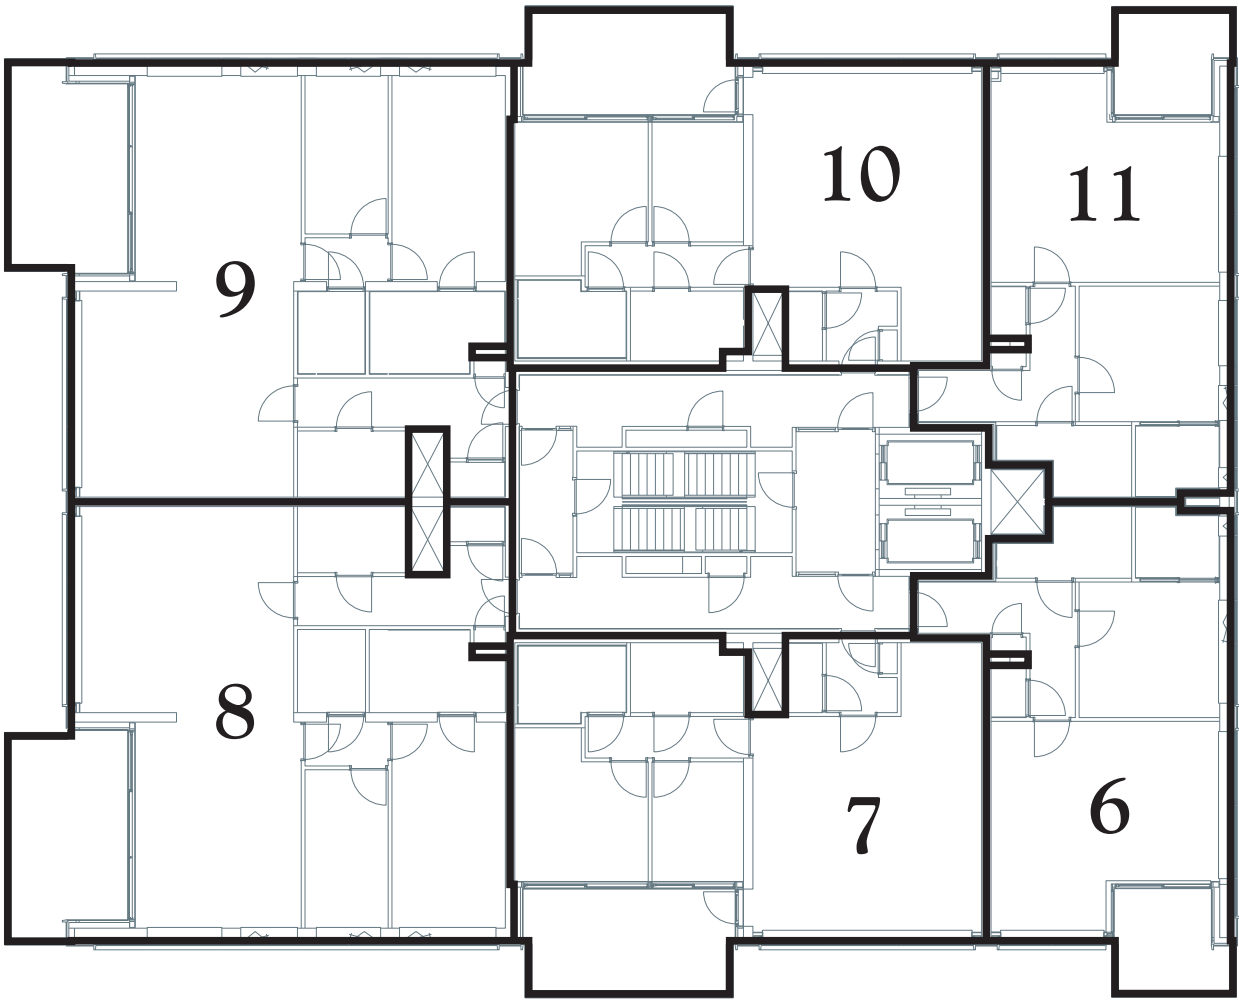

tweede verdieping

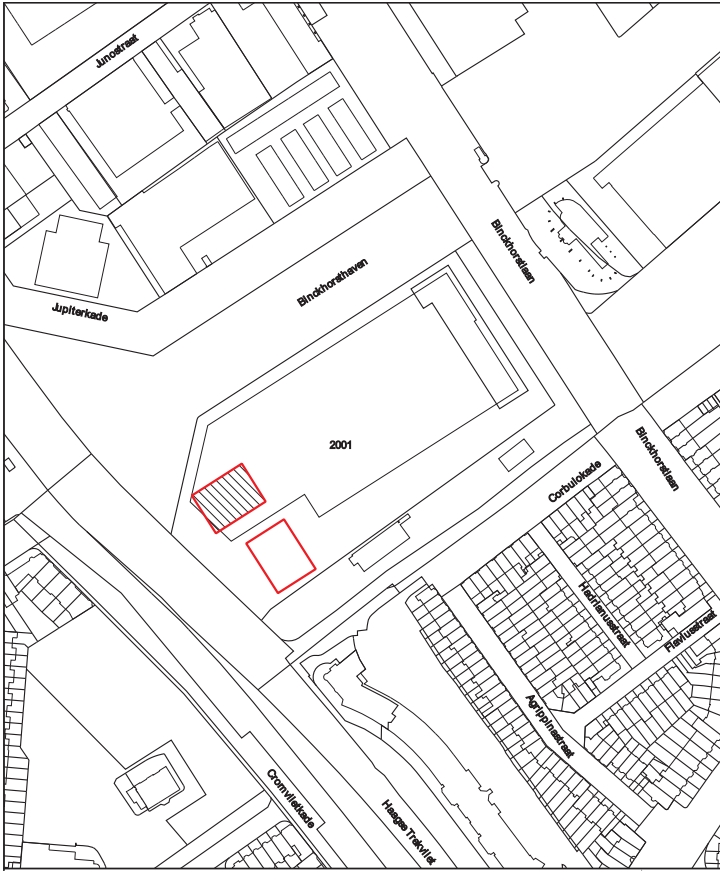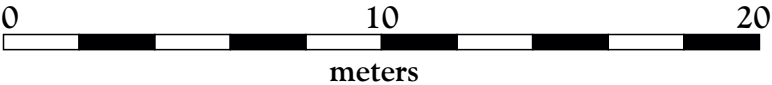

Kadastrale Situatie

Gemeente 's-Gravenhage
Sectie AP
Nummer **NOG UIT TE METEN!!!**
Schaal 1 : 4000



Concept

SPLITSINGSTEKENING

Den Haag
Binck-Kade - Toren Hoog

Deze tekening behoort bij de aanvraag tot vaststelling van het complexnummer bij de voorgenomen splitsing in 79 appartementsrechten van het perceel kadastraal bekend in de gemeente 's-Gravenhage sectie AP nummer **NOG UIT TE METEN!!!**


's-Gravenhage,
De Notaris

Depotnummer:	Complexnummer:	Vastgesteld d.d.:
Opdrachtgever: BPD Ontwikkeling BV Regio Zuid-West Postbus 75 2600 AB Delft	Geerts teken- en adviesburo Paleisstraat 21 5507 LE VELDHOVEN tel: 040 205 18 34 mail: Geerts@teken-adviesburo.nl web: Geerts - teken-adviesburo.nl	Werknummer: 2018-324 Getekend, september 2018 Versie: 31 januari 2019 Versie: 21 oktober 2018 Blad 3 van 17 bladen Schaal 1 : 200 Formaat A3



Aan deze tekening kunnen géén betrouwbare maten worden ontleend.

Legenda

- Begrenzing van de onderscheidene gedeelten van het gebouw en de grond, die bestemd zijn als afzonderlijk geheel te worden gebruikt en waarvan het uitsluitend gebruik in een appartementsrecht zijn begrepen
 - Plattegrond en indeling van het gebouw en de grond, zoals bekend ten tijde van waarmerking
 - Digitale kadastrale perceelgrens
- 123 Appartementsrechtindex

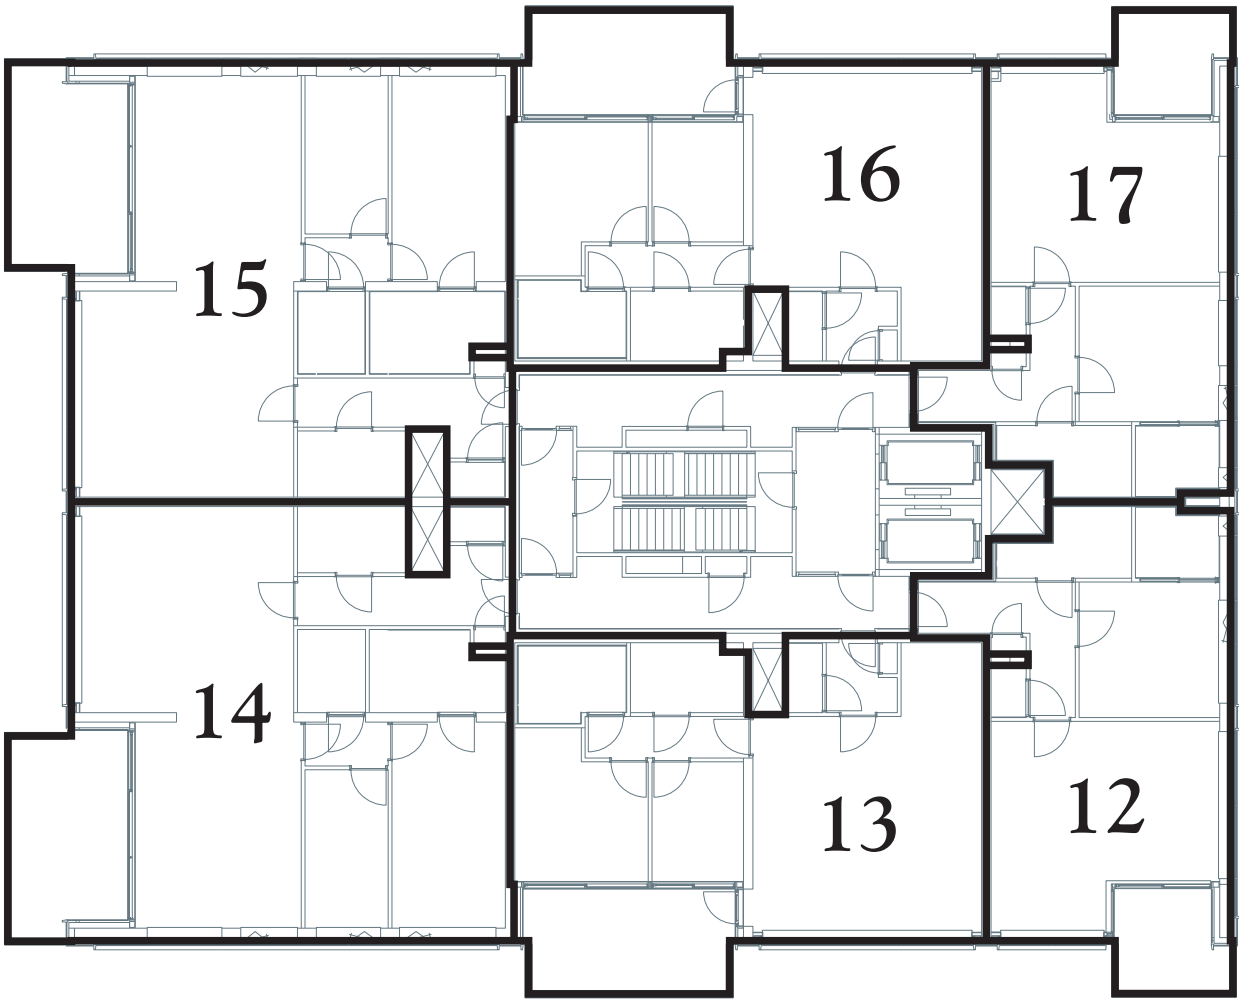

derde verdieping

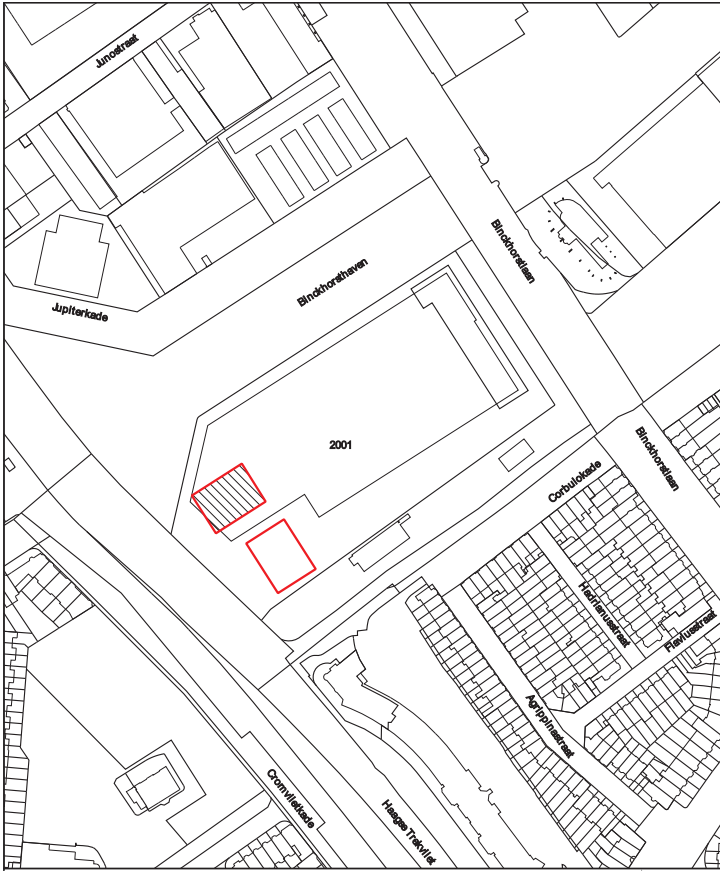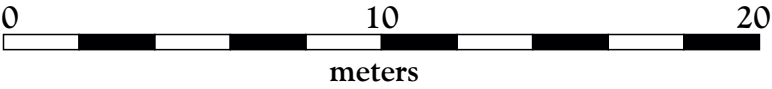

Kadastrale Situatie

Gemeente 's-Gravenhage
Sectie AP
Nummer **NOG UIT TE METEN!!!**
Schaal 1 : 4000



Concept

SPLITSINGSTEKENING

Den Haag
Binck-Kade - Toren Hoog

Deze tekening behoort bij de aanvraag tot vaststelling van het complexnummer bij de voorgenomen splitsing in 79 appartementsrechten van het perceel kadastraal bekend in de gemeente 's-Gravenhage sectie AP nummer **NOG UIT TE METEN!!!**


's-Gravenhage,
De Notaris

Depotnummer:	Complexnummer:	Vastgesteld d.d.:
Opdrachtgever: BPD Ontwikkeling BV Regio Zuid-West Postbus 75 2600 AB Delft	Geerts teken- en adviesburo Paleisstraat 21 5507 LE VELDHOVEN tel: 040 205 18 34 mail: Geerts@teken-adviesburo.nl web: Geerts - teken-adviesburo.nl	Werknummer: 2018-324 Getekend, september 2018 Versie: 31 januari 2019 Versie: 21 oktober 2018 Blad 4 van 17 bladen Schaal 1 : 200 Formaat A3



Aan deze tekening kunnen géén betrouwbare maten worden ontleend.

Legenda

- Begrenzing van de onderscheidene gedeelten van het gebouw en de grond, die bestemd zijn als afzonderlijk geheel te worden gebruikt en waarvan het uitsluitend gebruik in een appartementsrecht zijn begrepen
- Plattegrond en indeling van het gebouw en de grond, zoals bekend ten tijde van waarmerking
- Digitale kadastrale perceelgrens
- 123 Appartementsrechtindex

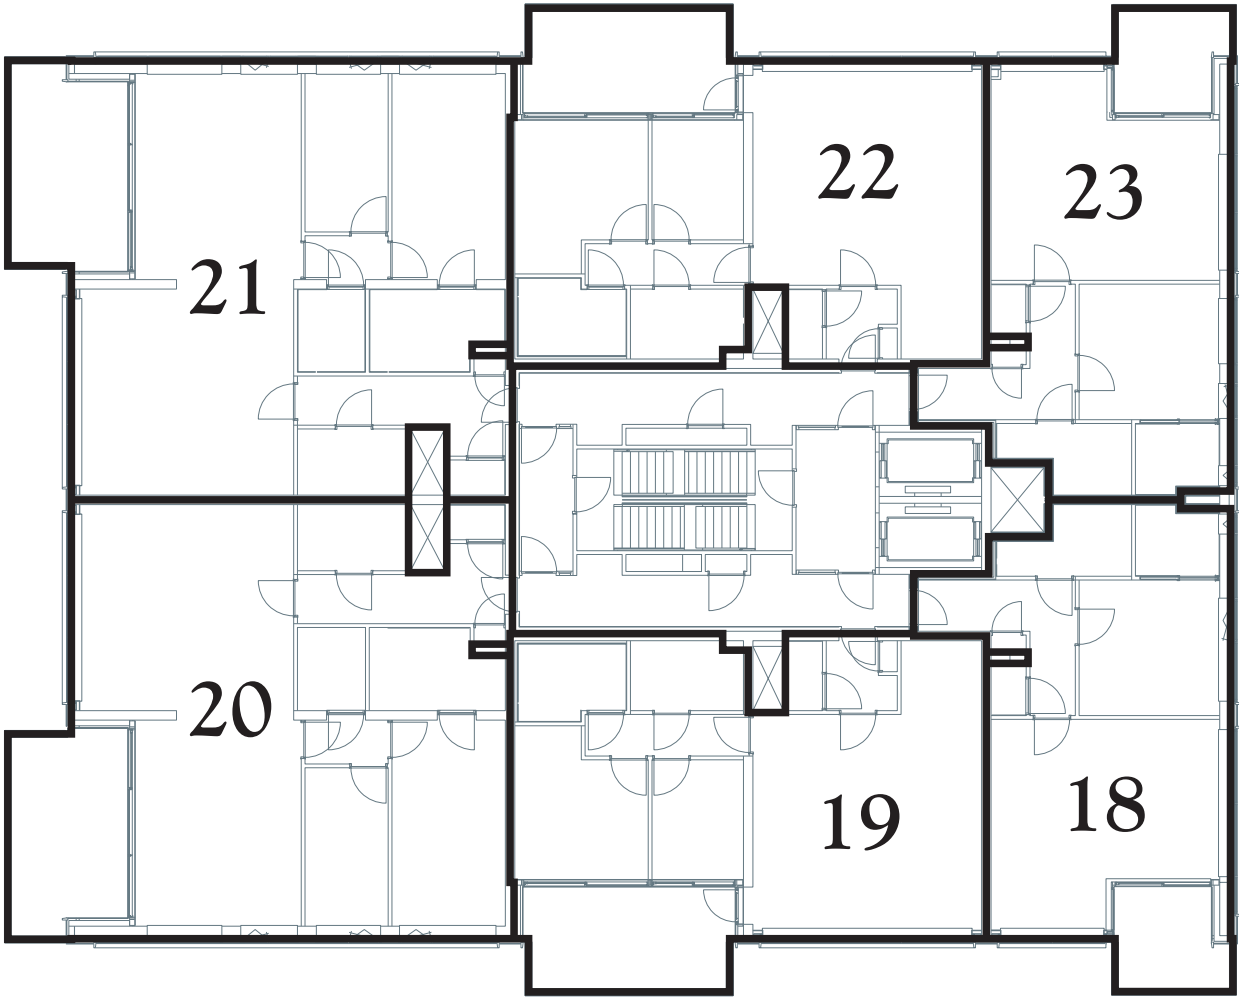

vierde verdieping

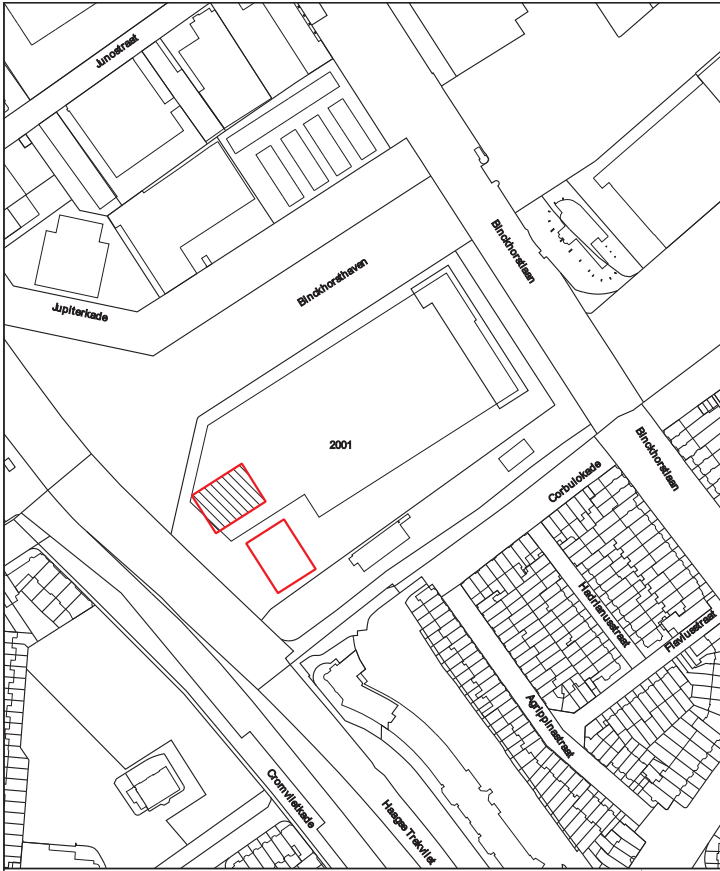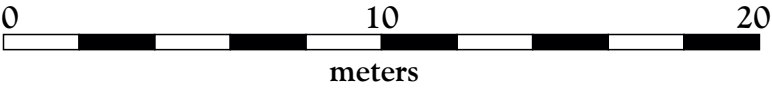

Kadastrale Situatie

Gemeente 's-Gravenhage
Sectie AP
Nummer **NOG UIT TE METEN!!!**
Schaal 1 : 4000



Concept

SPLITSINGSTEKENING

Den Haag
Binck-Kade - Toren Hoog

Deze tekening behoort bij de aanvraag tot vaststelling van het complexnummer bij de voorgenomen splitsing in 79 appartementsrechten van het perceel kadastraal bekend in de gemeente 's-Gravenhage sectie AP nummer **NOG UIT TE METEN!!!**

's-Gravenhage,
De Notaris


Depotnummer:	Complexnummer:	Vastgesteld d.d.:
Opdrachtgever:	BPD Ontwikkeling BV Regio Zuid-West Postbus 75 2600 AB Delft	Werknummer: 2018-324 Getekend, september 2018 Versie: 31 januari 2019 Versie: 21 oktober 2018 Blad 5 van 17 bladen Schaal 1 : 200 Formaat A3
 Geerts teken- en adviesburo Paleisstraat 21 5507 LE VELDHOVEN tel: 040 205 18 34 mail: Geerts@teken-adviesburo.nl web: Geerts - teken-adviesburo.nl		

Aan deze tekening kunnen géén betrouwbare maten worden ontleend.



Legenda

- Begrenzing van de onderscheidene gedeelten van het gebouw en de grond, die bestemd zijn als afzonderlijk geheel te worden gebruikt en waarvan het uitsluitend gebruik in een appartementsrecht zijn begrepen
- Plattegrond en indeling van het gebouw en de grond, zoals bekend ten tijde van waarmerking
- Digitale kadastrale perceelgrens

123 Appartementsrechtindex

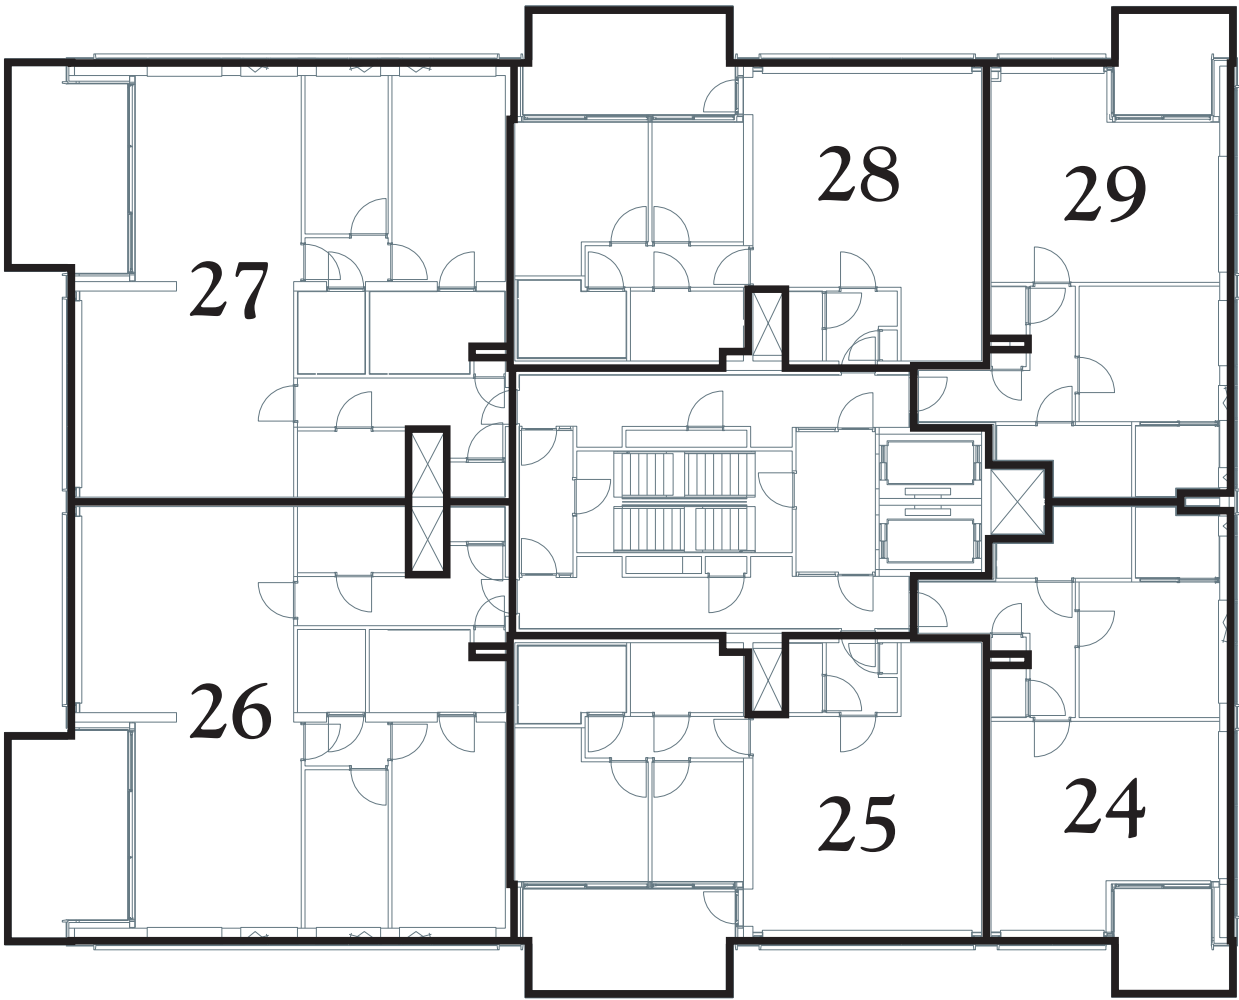

vijfde verdieping

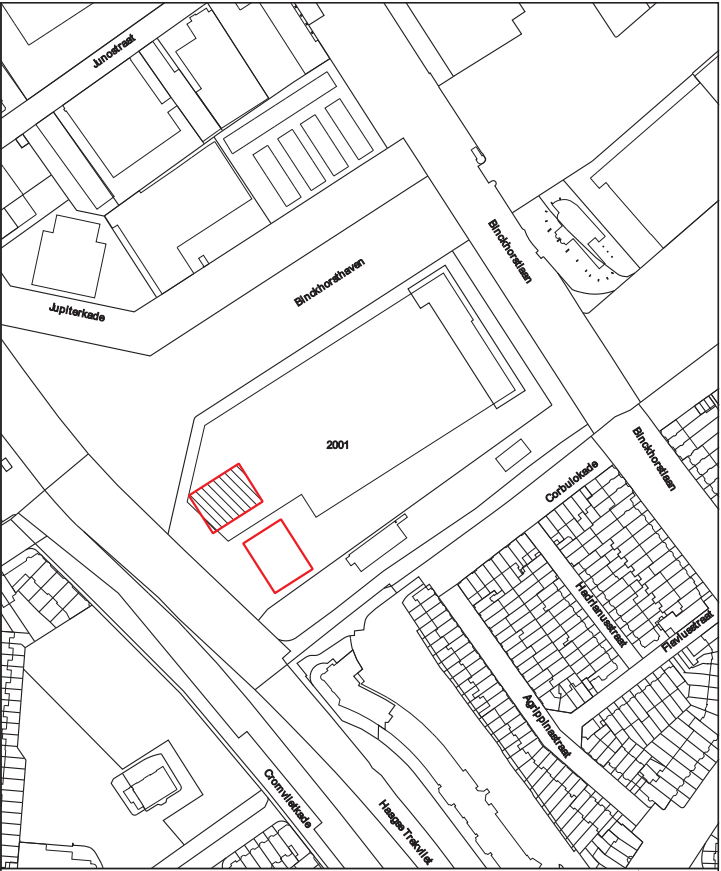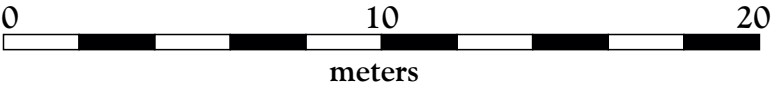

Kadastrale Situatie

Gemeente 's-Gravenhage
Sectie AP
Nummer **NOG UIT TE METEN!!!**
Schaal 1 : 4000



Concept

SPLITSINGSTEKENING

Den Haag
Binck-Kade - Toren Hoog

Deze tekening behoort bij de aanvraag tot vaststelling van het complexnummer bij de voorgenomen splitsing in 79 appartementsrechten van het perceel kadastraal bekend in de gemeente 's-Gravenhage sectie AP nummer **NOG UIT TE METEN!!!**


's-Gravenhage,
De Notaris

Depotnummer:		Complexnummer:		Vastgesteld d.d.:	
Opdrachtgever: BPD Ontwikkeling BV Regio Zuid-West Postbus 75 2600 AB Delft		Geerts teken- en adviesburo Paleisstraat 21 5507 LE VELDHOVEN tel: 040 205 18 34 mail: Geerts@teken-adviesburo.nl web: Geerts - teken-adviesburo.nl		Werknummer: 2018-324	
				Getekend, september 2018	
				Versie: 31 januari 2019	
				Versie: 21 oktober 2018	
				Blad 6 van 17 bladen	
				Schaal 1 : 200	
				Formaat A3	



Aan deze tekening kunnen géén betrouwbare maten worden ontleend.

Legenda

- Begrenzing van de onderscheidene gedeelten van het gebouw en de grond, die bestemd zijn als afzonderlijk geheel te worden gebruikt en waarvan het uitsluitend gebruik in een appartementsrecht zijn begrepen
- Plattegrond en indeling van het gebouw en de grond, zoals bekend ten tijde van waarmerking
- Digitale kadastrale perceelgrens
- 123 Appartementsrechtindex

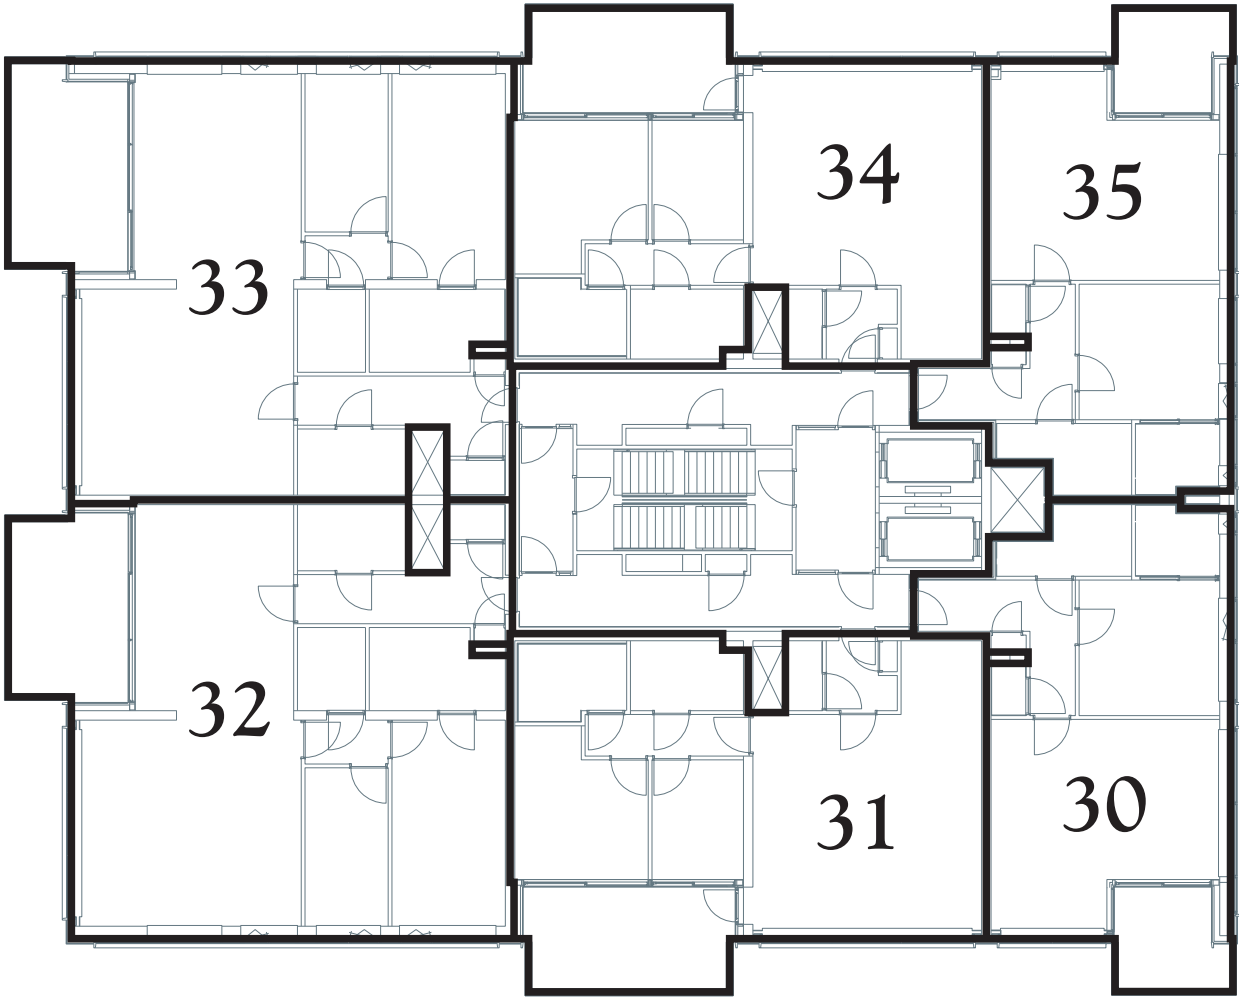

zesde verdieping

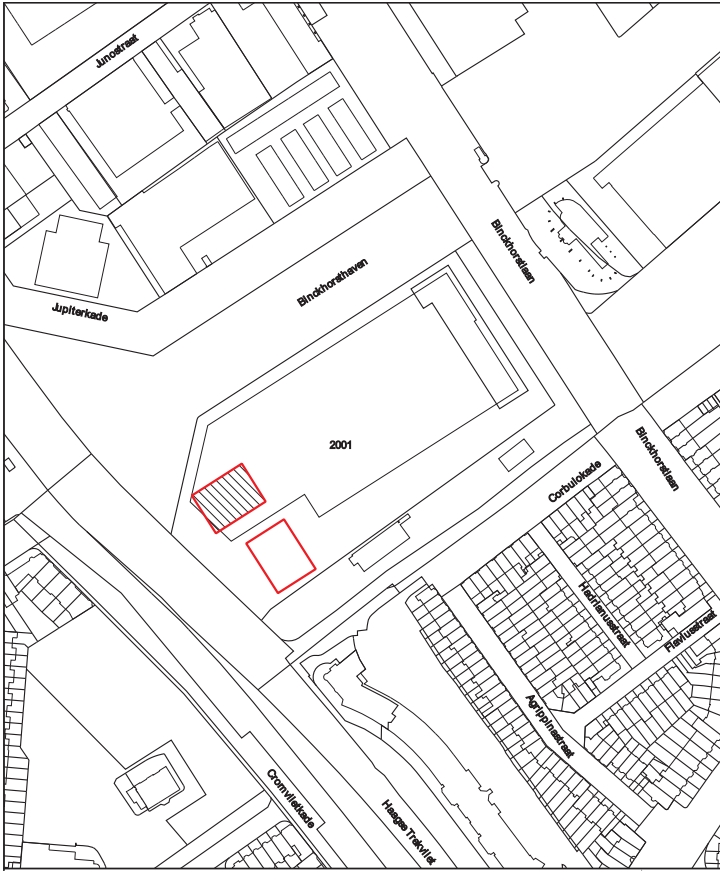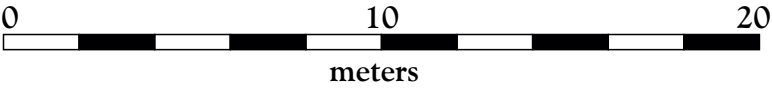

Kadastrale Situatie

Gemeente 's-Gravenhage
Sectie AP
Nummer **NOG UIT TE METEN!!!**
Schaal 1 : 4000



Concept

SPLITSINGSTEKENING

Den Haag
Binck-Kade - Toren Hoog

Deze tekening behoort bij de aanvraag tot vaststelling van het complexnummer bij de voorgenomen splitsing in 79 appartementsrechten van het perceel kadastraal bekend in de gemeente 's-Gravenhage sectie AP nummer **NOG UIT TE METEN!!!**


's-Gravenhage,
De Notaris

Depotnummer:		Complexnummer:		Vastgesteld d.d.:	
Opdrachtgever:		BPD Ontwikkeling BV Regio Zuid-West Postbus 75 2600 AB Delft			Werknummer: 2018-324
					Getekend, september 2018
 Geerts teken- en adviesburo Paleisstraat 21 5507 LE VELDHOVEN tel: 040 205 18 34 mail: Geerts@teken-adviesburo.nl web: Geerts - teken-adviesburo.nl		Versie: 31 januari 2019			
		Versie: 21 oktober 2018			
		Blad 7 van 17 bladen			
		Schaal 1 : 200			
		Formaat A3			



Aan deze tekening kunnen géén betrouwbare maten worden ontleend.

Legenda

- Begrenzing van de onderscheidene gedeelten van het gebouw en de grond, die bestemd zijn als afzonderlijk geheel te worden gebruikt en waarvan het uitsluitend gebruik in een appartementsrecht zijn begrepen
 - Plattegrond en indeling van het gebouw en de grond, zoals bekend ten tijde van waarmerking
 - Digitale kadastrale perceelgrens
- 123 Appartementsrechtindex

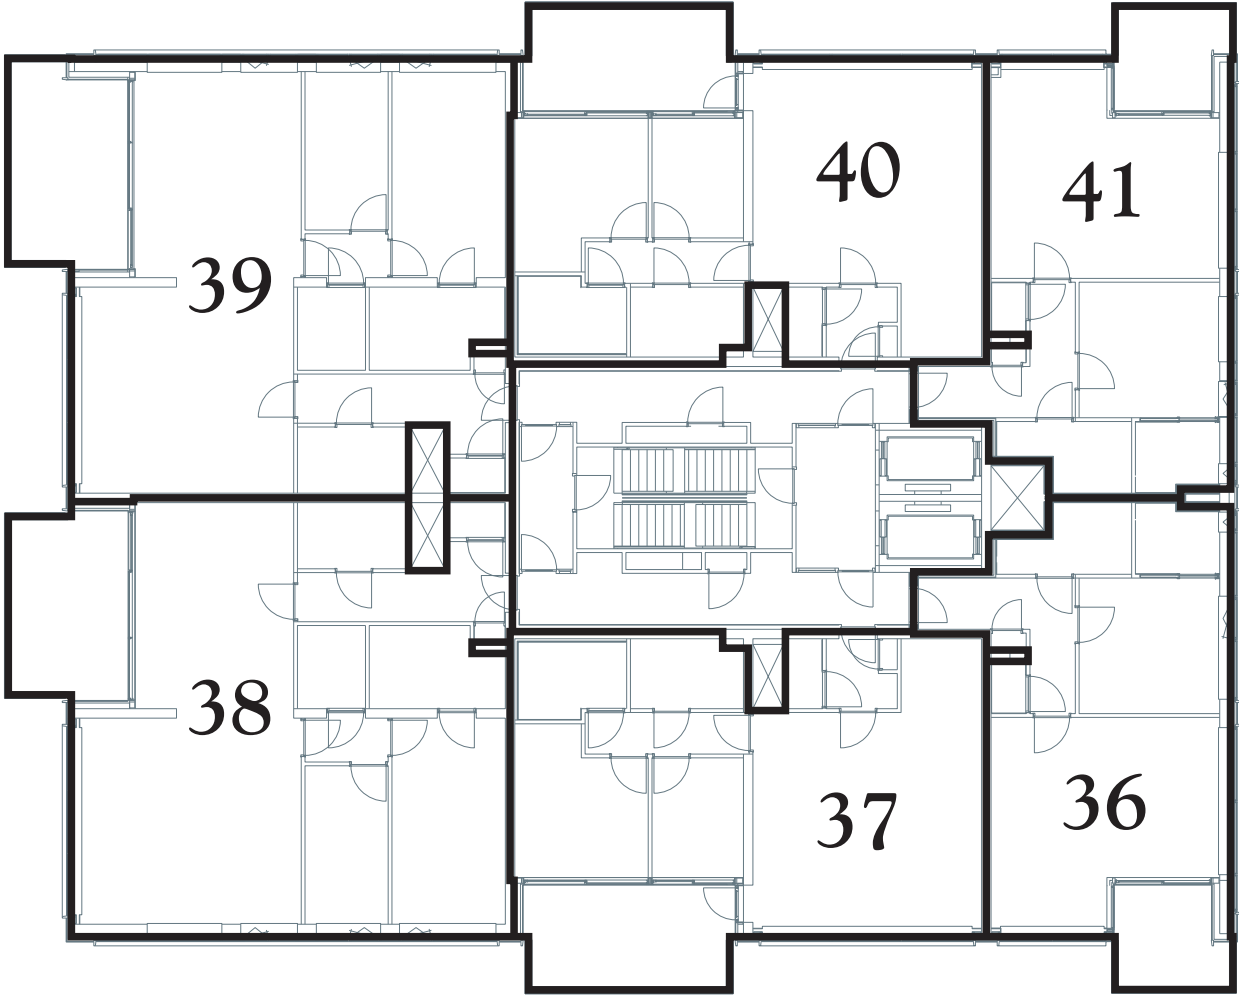

zevende verdieping

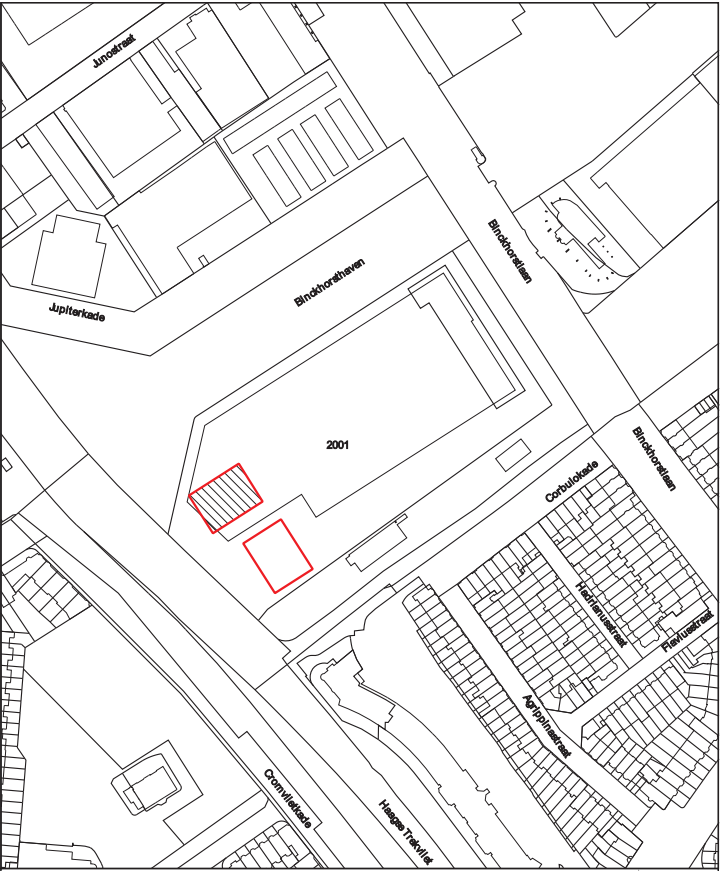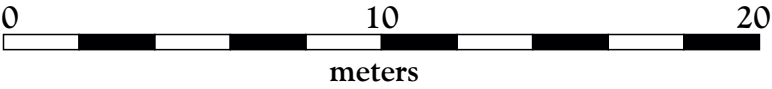

Kadastrale Situatie

Gemeente 's-Gravenhage
Sectie AP
Nummer **NOG UIT TE METEN!!!**
Schaal 1 : 4000



Concept

SPLITSINGSTEKENING

Den Haag
Binck-Kade - Toren Hoog

Deze tekening behoort bij de aanvraag tot vaststelling van het complexnummer bij de voorgenomen splitsing in 79 appartementsrechten van het perceel kadastraal bekend in de gemeente 's-Gravenhage sectie AP nummer **NOG UIT TE METEN!!!**


's-Gravenhage,
De Notaris

Depotnummer:		Complexnummer:	Vastgesteld d.d.:
Opdrachtgever:		BPD Ontwikkeling BV Regio Zuid-West Postbus 75 2600 AB Delft	
 Geerts teken- en adviesburo Paleisstraat 21 5507 LE VELDHOVEN tel: 040 205 18 34 mail: Geerts@teken-adviesburo.nl web: Geerts - teken-adviesburo.nl		Werknummer: 2018-324	
		Getekend, september 2018	
		Versie: 31 januari 2019	
		Versie: 21 oktober 2018	
		Blad 8 van 17 bladen	
		Schaal 1 : 200	
		Formaat A3	



Aan deze tekening kunnen géén betrouwbare maten worden ontleend.

Legenda

- Begrenzing van de onderscheidene gedeelten van het gebouw en de grond, die bestemd zijn als afzonderlijk geheel te worden gebruikt en waarvan het uitsluitend gebruik in een appartementsrecht zijn begrepen
 - Plattegrond en indeling van het gebouw en de grond, zoals bekend ten tijde van waarmerking
 - Digitale kadastrale perceelgrens
- 123 Appartementsrechtindex

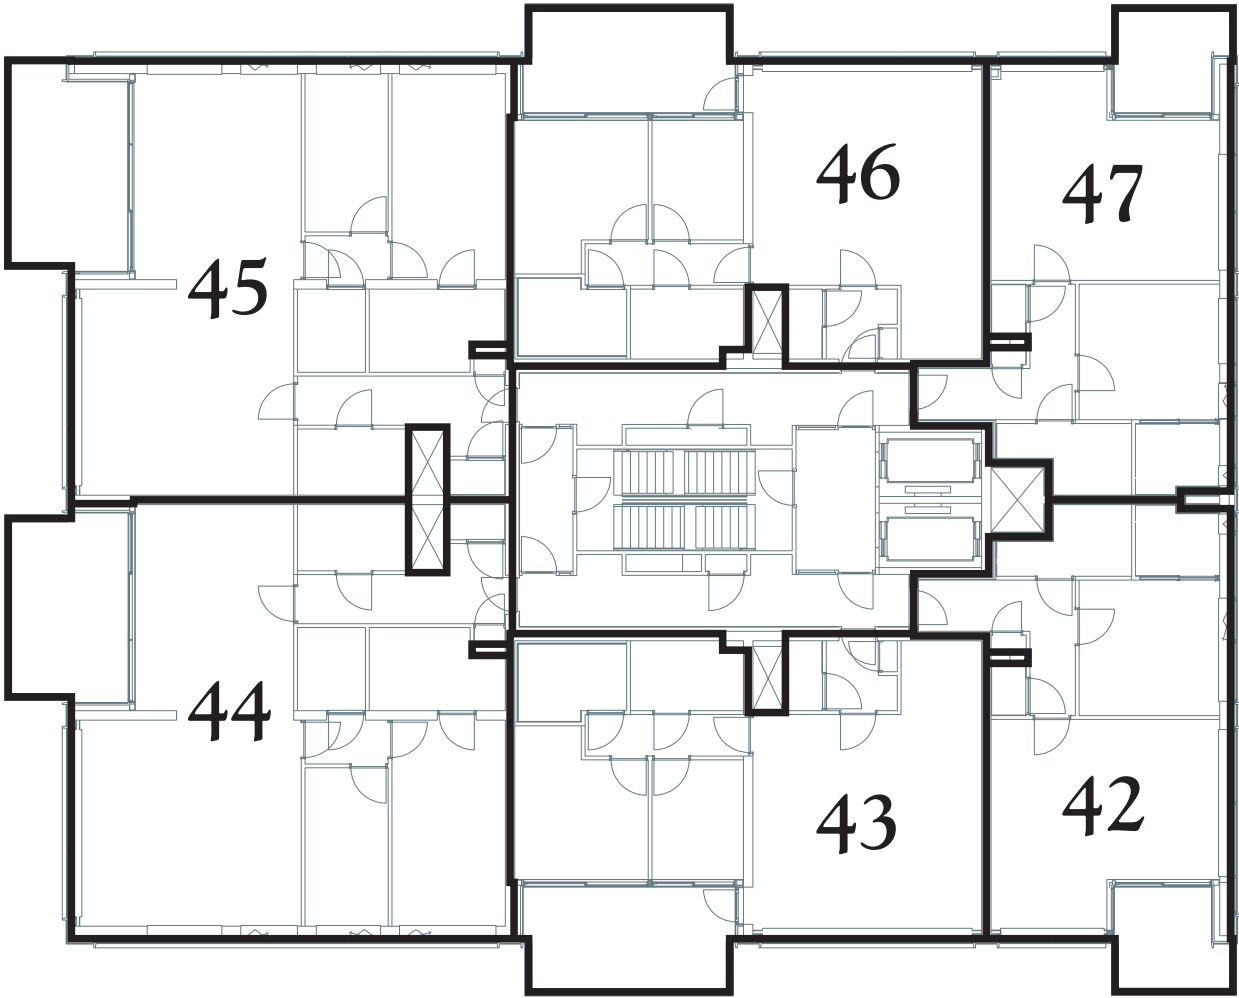

achtste verdieping

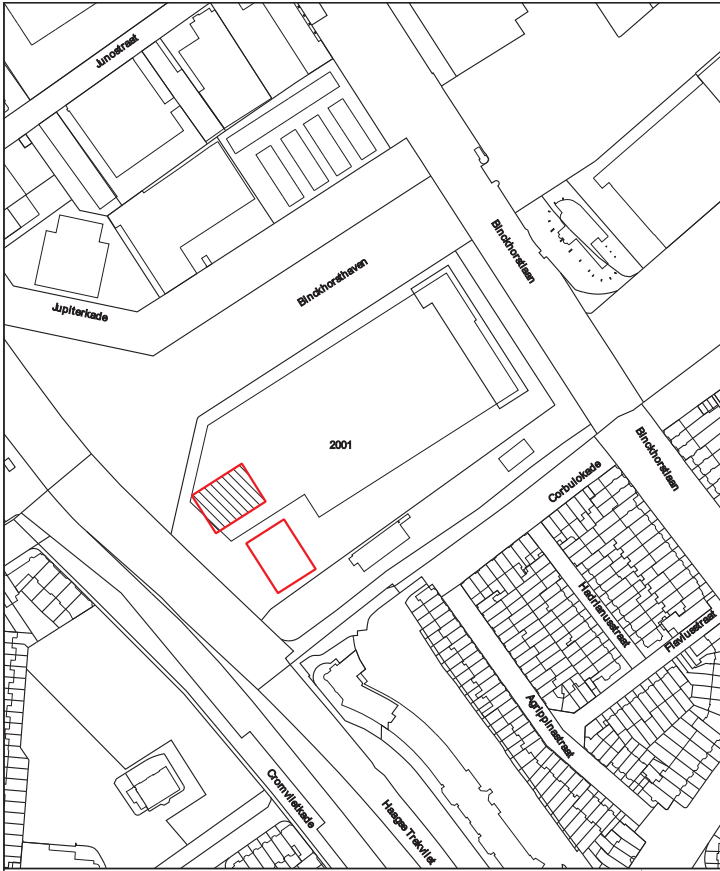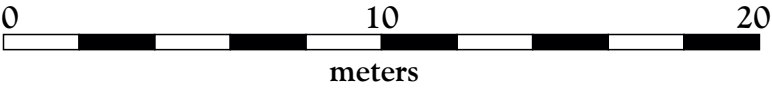

Kadastrale Situatie

Gemeente 's-Gravenhage
Sectie AP
Nummer **NOG UIT TE METEN!!!**
Schaal 1 : 4000



Concept

SPLITSINGSTEKENING

Den Haag
Binck-Kade - Toren Hoog

Deze tekening behoort bij de aanvraag tot vaststelling van het complexnummer bij de voorgenomen splitsing in 79 appartementsrechten van het perceel kadastraal bekend in de gemeente 's-Gravenhage sectie AP nummer **NOG UIT TE METEN!!**


's-Gravenhage,
De Notaris

Depotnummer:		Complexnummer:		Vastgesteld d.d.:	
Opdrachtgever:		BPD Ontwikkeling BV Regio Zuid-West Postbus 75 2600 AB Delft			Werknummer: 2018-324
					Getekend, september 2018
 Geerts teken- en adviesburo		Geerts teken- en adviesburo Paleisstraat 21 5507 LE VELDHOVEN tel: 040 205 18 34 mail: Geerts@teken-adviesburo.nl web: Geerts - teken-adviesburo.nl			Versie: 31 januari 2019
					Versie: 21 oktober 2018
					Blad 9 van 17 bladen
					Schaal 1 : 200
					Formaat A3



Aan deze tekening kunnen géén betrouwbare maten worden ontleend.

Legenda

- Begrenzing van de onderscheidene gedeelten van het gebouw en de grond, die bestemd zijn als afzonderlijk geheel te worden gebruikt en waarvan het uitsluitend gebruik in een appartementsrecht zijn begrepen
 - Plattegrond en indeling van het gebouw en de grond, zoals bekend ten tijde van waarmerking
 - Digitale kadastrale perceelgrens
- 123 Appartementsrechtindex

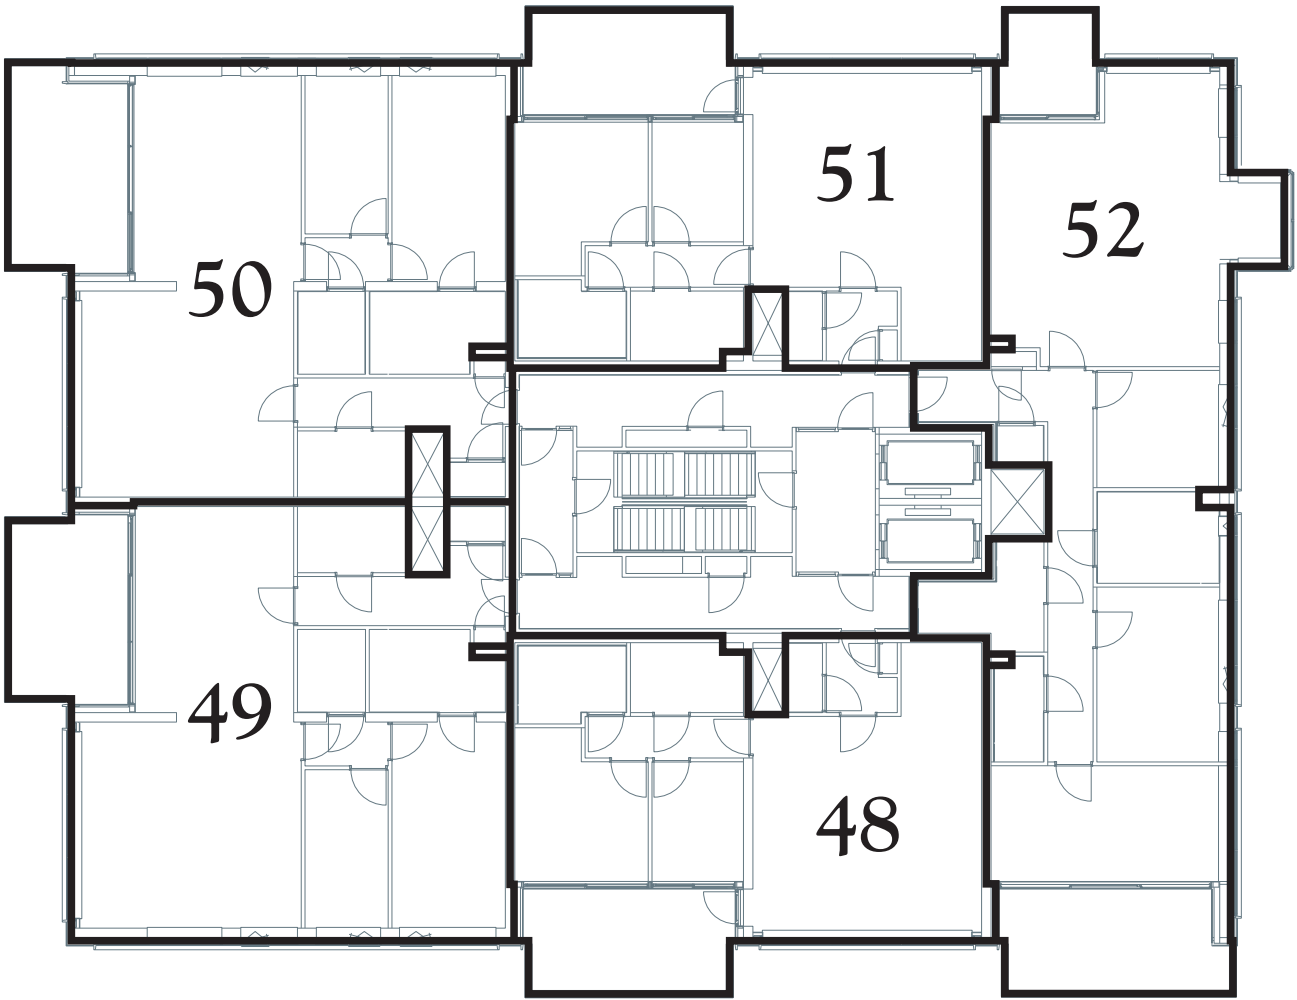

negende verdieping

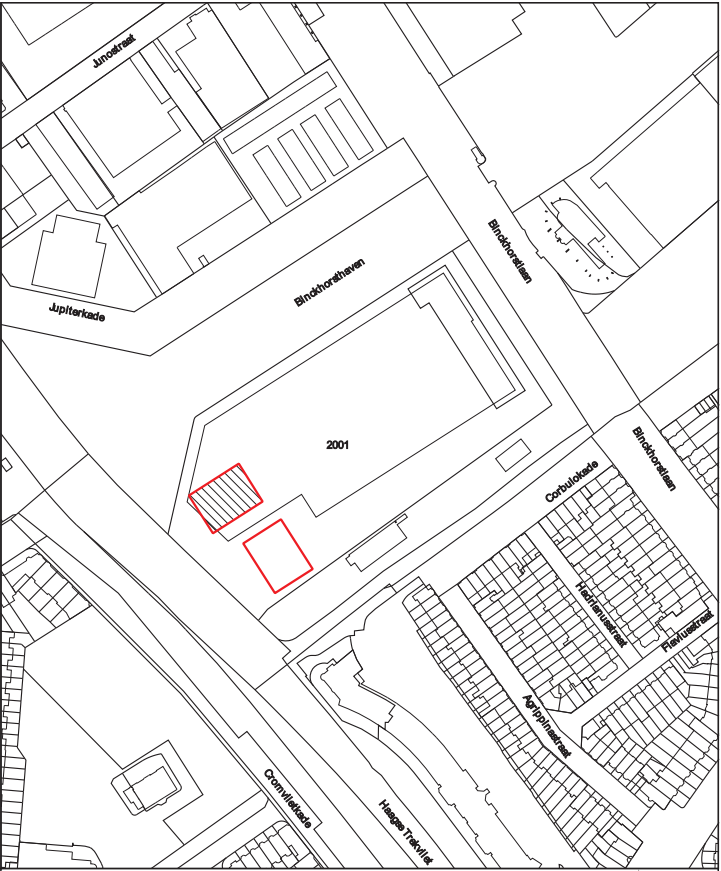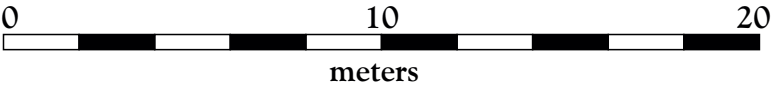

Kadastrale Situatie

Gemeente 's-Gravenhage
Sectie AP
Nummer **NOG UIT TE METEN!!!**
Schaal 1 : 4000



Concept

SPLITSINGSTEKENING

Den Haag
Binck-Kade - Toren Hoog

Deze tekening behoort bij de aanvraag tot vaststelling van het complexnummer bij de voorgenomen splitsing in 79 appartementsrechten van het perceel kadastraal bekend in de gemeente 's-Gravenhage sectie AP nummer **NOG UIT TE METEN!!**


's-Gravenhage,
De Notaris

Depotnummer:		Complexnummer:		Vastgesteld d.d.:	
Opdrachtgever:		BPD Ontwikkeling BV Regio Zuid-West Postbus 75 2600 AB Delft			Werknummer: 2018-324
					Getekend, september 2018
 Geerts teken- en adviesburo Paleisstraat 21 5507 LE VELDHOVEN tel: 040 205 18 34 mail: Geerts@teken-adviesburo.nl web: Geerts - teken-adviesburo.nl		Versie: 31 januari 2019			
		Versie: 21 oktober 2018			
		Blad 10 van 17 bladen			
		Schaal 1 : 200			
		Formaat A3			



Aan deze tekening kunnen géén betrouwbare maten worden ontleend.

Legenda

- Begrenzing van de onderscheidene gedeelten van het gebouw en de grond, die bestemd zijn als afzonderlijk geheel te worden gebruikt en waarvan het uitsluitend gebruik in een appartementsrecht zijn begrepen
- Plattegrond en indeling van het gebouw en de grond, zoals bekend ten tijde van waarmerking
- Digitale kadastrale perceelgrens
- 123 Appartementsrechtindex

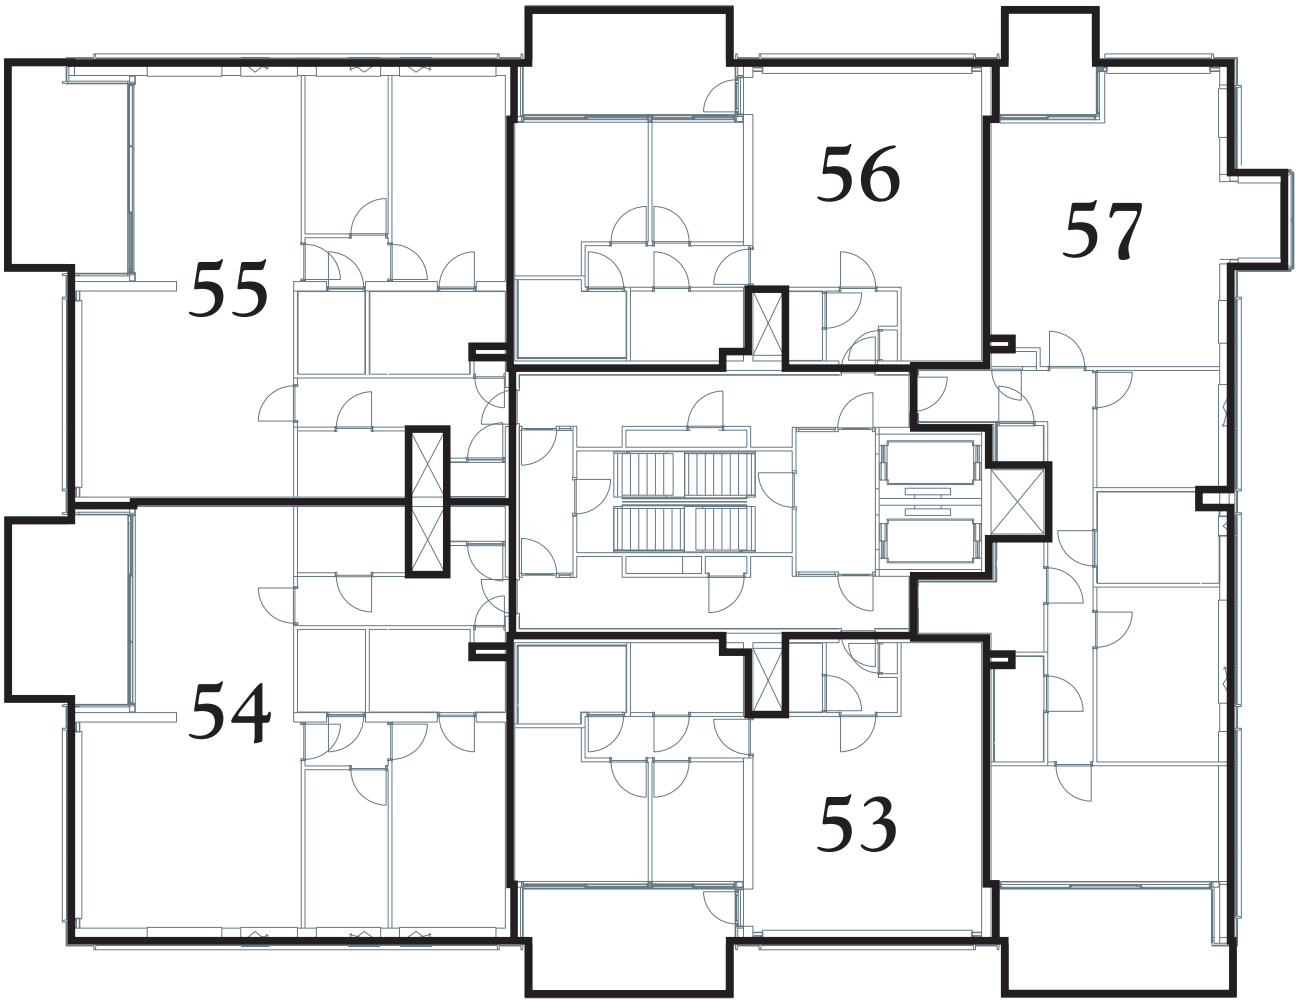

tiende verdieping

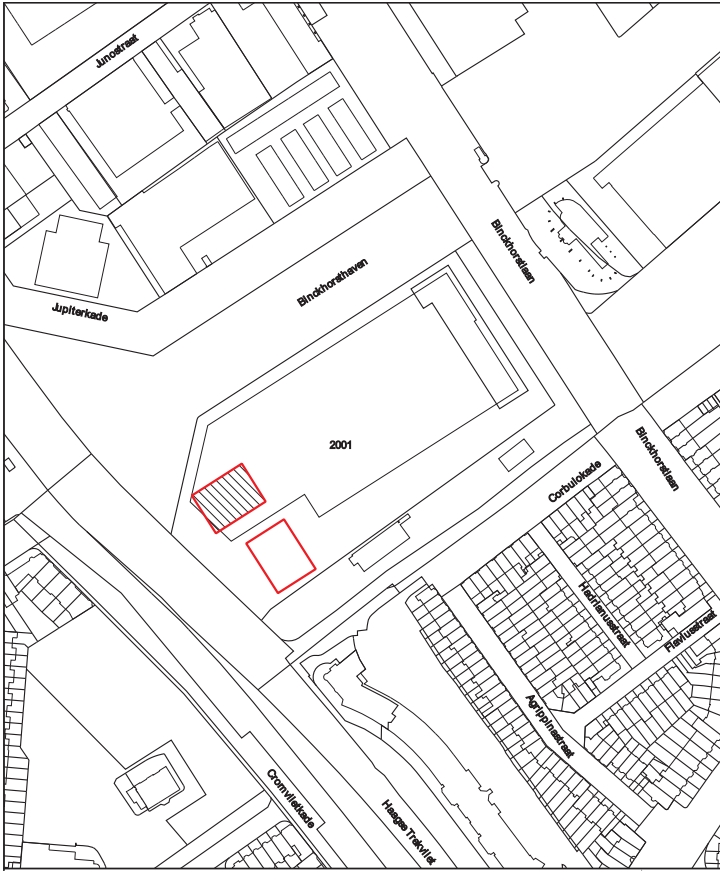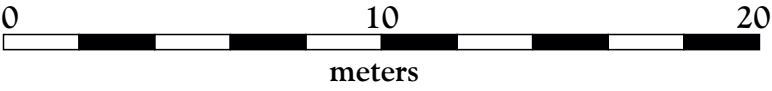

Kadastrale Situatie

Gemeente 's-Gravenhage
Sectie AP
Nummer **NOG UIT TE METEN!!!**
Schaal 1 : 4000



Concept

SPLITSINGSTEKENING

Den Haag
Binck-Kade - Toren Hoog

Deze tekening behoort bij de aanvraag tot vaststelling van het complexnummer bij de voorgenomen splitsing in 79 appartementsrechten van het perceel kadastraal bekend in de gemeente 's-Gravenhage sectie AP nummer **NOG UIT TE METEN!!!**


's-Gravenhage,
De Notaris

Depotnummer:		Complexnummer:		Vastgesteld d.d.:	
Opdrachtgever:		BPD Ontwikkeling BV Regio Zuid-West Postbus 75 2600 AB Delft			Werknummer: 2018-324
					Getekend, september 2018
 Geerts teken- en adviesburo		Geerts teken- en adviesburo Paleisstraat 21 5507 LE VELDHOVEN tel: 040 205 18 34 mail: Geerts@teken-adviesburo.nl web: Geerts - teken-adviesburo.nl			Versie: 31 januari 2019
					Versie: 21 oktober 2018
					Blad 11 van 17 bladen
					Schaal 1 : 200
					Formaat A3



Aan deze tekening kunnen géén betrouwbare maten worden ontleend.

Legenda

- Begrenzing van de onderscheidene gedeelten van het gebouw en de grond, die bestemd zijn als afzonderlijk geheel te worden gebruikt en waarvan het uitsluitend gebruik in een appartementsrecht zijn begrepen
 - Plattegrond en indeling van het gebouw en de grond, zoals bekend ten tijde van waarmerking
 - Digitale kadastrale perceelgrens
- 123 Appartementsrechtindex

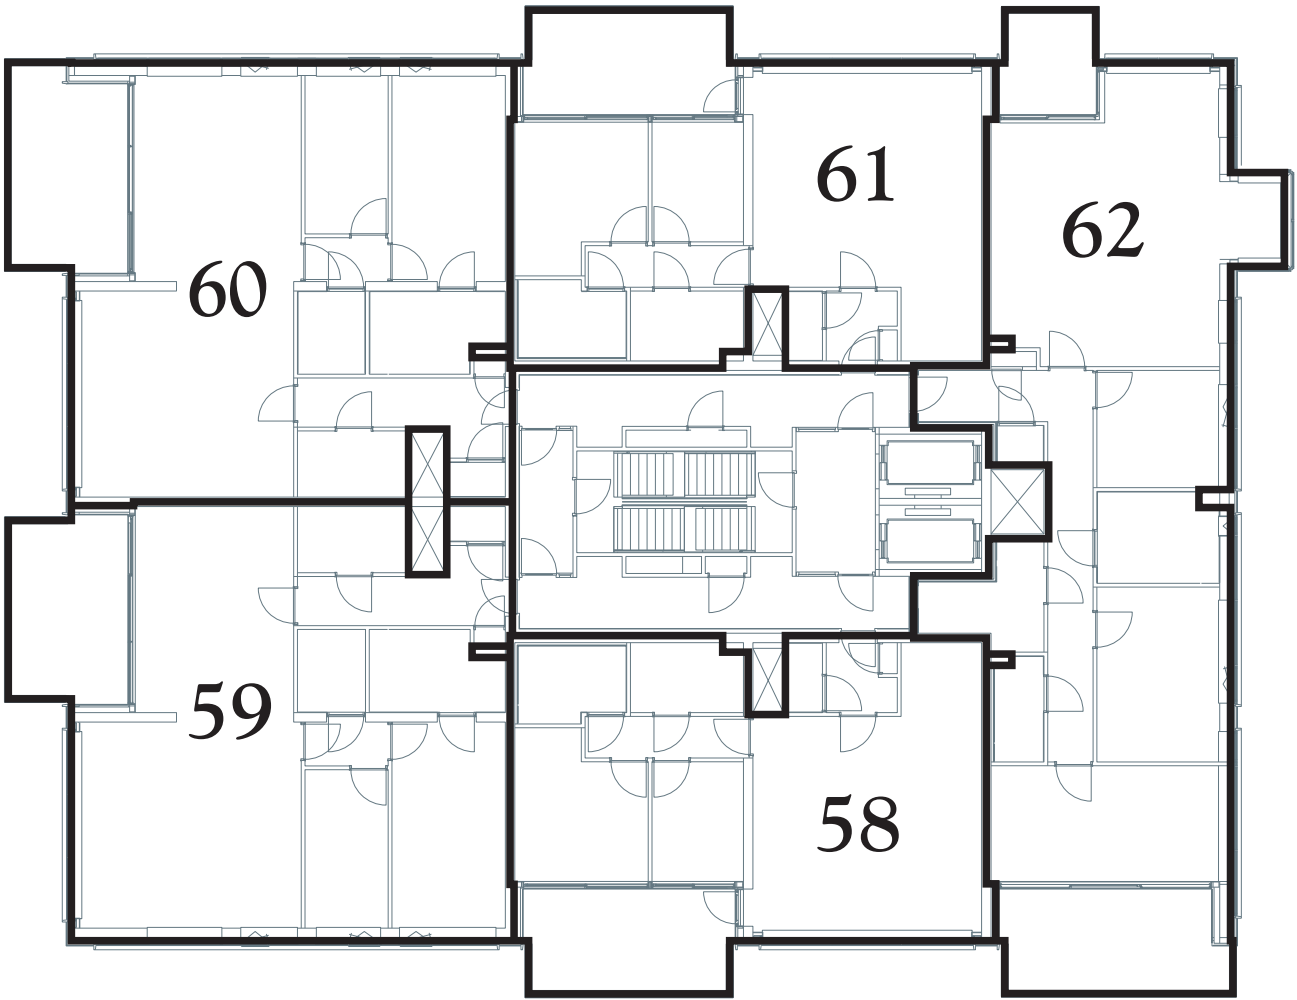

elfde verdieping

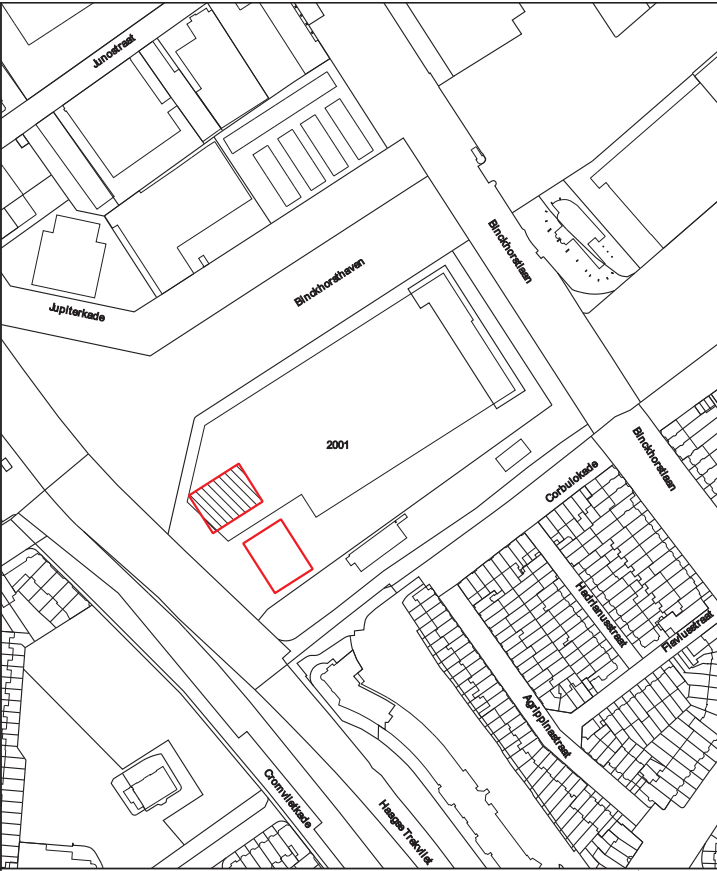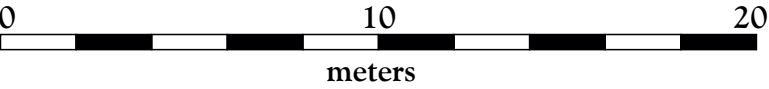

Kadastrale Situatie

Gemeente 's-Gravenhage
Sectie AP
Nummer **NOG UIT TE METEN!!!**
Schaal 1 : 4000



Concept

SPLITSINGSTEKENING

Den Haag
Binck-Kade - Toren Hoog

Deze tekening behoort bij de aanvraag tot vaststelling van het complexnummer bij de voorgenomen splitsing in 79 appartementsrechten van het perceel kadastraal bekend in de gemeente 's-Gravenhage sectie AP nummer **NOG UIT TE METEN!!!**


's-Gravenhage,
De Notaris

Depotnummer:	Complexnummer:	Vastgesteld d.d.:
Opdrachtgever: BPD Ontwikkeling BV Regio Zuid-West Postbus 75 2600 AB Delft	Geerts teken- en adviesburo Paleisstraat 21 5507 LE VELDHOVEN tel: 040 205 18 34 mail: Geerts@teken-adviesburo.nl web: Geerts - teken-adviesburo.nl	Werknummer: 2018-324 Getekend, september 2018 Versie: 31 januari 2019 Versie: 21 oktober 2018 Blad 12 van 17 bladen Schaal 1 : 200 Formaat A3



Aan deze tekening kunnen géén betrouwbare maten worden ontleend.

Legenda

- Begrenzing van de onderscheidene gedeelten van het gebouw en de grond, die bestemd zijn als afzonderlijk geheel te worden gebruikt en waarvan het uitsluitend gebruik in een appartementsrecht zijn begrepen
 - Plattegrond en indeling van het gebouw en de grond, zoals bekend ten tijde van waarmerking
 - Digitale kadastrale perceelgrens
- 123 Appartementsrechtindex

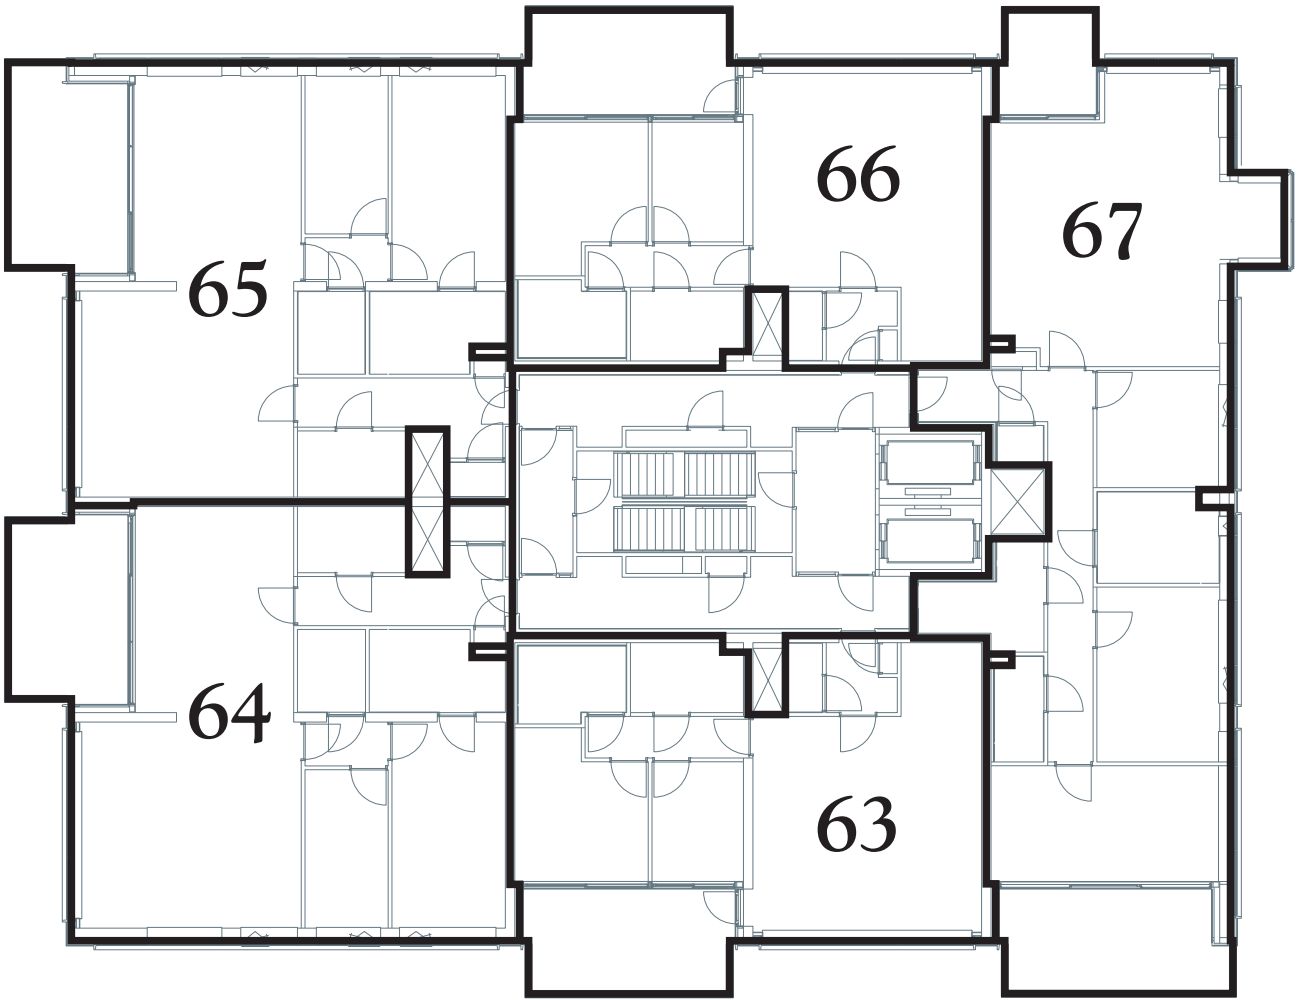

twaalfde verdieping

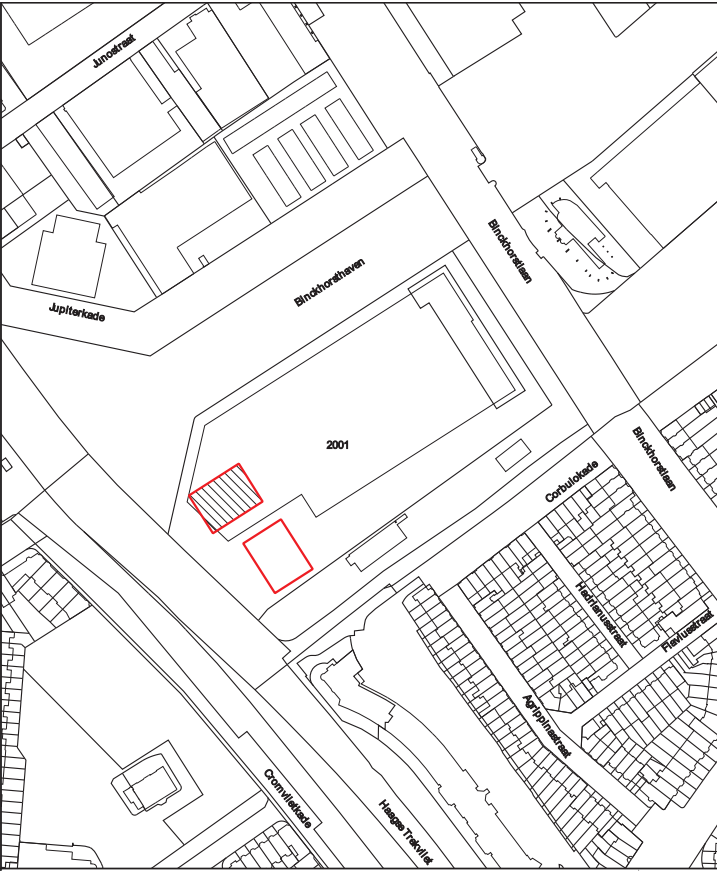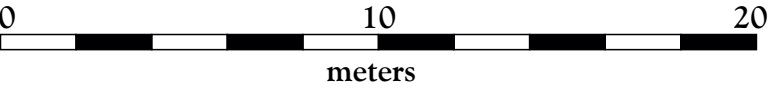

Kadastrale Situatie

Gemeente 's-Gravenhage
Sectie AP
Nummer **NOG UIT TE METEN!!!**
Schaal 1 : 4000



Concept

SPLITSINGSTEKENING

Den Haag
Binck-Kade - Toren Hoog

Deze tekening behoort bij de aanvraag tot vaststelling van het complexnummer bij de voorgenomen splitsing in 79 appartementsrechten van het perceel kadastraal bekend in de gemeente 's-Gravenhage sectie AP nummer **NOG UIT TE METEN!!!**


's-Gravenhage,
De Notaris

Depotnummer:		Complexnummer:		Vastgesteld d.d.:	
Opdrachtgever:		BPD Ontwikkeling BV Regio Zuid-West Postbus 75 2600 AB Delft			Werknummer: 2018-324
					Getekend, september 2018
 Geerts teken- en adviesburo Paleisstraat 21 5507 LE VELDHOVEN tel: 040 205 18 34 mail: Geerts@teken-adviesburo.nl web: Geerts - teken-adviesburo.nl					Versie: 31 januari 2019
					Versie: 21 oktober 2018
					Blad 13 van 17 bladen
					Schaal 1 : 200
					Formaat A3



Aan deze tekening kunnen géén betrouwbare maten worden ontleend.

Legenda

- Begrenzing van de onderscheidene gedeelten van het gebouw en de grond, die bestemd zijn als afzonderlijk geheel te worden gebruikt en waarvan het uitsluitend gebruik in een appartementsrecht zijn begrepen
 - Plattegrond en indeling van het gebouw en de grond, zoals bekend ten tijde van waarmede
 - Digitale kadastrale perceelgrens
- 123 Appartementsrechtindex

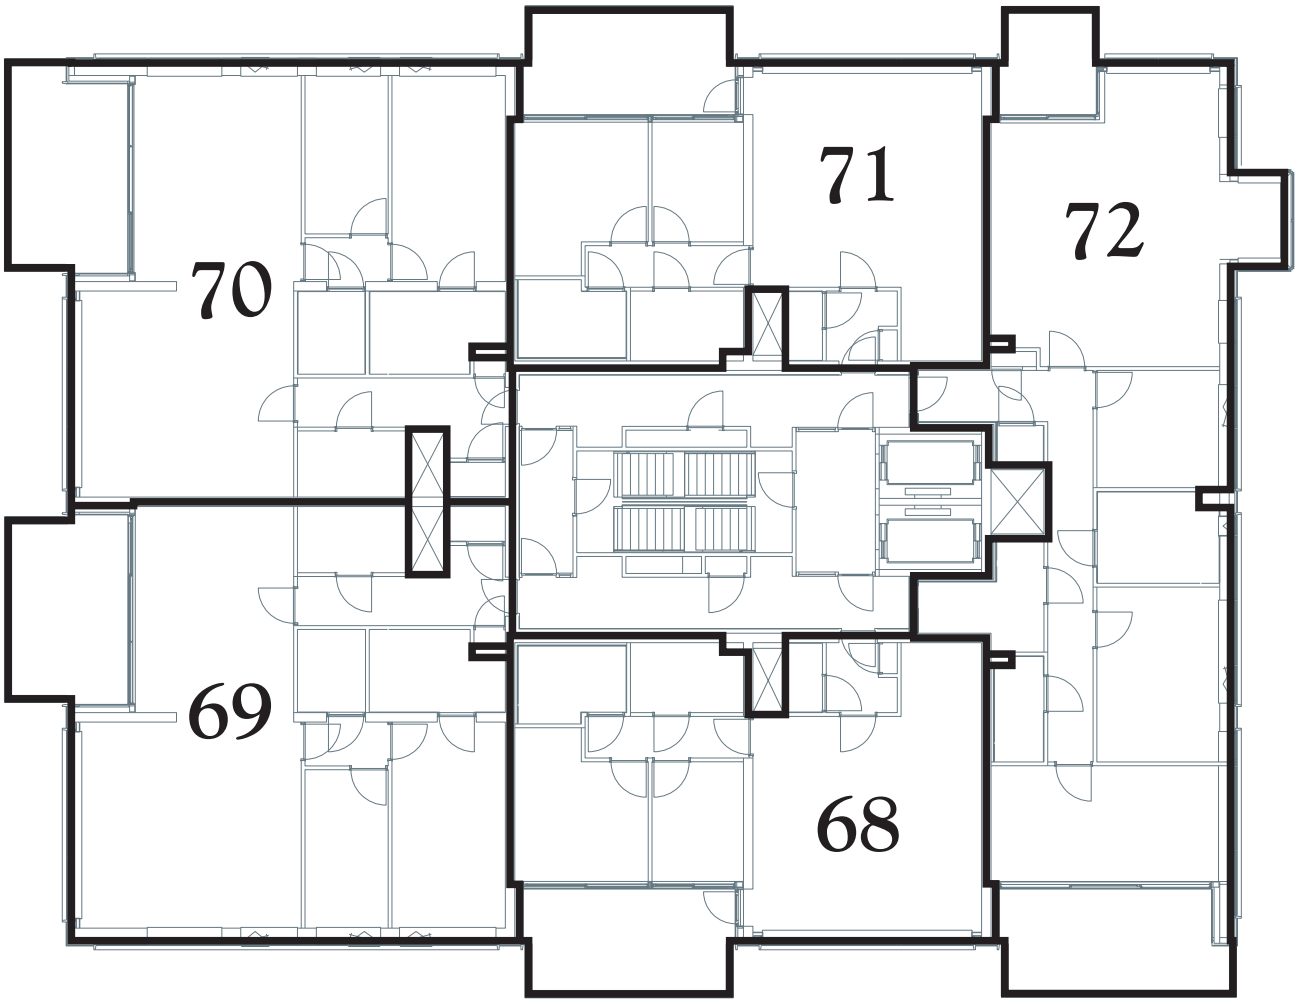

dertiende verdieping

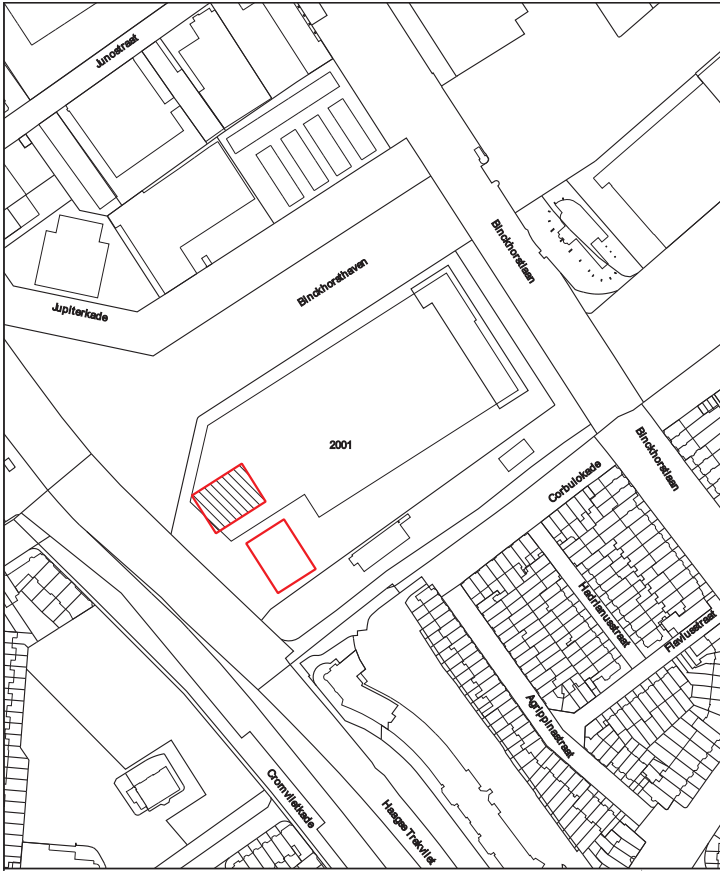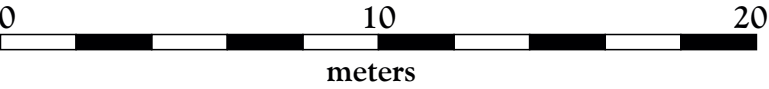

Kadastrale Situatie

Gemeente 's-Gravenhage
Sectie AP
Nummer **NOG UIT TE METEN!!!**
Schaal 1 : 4000



Concept

SPLITSINGSTEKENING

Den Haag
Binck-Kade - Toren Hoog

Deze tekening behoort bij de aanvraag tot vaststelling van het complexnummer bij de voorgenomen splitsing in 79 appartementsrechten van het perceel kadastraal bekend in de gemeente 's-Gravenhage sectie AP nummer **NOG UIT TE METEN!!!**


's-Gravenhage,
De Notaris

Depotnummer:		Complexnummer:		Vastgesteld d.d.:	
Opdrachtgever:		BPD Ontwikkeling BV Regio Zuid-West Postbus 75 2600 AB Delft			Werknummer: 2018-324
					Getekend, september 2018
 Geerts teken- en adviesburo		Geerts teken- en adviesburo Paleisstraat 21 5507 LE VELDHOVEN tel: 040 205 18 34 mail: Geerts@teken-adviesburo.nl web: Geerts - teken-adviesburo.nl			Versie: 31 januari 2019
					Versie: 21 oktober 2018
					Blad 14 van 17 bladen
					Schaal 1 : 200
					Formaat A3



Aan deze tekening kunnen géén betrouwbare maten worden ontleend.

Legenda

- Begrenzing van de onderscheidene gedeelten van het gebouw en de grond, die bestemd zijn als afzonderlijk geheel te worden gebruikt en waarvan het uitsluitend gebruik in een appartementsrecht zijn begrepen
 - Plattegrond en indeling van het gebouw en de grond, zoals bekend ten tijde van waarmerking
 - Digitale kadastrale perceelgrens
- 123 Appartementsrechtindex

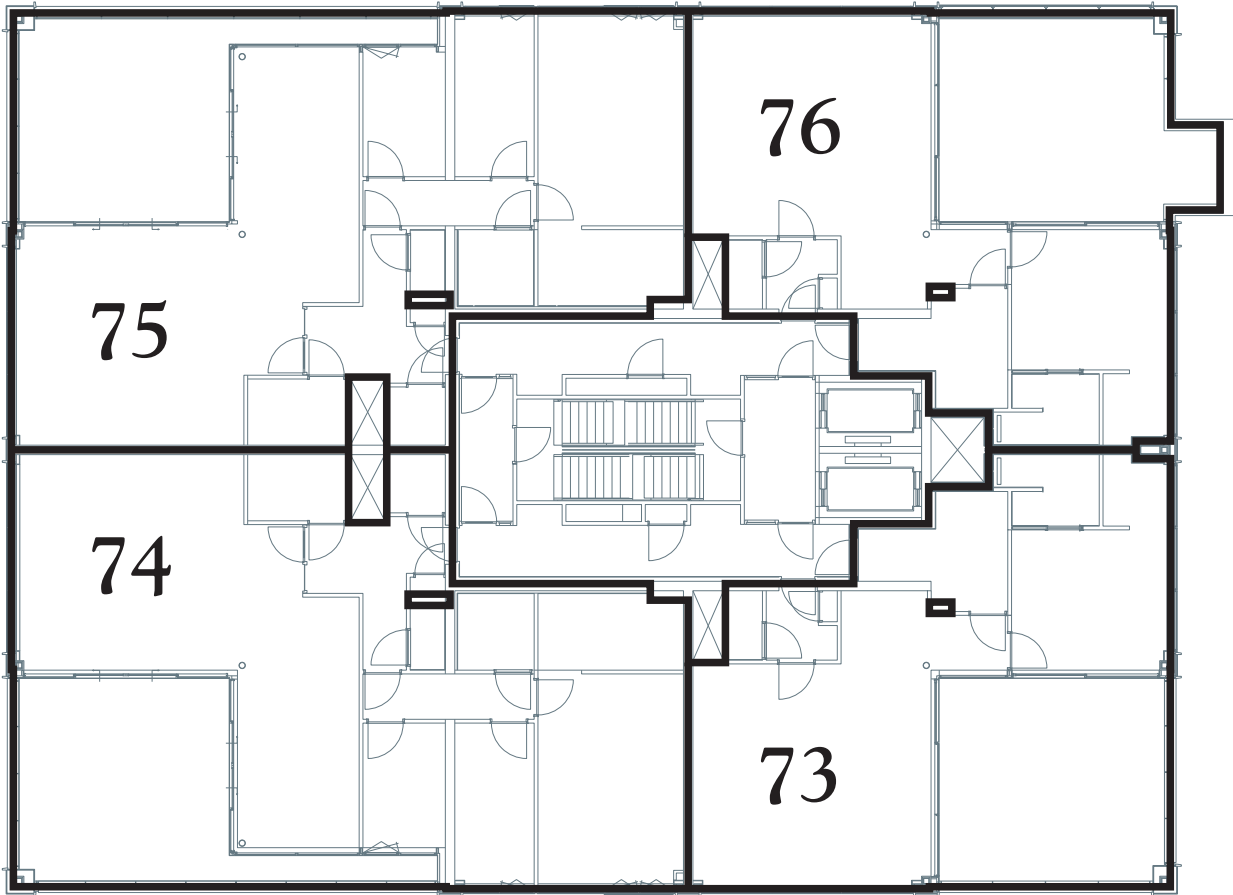

veertiende verdieping

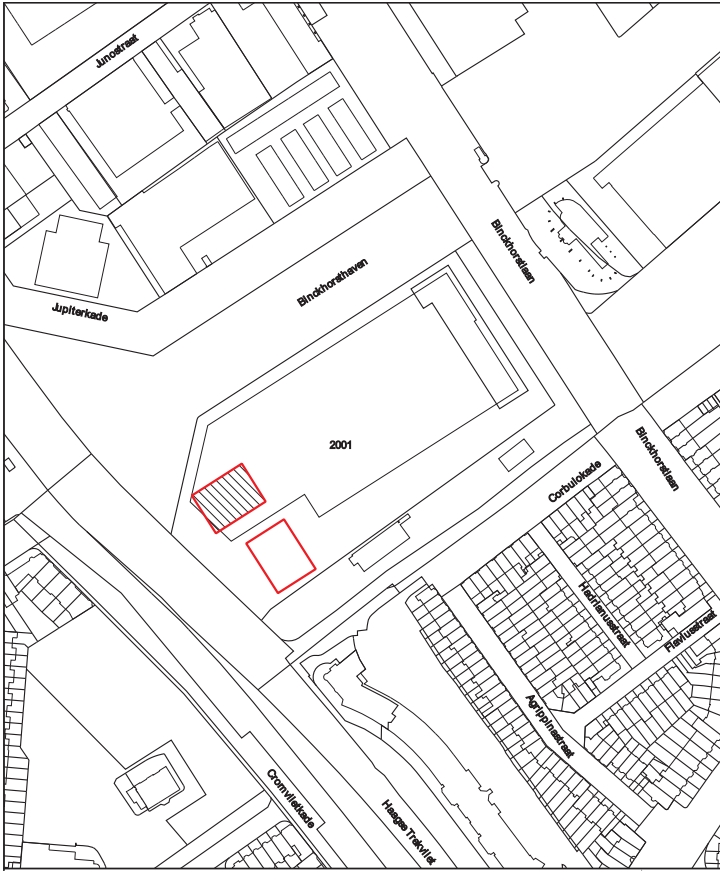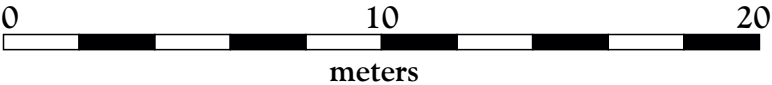

Kadastrale Situatie

Gemeente 's-Gravenhage
Sectie AP
Nummer **NOG UIT TE METEN!!!**
Schaal 1 : 4000



Concept

SPLITSINGSTEKENING

Den Haag
Binck-Kade - Toren Hoog

Deze tekening behoort bij de aanvraag tot vaststelling van het complexnummer bij de voorgenomen splitsing in 79 appartementsrechten van het perceel kadastraal bekend in de gemeente 's-Gravenhage sectie AP nummer **NOG UIT TE METEN!!!**


's-Gravenhage,
De Notaris

Depotnummer:		Complexnummer:		Vastgesteld d.d.:	
Opdrachtgever:		BPD Ontwikkeling BV Regio Zuid-West Postbus 75 2600 AB Delft			Werknummer: 2018-324
					Getekend, september 2018
 Geerts teken- en adviesburo		Geerts teken- en adviesburo Paleisstraat 21 5507 LE VELDHOVEN tel: 040 205 18 34 mail: Geerts@teken-adviesburo.nl web: Geerts - teken-adviesburo.nl			Versie: 31 januari 2019
					Versie: 21 oktober 2018
					Blad 15 van 17 bladen
					Schaal 1 : 200
					Formaat A3



Aan deze tekening kunnen géén betrouwbare maten worden ontleend.

Legenda

- Begrenzing van de onderscheidene gedeelten van het gebouw en de grond, die bestemd zijn als afzonderlijk geheel te worden gebruikt en waarvan het uitsluitend gebruik in een appartementsrecht zijn begrepen
 - Plattegrond en indeling van het gebouw en de grond, zoals bekend ten tijde van waarmerking
 - Digitale kadastrale perceelgrens
- 123 Appartementsrechtindex

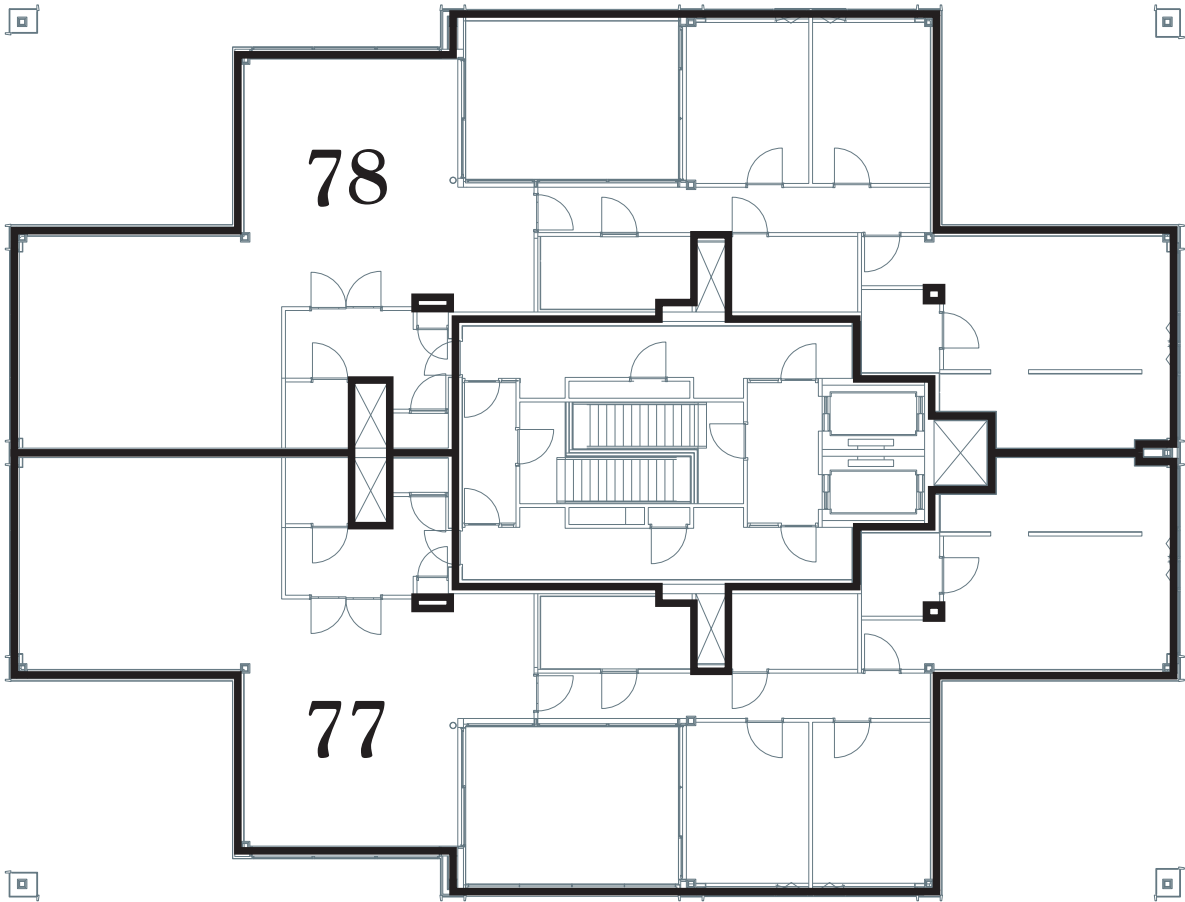

vijftiende verdieping

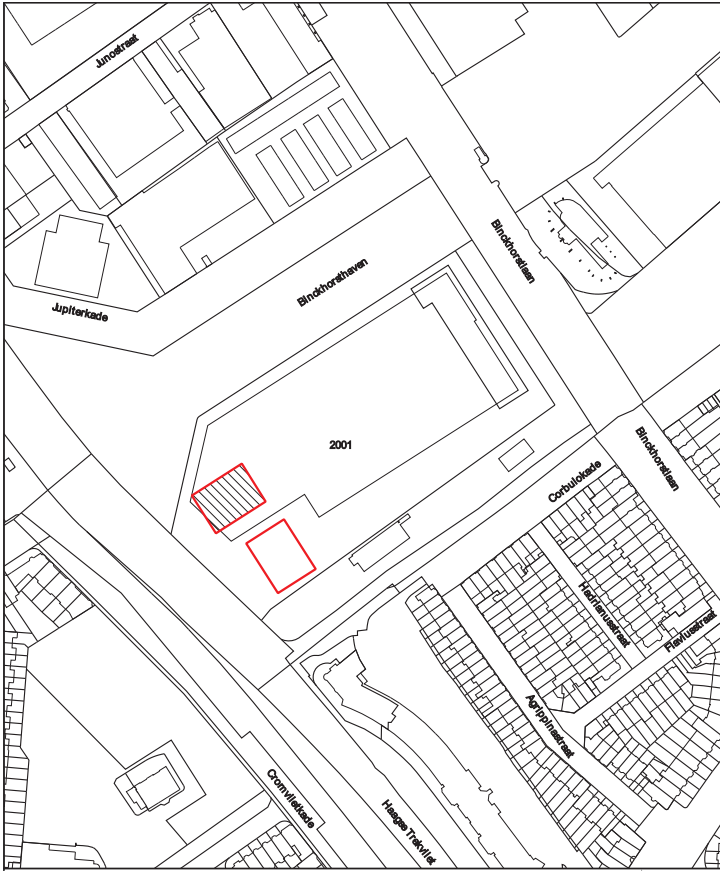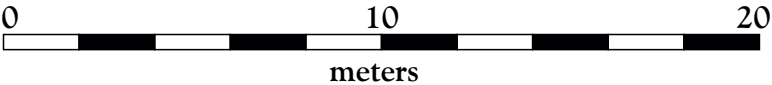

Kadastrale Situatie

Gemeente 's-Gravenhage
Sectie AP
Nummer **NOG UIT TE METEN!!!**
Schaal 1 : 4000



Concept

SPLITSINGSTEKENING

Den Haag
Binck-Kade - Toren Hoog

Deze tekening behoort bij de aanvraag tot vaststelling van het complexnummer bij de voorgenomen splitsing in 79 appartementsrechten van het perceel kadastraal bekend in de gemeente 's-Gravenhage sectie AP nummer **NOG UIT TE METEN!!!**


's-Gravenhage,
De Notaris

Depotnummer:		Complexnummer:		Vastgesteld d.d.:	
Opdrachtgever:		BPD Ontwikkeling BV Regio Zuid-West Postbus 75 2600 AB Delft			Werknummer: 2018-324
					Getekend, september 2018
 Geerts teken- en adviesburo		Geerts teken- en adviesburo Paleisstraat 21 5507 LE VELDHOVEN tel: 040 205 18 34 mail: Geerts@teken-adviesburo.nl web: Geerts - teken-adviesburo.nl			Versie: 31 januari 2019
					Versie: 21 oktober 2018
					Blad 16 van 17 bladen
					Schaal 1 : 200
					Formaat A3



Aan deze tekening kunnen géén betrouwbare maten worden ontleend.

Legenda

- Begrenzing van de onderscheidene gedeelten van het gebouw en de grond, die bestemd zijn als afzonderlijk geheel te worden gebruikt en waarvan het uitsluitend gebruik in een appartementsrecht zijn begrepen
- Plattegrond en indeling van het gebouw en de grond, zoals bekend ten tijde van waarmerking
- Digitale kadastrale perceelgrens
- 123 Appartementsrechtindex

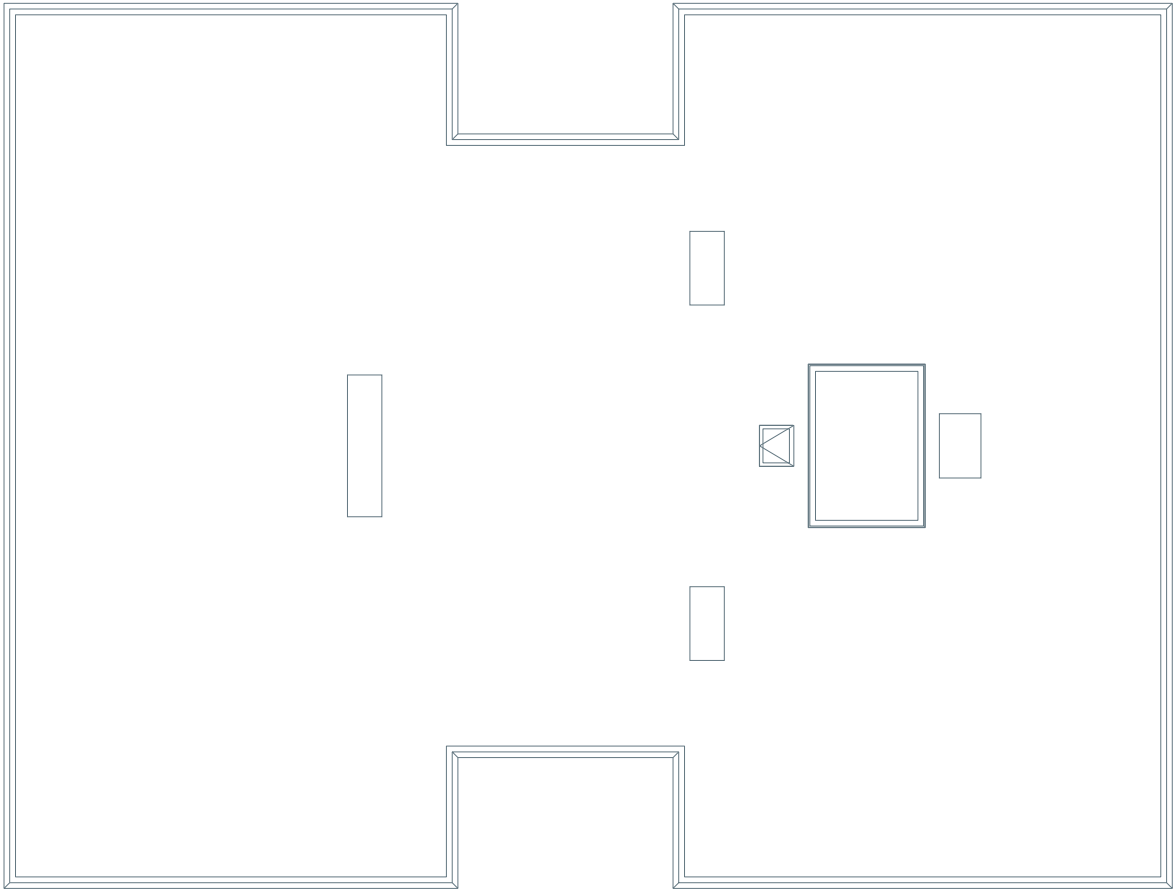

dakvlak

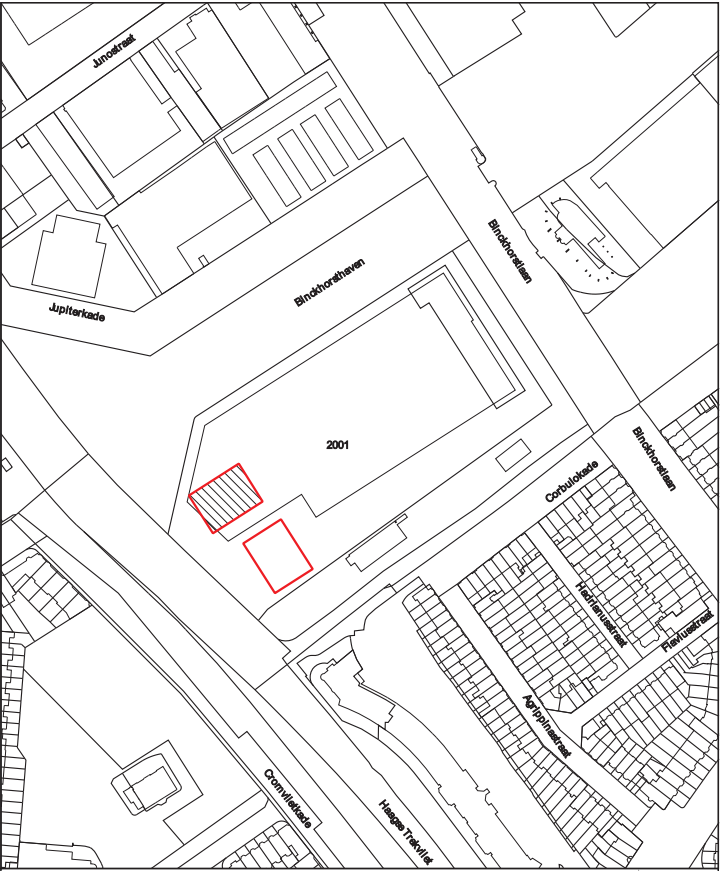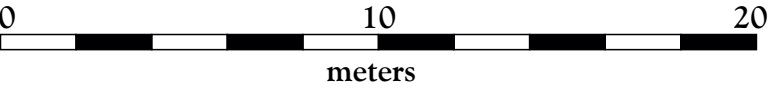

Kadastrale Situatie

Gemeente 's-Gravenhage
Sectie AP
Nummer **NOG UIT TE METEN!!!**
Schaal 1 : 4000



Concept

SPLITSINGSTEKENING

Den Haag
Binck-Kade - Toren Hoog

Deze tekening behoort bij de aanvraag tot vaststelling van het complexnummer bij de voorgenomen splitsing in 79 appartementsrechten van het perceel kadastraal bekend in de gemeente 's-Gravenhage sectie AP nummer **NOG UIT TE METEN!!!**

's-Gravenhage,
De Notaris

Depotnummer:	Complexnummer:	Vastgesteld d.d.:
Opdrachtgever: BPD Ontwikkeling BV Regio Zuid-West Postbus 75 2600 AB Delft	Geerts teken- en adviesburo Paleisstraat 21 5507 LE VELDHOVEN tel: 040 205 18 34 mail: Geerts@teken-adviesburo.nl web: Geerts - teken-adviesburo.nl	Werknummer: 2018-324 Getekend, september 2018 Versie: 31 januari 2019 Versie: 21 oktober 2018 Blad 17 van 17 bladen Schaal 1 : 200 Formaat A3

Aan deze tekening kunnen géén betrouwbare maten worden ontleend.