



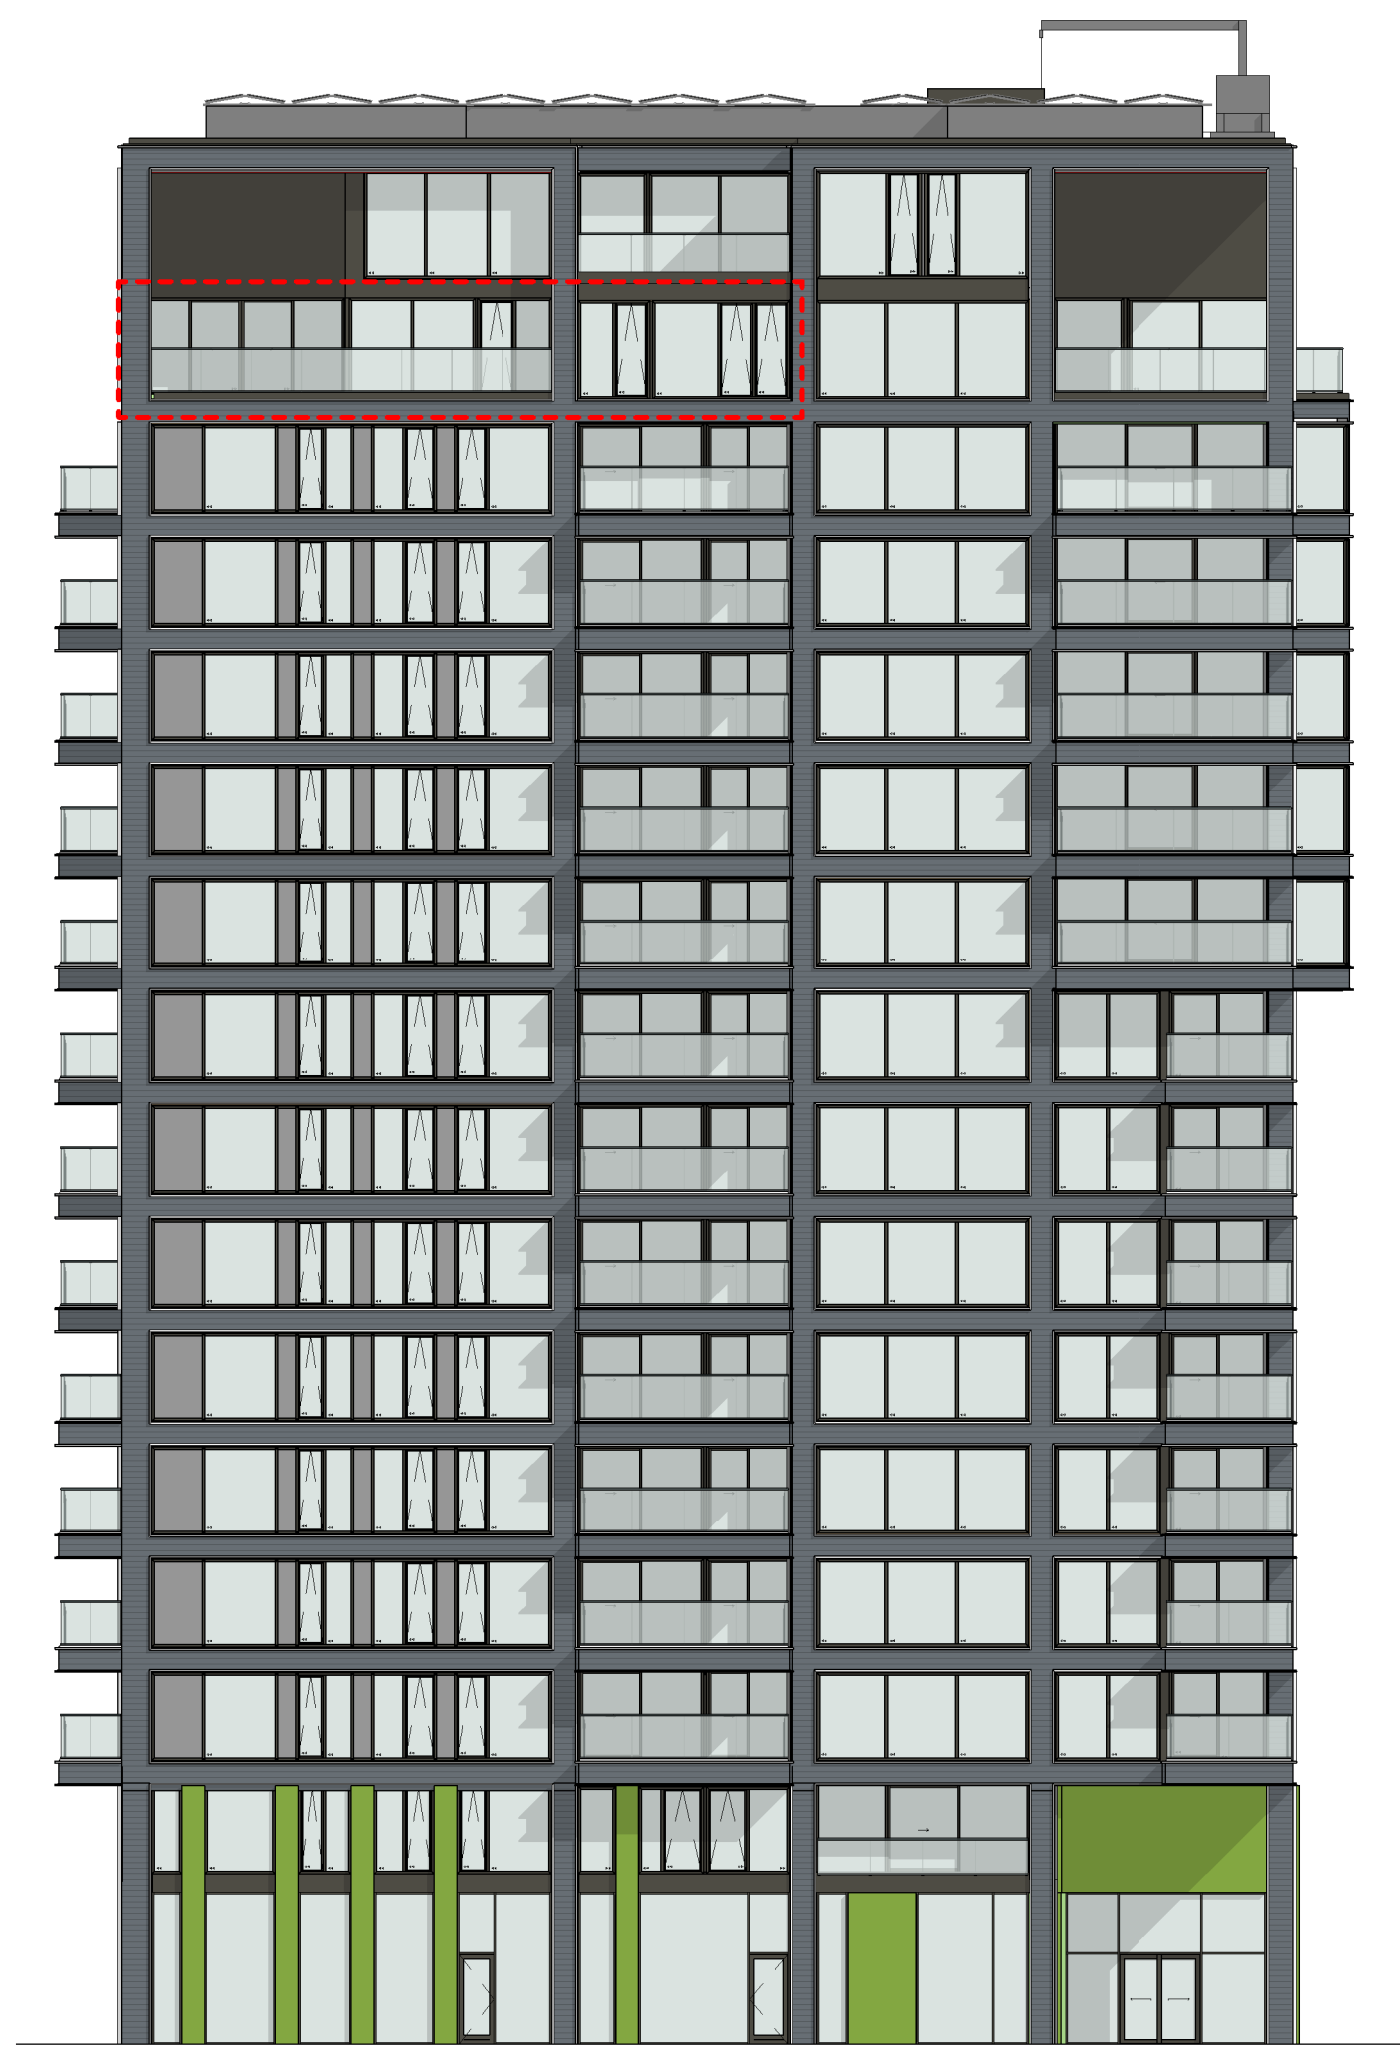


Zuidoost gevel schaal 1:200



Zuidwest gevel schaal 1:200

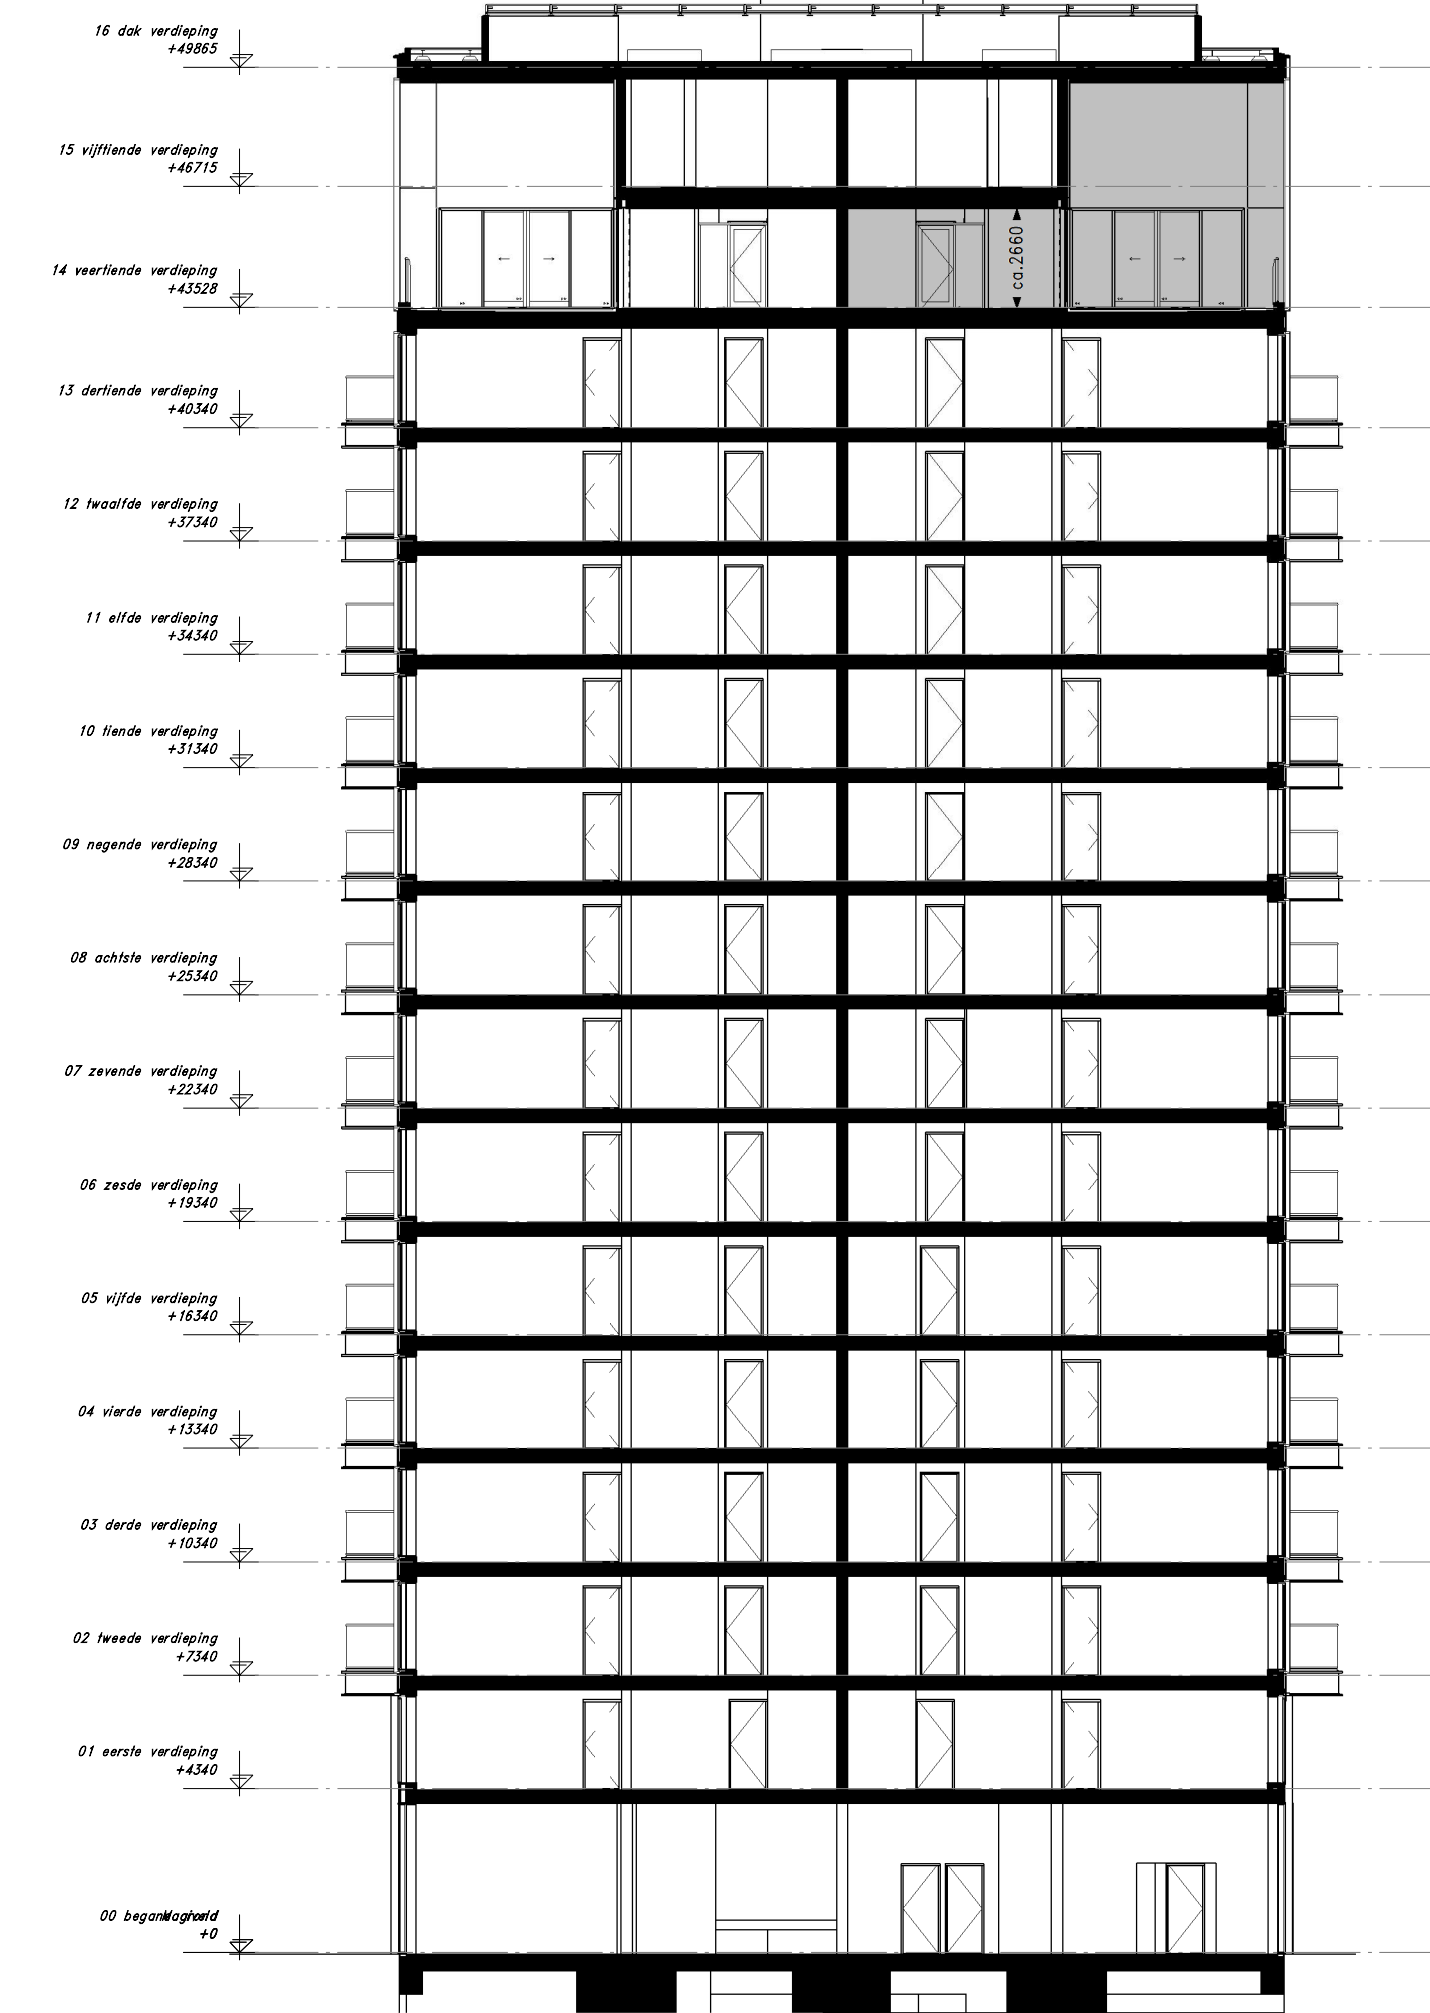

Doorsnede schaal 1:200

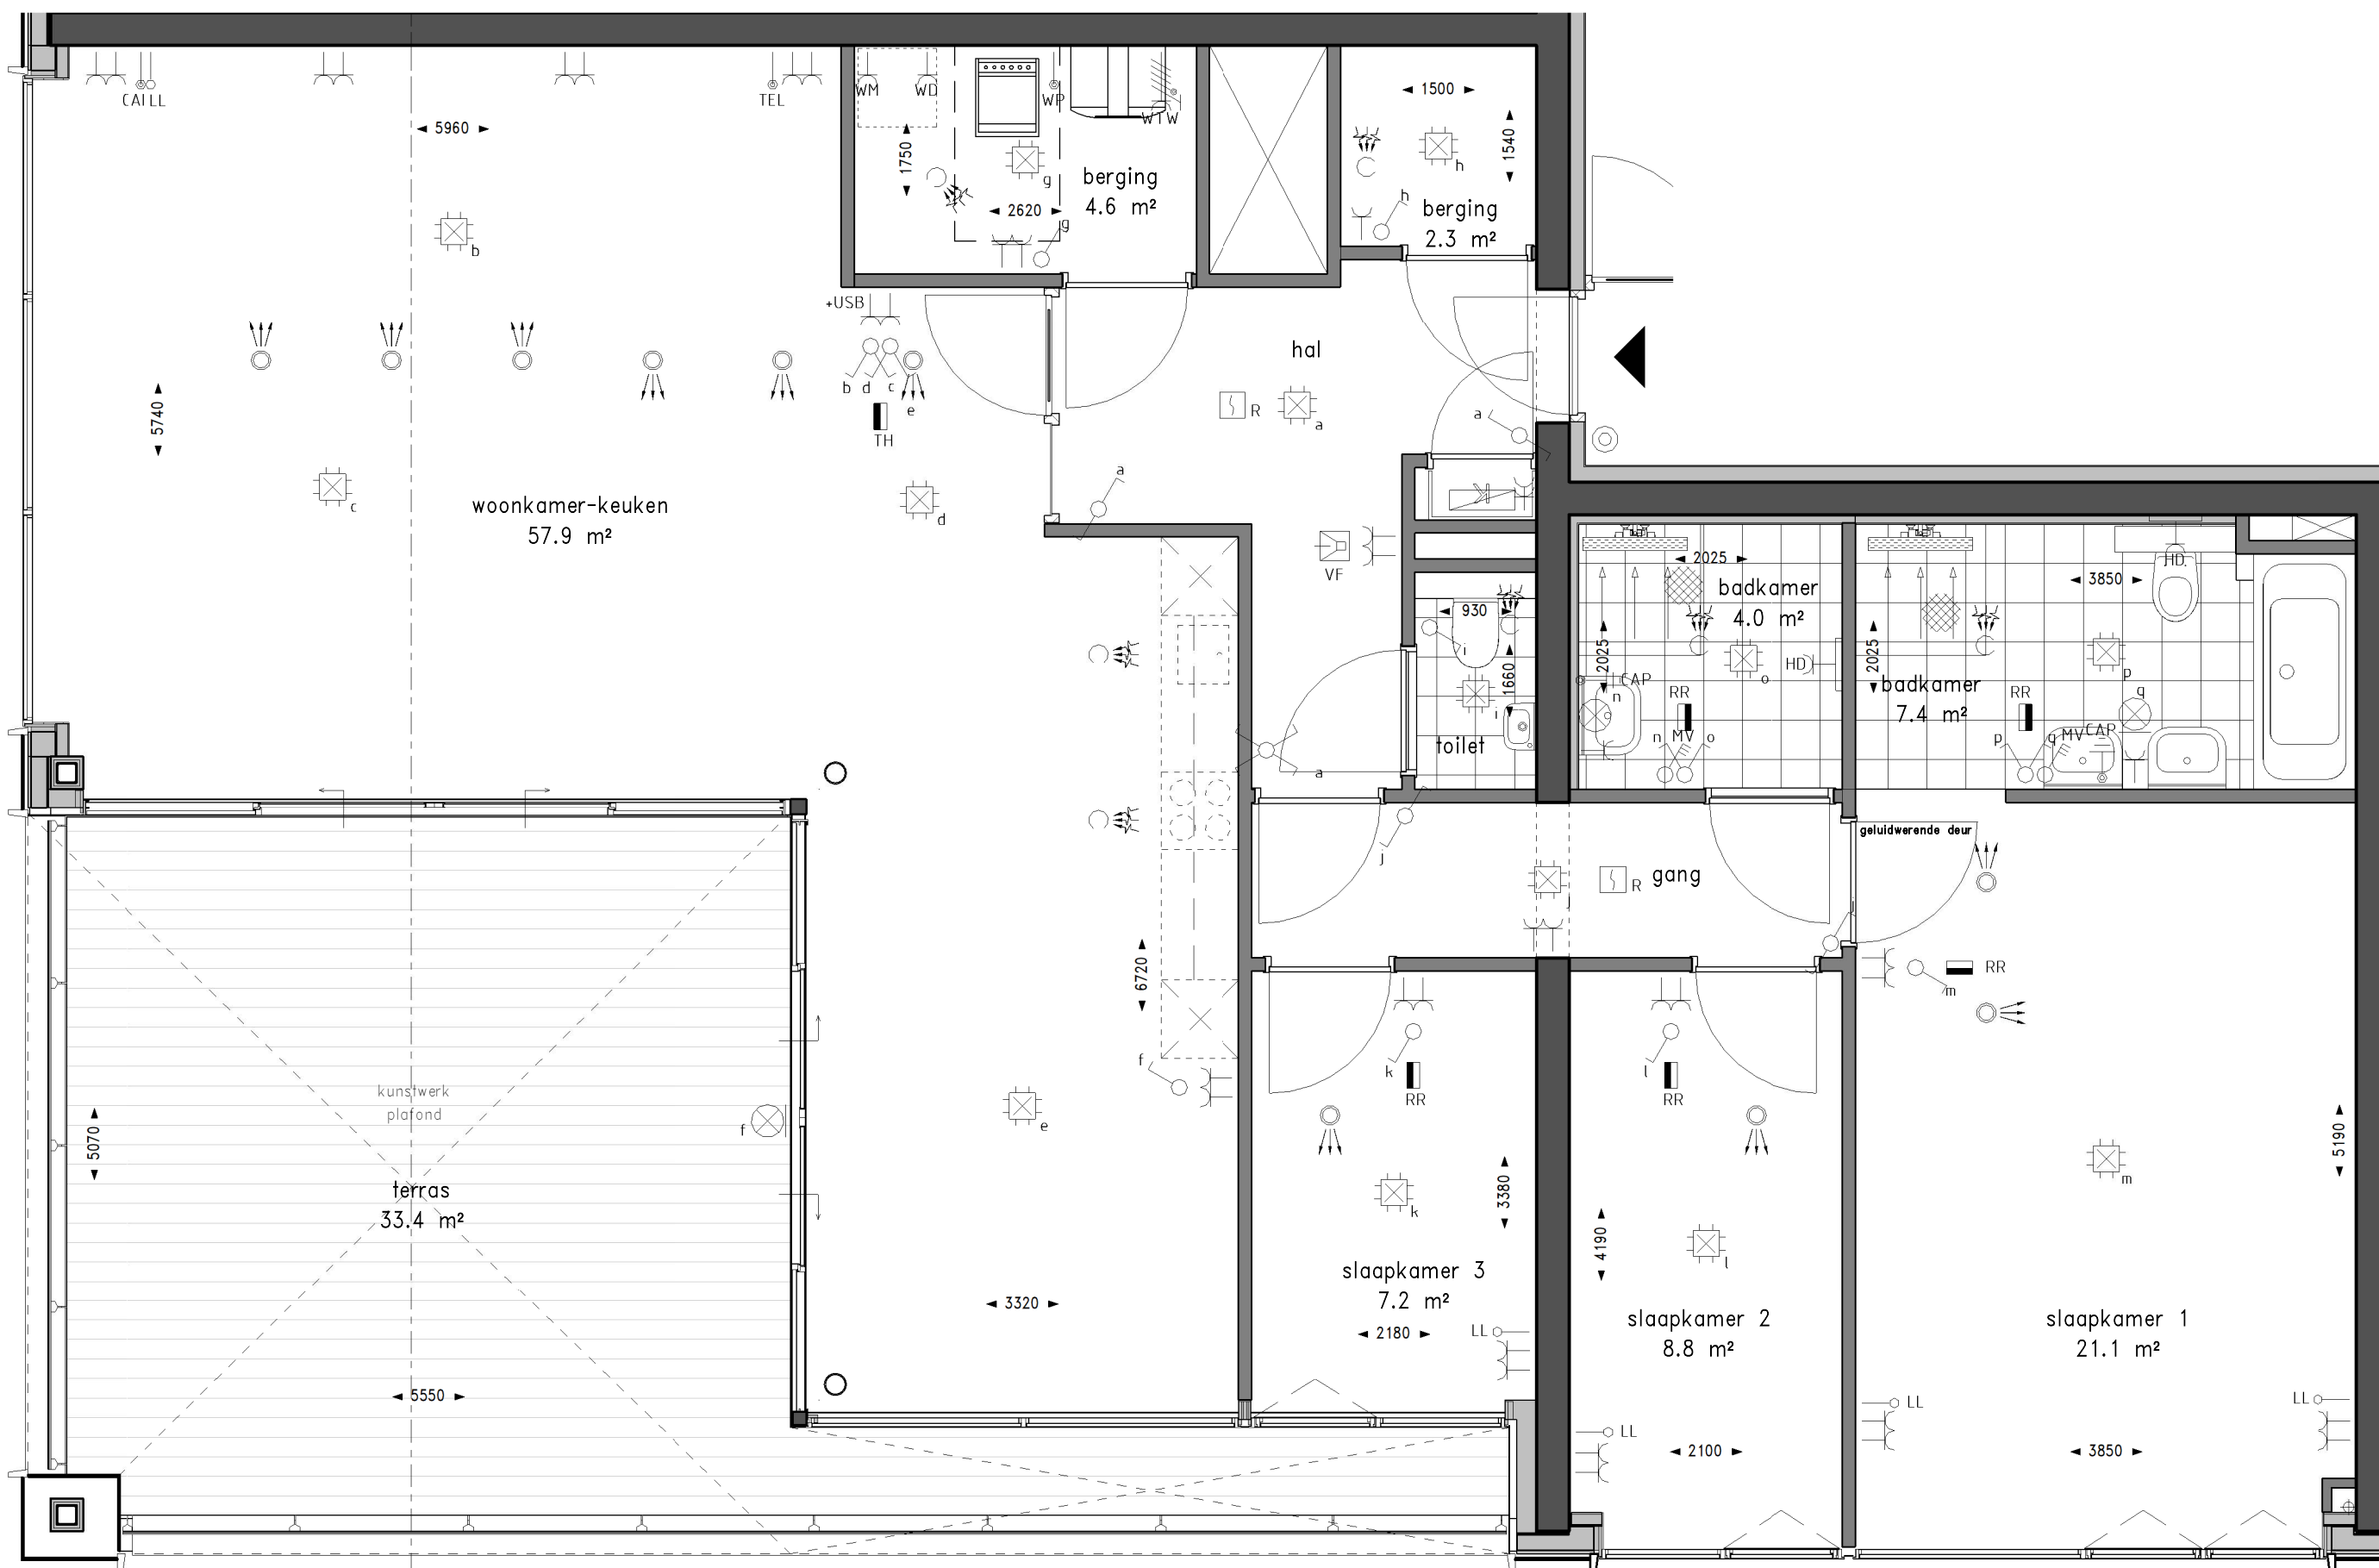

Plattegrond schaal 1:50

doorsnede



Renvooi gevel



Renvooi plattegrond



Renvooi installaties

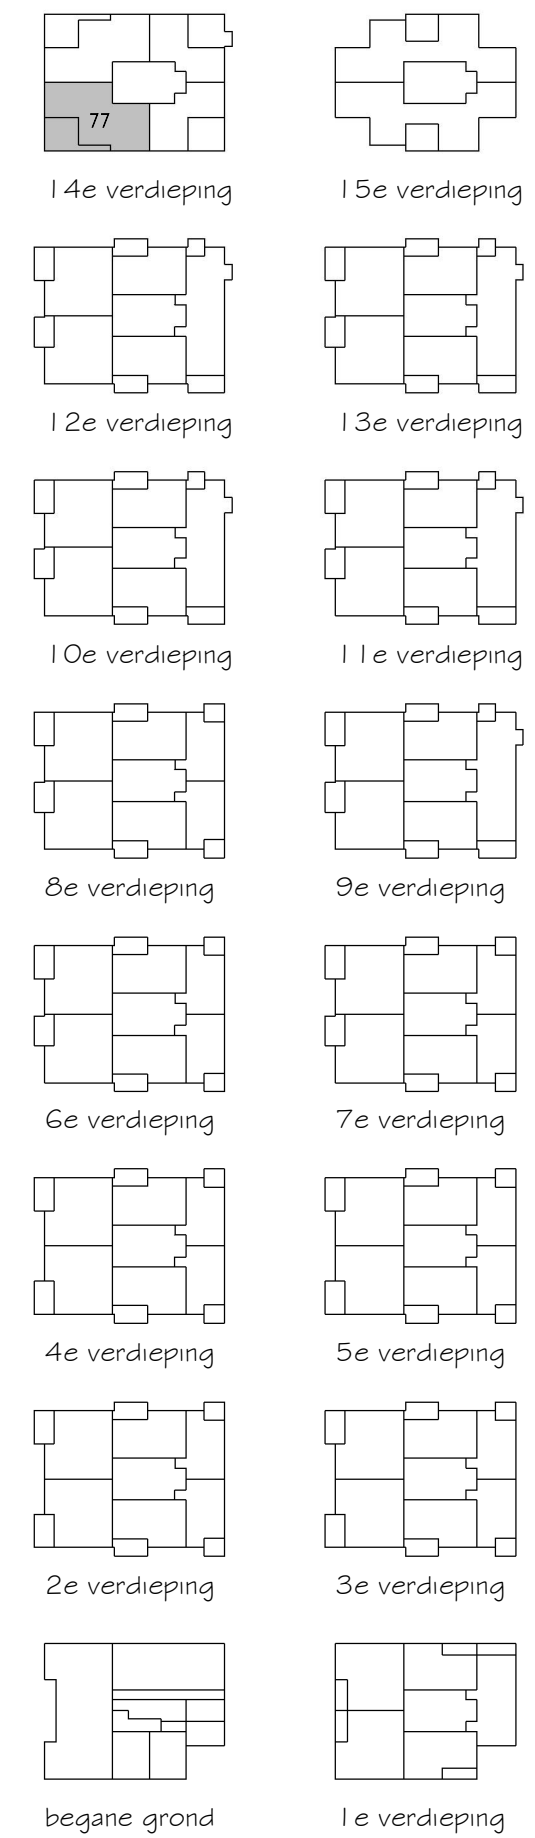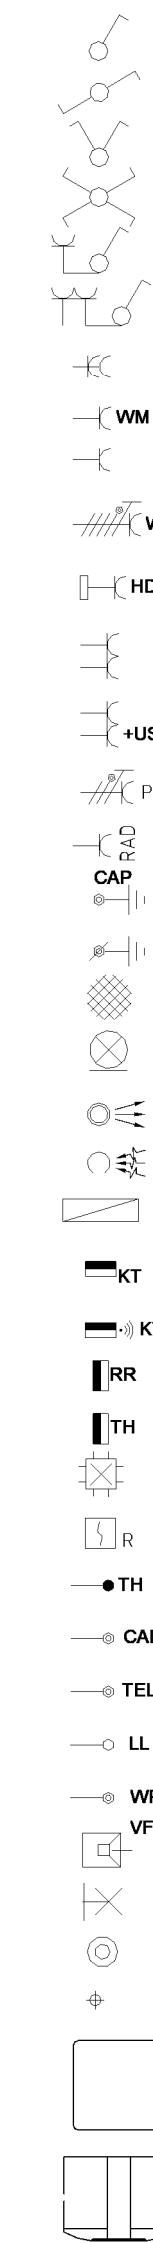


Den Haag Binck Kade
Kade15

Woningtype 10 - 138,8 m²
Bouwnr: 74

TEK. FORMAAT: A1
DATUM : 22-02-2019


SCHAAL : 1:50/1:200
TEKENINGNUMMER : VK-26

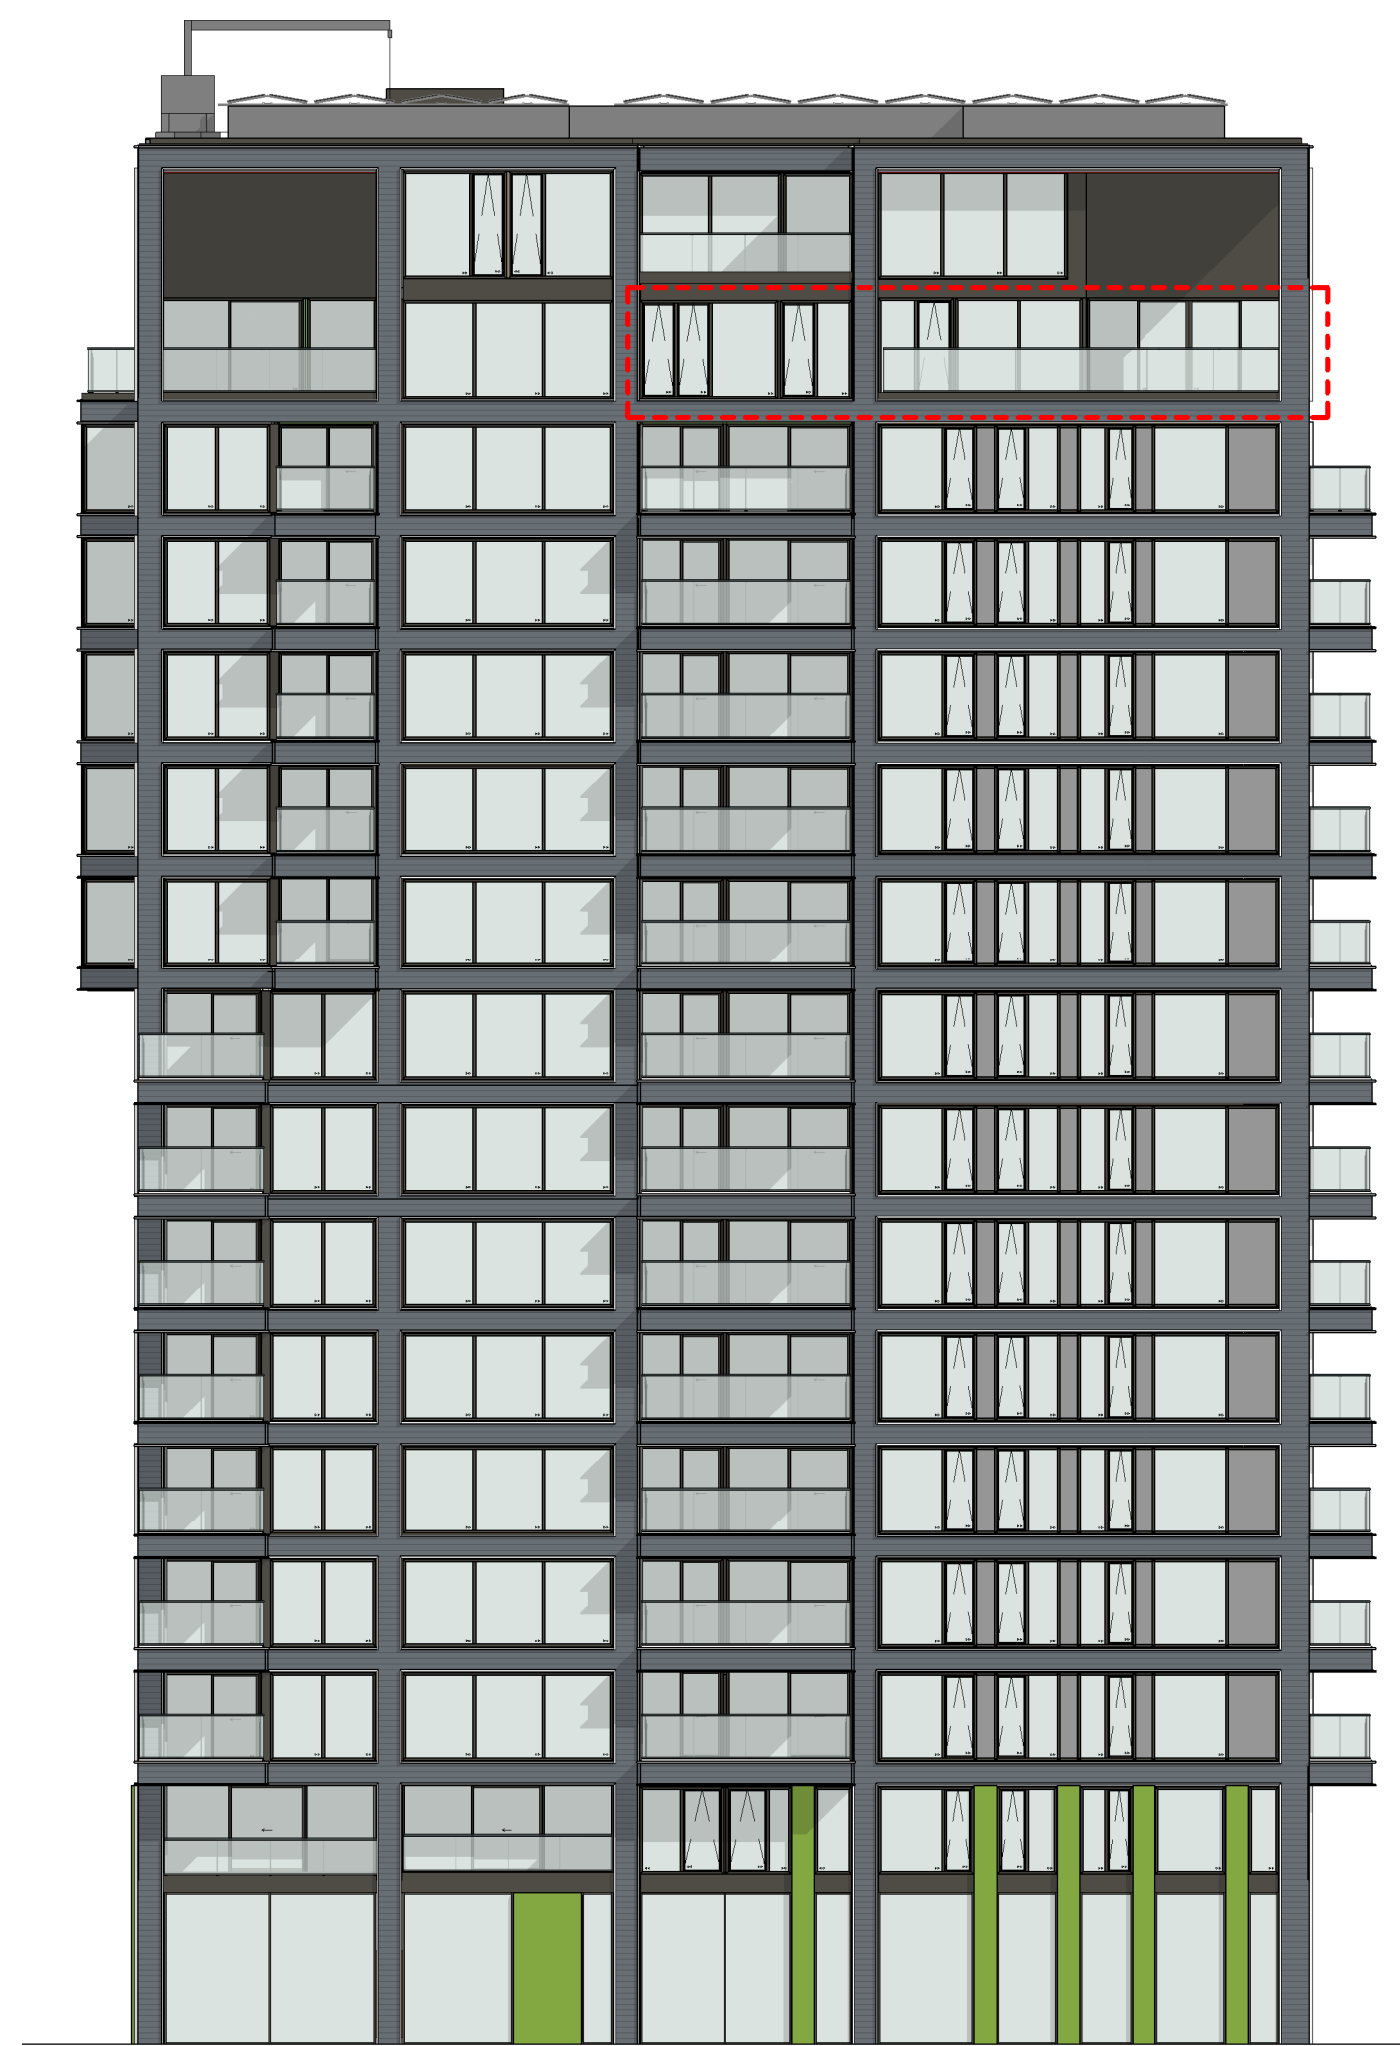


Noordwest gevel schaal 1:200



Zuidwest gevel schaal 1:200

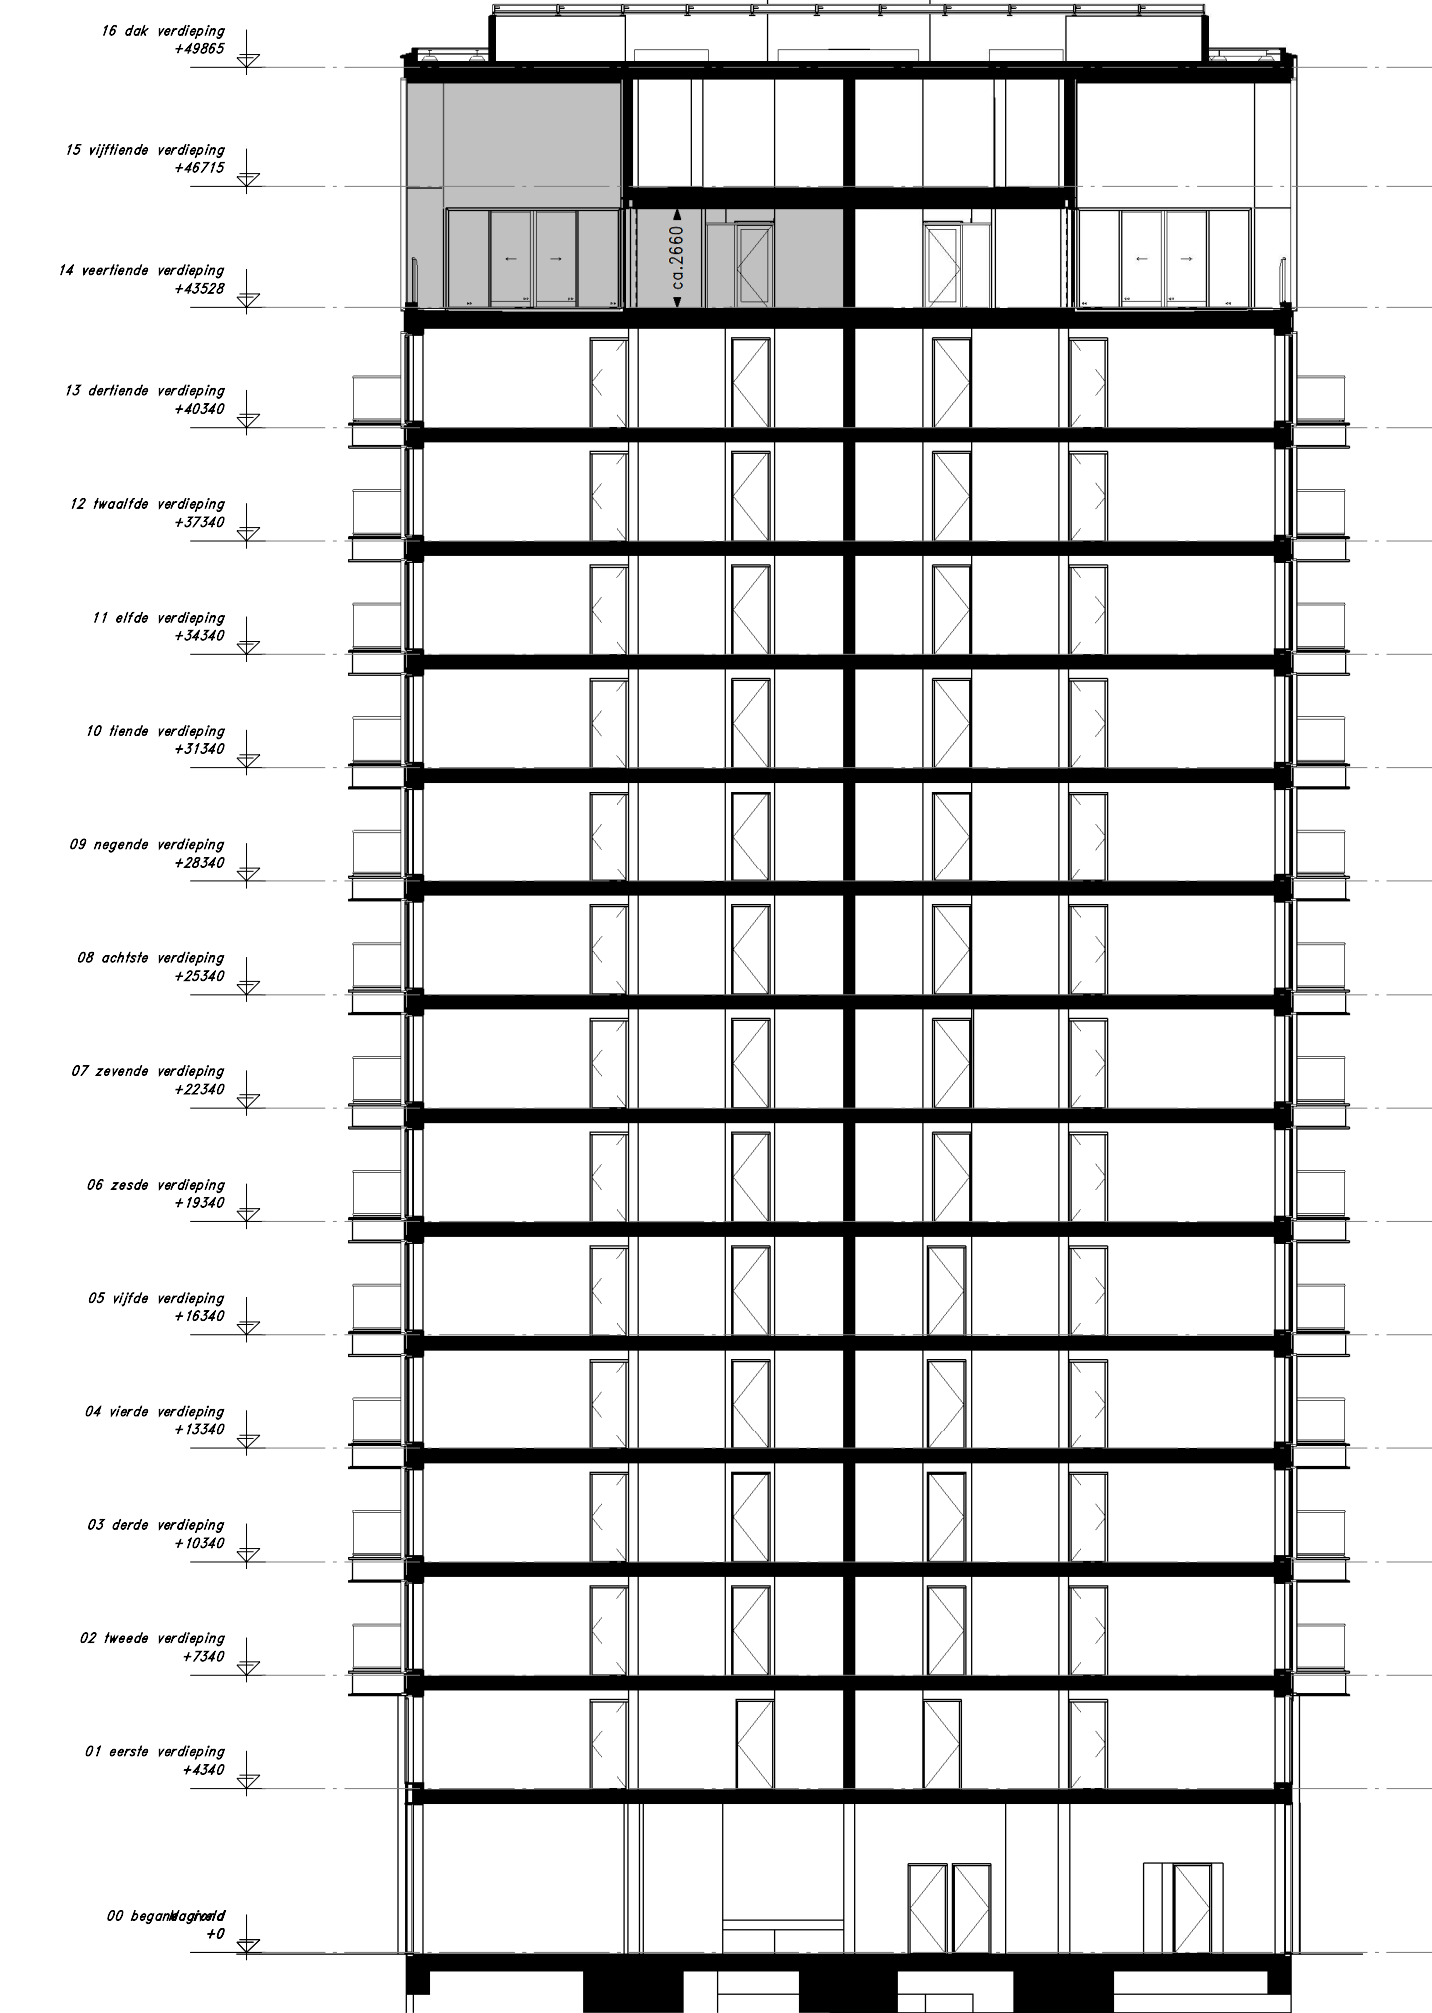

Doorsnede schaal 1:200

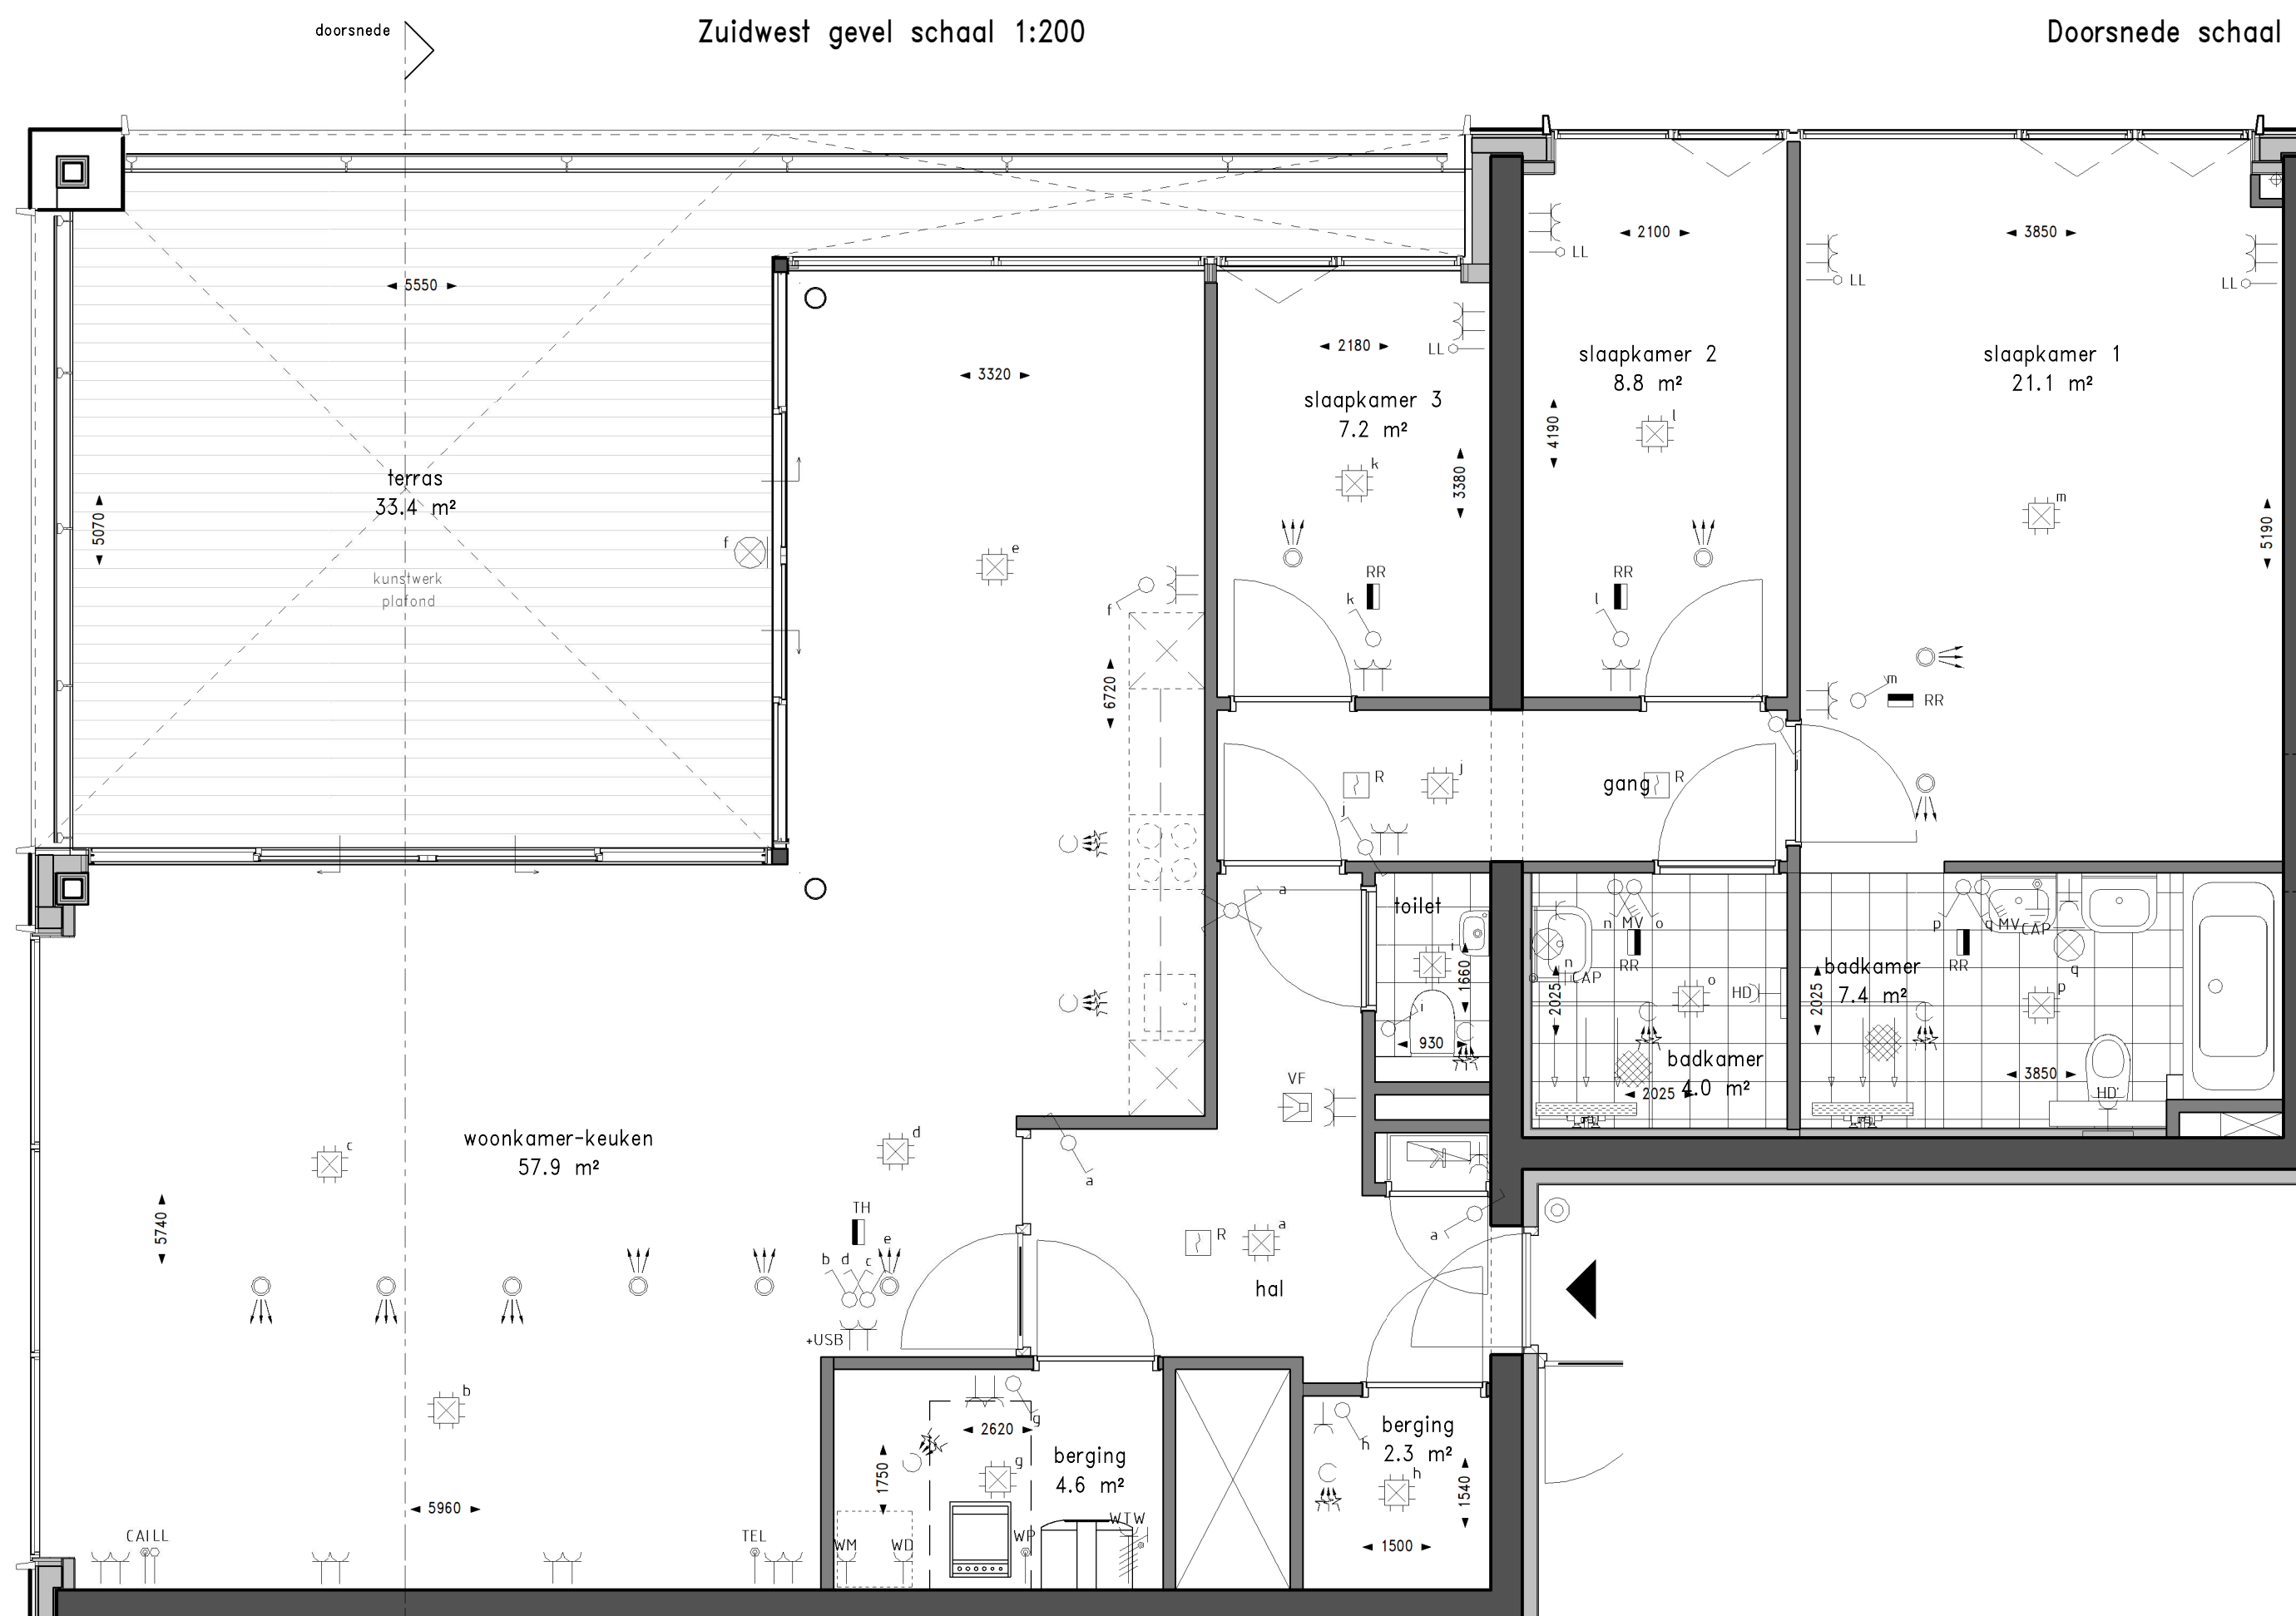

Plattegrond schaal 1:50


Renvooi gevel

	groene gevel/beplanting
	glas
	glas paneel (niet doorzichtig)
	leistenen (lage toren)
	leistenen (hoge toren)
	aluminium beplating



Renvooi plattegrond

	toilet
	douchehoek
	ligbad
	wastafel
	fonteinje
	woningentree
	vloerregelwerk
	opstelplaats wasmachine/wasdroger
	opstelplaats keuken (keukeninstallatie-punten conform separate 0-tekening)
	houten vlonders
	groene gevel/beplanting

Renvooi installaties

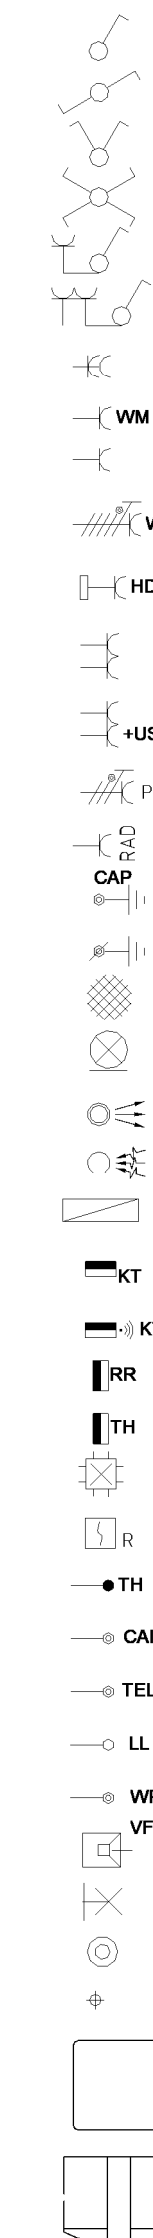

ENKELPOUIGE SCHAKELAAR
WISSELSCHAKELAAR
SERIESCHAKELAAR
SERIE-WISSELSCHAKELAAR
COMBINATIE 2 DOZEN VLAKE UITVOERING
COMBINATIE 3 DOZEN VLAKE UITVOERING
DUBBELVOUDIGE WCD OPBOUW METERKAST
ENKELVOUDIGE WCD T.B.V. WASMACHINEWASDROGER
ENKELVOUDIGE WANDCONTACTDOOS; BADKAMER : 1050+VL
PERILEX WANDCONTACTDOOS
T.B.V. WARMTERUGWINNING UNIT
ENKELVOUDIGE WANDCONTACTDOOS T.B.V.
BADKAMERADATOR HOOGTE : 260+VL BADKAMER
DUBBELVOUDIGE WANDCONTACTDOOS
HOOGTE : 300+VL
DUBBELVOUDIGE WANDCONTACTDOOS
+ USB HOOGTE : 300+VL
ENKELVOUDIGE WANDCONTACTDOOS
T.B.V. ZONNEPANELEN (PHOTO VOLTAIC)
AANSLUITPUNT RADATOR BADKAMER
CENTRAAL AARDPUNT IN BADKAMER ONDER WASTAFEL
AARDPUNT
AARDMAT
ASP WANDLICHTPUNT BADKAMER HOOGTE : 1800+VL
WARMTERUGWINNING INBLAAS VENTIL
PLAATS VAN DE VENTIELEN ZIJN INDICATIEF
WARMTERUGWINNING AFZIJG VENTIL
PLAATS VAN DE VENTIELEN ZIJN INDICATIEF
VERDEELINRICHTING IN METERKAST
KAMERTHERMOSTAAT BEDRAAD
KAMERTHERMOSTAAT DRAADLOOS
RUIMTE REGELING 1500+VL
KAMERTHERMOSTAAT HOOGTE 1500+VL
CENTRAALDOOS MET LICHTAANSLUITPUNT
ROOKMELDER
BEDRADE AANSluitING KAMERTHERMOSTAAT BIJ WARMTEPOMP
BEDRADE AANSluitING TELEVISIE/RADIO HOOGTE : 300+VL
BEDRADE AANSluitING TELEFOON HOOGTE : 300+VL
LOZE AANSluitING HOOGTE : 300+VL
BEDRADE AANSluitING WARMTEPOMP
VIDEOFOON HOOGTE : 1500+VL
WANDLICHT AANSluitPUNT
BELDRUKKER HOOGTE : 1500+VL
HEMELWATERAFVOER
WARMTEPOMPUNT EN WATERVOORRAADVAT
WTW-UNIT

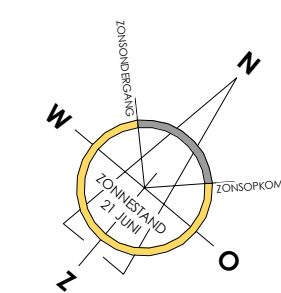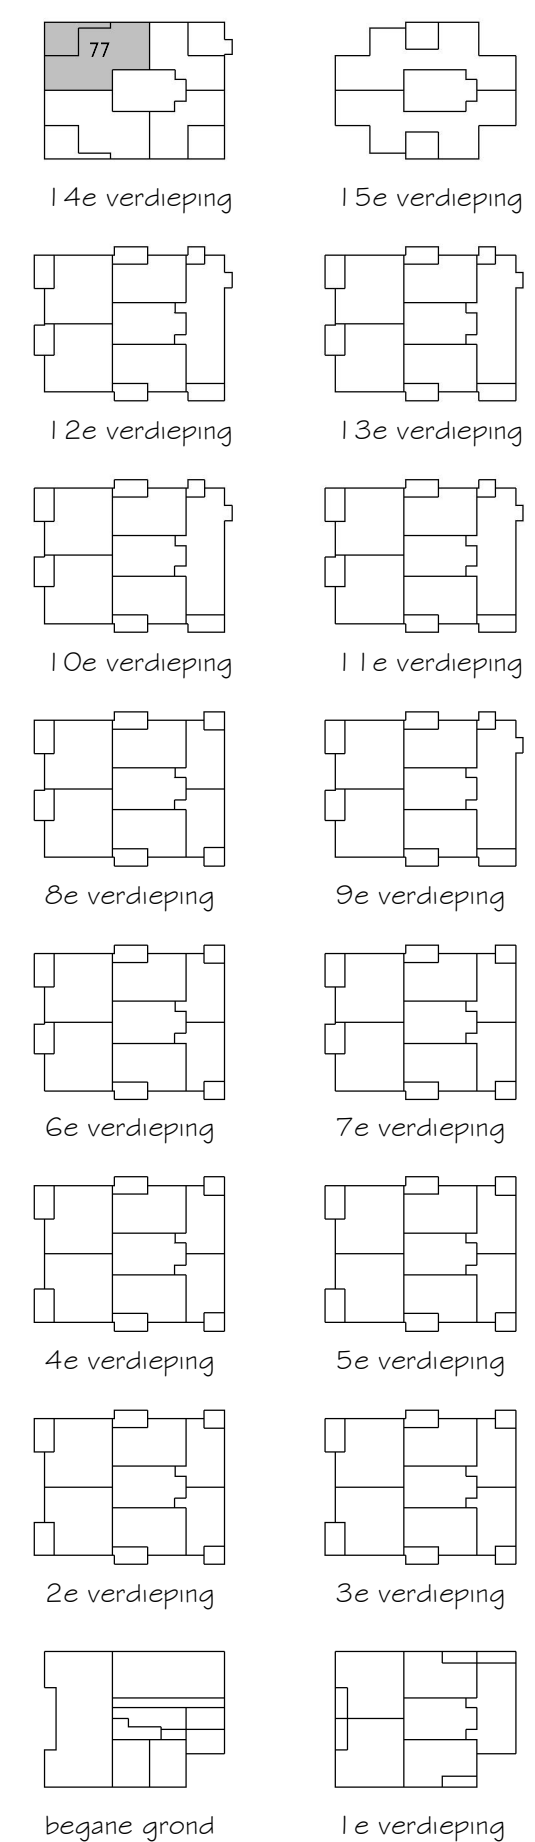

WONEN OP BINCK EILAND

Den Haag Binck Kade
Kade15

Woningtype 10 (gespiegeld) - 138,8 m²
Bouwnr: 75

TEK. FORMAAT: A1
DATUM : 22-02-2019


SCHAAL : 1:50/1:200
TEKENINGNUMMER : VK-27




Zuidwest gevel schaal 1:200




Zuidoost gevel schaal 1:200

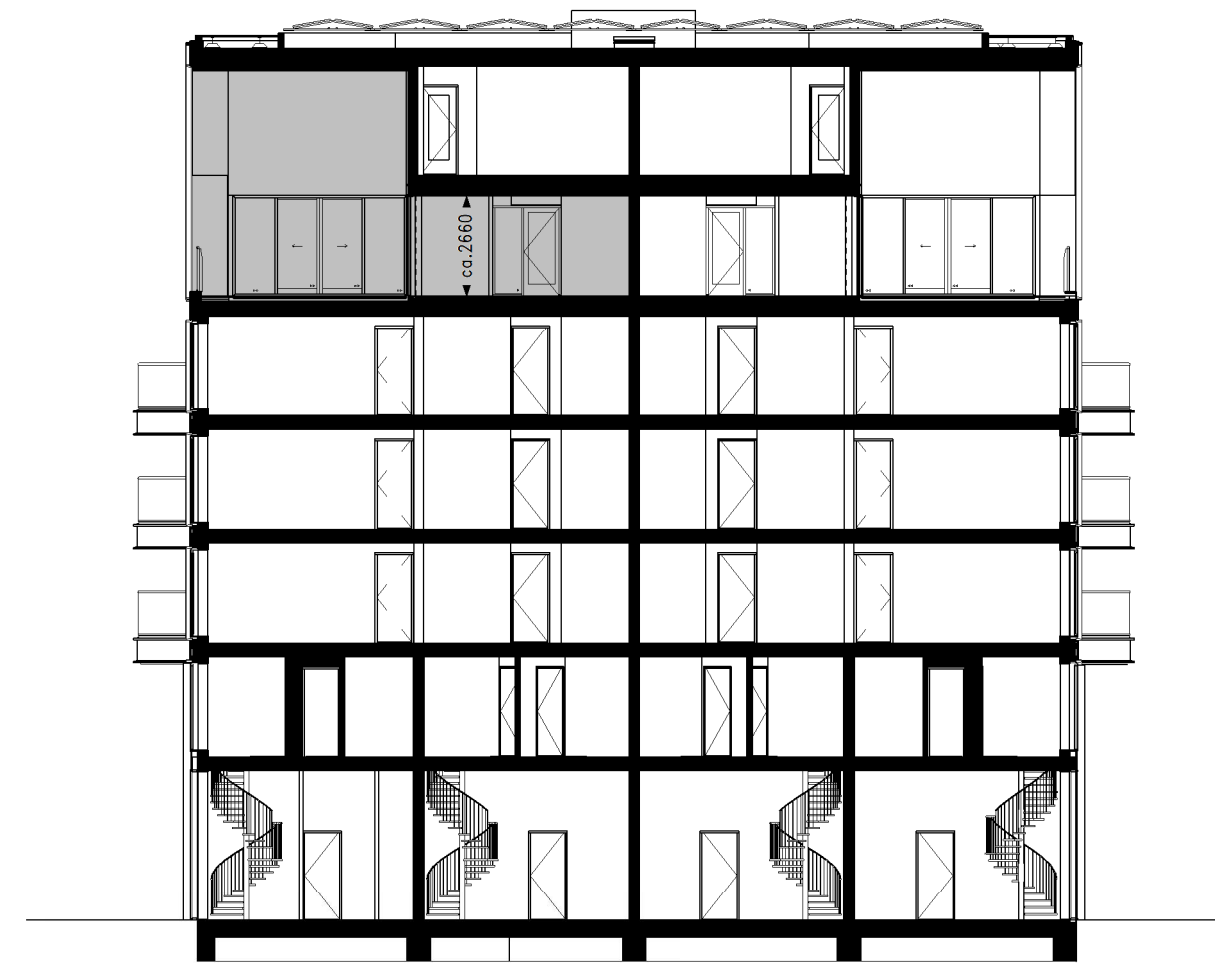

Doorsnede schaal 1:200

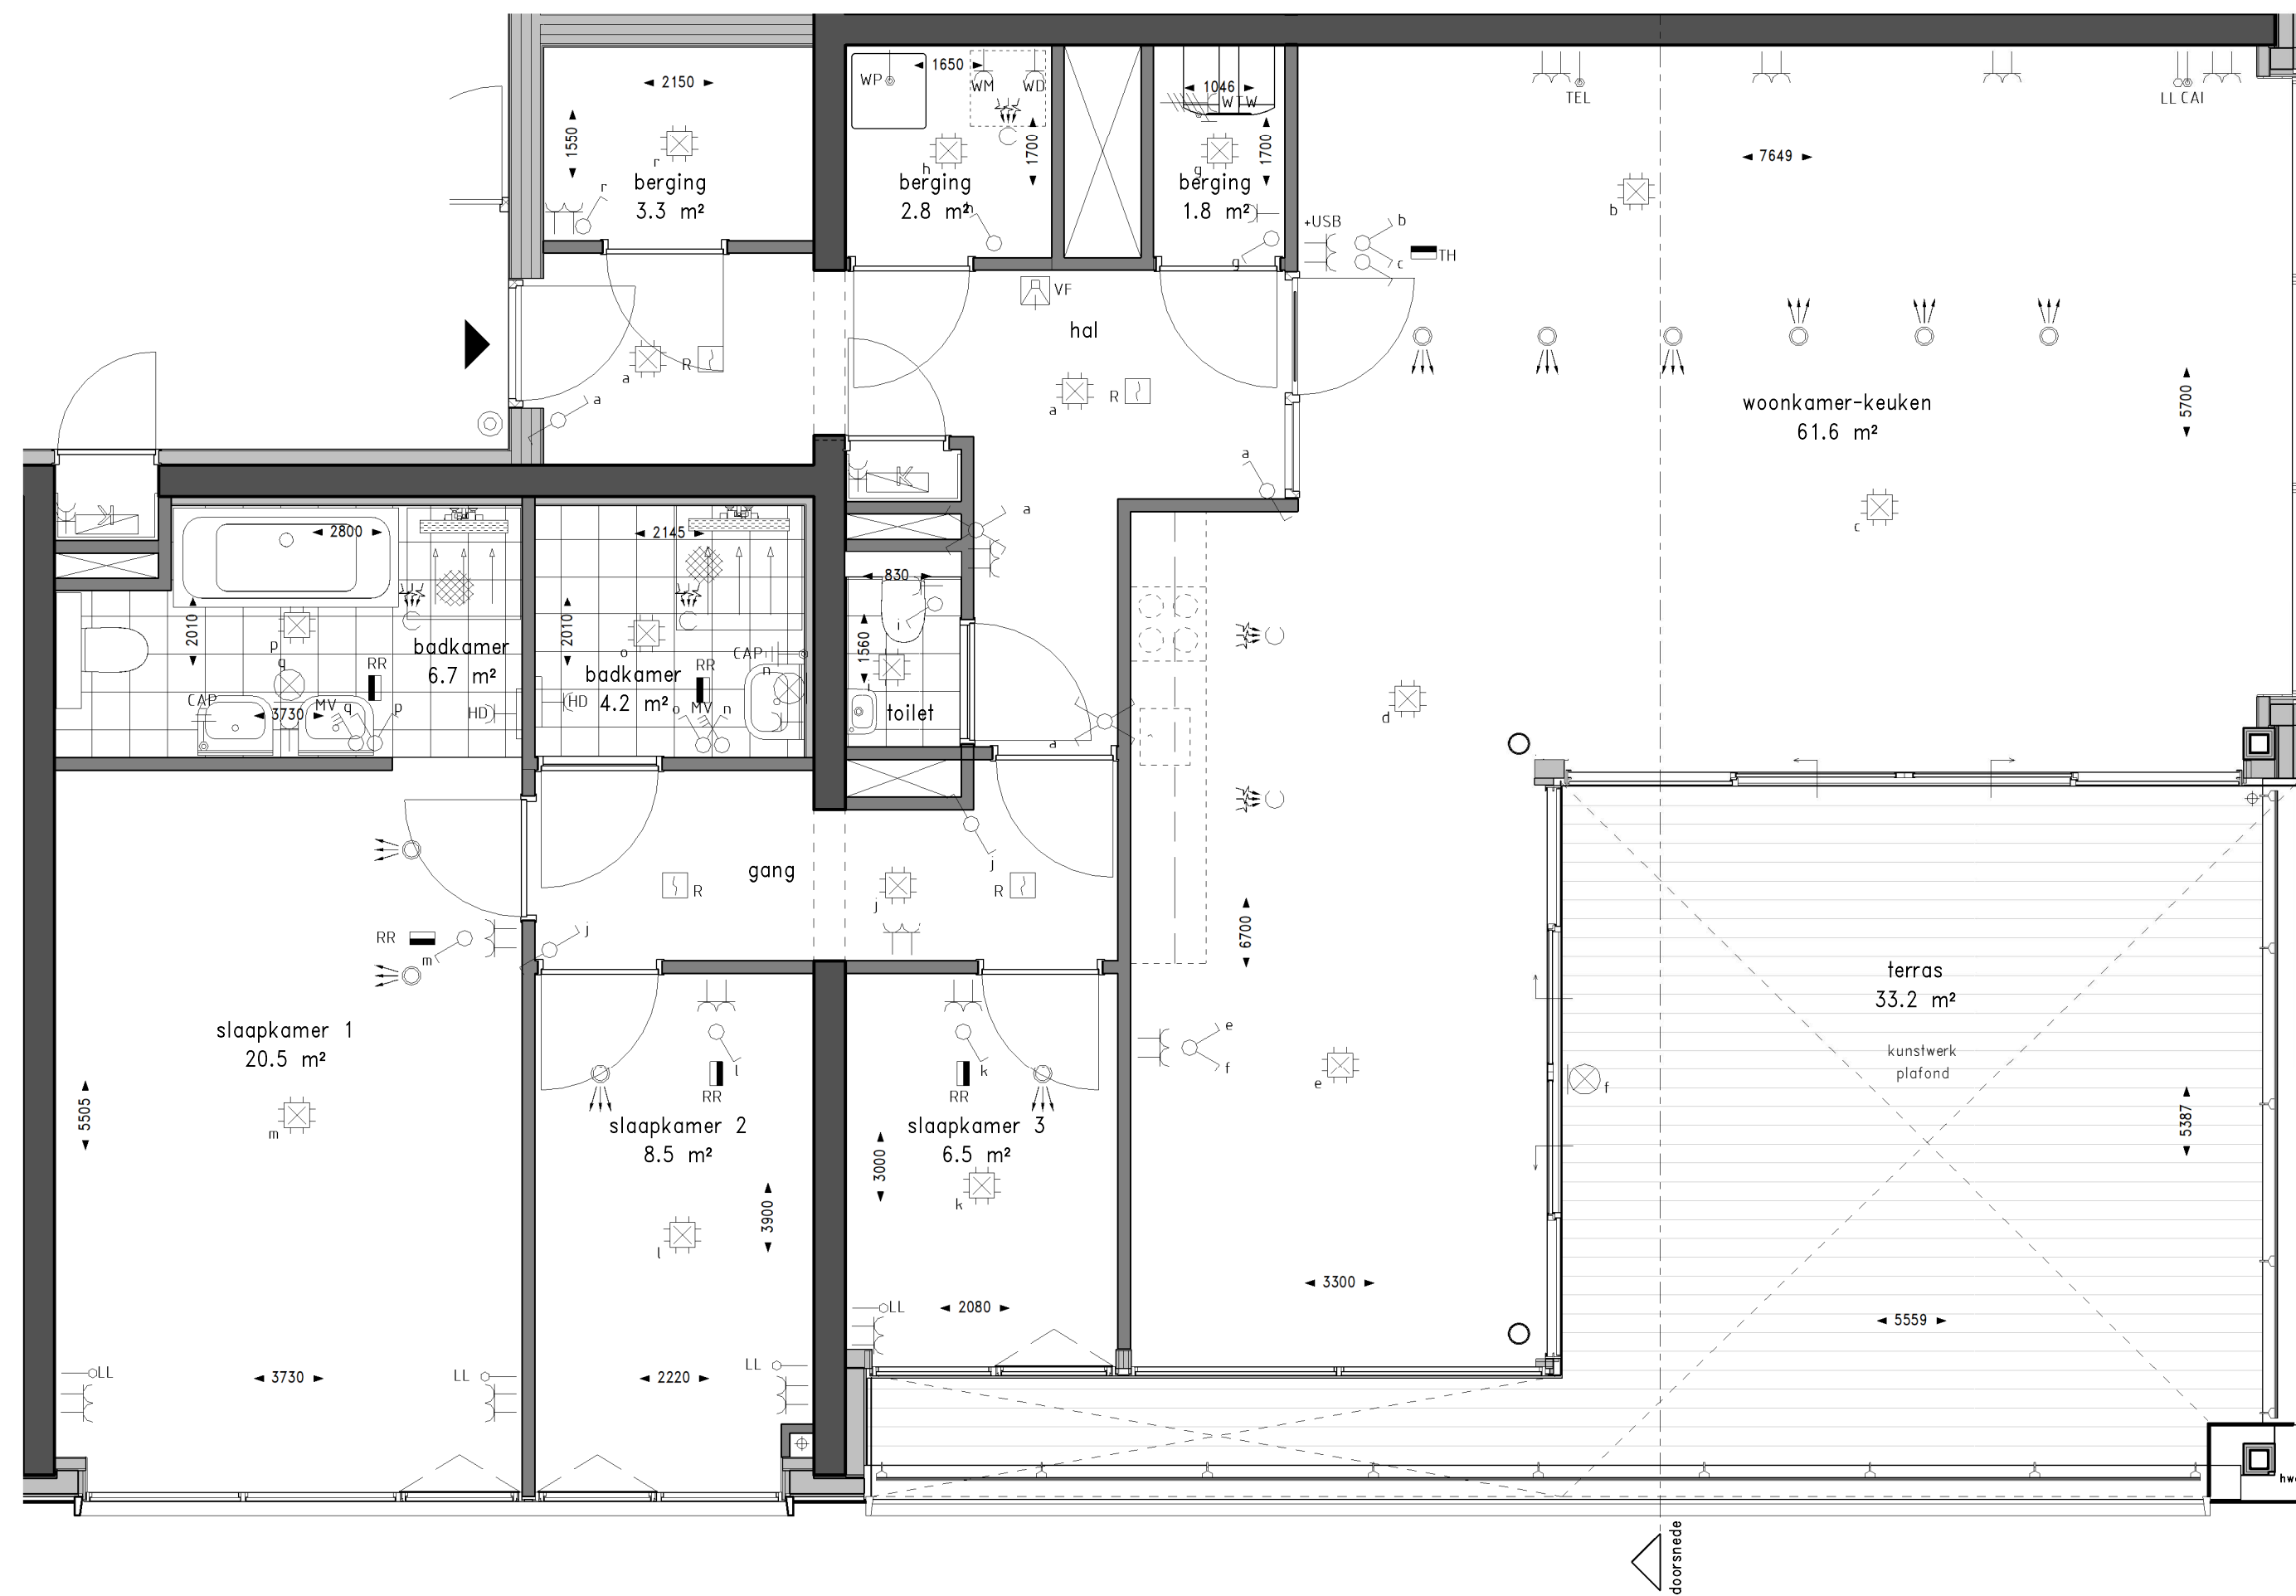

Plattegrond schaal 1:50

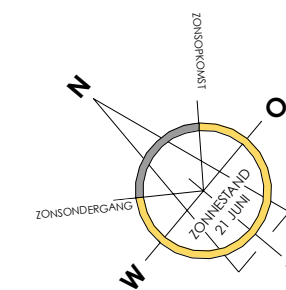

Renvooi gevel


	groene gevel/beplanting
	glas
	glas paneel (niet doorzichtig)
	leistenen (lage toren)
	leistenen (hoge toren)
	aluminium beplating

Renvooi plattegrond


	toilet
	douchehoek
	ligbad
	wastafel
	fonteinje
	woningentree
	vloerregelwerk
	opstelplaats wasmachine/wasdroger
	opstelplaats keuken (keukeninstallatie-punten conform separate 0-tekening)
	houten vlonders
	groene gevel/beplanting

Renvooi installaties


	ENKELPOUIGE SCHAKELAAR
	WISSELSCHAKELAAR
	SERIESCHAKELAAR
	SERIE-WISSELSCHAKELAAR
	COMBINATIE 2 DOZEN VLAKE UITVOERING
	COMBINATIE 3 DOZEN VLAKE UITVOERING
	DUBBELVOUDIGE WCD OPBOUW METERKAST
	ENKELVOUDIGE WCD T.B.V. WASMACHINE/WASDROGER
	ENKELVOUDIGE WANDCONTACTDOOS; BADKAMER : 1050+VL
	PERILEX WANDCONTACTDOOS T.B.V. WARMTERUGWINNING UNIT
	ENKELVOUDIGE WANDCONTACTDOOS T.B.V. BADKAMERRADIATOR HOOGTE : 260+VL BADKAMER
	DUBBELVOUDIGE WANDCONTACTDOOS HOOGTE : 300+VL
	DUBBELVOUDIGE WANDCONTACTDOOS + USB HOOGTE : 300+VL
	ENKELVOUDIGE WANDCONTACTDOOS T.B.V. ZONNEPANELEN (PHOTO VOLTAGE) AANSLUITPUNT RADIATOR BADKAMER
	CENTRAAL AARDPUNT IN BADKAMER ONDER WASTAFEL
	AARDPUNT
	AARDMAT
	ASP WANDLICHTPUNT BADKAMER HOOGTE : 1800+VL
	WARMTERUGWINNING INBLAAS VENTIEL PLAATS VAN DE VENTIELEN ZIJN INDICATIEF
	WARMTERUGWINNING AFZIG VENTIEL PLAATS VAN DE VENTIELEN ZIJN INDICATIEF
	VERDEELINRICHTING IN METERKAST
	KAMERTHERMOSTAAT BEDRAAD
	KAMERTHERMOSTAAT DRAADLOOS
	RUIMTE REGELING 1500+VL
	KAMERTHERMOSTAAT HOOGTE 1500+VL
	CENTRAALDOOS MET LICHTAANSLUITPUNT
	ROOKMELDER
	BEDRADE AANSluiting KAMERTHERMOSTAAT BIJ WARMTEPOMP
	BEDRADE AANSluiting TELEVISIE/RADIO HOOGTE : 300+VL
	BEDRADE AANSluiting TELEFOON HOOGTE : 300+VL
	LOZE AANSluiting HOOGTE : 300+VL
	BEDRADE AANSluiting WARMTEPOMP
	VIDEOFOON HOOGTE : 1500+VL
	WANDLICHT AANSluitPUNT
	BELDRUKKER HOOGTE : 1500+VL
	HEMELWATERAFVOER
	WARMTEPOMPUNT EN WATERVOORRAADVAT
	WTW-UNIT

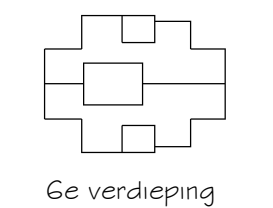


6e verdieping

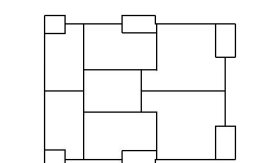


4e verdieping

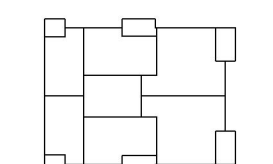


2e verdieping

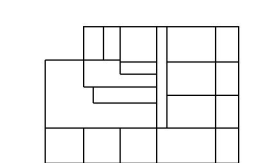


begane grond

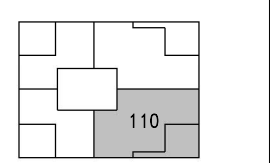

5e verdieping

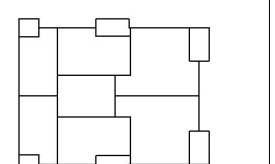

3e verdieping

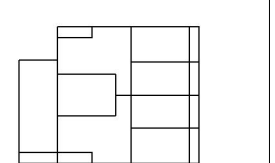

1e verdieping



WONEN OP BINCK EILAND


Den Haag Binck Kade	Woningtype 7 - 147,0 m²
Kade6	Bouwnr: 110
TEK. FORMAAT: A1	SCHAAL : 1:50/1:200
DATUM : 22-02-2019	TEKENINGNUMMER : VK-47




Zuidoost gevel schaal 1:200



Noordoost gevel schaal 1:200

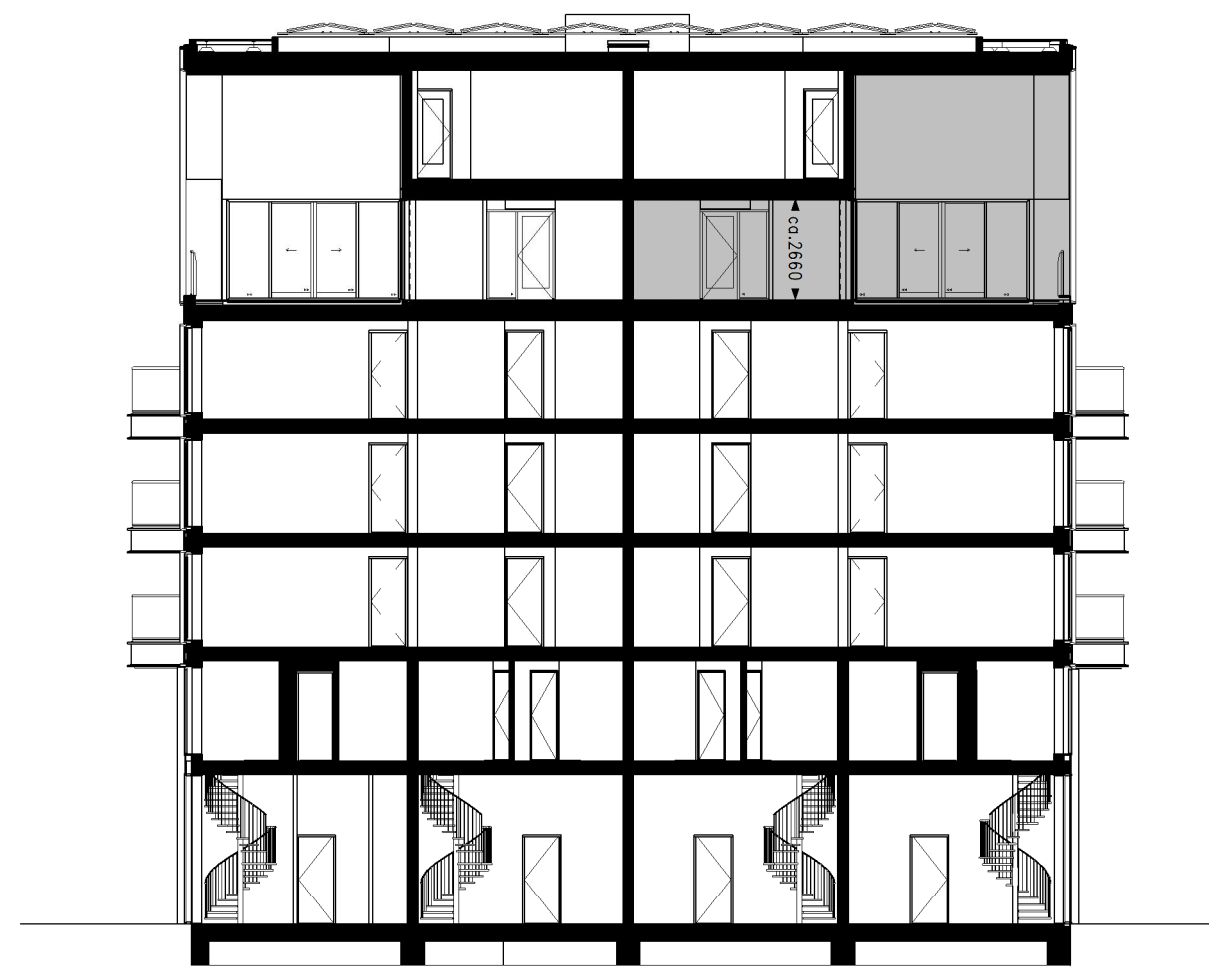

Doorsnede schaal 1:200

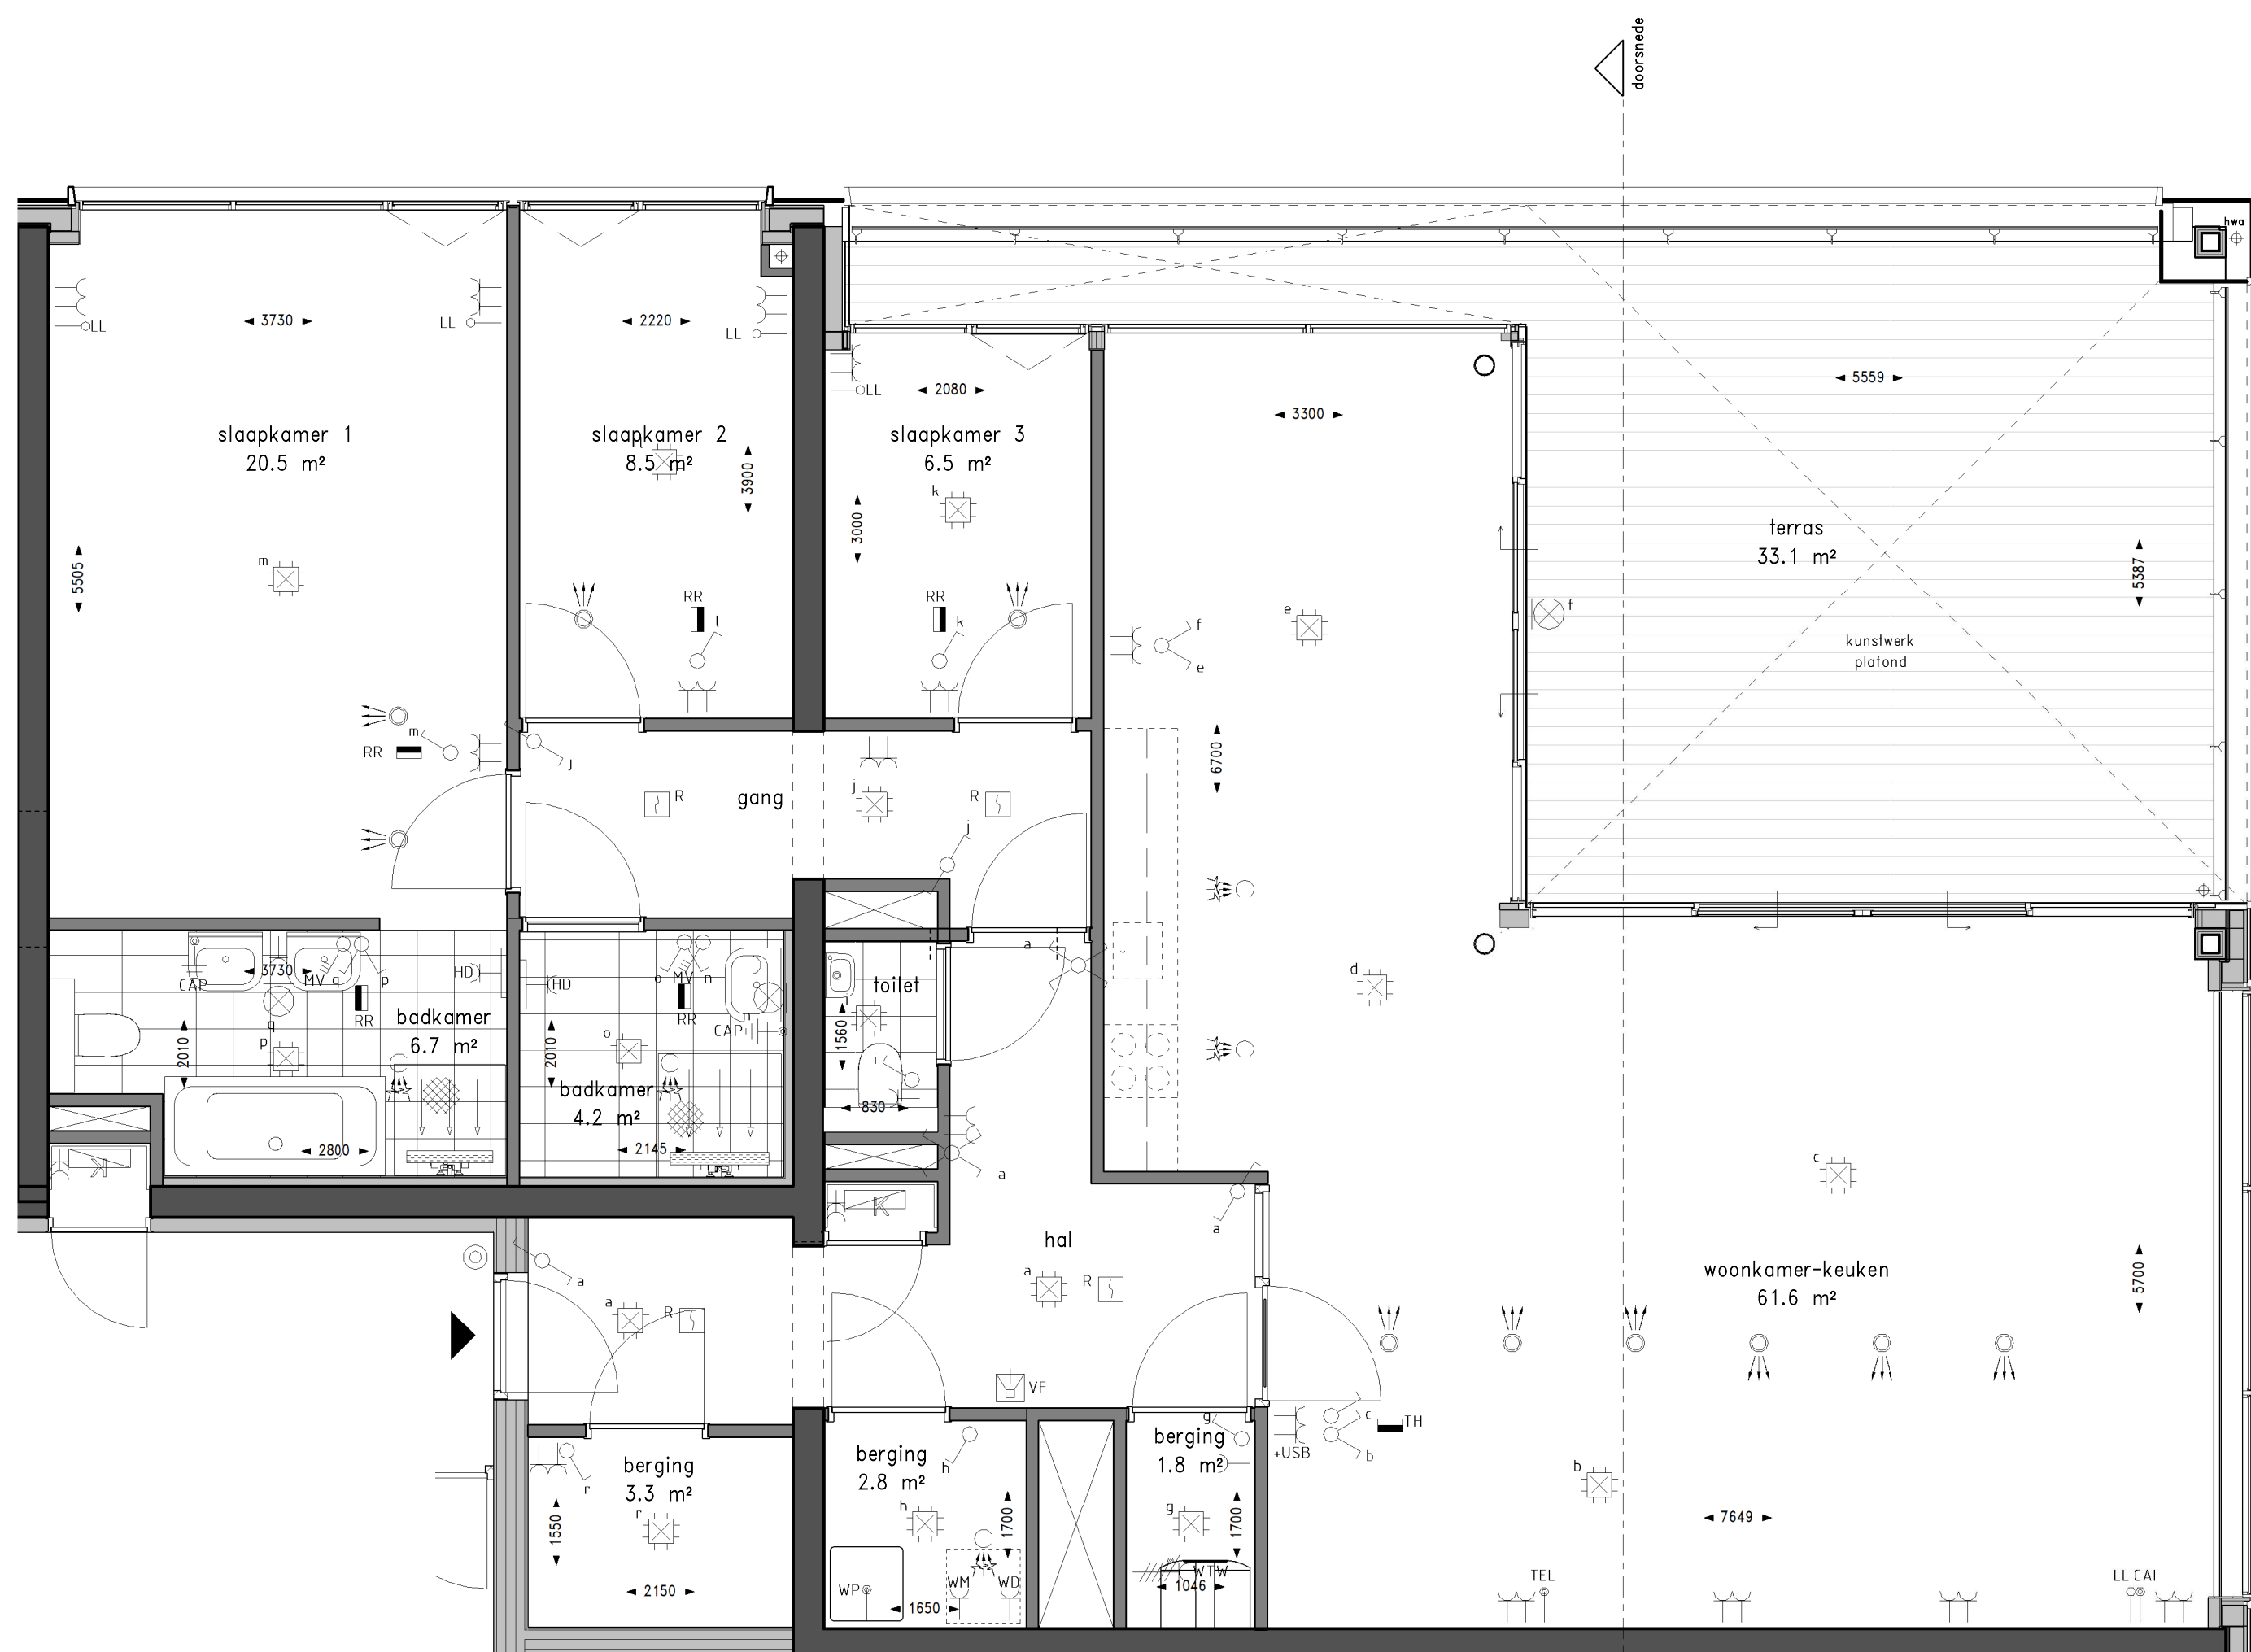

Plattegrond schaal 1:50

Renvooi gevel

Renvooi plattegrond

groene gevel/beplanting

glas

glas paneel
(niet doorzichtig)

leistenen
(lage toren)

leistenen
(hoge toren)

aluminium beplating

toilet

douchehoek

ligbad

wastafel

fonteinje

woningentree

vloerregelwerk

opstelplaats
wasmachine/wasdroger

opstelplaats keuken
(keukeninstallatie-punten
conform separate 0-tekening)

houten vlonders

groene gevel/beplanting

ENKELPOUIGE SCHAKELAAR

WISSELSCHAKELAAR

SERIESCHAKELAAR

SERIE-WISSELSCHAKELAAR

COMBINATIE 2 DOZEN VLAKE UITVOERING

COMBINATIE 3 DOZEN VLAKE UITVOERING

DUBBELVOUDIGE WCD OPBOUW METERKAST

ENKELVOUDIGE WCD T.B.V. WASMACHINE/WASDROGER

ENKELVOUDIGE WANDCONTACTDOOS; BADKAMER : 1050+VL

PERILEX WANDCONTACTDOOS
T.B.V. WARMTERUGWINNING UNIT

ENKELVOUDIGE WANDCONTACTDOOS T.B.V.
BADKAMERADATOR HOOGTE : 260+VL BADKAMER

DUBBELVOUDIGE WANDCONTACTDOOS
HOOGTE : 300+VL

DUBBELVOUDIGE WANDCONTACTDOOS
+ USB HOOGTE : 300+VL

ENKELVOUDIGE WANDCONTACTDOOS
T.B.V. ZONNEPANELEN (PHOTO VOLTAIC)

AANSLUITPUNT RADIATOR BADKAMER

CENTRAAL AARDPUNT IN BADKAMER ONDER WASTAFEL

AARDPUNT

AARDMAT

ASP WANDLICHTPUNT BADKAMER HOOGTE : 1800+VL

WARMTERUGWINNING INBLAAS VENTIL
PLAATS VAN DE VENTIELEN ZIJN INDICATIEF

WARMTERUGWINNING AFZIG VENTIL
PLAATS VAN DE VENTIELEN ZIJN INDICATIEF

VERDEELINRICHTING IN METERKAST

KAMERTHERMOSTAAT BEDRAAD

KAMERTHERMOSTAAT DRAADLOOS

RUIMTE REGELING 1500+VL

KAMERTHERMOSTAAT HOOGTE 1500+VL

CENTRAALDOOS MET LICHTAANSLUITPUNT

ROOKMELDER

BEDRADE AANSLUITING KAMERTHERMOSTAAT BIJ WARMTEPOMP

BEDRADE AANSLUITING TELEVISIE/RADIO HOOGTE : 300+VL

BEDRADE AANSLUITING TELEFOON HOOGTE : 300+VL

LOZE AANSLUITING HOOGTE : 300+VL

BEDRADE AANSLUITING WARMTEPOMP

VIDEOFOON HOOGTE : 1500+VL

WANDLICHT AANSLUITPUNT

BELDRUKKER HOOGTE : 1500+VL

HEMELWATERAFVOER

WARMTEPOMPUNIT EN WATERVOORRAADVAT

WTW-UNIT

1e verdieping

2e verdieping

3e verdieping

4e verdieping

5e verdieping

6e verdieping

begane grond

WONEN OP BINCK EILAND

Den Haag Binck Kade
Kade6
Woningtype 7 (gespiegeld) - 147,0 m²
Bouwnr: 109

TEK. FORMAAT: A1
DATUM : 22-02-2019
SCHAAL : 1:50/1:200
TEKENINGNUMMER : VK-48